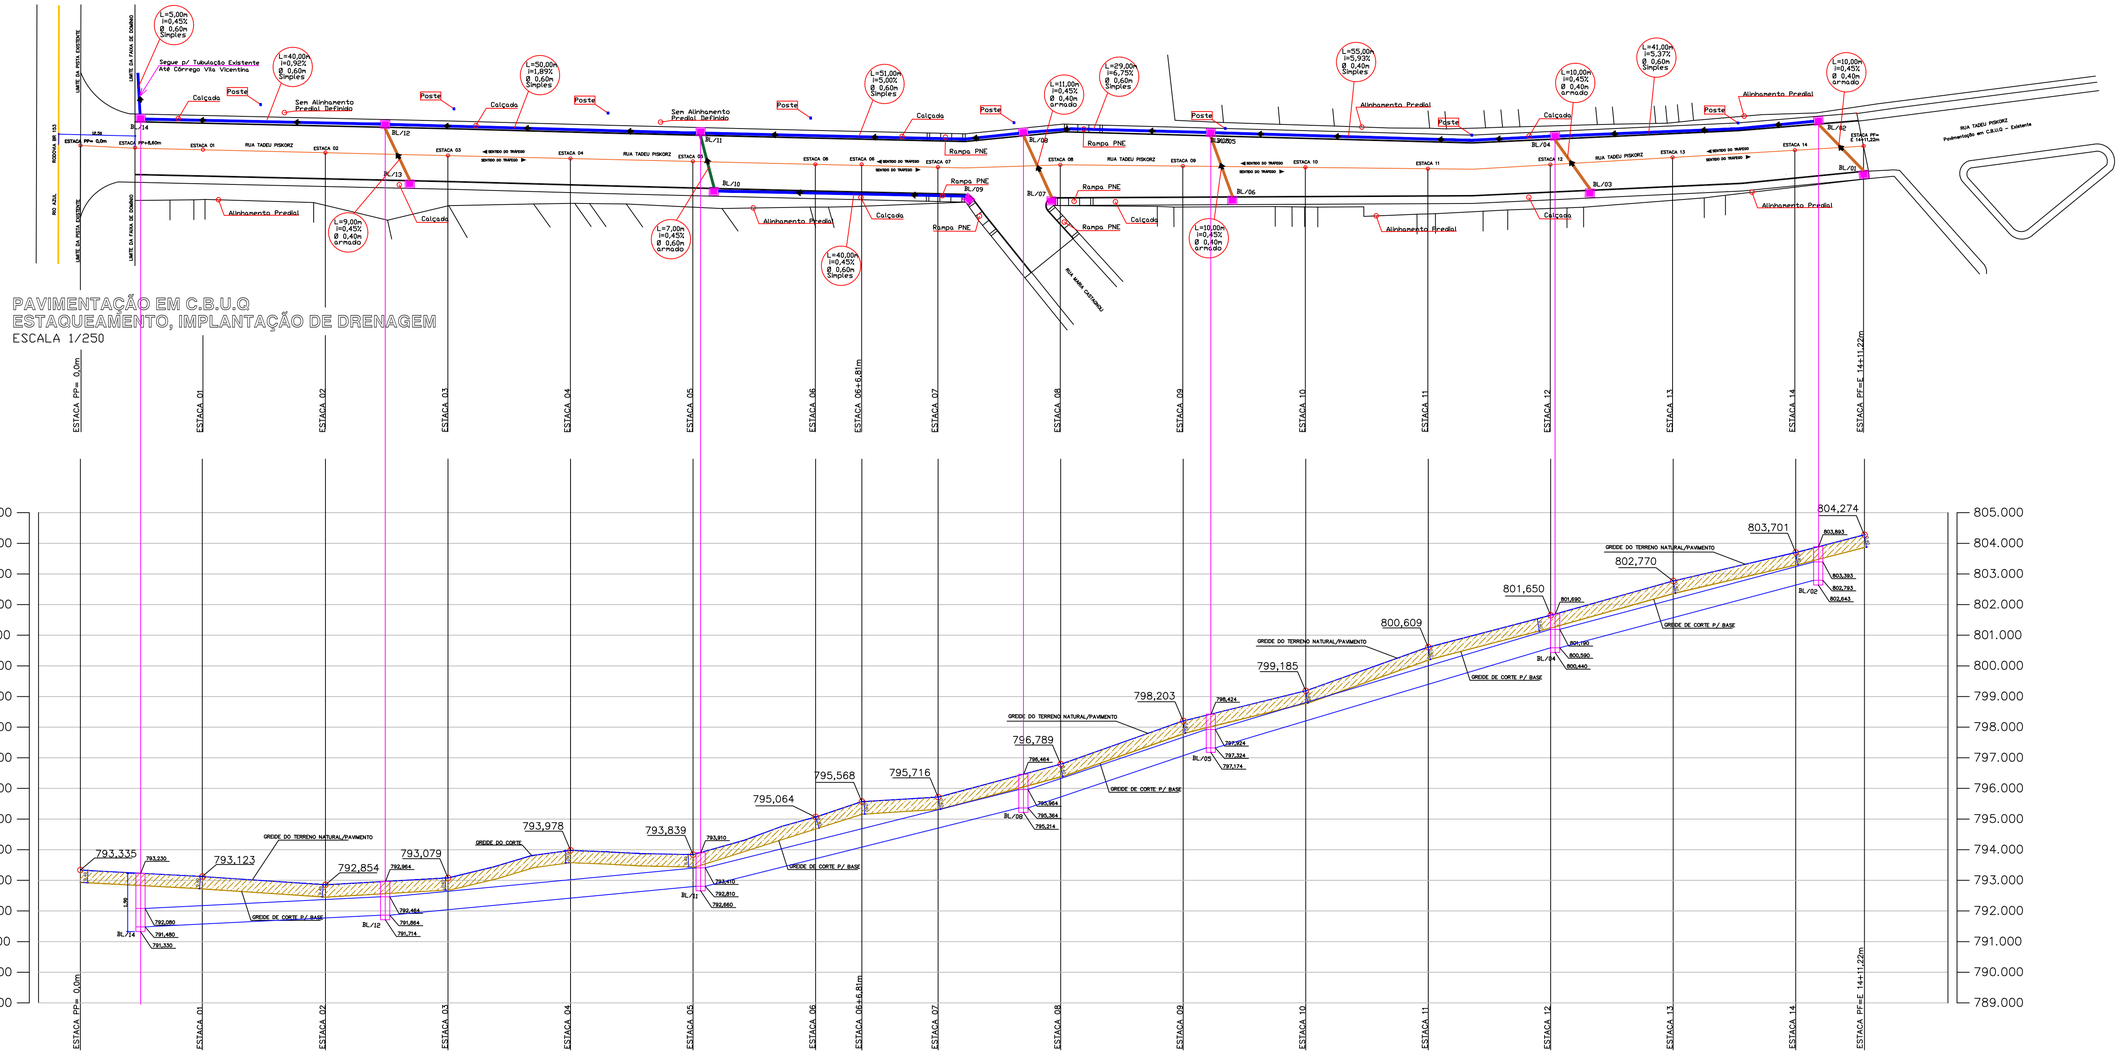


PAVIMENTAÇÃO EM C.B.U.Q
ESTAQUEAMENTO, IMPLANTAÇÃO DE DRENAGEM
ESCALA 1/250

PERFIL LONGITUDINAL
ESCALA 1/250

CONVENÇÕES

ESTACAS DE 20 A 20 METROS

PP E PF

PP= PONTO DE PARTIDA
E= ESTACA
PF= PONTO FINAL

GREIDE DA PAVIMENTAÇÃO–TERRENO NATURAL–EXTENSÃO TOTAL =291,22m

GREIDE DO CORTE PARA A BASE DA PAVIMENTAÇÃO

BOCA DE LOBO A IMPLANTAR NOVA — 14

CORPO DE BSTC SEM BERÇO A EXECUTAR —Ø0,60m (Simples)— 311,00m

CORPO DE BSTC SEM BERÇO A EXECUTAR —Ø0,40m (Armado)— 50,00m

CORPO DE BSTC SEM BERÇO A EXECUTAR —Ø0,60m (Armado)— 7,00m

SENTIDO DA GALERIA

COMPRIMENTO DA TUBULAÇÃO
% DE INCLINAÇÃO
DIAMETRO NOMINAL DO TUBO

OBS:

01 - SUB LEITO REGULARIZADO E COMPACTADO À PROCTOR 100% PN

02 - NOS TRECHOS COM PRESENÇA DE ARGILA ORGÂNICA PLÁSTICA, DEVERÁ SER EXECUTADA A SUBSTITUIÇÃO DO MATERIAL POR SOLO COM BOM ÍNDICE DE SUPORTE E DRENAGEM.

ESPAÇO RESERVADO A PM

DEMAIS ÓRGÃOS

APROVADO
Setor de Aprovação de Projetos
Município de Rebouças
Tatiely Cordeiro Pereira

TATIELY CORDEIRO PEREIRA:07308519902
Assinado de forma digital por TATIELY CORDEIRO PEREIRA:07308519902
Dados: 2026.05.25 14:53:01 -03'00'

RESP.
ENG. CIVIL
LEANDRO SCHANOSKI
CREA PR - 71.205/D
41 9183 3250
42 9971-8983
leandroschanoski@gmail.com

OBRA
PAVIMENTAÇÃO EM C.B.U.Q
RUA TADEU PISKORZ

PROP.
PREFEITURA MUN. DE REBOUÇAS

TÍTULO
PROJETO DE DRENAGEM
- ESTAQUEAMENTO E IMPLANTAÇÃO DA DRENAGEM
- PERFIL LONGITUDINAL

LEANDRO SCHANOSKI:03320477927
Assinado de forma digital por LEANDRO SCHANOSKI:03320477927
Dados: 2026.05.19 17:13:35 -03'00'

PREF. MUN. DE REBOUÇAS

LEANDRO SCHANOSKI
CREA/PR-71.205/D

LOCAL
Rebouças
DATA
18/05/26
ÁREA (M²)
2.610,00m²
ESC.
INDICADA
FOL.
05/10