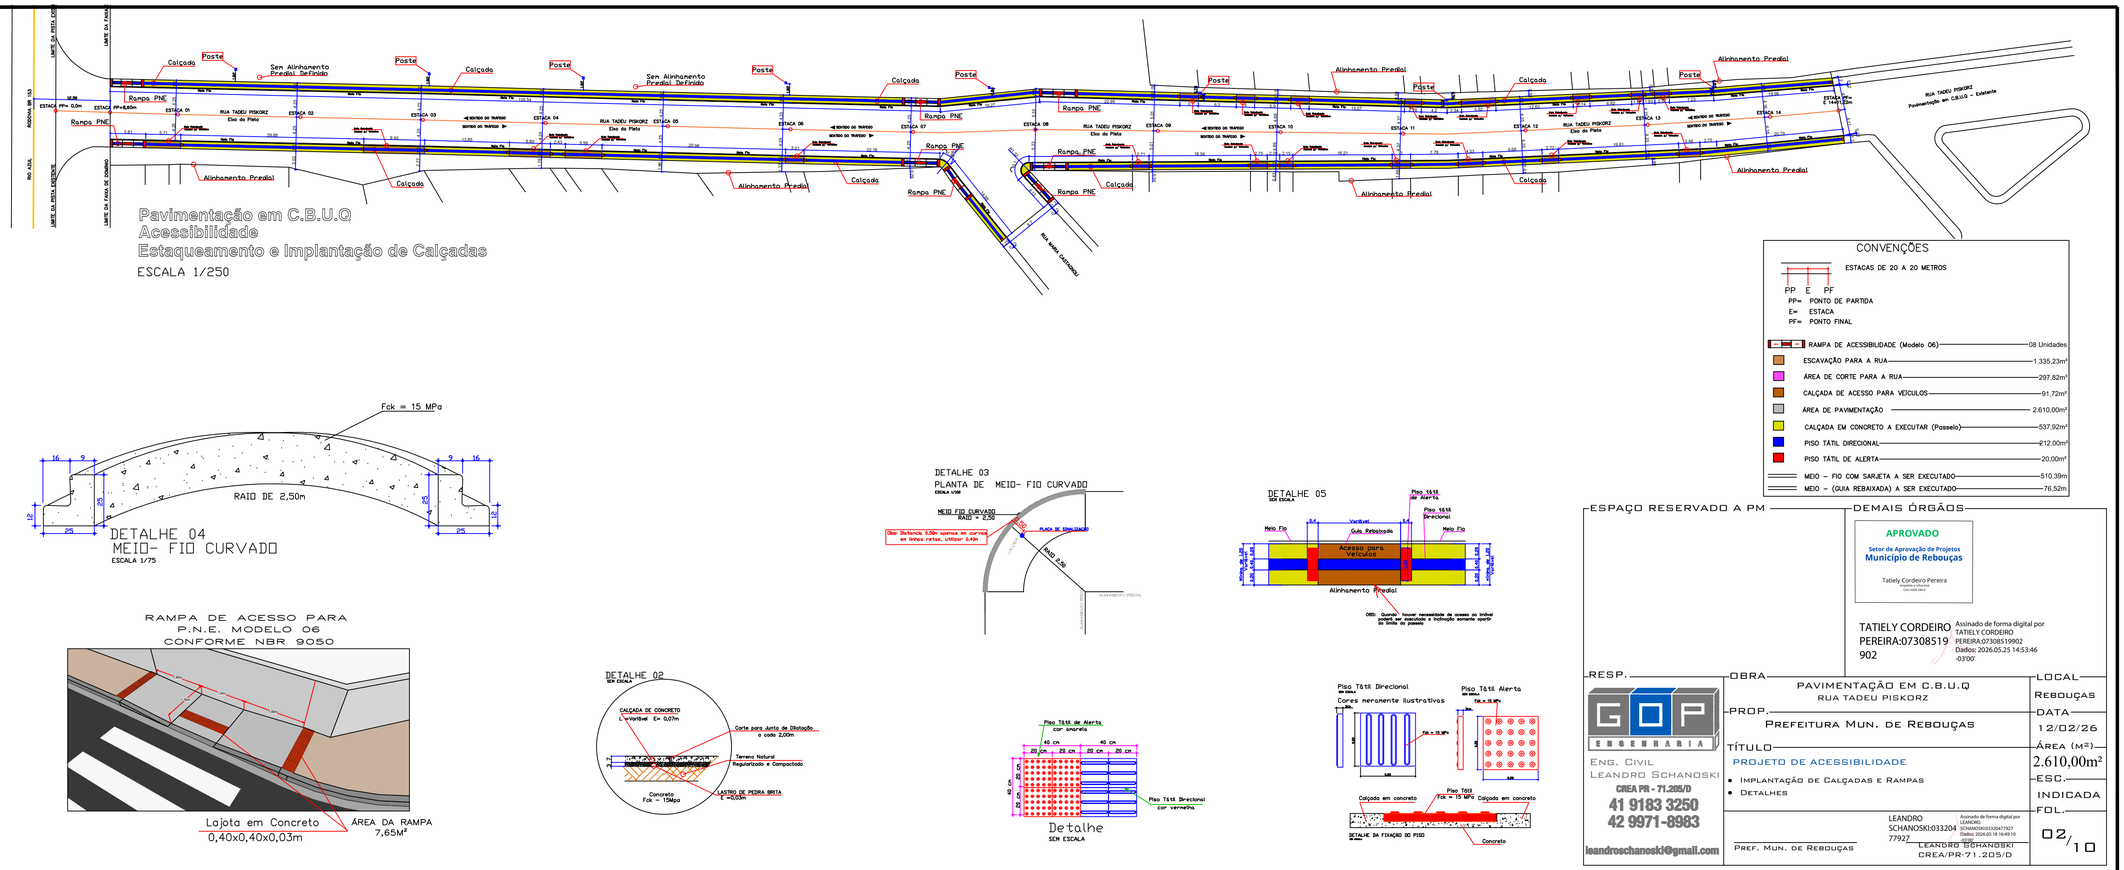


CONVENÇÕES

ESTACAS DE 20 A 20 METROS

PP E PF

PP= PONTO DE PARTIDA
E= ESTACA
PF= PONTO FINAL

RAMPA DE ACESSIBILIDADE (Modelo 06)	08 Unidades
ESCAVAÇÃO PARA A RUA	1.335,23m³
ÁREA DE CORTE PARA A RUA	297,82m³
CALÇADA DE ACESSO PARA VEÍCULOS	91,72m³
ÁREA DE PAVIMENTAÇÃO	2.610,00m³
CALÇADA EM CONCRETO A EXECUTAR (Passeio)	537,92m³
PISO TÁTIL DIRECIONAL	212,00m²
PISO TÁTIL DE ALERTA	20,00m²
MEIO – FIO COM SARJETA A SER EXECUTADO	510,39m
MEIO – (GUIA REBAIXADA) A SER EXECUTADO	76,52m

DETALHE 04
MEIO- FIO CURVADO
ESCALA 1/75

RAMPA DE ACESSO PARA P.N.E. MODELO 06 CONFORME NBR 9050

DETALHE 03
PLANTA DE MEIO- FIO CURVADO
ESCALA 1/100

DETALHE 05
SEM ESCALA

DETALHE 02
SEM ESCALA

Detalhe
SEM ESCALA

ESPAÇO RESERVADO A PM

DEMAIS ÓRGÃOS

APROVADO
Setor de Aprovação de Projetos
Município de Rebouças
Tatiely Cordeiro Pereira

TATIELY CORDEIRO PEREIRA:07308519902
Assinado de forma digital por TATIELY CORDEIRO PEREIRA:07308519902
Dados: 2026.05.25 14:53:46 -03'00'

RESP.
GOP ENGENHARIA
ENG. CIVIL
LEANDRO SCHANDOSKI
CREA PR - 71.205/D
41 9183 3250
42 9971-8983
leandroschanoski@gmail.com

OBRA
PAVIMENTAÇÃO EM C.B.U.Q
RUA TADEU PISKORZ

PROP.
PREFEITURA MUN. DE REBOUÇAS

TÍTULO
PROJETO DE ACESSIBILIDADE
- IMPLANTAÇÃO DE CALÇADAS E RAMPAS
- DETALHES

LEANDRO SCHANOSKI:03320477927
Assinado de forma digital por LEANDRO SCHANOSKI:03320477927
Dados: 2026.05.18 16:49:10

PREF. MUN. DE REBOUÇAS
LEANDRO SCHANDOSKI
CREA/PR-71.205/D

LOCAL
REBOUÇAS
DATA
12/02/26
ÁREA (M²)
2.610,00m²
ESC.
INDICADA
FOL.
02/10