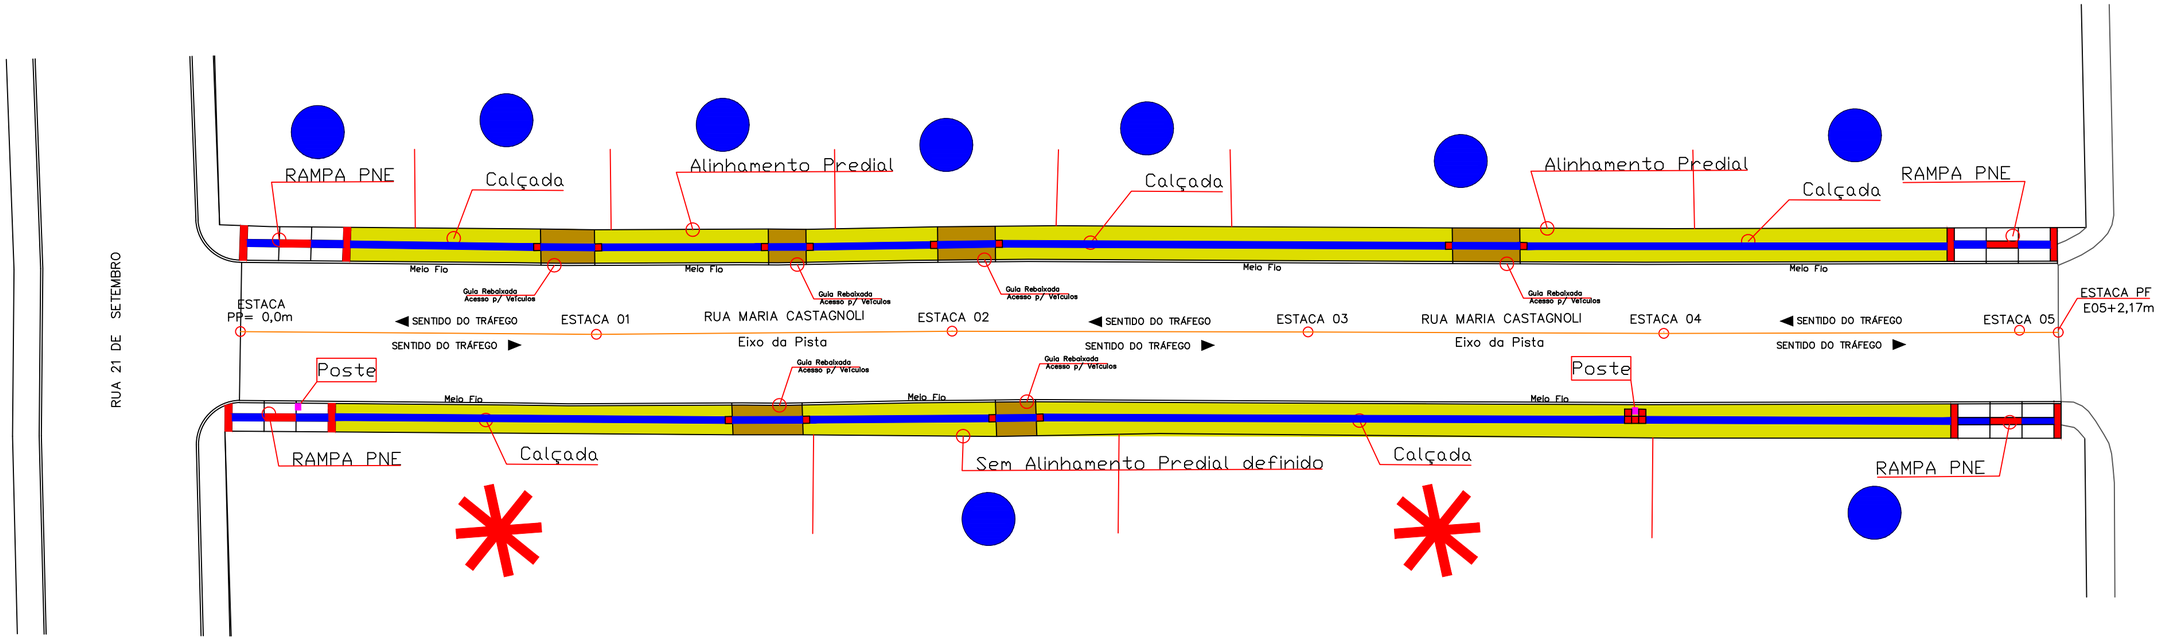


LEVANTAMENTO DE OCUPAÇÃO DOS LOTES

RUA MARIA CASTAGNOLI	**LADO DIREITO**				
	Residencial	Industrial	Público	Lote Vago	**TOTAL**
	2	0	0	2	**4**
	LADO ESQUERDO				
	Residencial	Comercial	Público	Lote Vago	
	7	0	0	0	**7**
	TOTAL GERAL DE LOTES				**11**

LEGENDA

- 01 Residência
- Lote Vago

OBS:

01 - Sub leito regularizado e compactado à proctor 100% pn

02 - Nos trechos com presença de argila orgânica plástica, deverá ser executada a substituição do material por solo com bom índice de suporte e drenagem.

ESPAÇO RESERVADO A PM

DEMAIS ÓRGÃOS

RESP.

GOP ENGENHARIA
Eng. Civil
Leandro Schanoski
CREA PR - 71.205/D
41 9183 3250
42 9971-8983
leandroschanoski@gmail.com

OBRA

PAVIMENTAÇÃO EM C.B.U.Q
RUA MARIA CASTAGNOLI

PROP.

Prefeitura Mun. de Rebouças

TÍTULO

Planta de Ocupação dos Lotes

- Croquei de Implantação

Pref. Mun. de Rebouças

Leandro Schanoski
CREA/PR-71.205/D

LOCAL: Rebouças

DATA: 01/12/24

ÁREA (M²): 791,70m²

ESC.: INDICADA

FOL.: 08/09