


RODOVIA BR 153

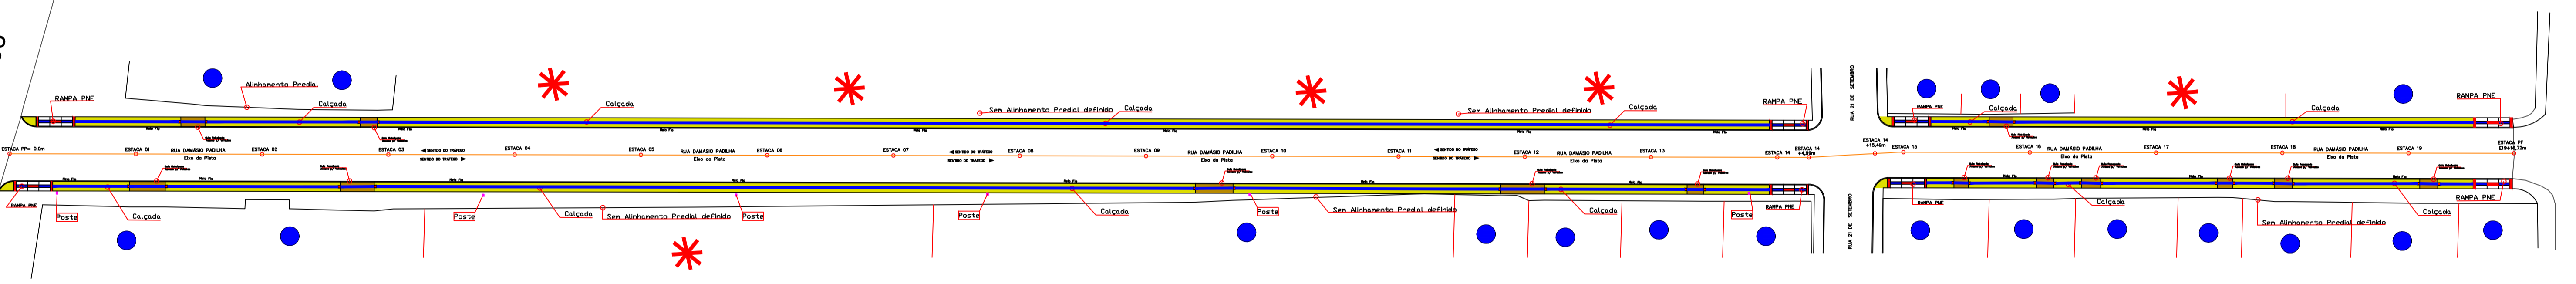

LEVANTAMENTO DE OCUPAÇÃO DOS LOTES

LADO DIREITO	Residencial	Industrial	Público	Lote Vago	TOTAL
	14	0	0	1	15
LADO ESQUERDO	Residencial	Comercial	Público	Lote Vago	TOTAL
6	0	0	5	11	
TOTAL GERAL DE LOTES					26

LEGENDA

- 01 Residência
- ✱ Lote Vago

OBS:

01 - SUB LEITO REGULARIZADO E COMPACTADO À PROCTOR 100% PN

02 - NOS TRECHOS COM PRESENÇA DE ARGILA ORGÂNICA PLÁSTICA, DEVERÁ SER EXECUTADA A SUBSTITUIÇÃO DO MATERIAL POR SOLO COM BOM ÍNDICE DE SUPORTE E DRENAGEM.

ESPAÇO RESERVADO A PM	DEMAIS ÓRGÃOS
RESP. GOP ENGR. CIVIL LEANDRO SCHANDSKI CREA PR - 71.206/D 41 9183 3250 42 9971-8983 leandrochanski@gmail.com	OBRA: PAVIMENTAÇÃO EM C.B.U.Q RUA DAMÁSIO PADILHA PROP. PREFEITURA MUN. DE REBOUÇAS TÍTULO: PLANTA DE OCUPAÇÃO DOS LOTES • CROQUIE DE IMPLANTAÇÃO LOCAL: REBOUÇAS DATA: 01/12/24 ÁREA (M²): 3.234,33m² ESC.: INDICADA FDL: 09/10