




PAVIMENTAÇÃO EM C.B.U.Q
Intercessão
ESCALA 1/250

RODOVIA BR 153

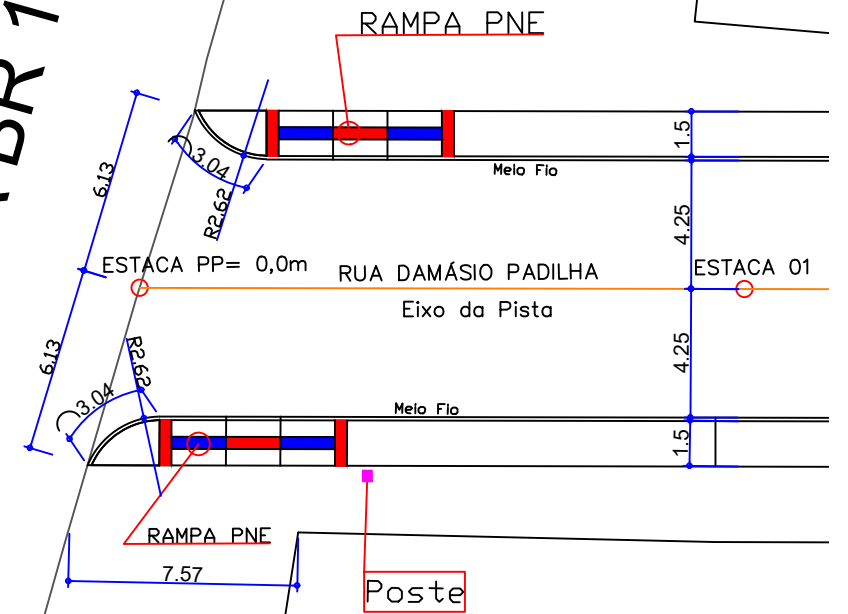


PAVIMENTAÇÃO EM C.B.U.Q
Intercessão
ESCALA 1/250

DETALHE 03
PLANTA DE MEIO-FID CURVADO
ESCALA 1/100

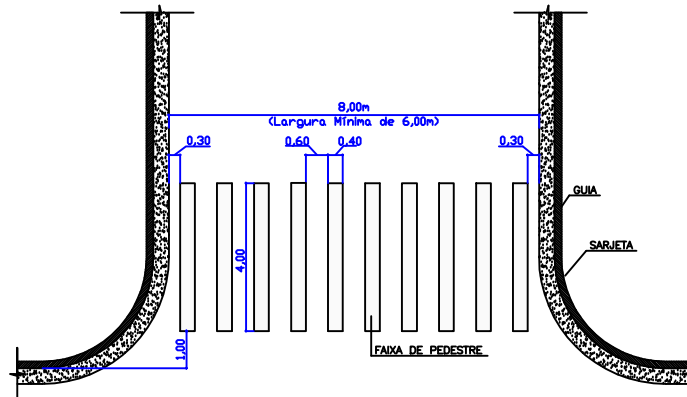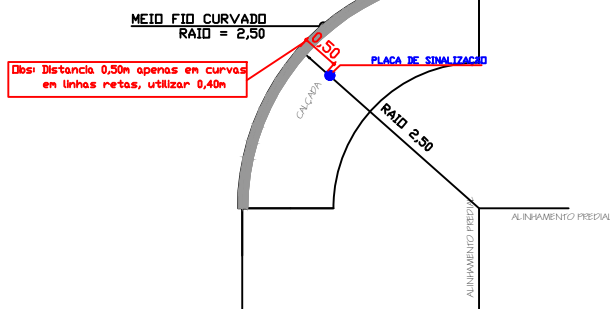


DETALHE DE FAIXA DE PEDESTRE ZEBRADA

Tinta: Resina Acrílica
Base Solvente
Cor: BRANCA

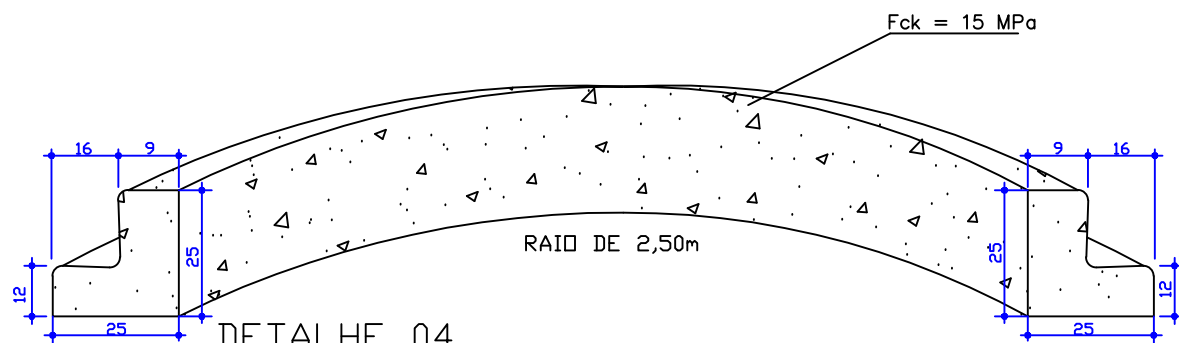

DETALHE 04
MEIO-FID CURVADO
ESCALA 1/75

ESPAÇO RESERVADO A PM	DEMAIS ÓRGÃOS	
RESP. 	OBRA PAVIMENTAÇÃO EM C.B.U.Q RUA DAMÁSIO PADILHA	LOCAL REBOUÇAS
PROP. LEANDRO SCHANOSKI ENGENHARIA ENG. CIVIL LEANDRO SCHANOSKI CREA PR - 71.205/D 41 9183 3250 42 9971-8983 leandroschanoski@gmail.com	PREFEITURA MUN. DE REBOUÇAS	DATA 01/12/24
TÍTULO INTERCESSÕES	<ul style="list-style-type: none"> PLANTA DE INTERCESSÕES DETALHES 	ÁREA (M ²) 3.234,33m ²
PREF. MUN. DE REBOUÇAS	LEANDRO SCHANOSKI CREA/PR-71.205/D	ESC. INDICADA FOL. 07/10