
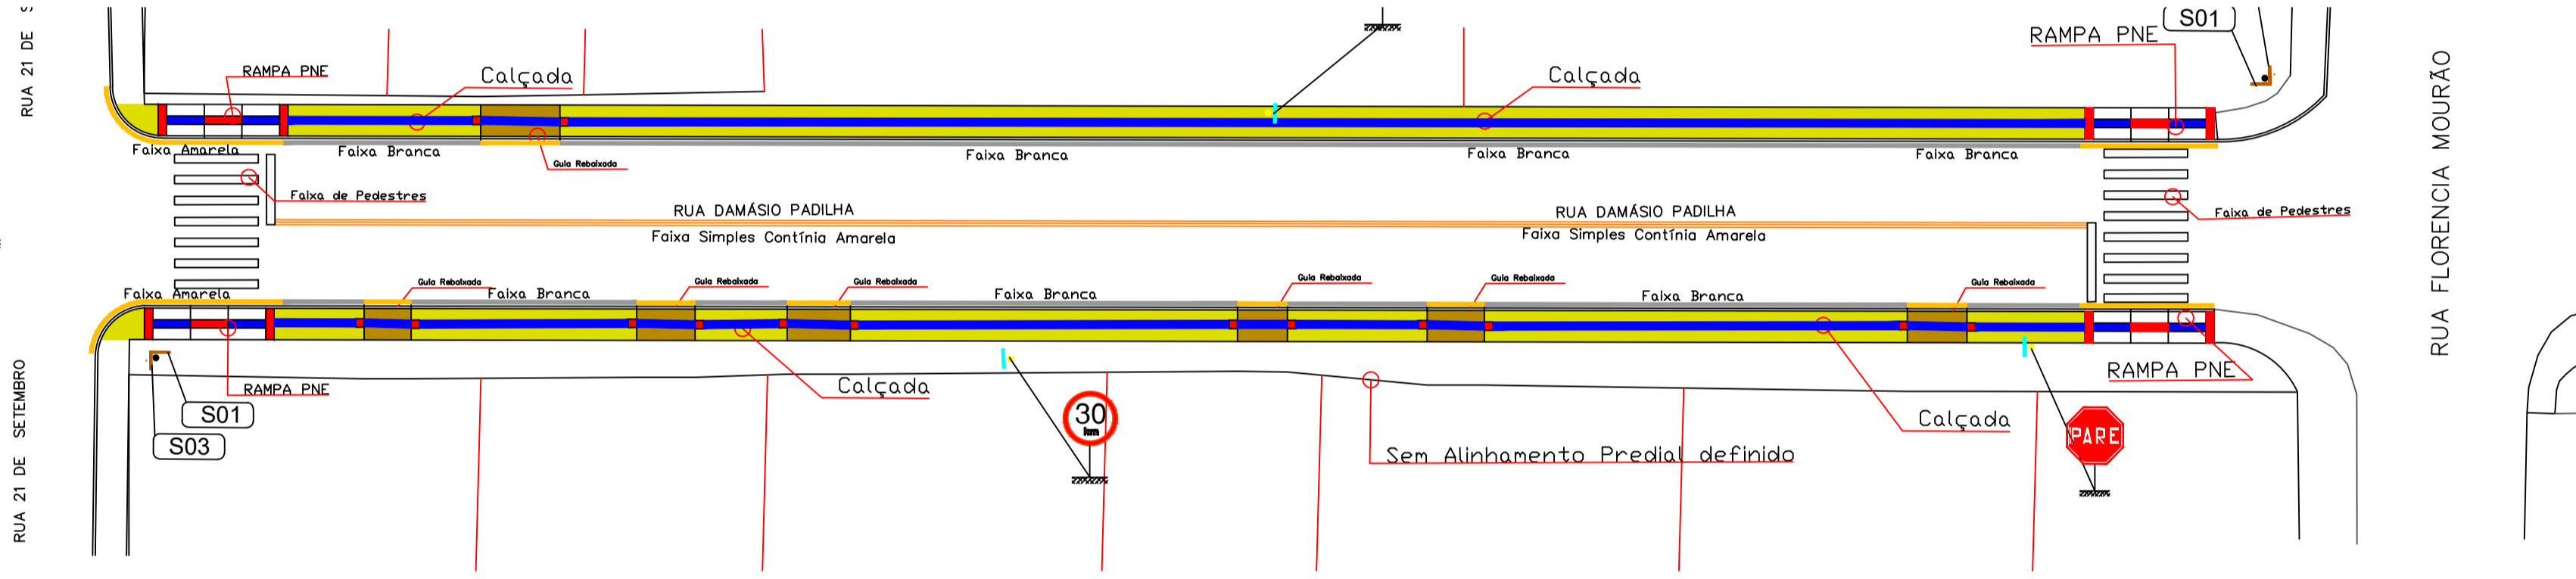
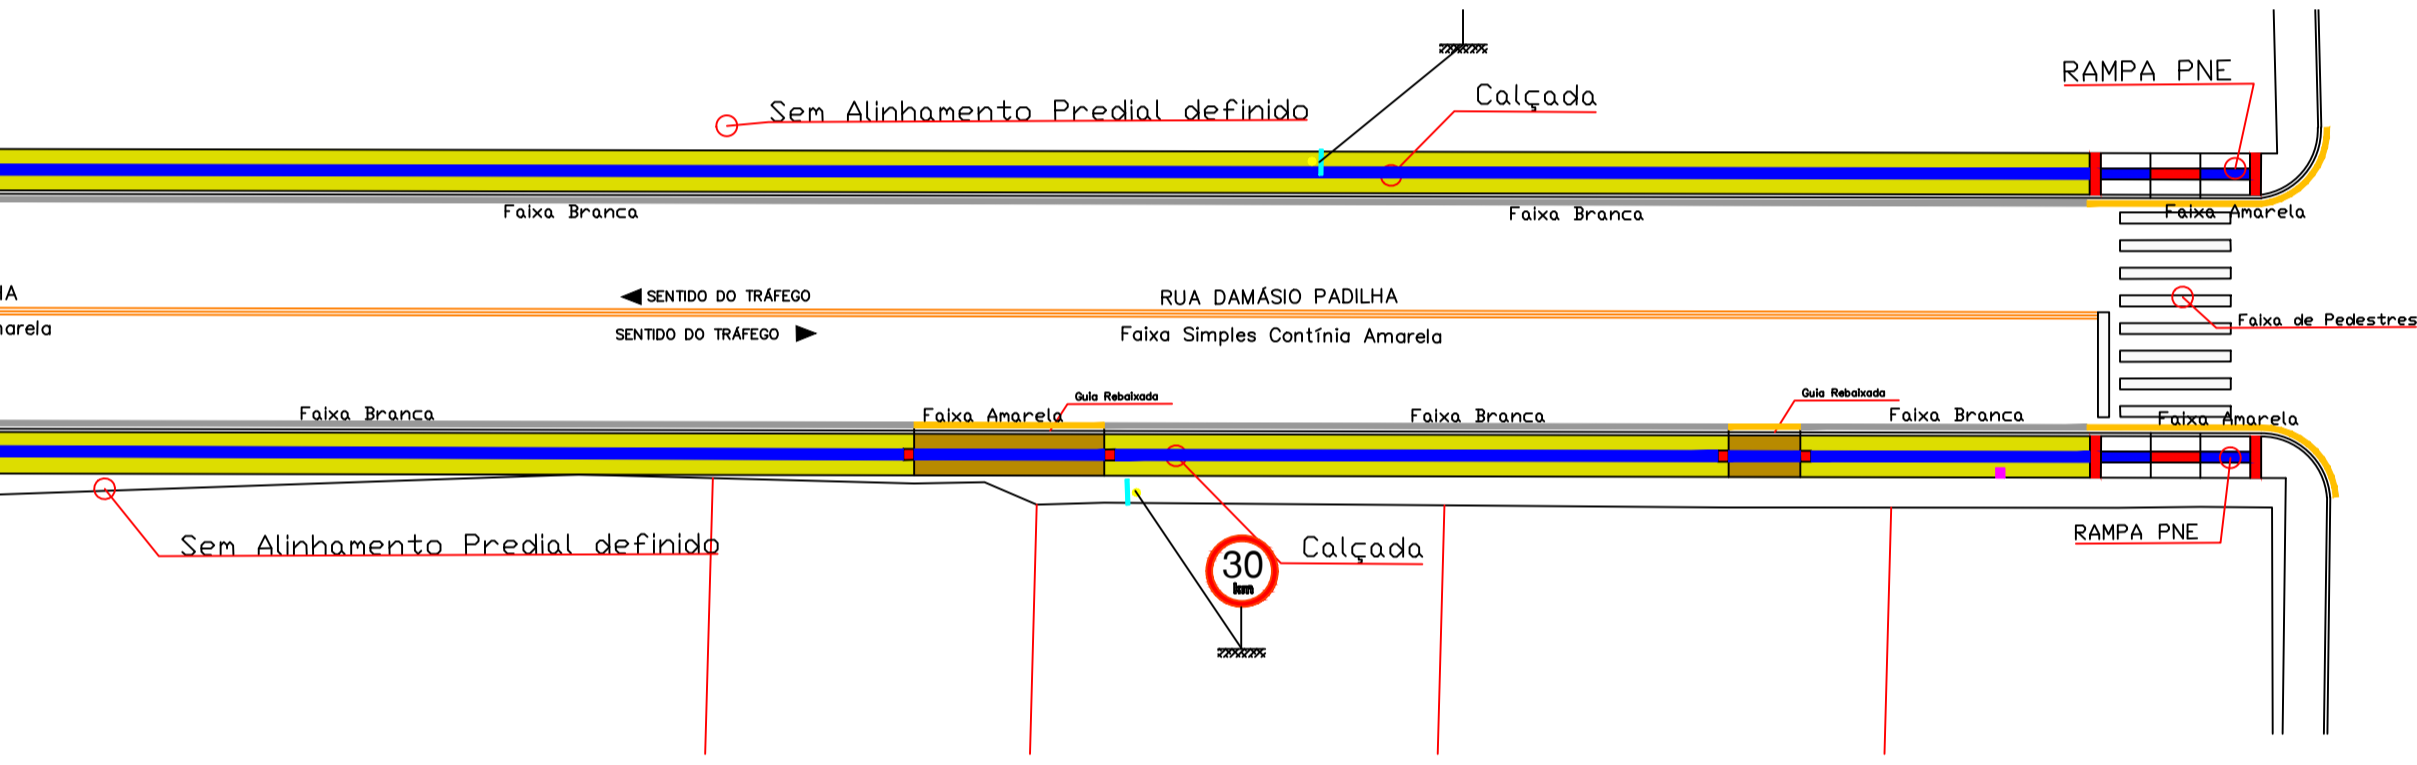


RODOVIA BR 153

PAVIMENTAÇÃO EM C.B.U.Q
Sinalização e Locação de Placas





ESCALA 1/250

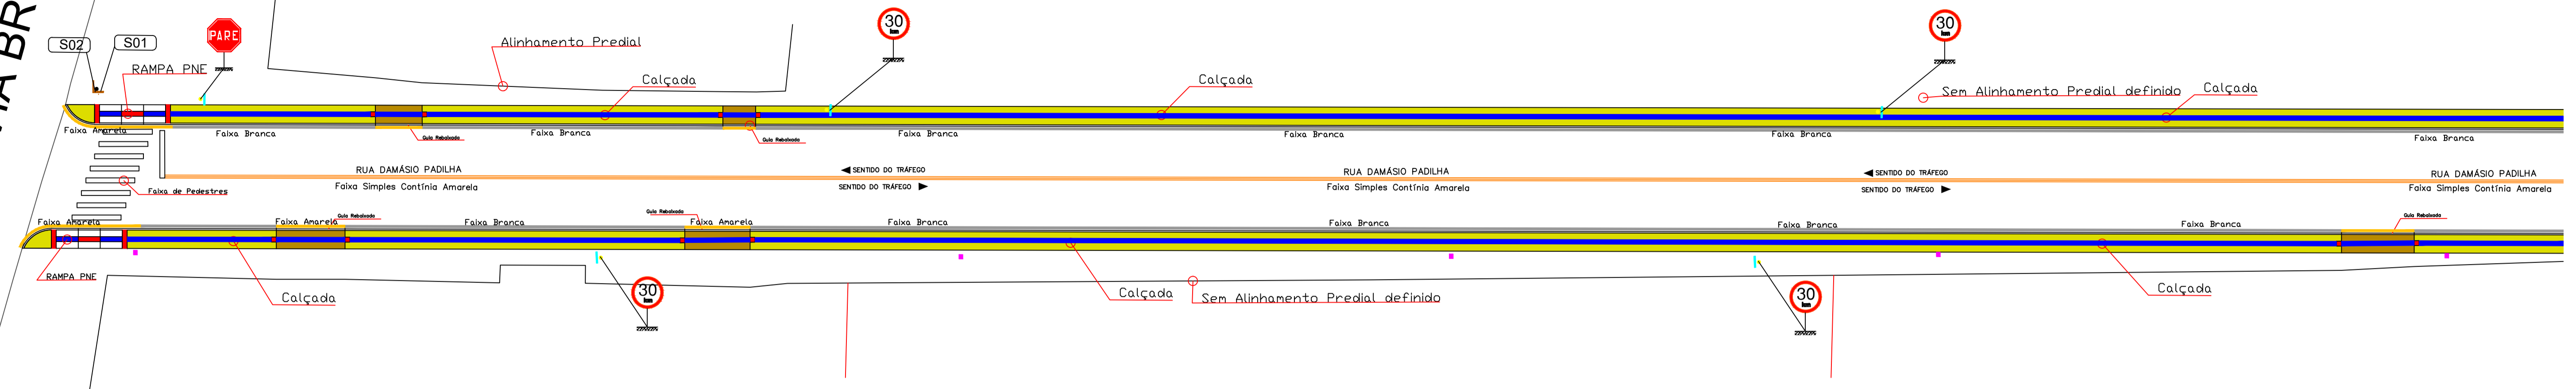

PAVIMENTAÇÃO EM C.B.U.Q
Sinalização e Locação de Placas

ESCALA 1/250

SINALIZAÇÃO VERTICAL

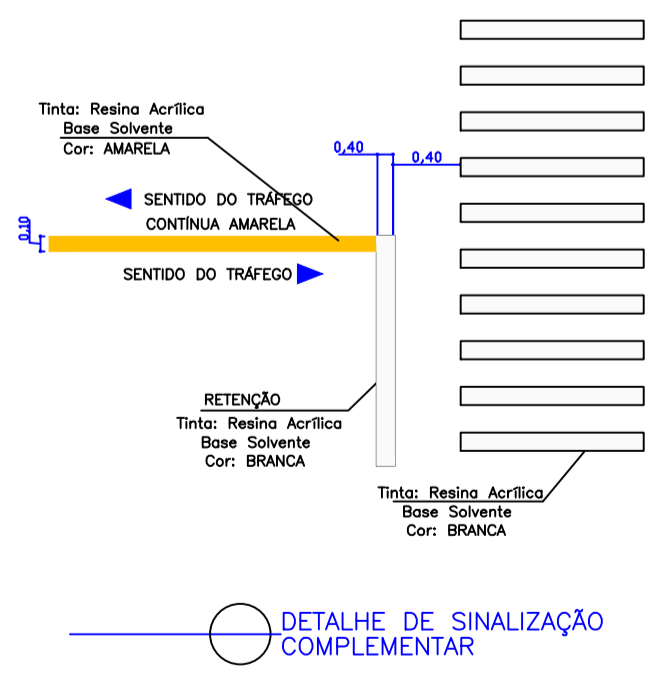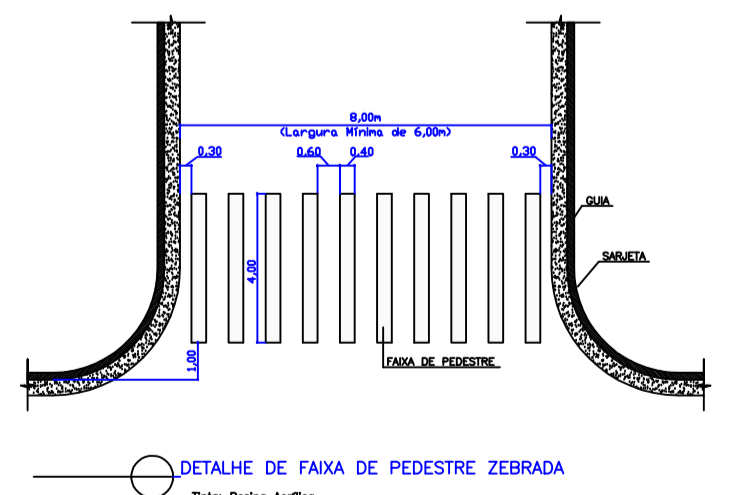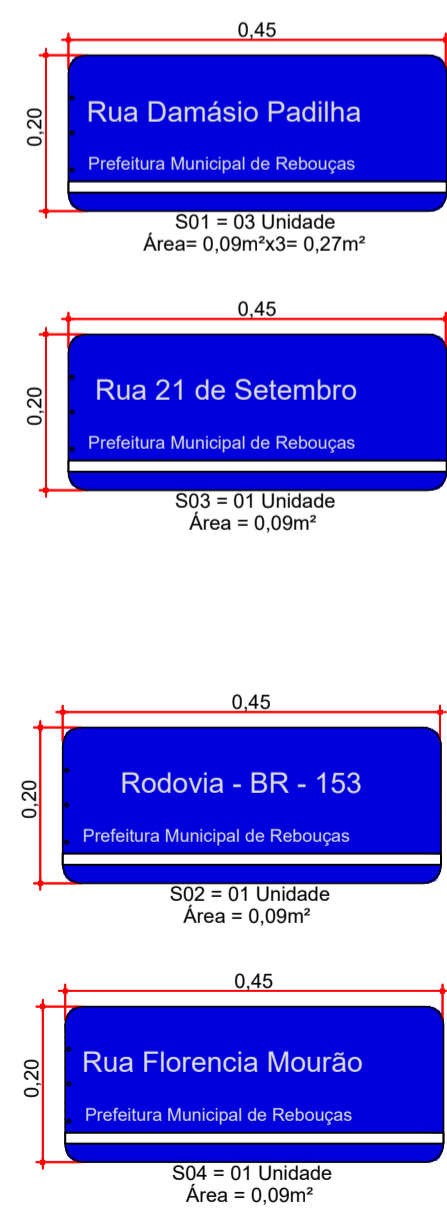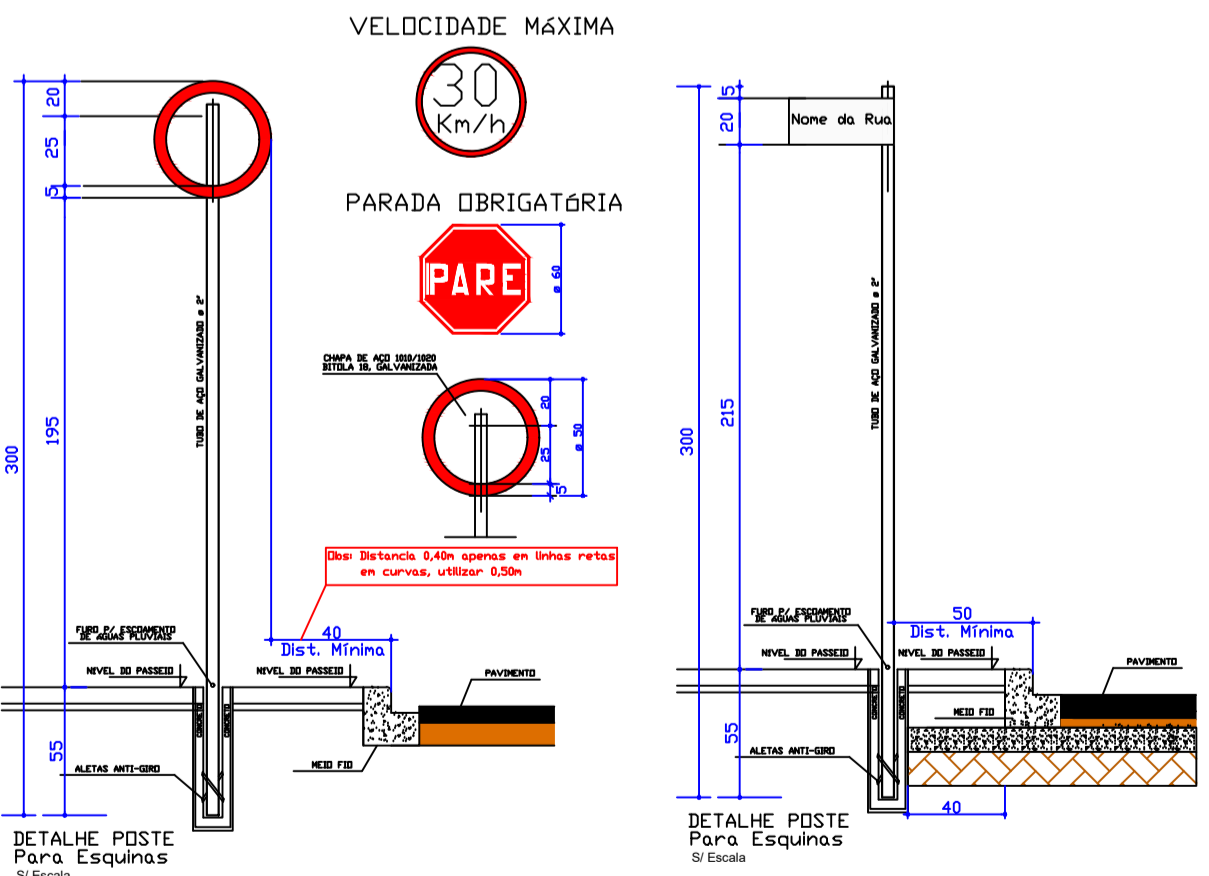

CONVENÇÕES P/ SINALIZAÇÃO	
	PARADA OBRIGATORIA Com película Refletiva 0,216m ² x 04 UNIDADE=0,864m ²
	VELOCIDADE MÁXIMA PERMITIDA Com película Refletiva 0,1964m ² x 06 UNIDADES=1.1784m ²
	FAIXAS (AMARELA) 842,00 m X 0,10=84,20m ²
	FAIXA LIMITE DA PISTA (BRANCA) 649,50m x 0,10=64,95m ²
	FAIXA DE PEDESTRES 55,60m ²

OBS:
01 - SUB LEITO REGULARIZADO E COMPACTADO À PROCTOR 100% PN
02 - NOS TRECHOS COM PRESENÇA DE ARGILA ORGÂNICA PLÁSTICA, DEVERÁ SER EXECUTADA A SUBSTITUIÇÃO DO MATERIAL POR SOLO COM BOM ÍNDICE DE SUPORTE E DRENAGEM.

ESPAÇO RESERVADO A PM		DEMAIS ÓRGÃOS
<p>RESP. GOP</p> <p>ENG. CIVIL LEANDRO SCHANDSKI CREA PR - 71.206/D 41 9183 3250 42 9971-8983 leandrochanski@gmail.com</p>	<p>OBRA: PAVIMENTAÇÃO EM C.B.U.Q RUA DAMÁSIO PADILHA</p> <p>PROP.: PREFEITURA MUN. DE REBOUÇAS</p> <p>TÍTULO: PROJETO DE SINALIZAÇÃO</p> <p>• PLANTA DE SINALIZAÇÃO • DETALHES DE SINALIZAÇÃO</p> <p>PREF. MUN. DE REBOUÇAS</p>	<p>LOCAL: REBOUÇAS</p> <p>DATA: 01/12/24</p> <p>ÁREA (M²): 3.234,33m²</p> <p>ESC.: INDICADA</p> <p>FOL.: 04/10</p>