



RODOVIA BR 153

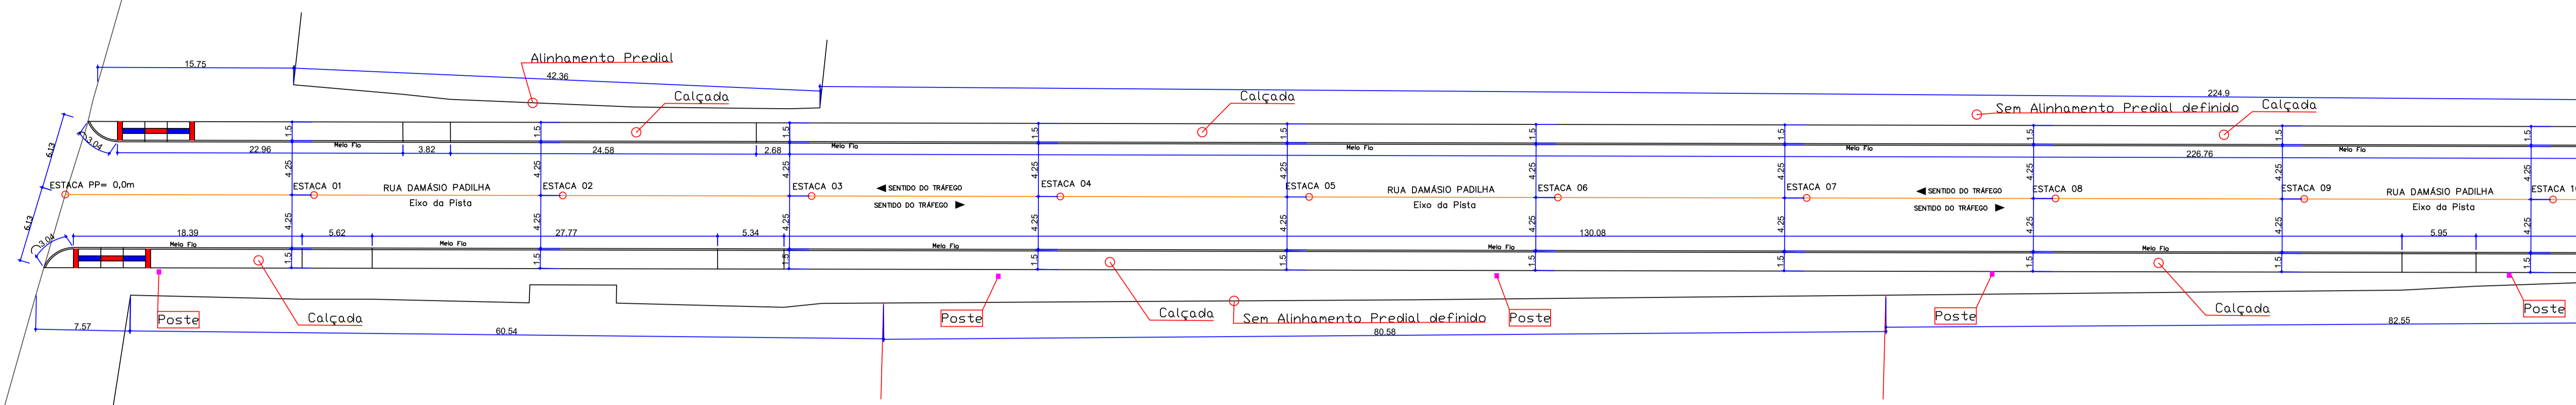

PAVIMENTAÇÃO EM C.B.U.Q
Geométrico
ESCALA 1/250

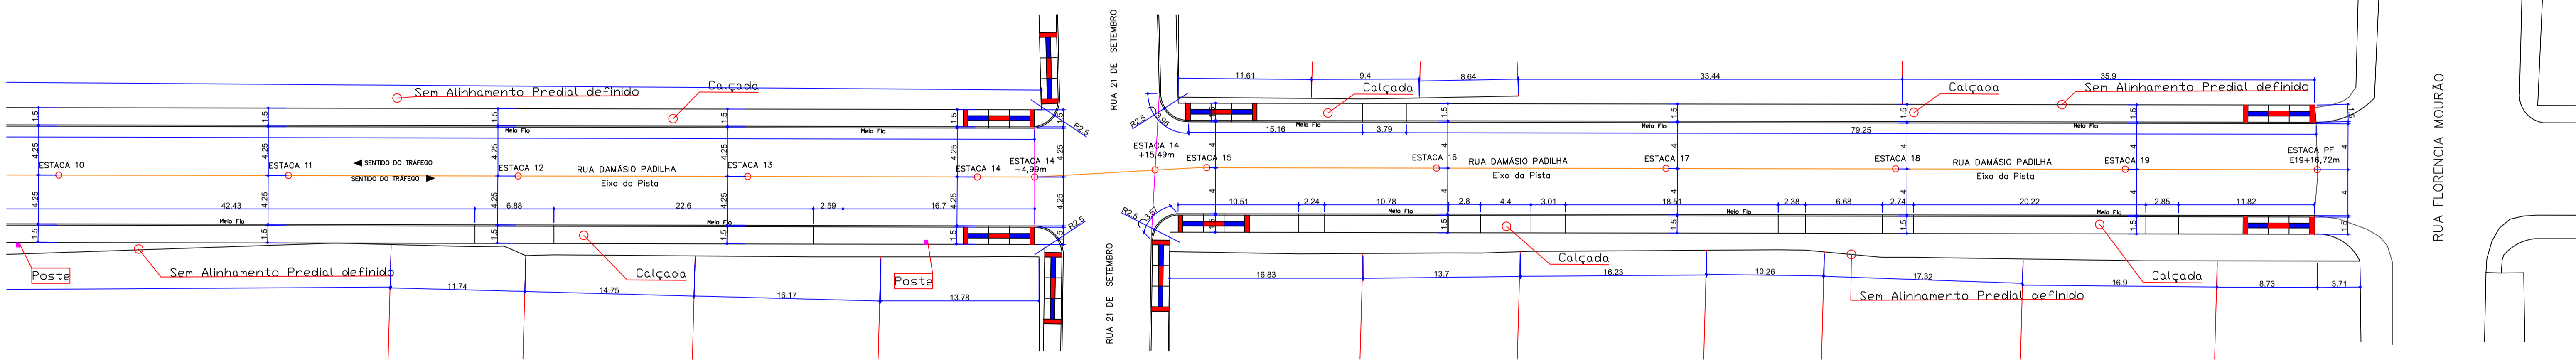

PAVIMENTAÇÃO EM C.B.U.Q
Geométrico
ESCALA 1/250

CONVENÇÕES

ESTACAS DE 20 A 20 METROS

PP= PONTO DE PARTIDA
E= ESTACA
PF= PONTO FINAL

	RAMPA DE ACESSIBILIDADE (Modelo 06)	08 Unidades
	ESCAVAÇÃO PARA A RUA	1.205,88m ³
	ÁREA DE CORTE PARA A RUA	469,60m ²
	CALÇADA DE ACESSO PARA VEICULOS	79,00m ²
	ÁREA DE PAVIMENTAÇÃO	3.234,33m ²
	CALÇADA EM CONCRETO A EXECUTAR (Passeio)	998,89m ²
	PISO TÁTIL DIRECIONAL	280,80m ²
	PISO TÁTIL DE ALERTA	20,00m ²
	MEIO - FIO COM SARJETA A SER EXECUTADO	723,00m
	MEIO - (GUIA REBAIXADA) A SER EXECUTADO	52,69m

OBS:
01 - SUB LEITO REGULARIZADO E COMPACTADO À PROCTOR 100% PN
02 - NOS TRECHOS COM PRESENÇA DE ARGILA ORGÂNICA PLÁSTICA, DEVERÁ SER EXECUTADA A SUBSTITUIÇÃO DO MATERIAL POR SOLO COM BOM ÍNDICE DE SUPORTE E DRENAGEM.

ESPAÇO RESERVADO A PM _____ DEMAIS ÓRGÃOS _____

<p>RESP. </p> <p>ENG. CIVIL LEANDRO SCHANDSKI CREA PR - 71.205/D 41 9183 3250 42 9971-8983 leandrochanski@gmail.com</p>	<p>OBRA PAVIMENTAÇÃO EM C.B.U.Q RUA DAMÁSIO PADILHA</p> <p>PROP. PREFEITURA MUN. DE REBOUÇAS</p> <p>TÍTULO PROJETO GEOMÉTRICO • ESTAGUEAMENTO E IMPLANTAÇÃO DA VIA</p> <p>PREF. MUN. DE REBOUÇAS</p>	<p>LOCAL REBOUÇAS</p> <p>DATA 01/12/24</p> <p>ÁREA (M²) 3.234,33m²</p> <p>ESC. INDICADA FDL</p> <p>03/10</p> <p>LEANDRO SCHANDSKI CREA-PR-71.205/D</p>
---	--	--