


PLANTA DE IMPLANTAÇÃO DA PAVIMENTAÇÃO

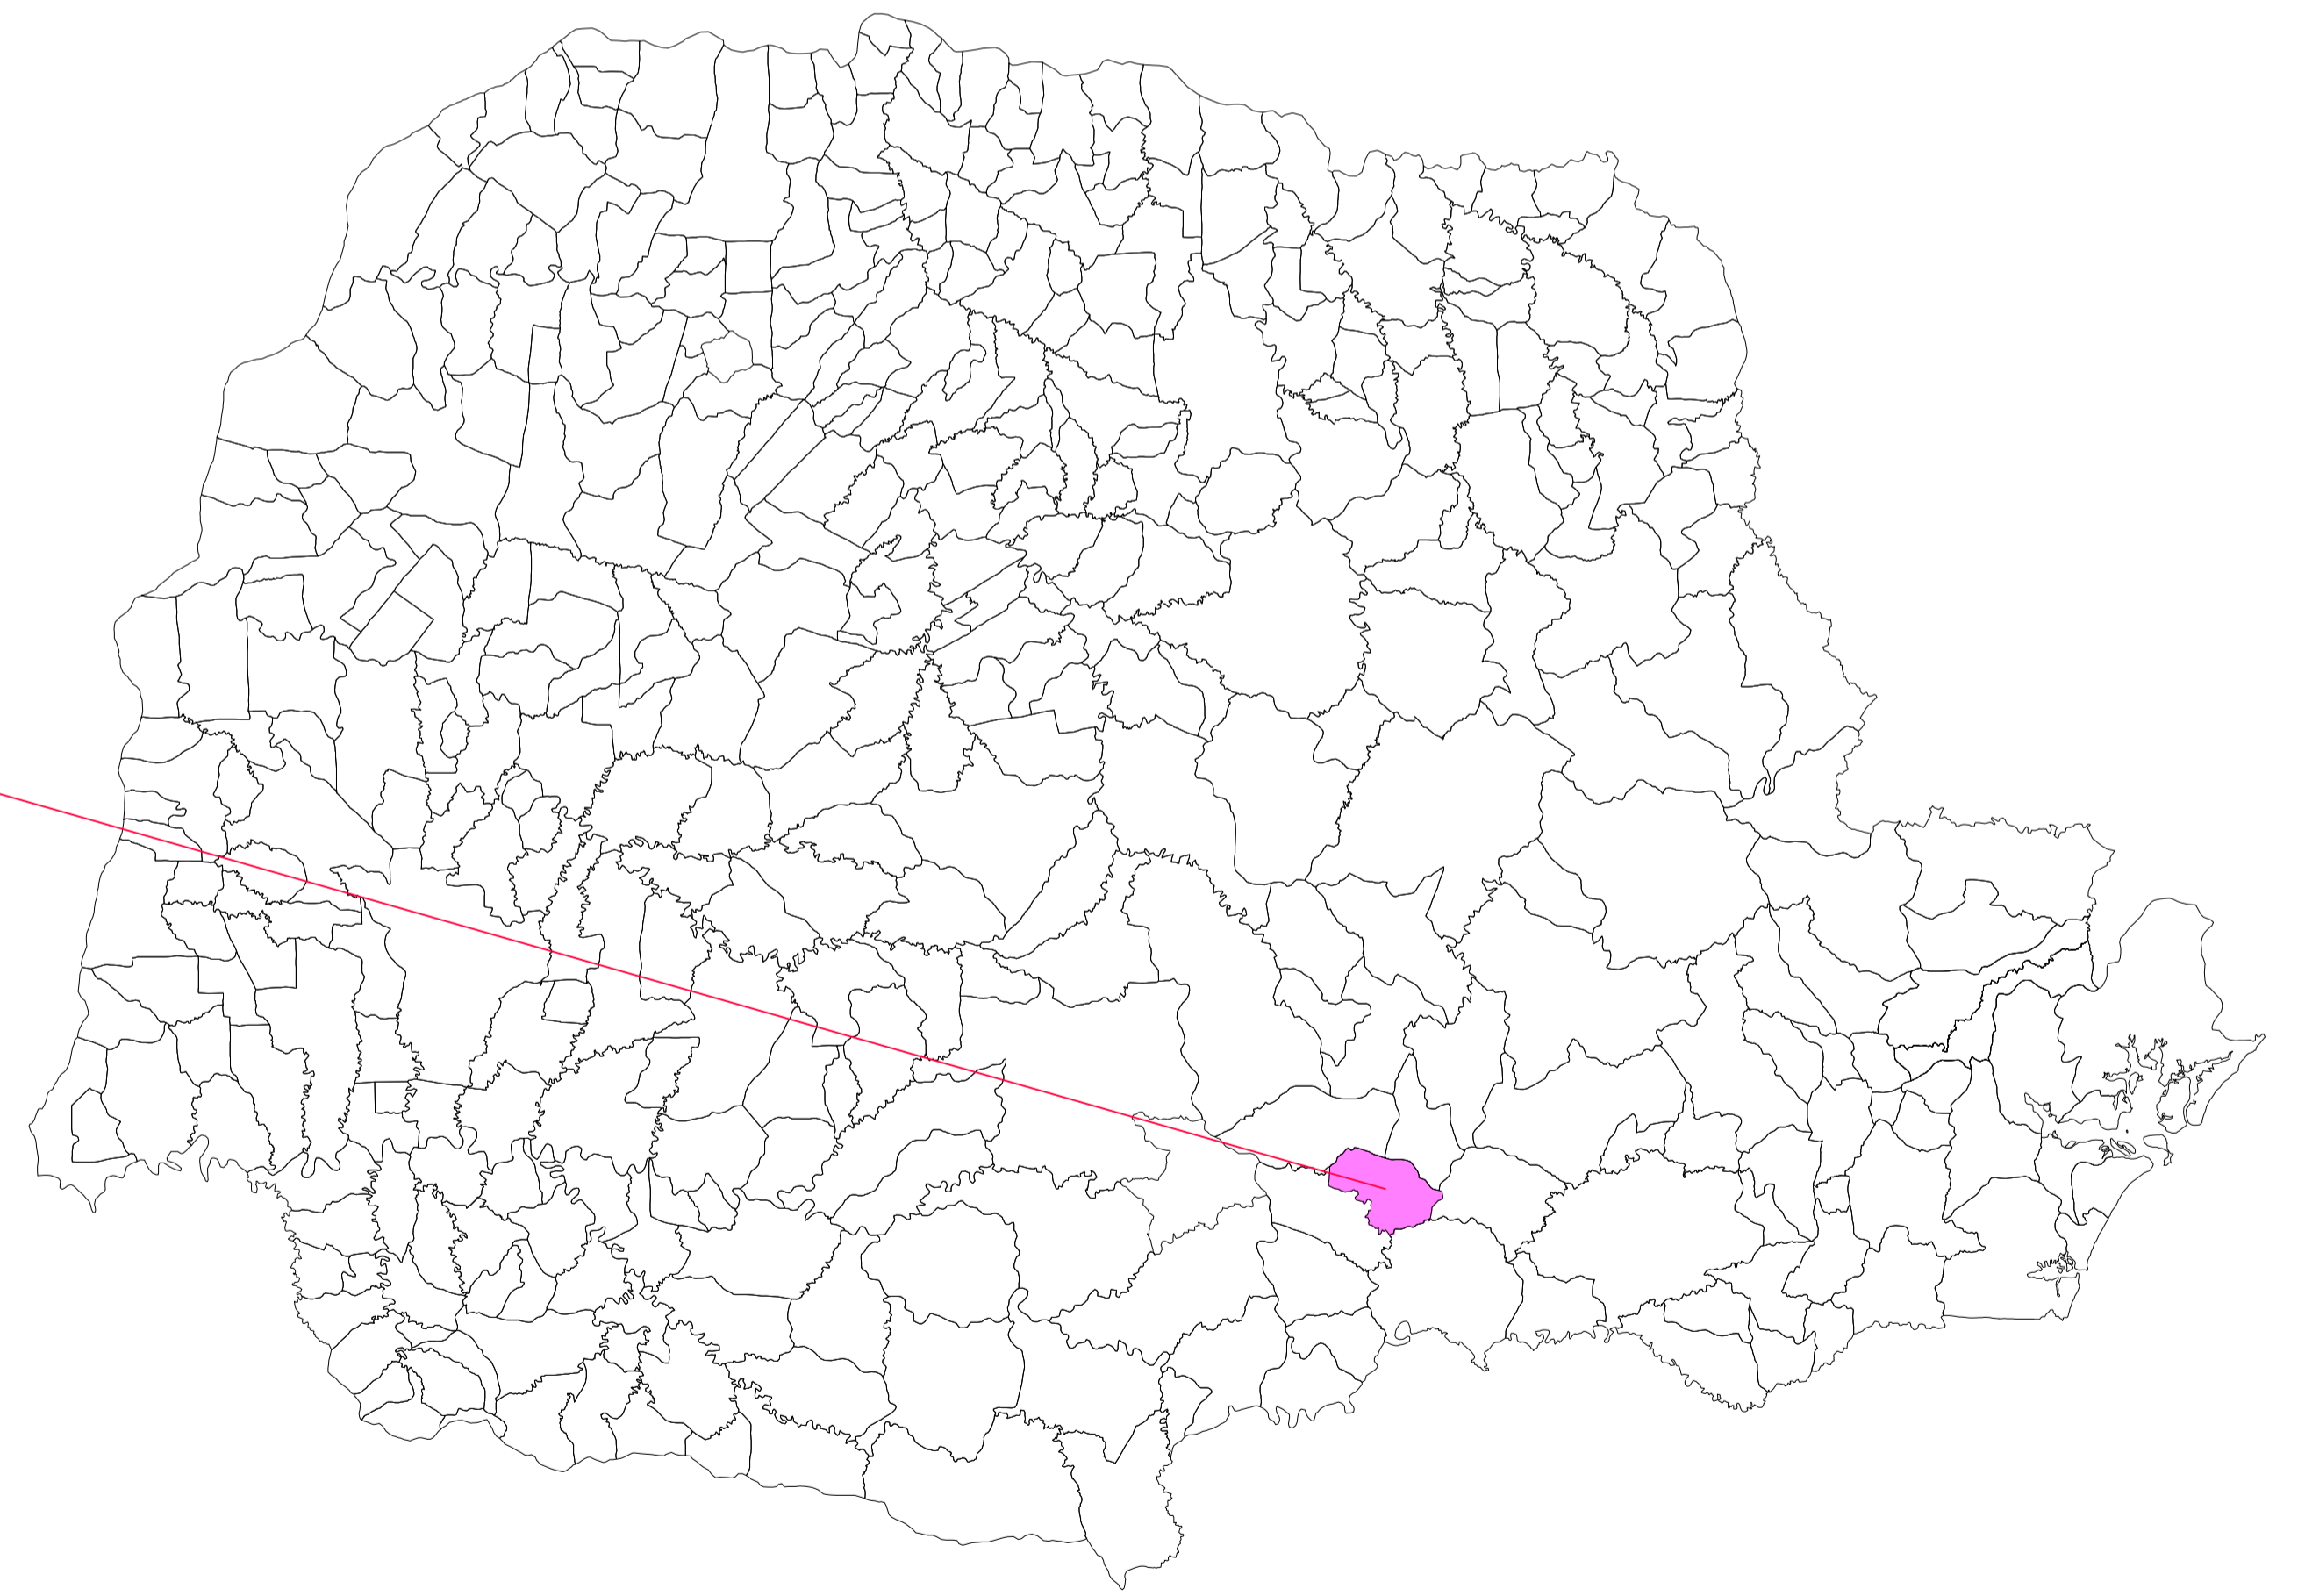

Trecho a Pavimentar	Coordenadas		
	INÍCIO	FIM	Extensão
Rua Damásio Padilha	X:530099,55 Y:7167494,98	X:530478,25 Y:7167372,08	396,72m

<b>RESP.</b>  ENG. CIVIL LEANDRO SCHANSKI CREA PR - 71.205/D 41 9183 3250 42 9971-8983 leandrochanski@gmail.com	<b>OBRA</b> PAVIMENTAÇÃO EM C.B.U.D RUA DAMÁSIO PADILHA	<b>LOCAL</b> REBOÇAS
	<b>PROP.</b> PREFEITURA MUN. DE REBOÇAS	<b>DATA</b> 01/12/24
	<b>TÍTULO</b> LOCALIZAÇÃO DO MUNICÍPIO DE INÁCIO MARTINS NO PARANÁ. PLANTA DE IMPLANTAÇÃO/SITUAÇÃO DA PAVIMENTAÇÃO PLANTA DO PERÍMETRO URBANO DO MUNICÍPIO MAPA DE LOCALIZAÇÃO DA PAVIMENTAÇÃO	<b>ÁREA (M²)</b> <b>3.234,33m²</b>
	<b>PREF. MUN. DE REBOÇAS</b> LEANDRO SCHANSKI DREA/PR-71.205/D	<b>ESC.</b> INDICADA <b>FOL.</b> 10/10