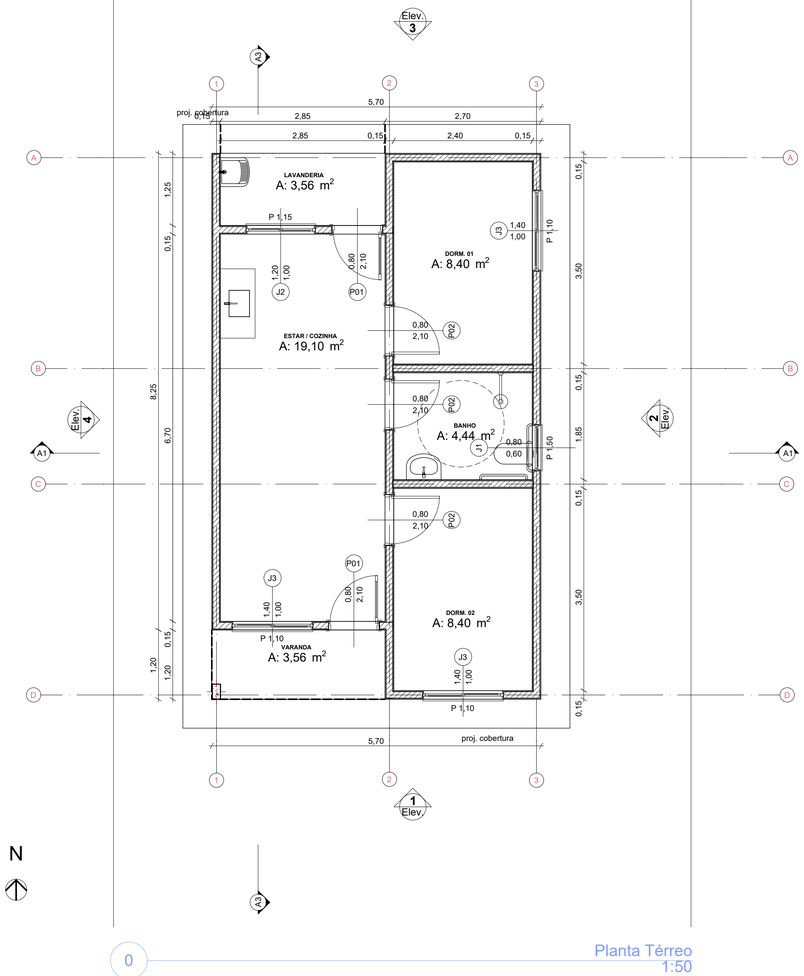

N

0 Planta Térreo 1:50

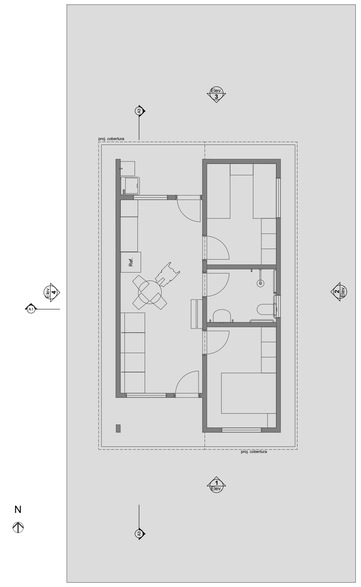

1 LAYOUT 1:100

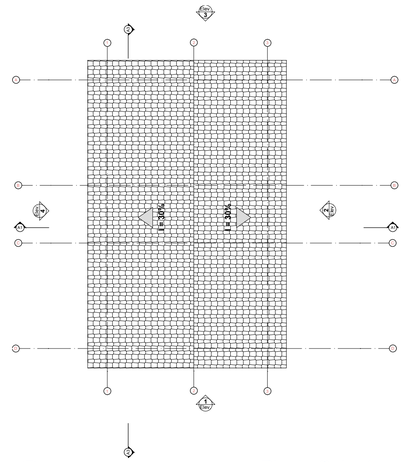

3 Planta Cobertura
Escala:1:50

REV.	DESCRIÇÃO	MODIFICADO POR	DATA

Quadro de Areas

Piso de Origem		Cômodo	Área Medida
Nivel 0,00			
	01	ESTAR / COZINHA	19,10
	02	DORM. 01	8,40
	03	BANHO	4,44
	04	DORM. 02	8,40
	05	VARANDA	3,56
	06	LAVANDERIA	3,56
			47,46 m²

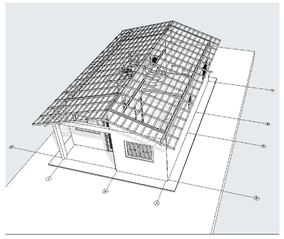

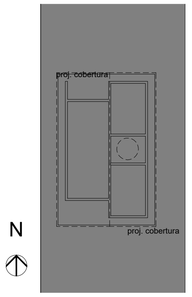

2 Implantação
Escala:1:200

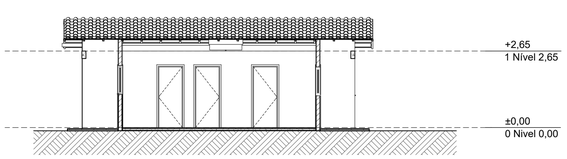

A3 Corte 1:100

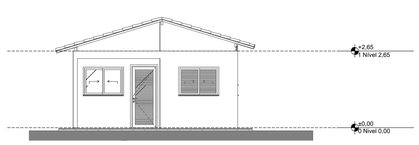

1 Elevação Frontal 1:100

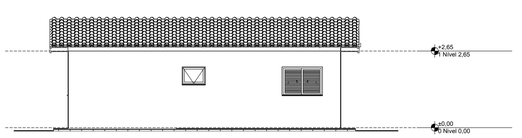

2 Lateral Direita 1:100

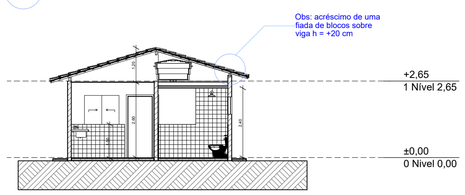

A1 Corte 1:100

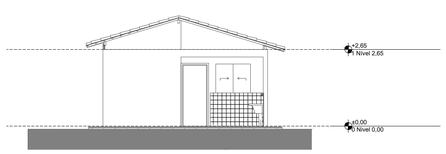

3 Elevação Posterior 1:100

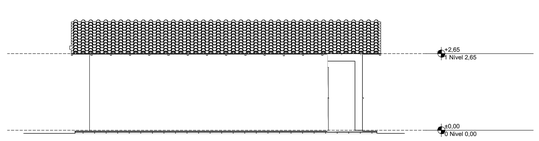

4 Lateral Esquerda 1:100

Minha Casa Minha Vida · NOVO PAC · CAIXA · GOVERNO FEDERAL BRASIL UNIÃO E RECONSTRUÇÃO

PROJETO: NOVO PAC

ENDEREÇO: RUA JOAQUIM JOSÉ MARTINS_ BOM RETIRO, REBOUÇAS-PR BRASIL

CIDADE: REBOUÇAS

ESTADO: PARANÁ

APROVAÇÃO:

MUNICÍPIO DE REBOUÇAS
VIGILANCIA SANITÁRIA
APROVADO
05 de Agosto de 2025
EDUARDO FERREIRA SANTOS
Engenheiro Civil
CREA 172.442/D

EDUARDO FERREIRA SANTOS:08282138959
Assinado de forma digital por EDUARDO FERREIRA SANTOS:08282138959
Dados: 2025.09.23 16:20:36 -03'00'

RESPONSÁVEL TÉCNICO: PAULO CÉSAR CABRAL
ENGENHEIRO CIVIL
CREA 145.604/D

PAULO CESAR CABRAL:04446250973
Assinado de forma digital por PAULO CESAR CABRAL:04446250973
Dados: 2025.09.24 11:23:33 -03'00'

FASE PROJETO
PL | Projeto Legal

ESCALA: INDICADA

DIMENSÃO DA FOLHA
A1

CONTEÚDO: PROJETO ARQUITETONICO

RESPONSAVEL :
CAIXA

DATA: SETEMBRO 2025

FOLHA
01/01

ARQUIVO DIGITAL

REVISÃO 01