






Planta Baixa
Esc. 1:250

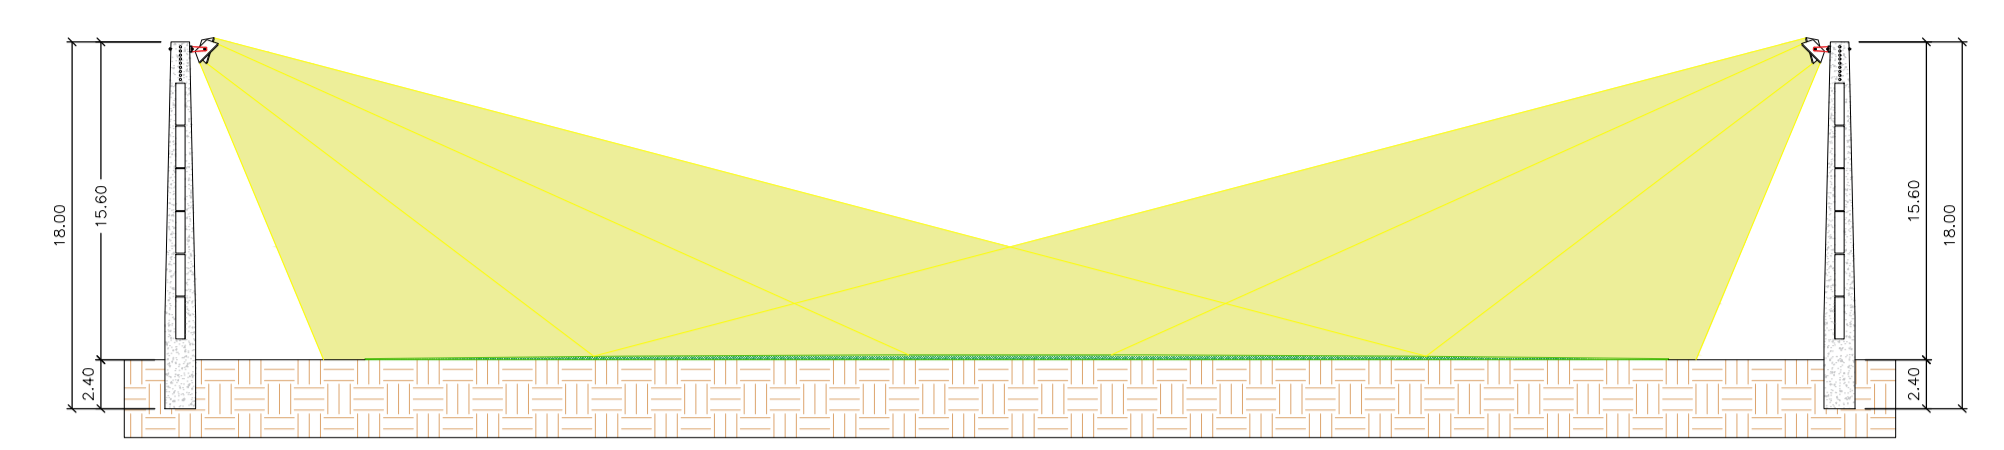

CORTE CC
Esc. 1:350

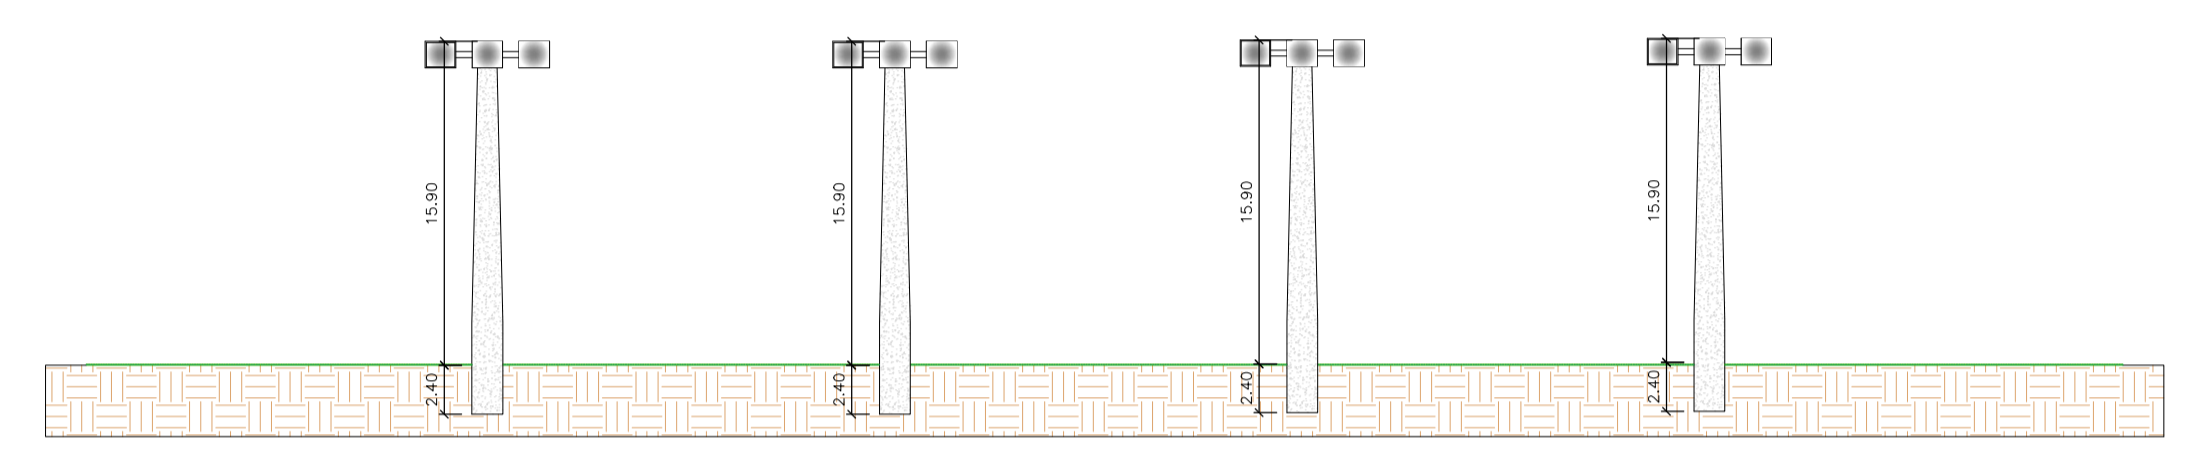

CORTE BB
Esc. 1:350

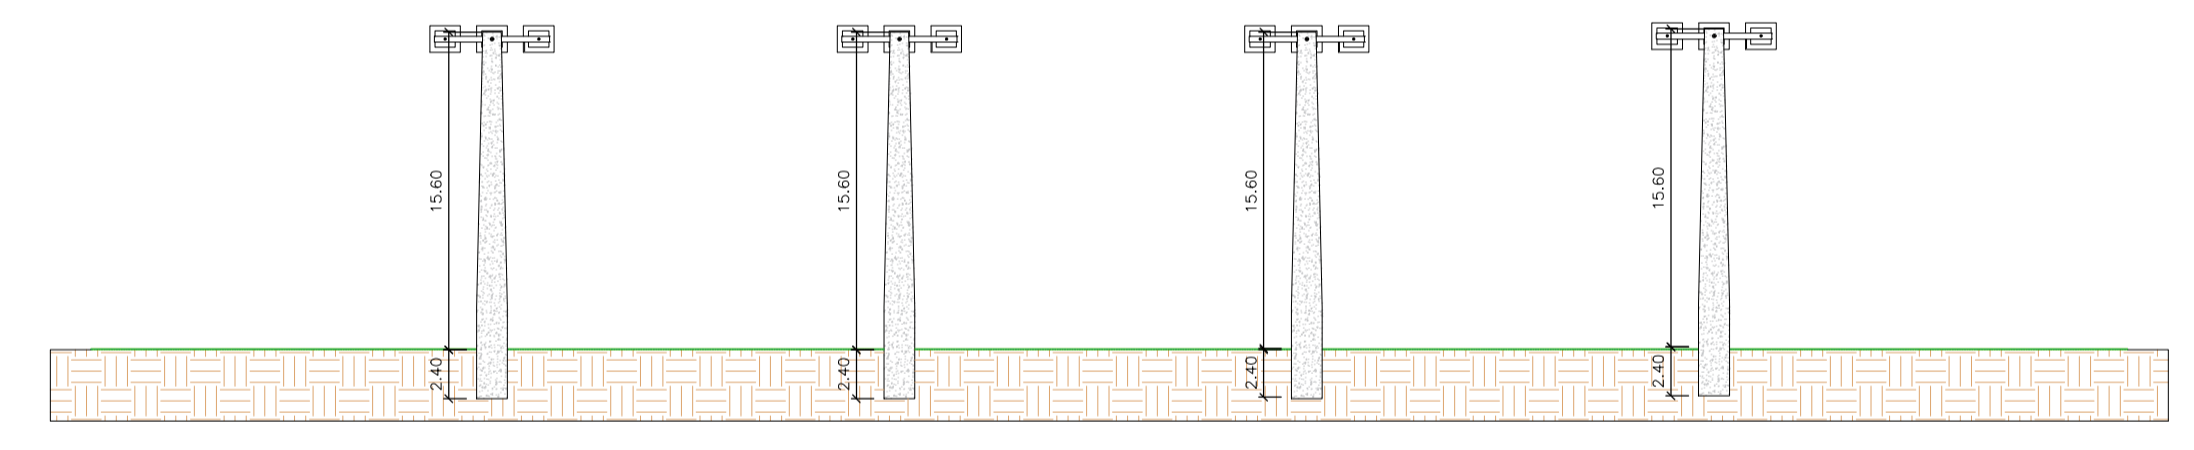

CORTE AA
Esc. 1:350

MUNICÍPIO DE REBOUÇAS
Sec. de Obras e Infraestrutura
APROVADO
07 de Novembro de 2025
TATIELY CORDEIRO PEREIRA
2025.03.0204

TÍTULO: Estádio Municipal		PROJETO: Arquitetônico	
OBRA: Iluminação Campo Municipal			
LOCALIZAÇÃO: Rua Padre Vicente Gardineri, SN, Vila Maria - Rebouças - PR, Brasil.			
PROPRIETÁRIO CLIENTE: Município de Rebouças CNPJ - 77.774.899/0001-62	ASS:	MATRÍCULA:	19.021
RESPONSÁVEL TÉCNICO: Paulo Cesar Cabral CREA PR 145604/D	RT CORRESPONDENTE:	ASS:	
AUTOR DO PROJETO: Paulo Cesar Cabral CREA PR 145604/D	RT CORRESPONDENTE:	ASS:	
DESENHADO: Carlos Eduardo Cius Cubinski	DATA: Novembro/2025	PRIMEIRA:	
REVISÃO:	ESCALA: INDICADA		
DESCRIÇÃO: Planta Baixa e Corte Campo Municipal			

*Proibida a reprodução total ou parcial sem prévia autorização do autor.
A1 Pdf: 851x604 mm; S = 0,51 m²