

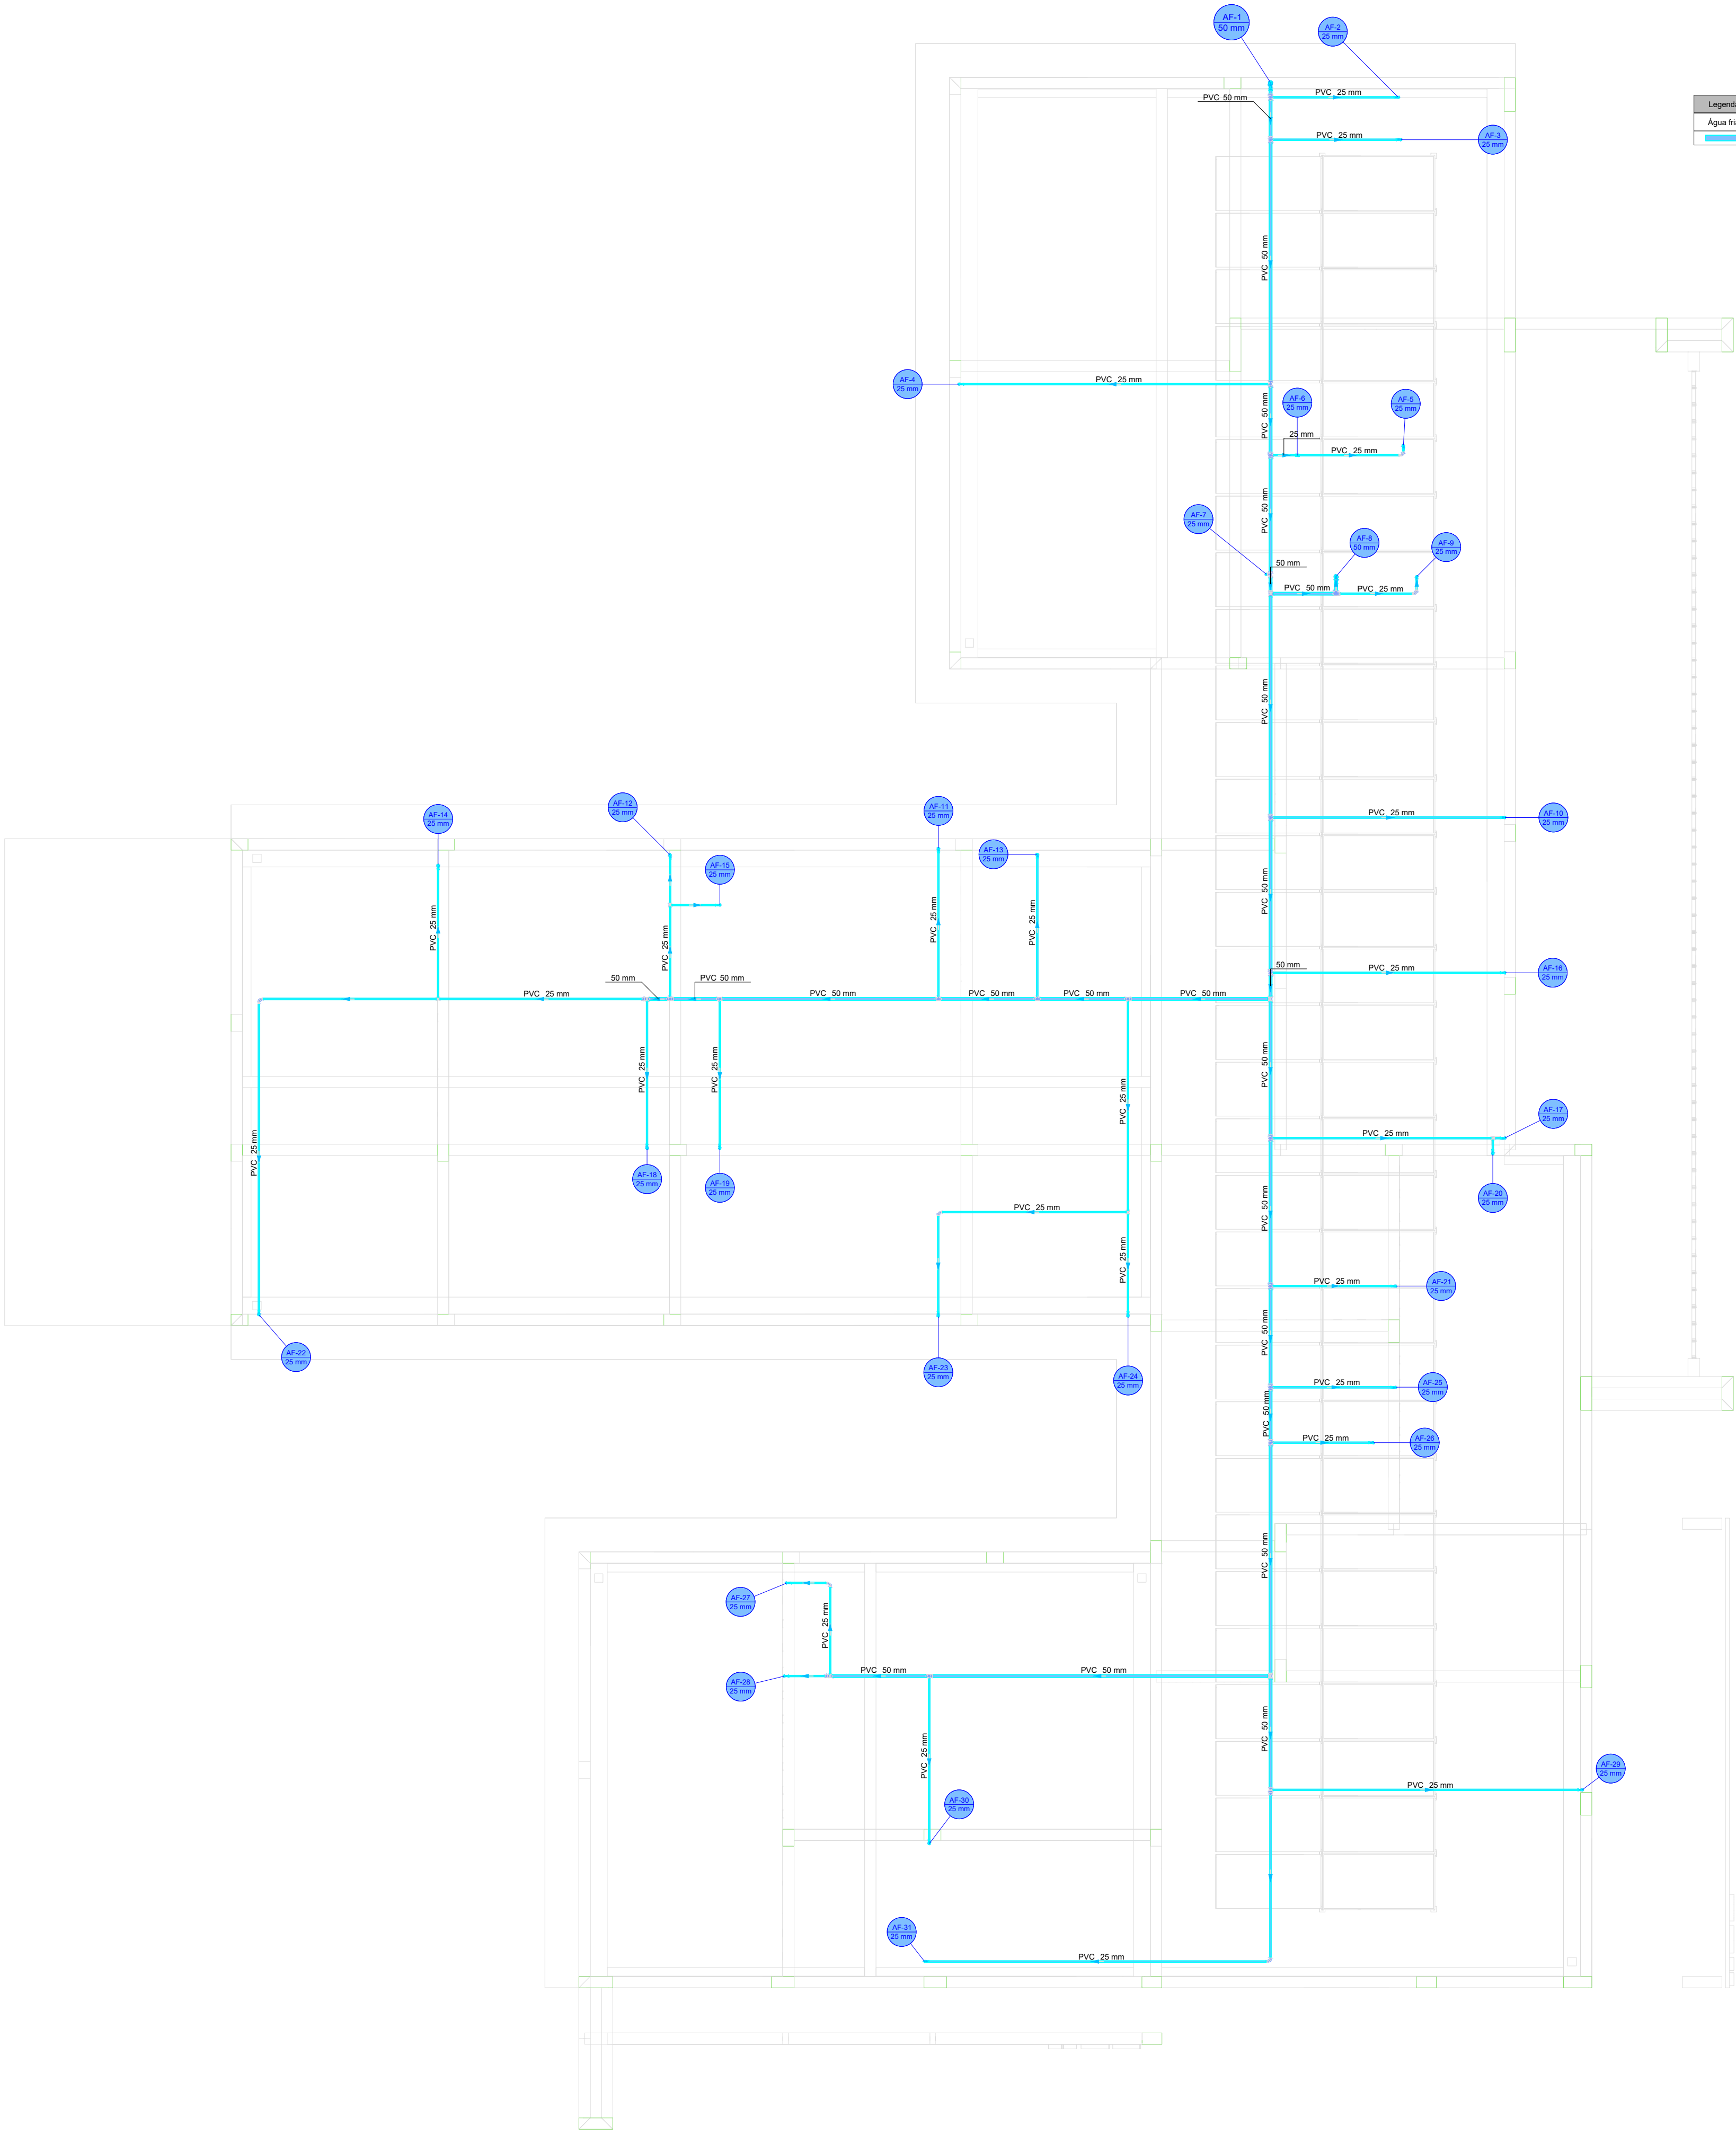


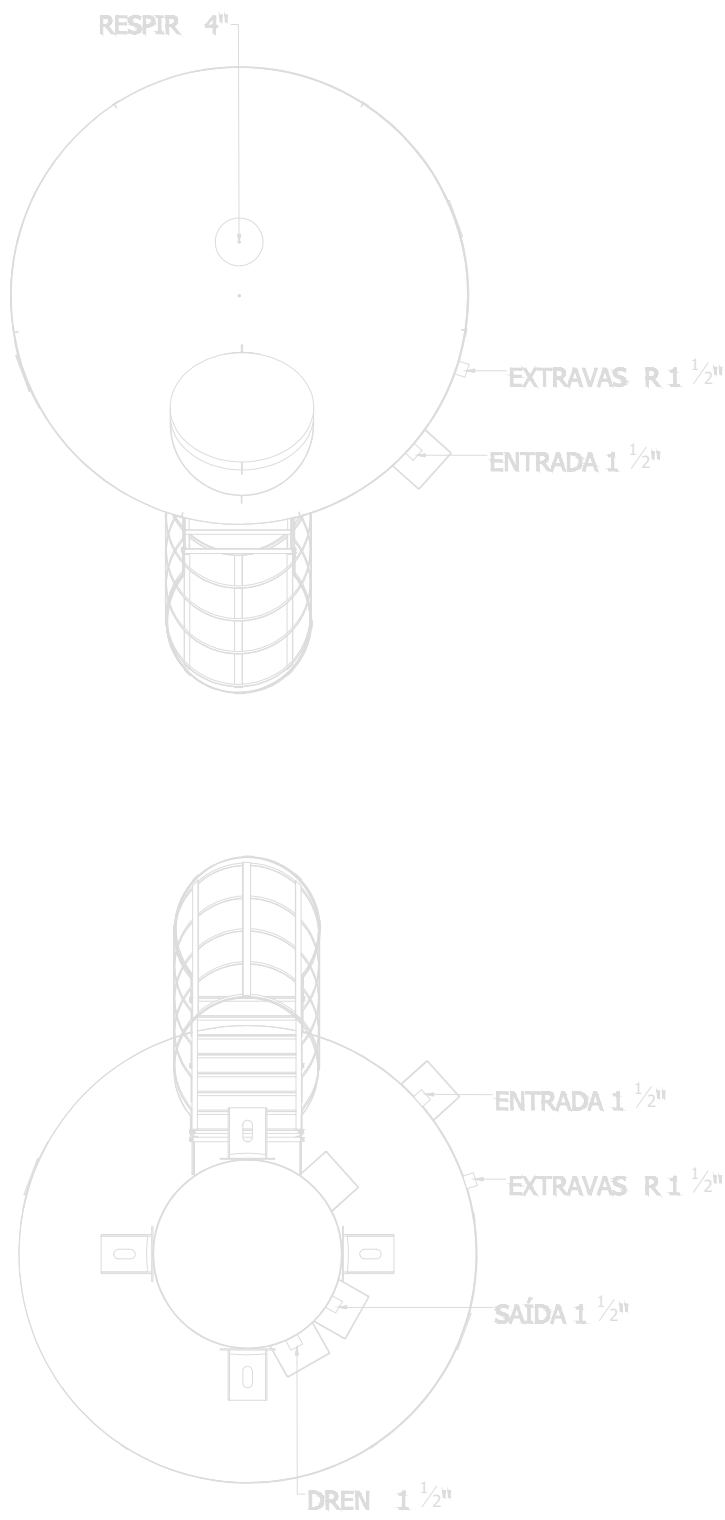

Legenda de condutas - COBERTURA	
Água fria	

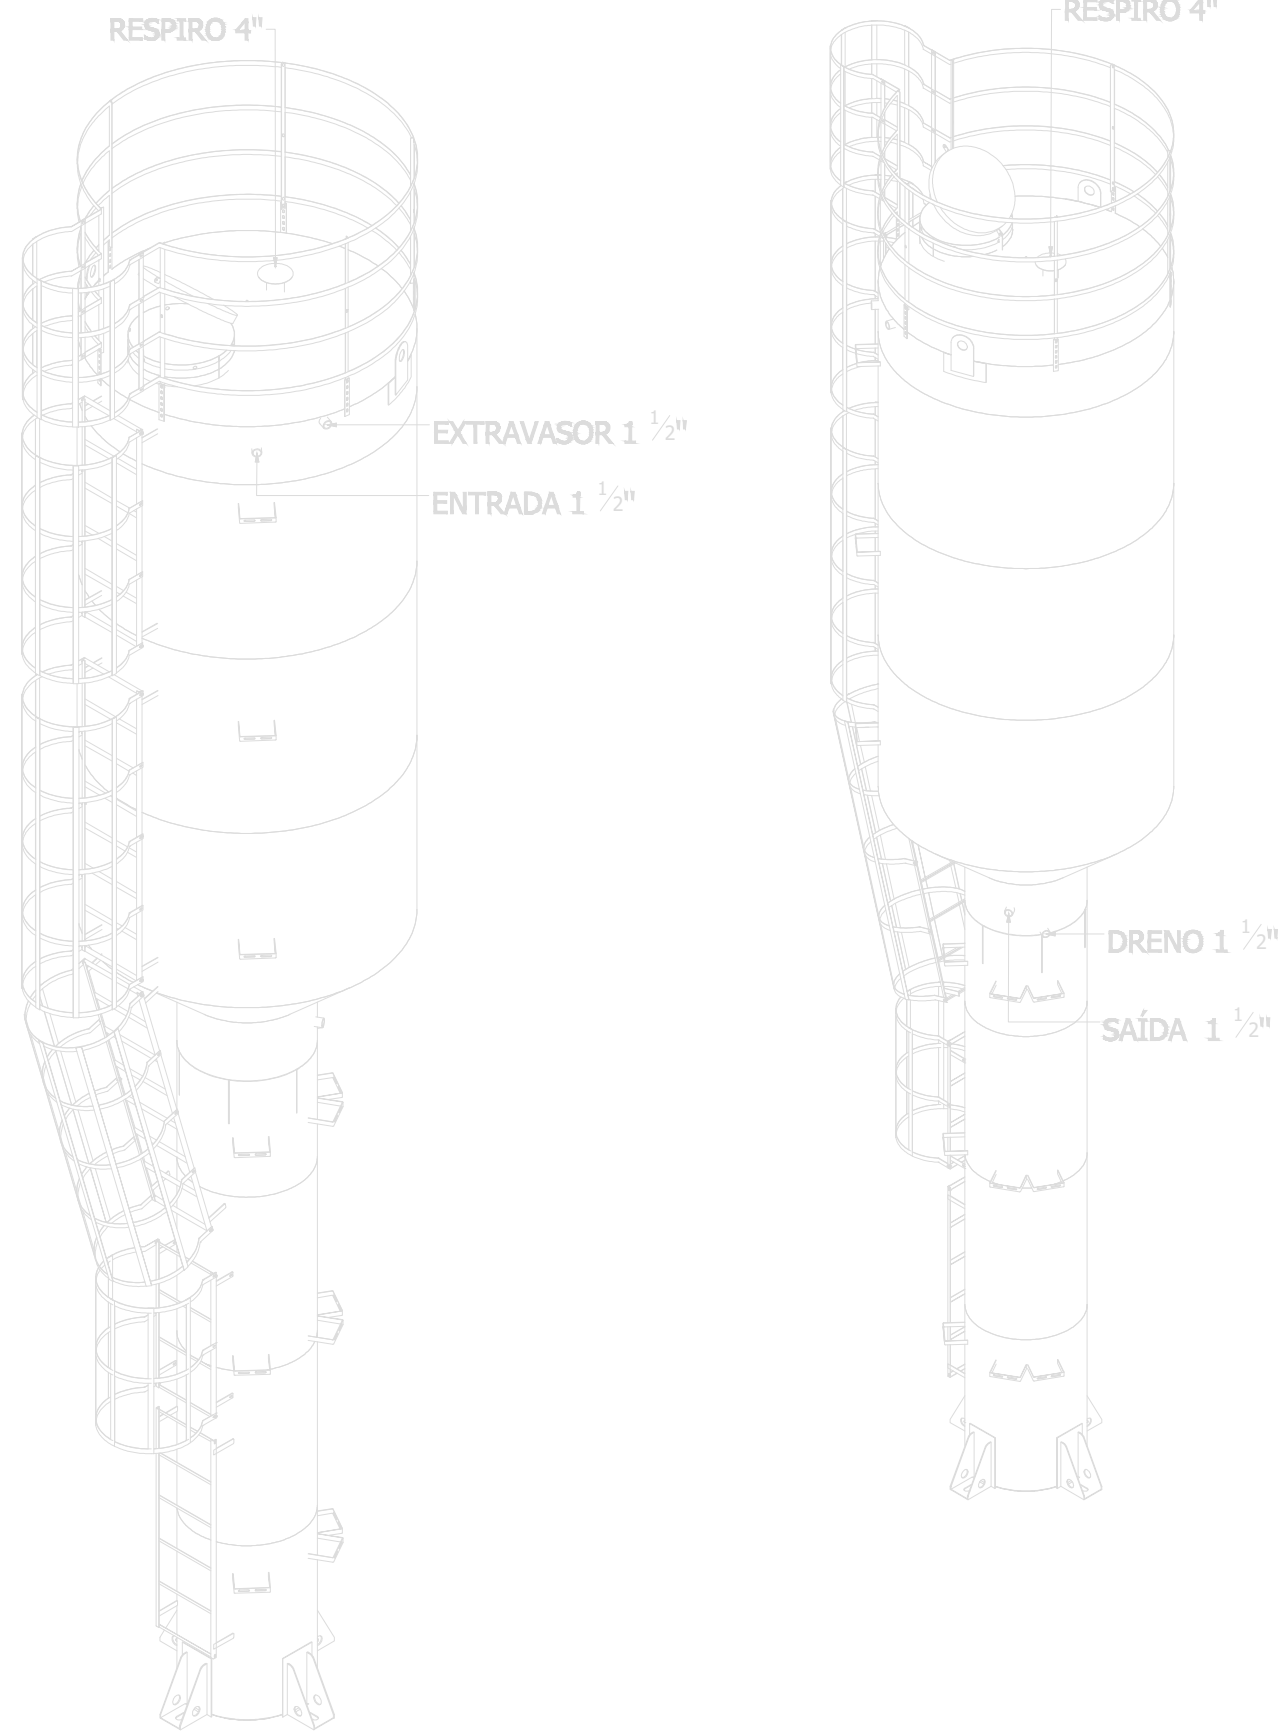

PLANTA - HIDRÁULICO - COBERTURA
ESC. 1/50

PROJETO HIDROSSANITÁRIO					
PROJETO HIDROSSANITÁRIO		RESPONSÁVEL TÉCNICO: Paulo Cesar Cabral	CLIENTE: MUNICÍPIO DE REBOUÇAS	2	
Endereço da Obra: Rua Joaquim José Martins, nº 52N Bairro: Bom Pastor, Rebouçás - PE		OBRA: UNIDADE BÁSICA DE SAÚDE PORTE 2			
Responsável Tec: DREA-PR: 14560AD		ENDEREÇO CLIENTE: Rua José Afonso Vieira Lopes, nº 56 Bairro: Centro, Rebouçás - PE			
DATA	VERIF	ENTREGA	REVISÃO	UNIDADE: (EXCETO INDICADO)	REFERÊNCIA: (1) (SEDEO)
NOME			00	cm	
VISTO				TÍTULO: PLANTA HIDRÁULICA COBERTURA, NOTAS, LEGENDAS	
HIDR		ESCALA: INDICAÇÕES EM PLANTA	DESENHO NÚMERO: 00001	MOD HIDR	FOLHA 00 02/07
14			15	1	16