


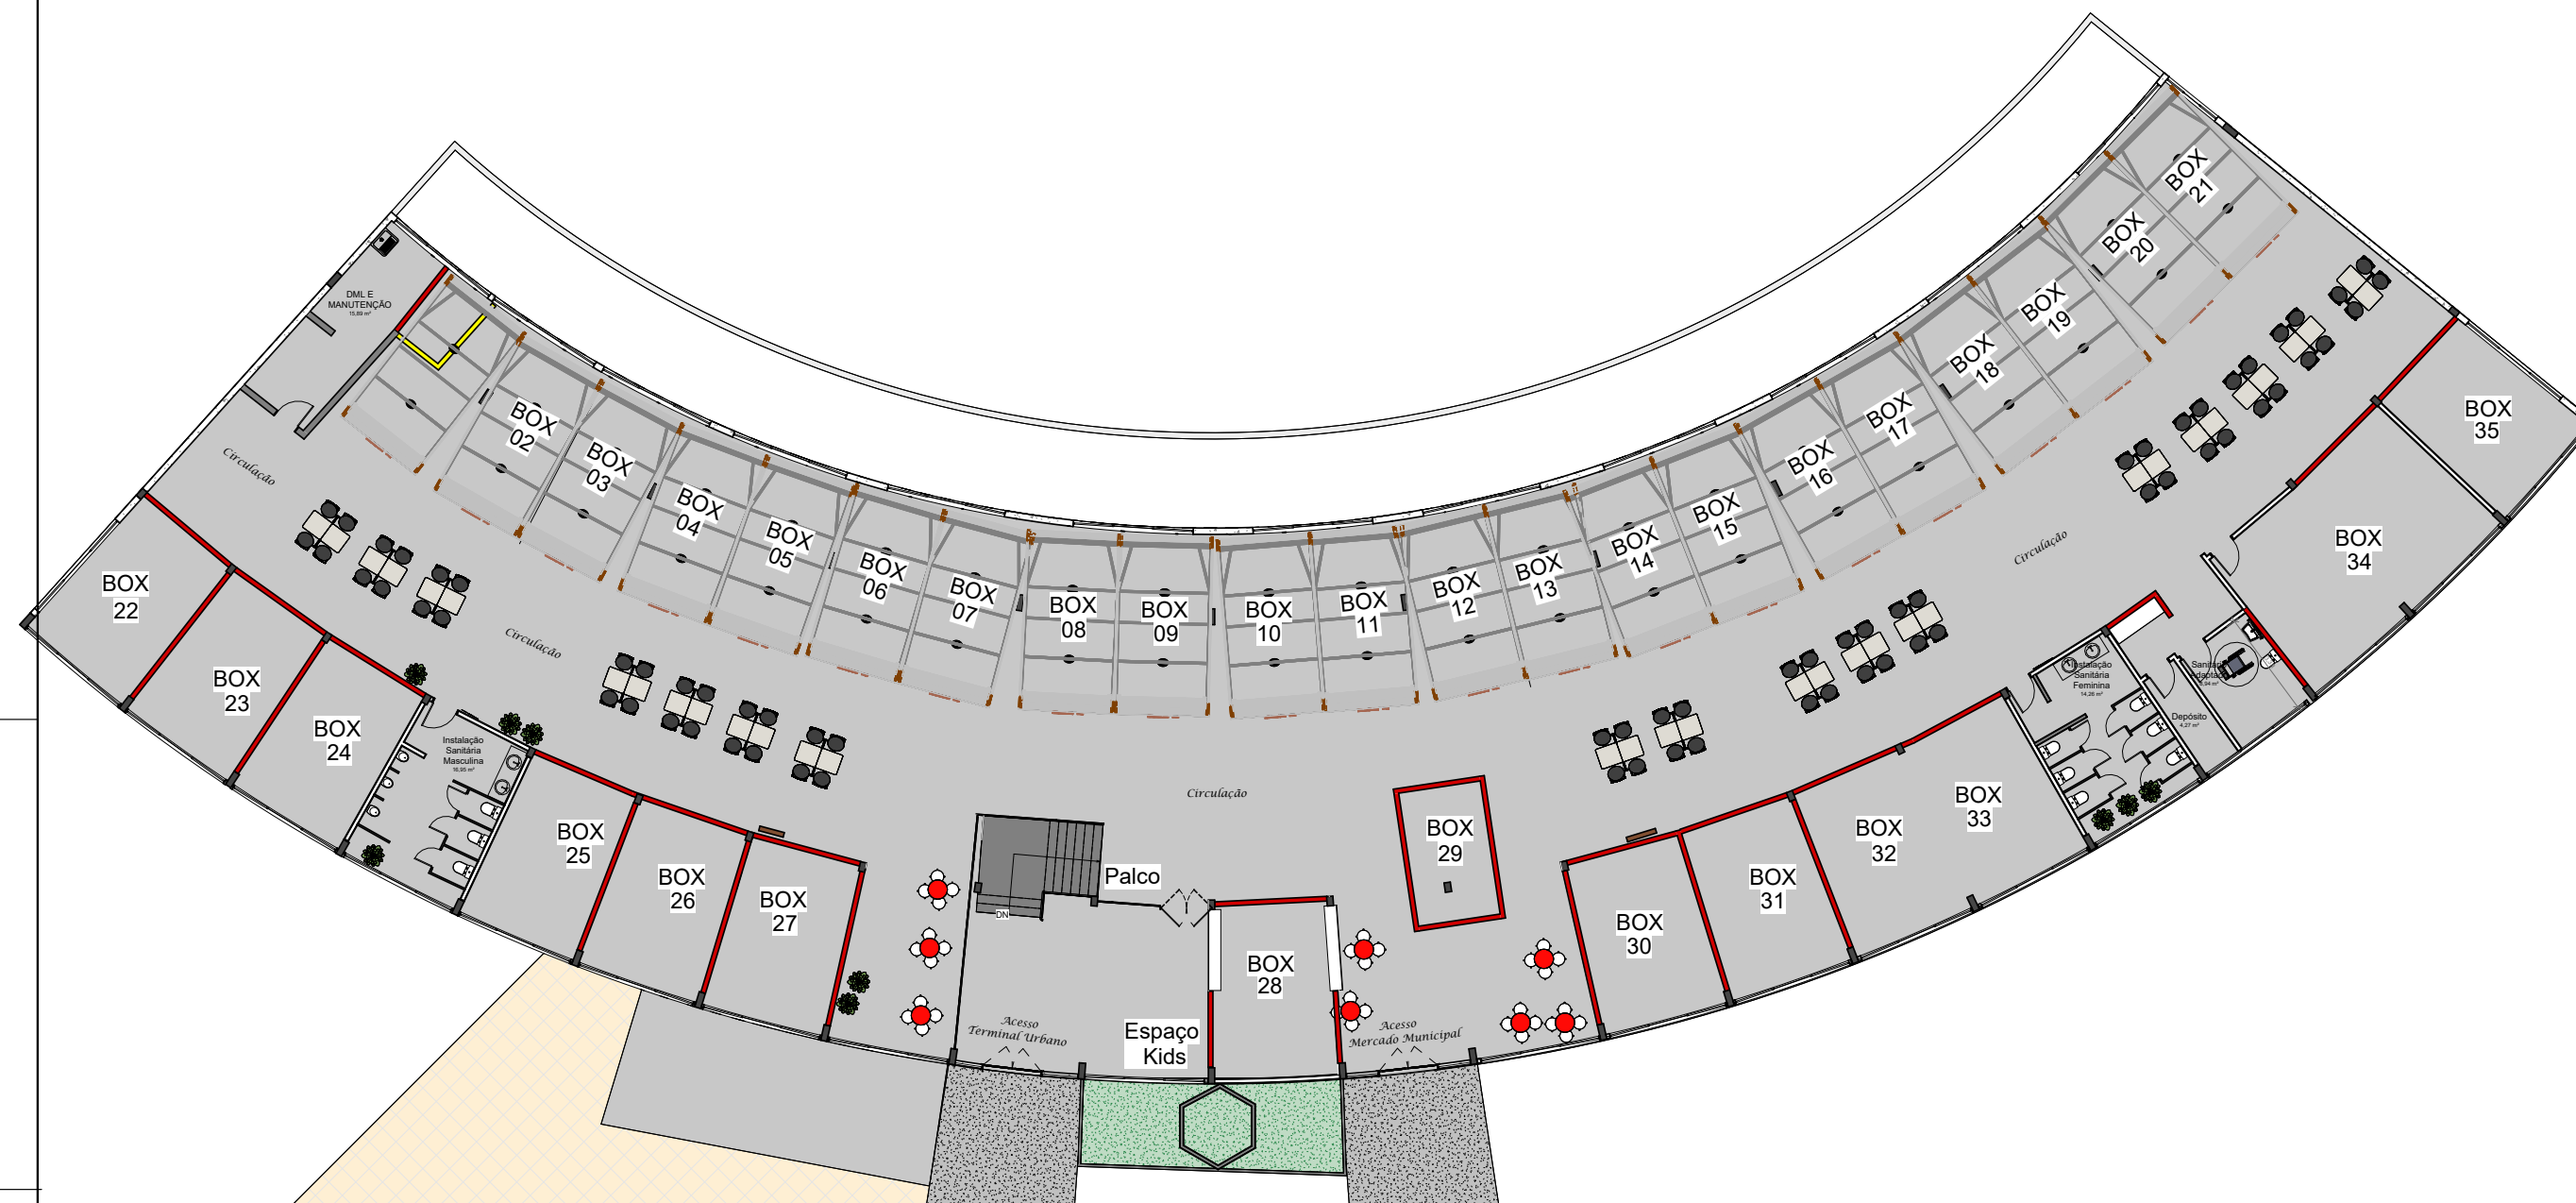

1 PLANTA NÍVEL TERREO
ESCALA 1:100