


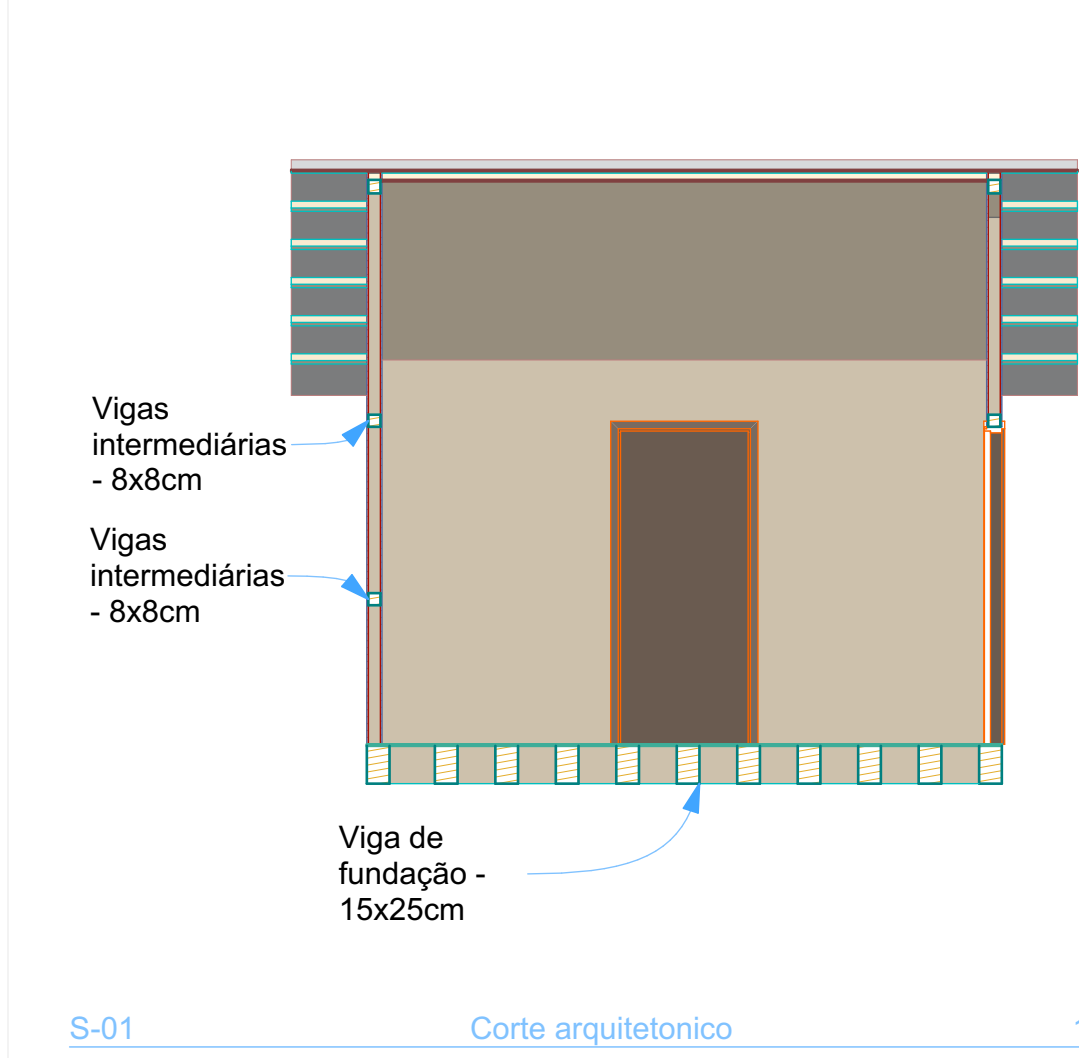
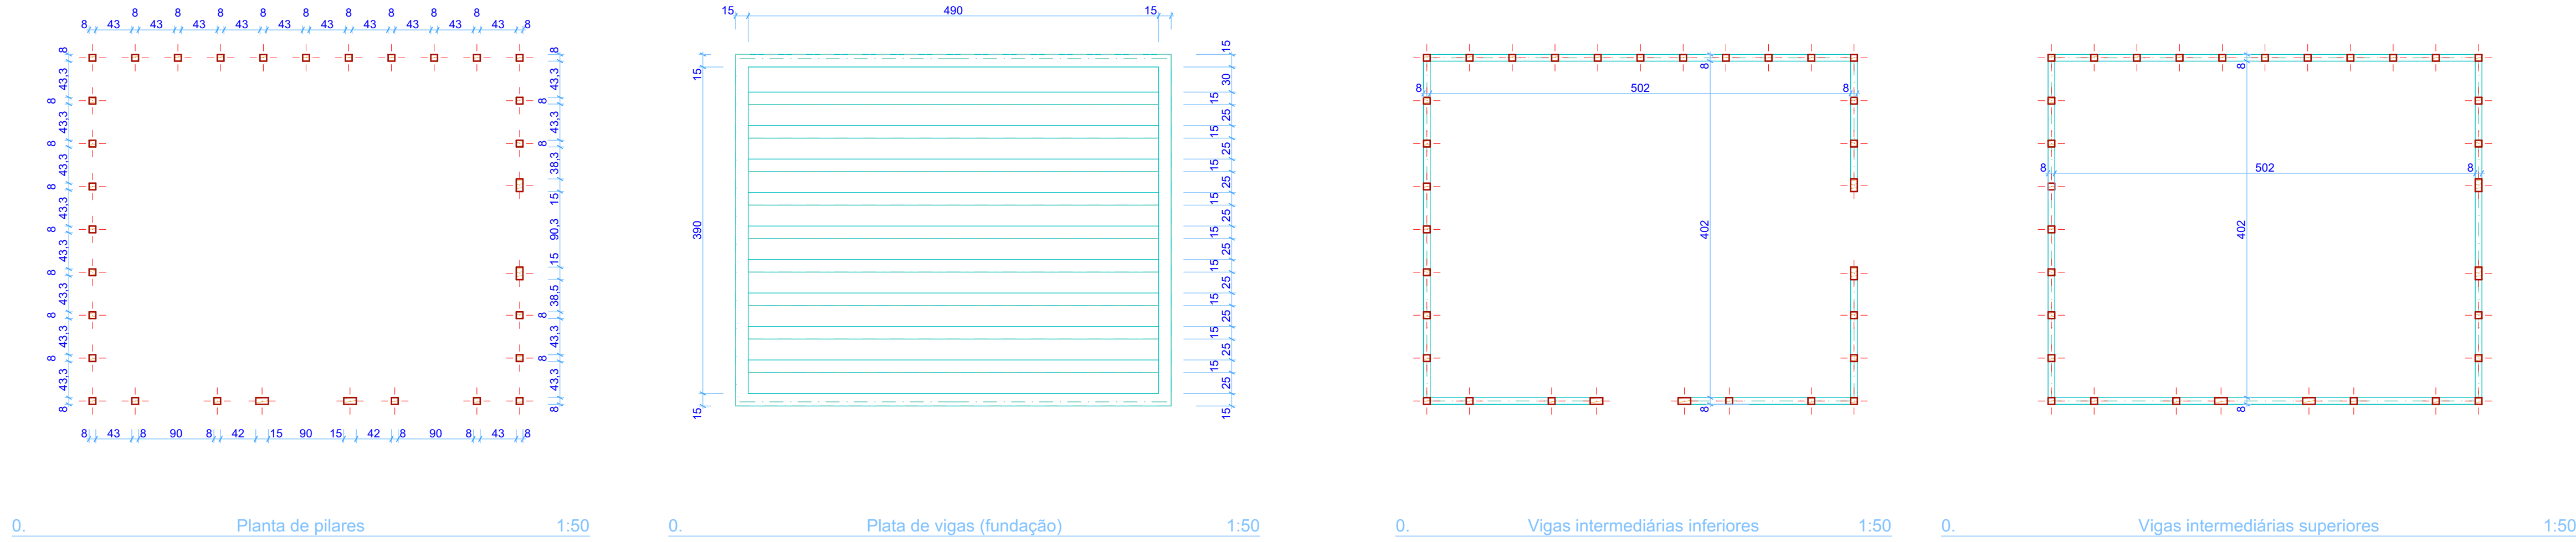


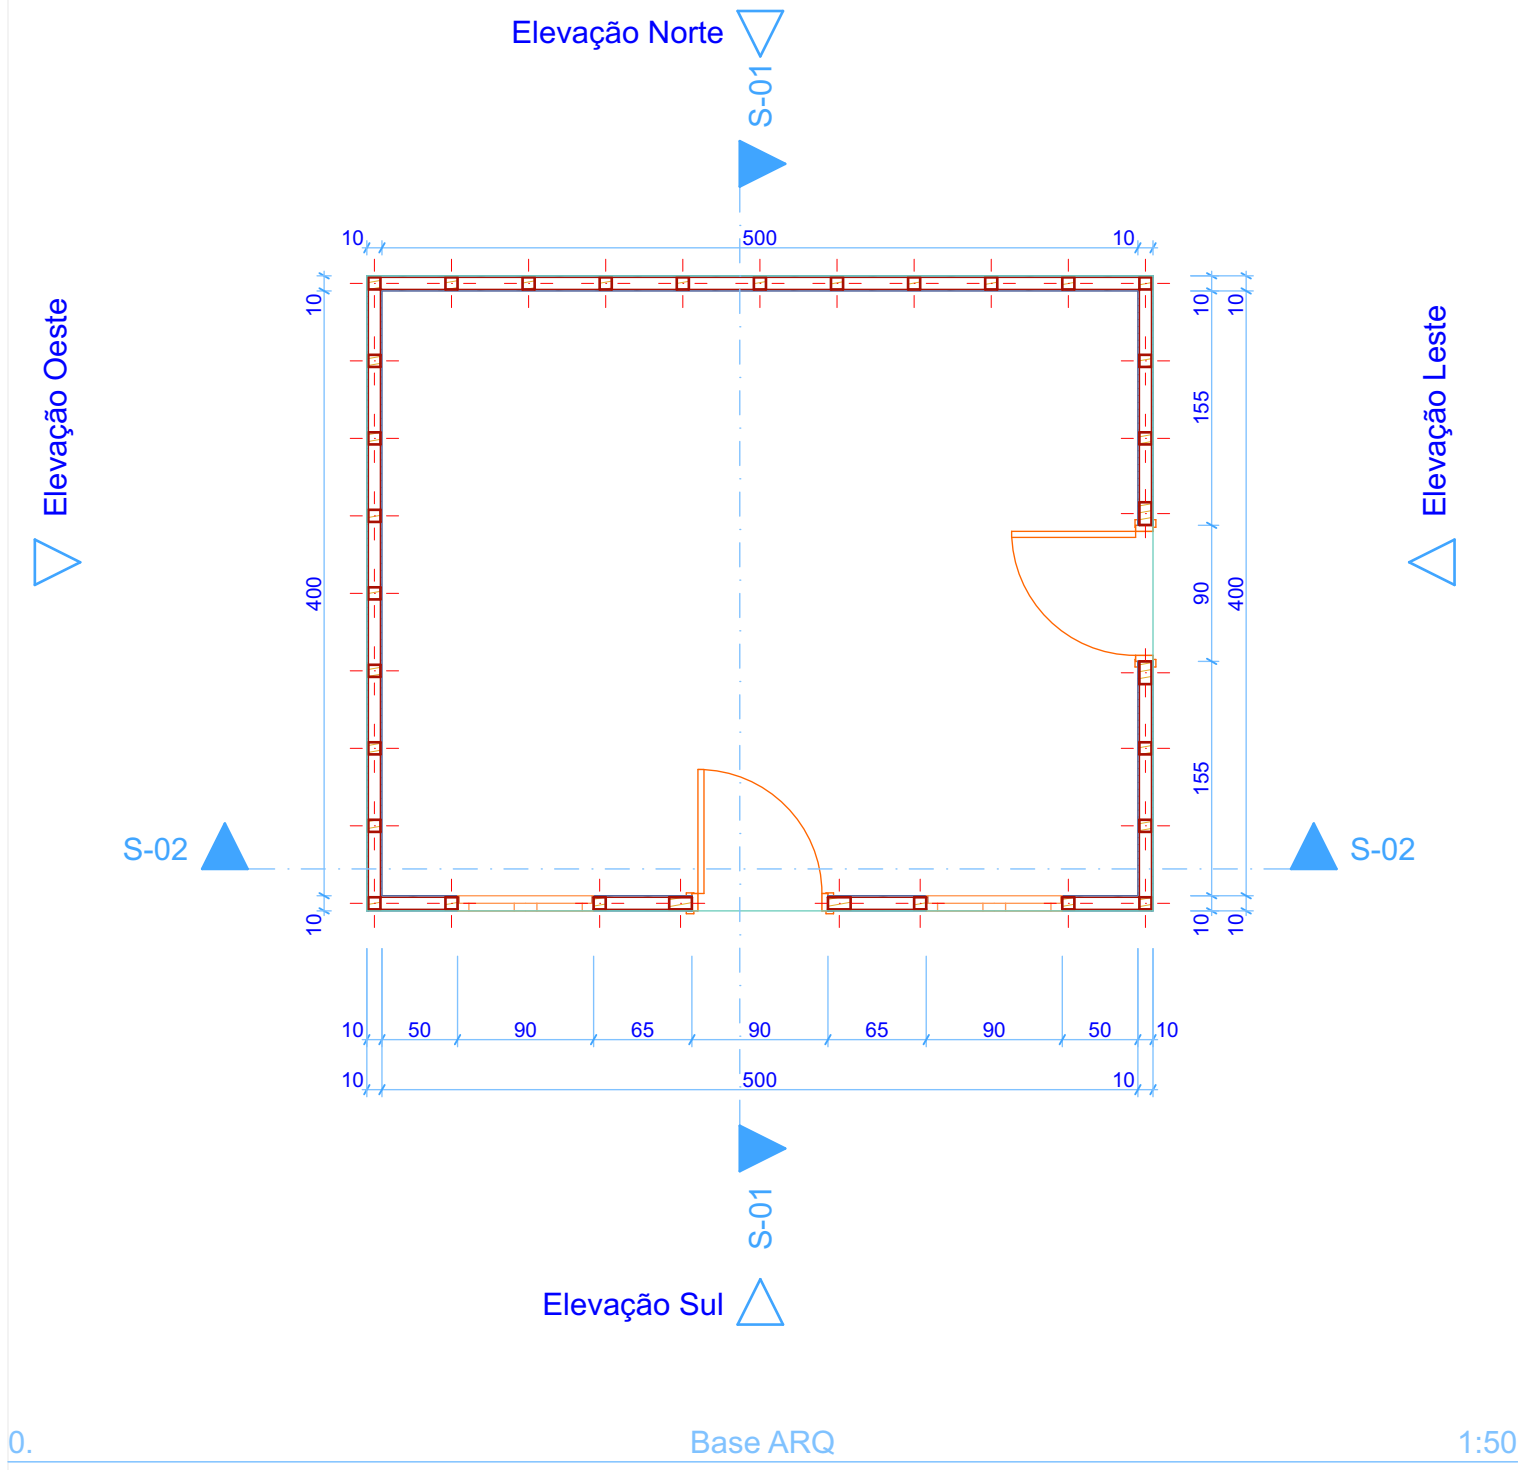


S-01 Corte arquitetônico 1:50

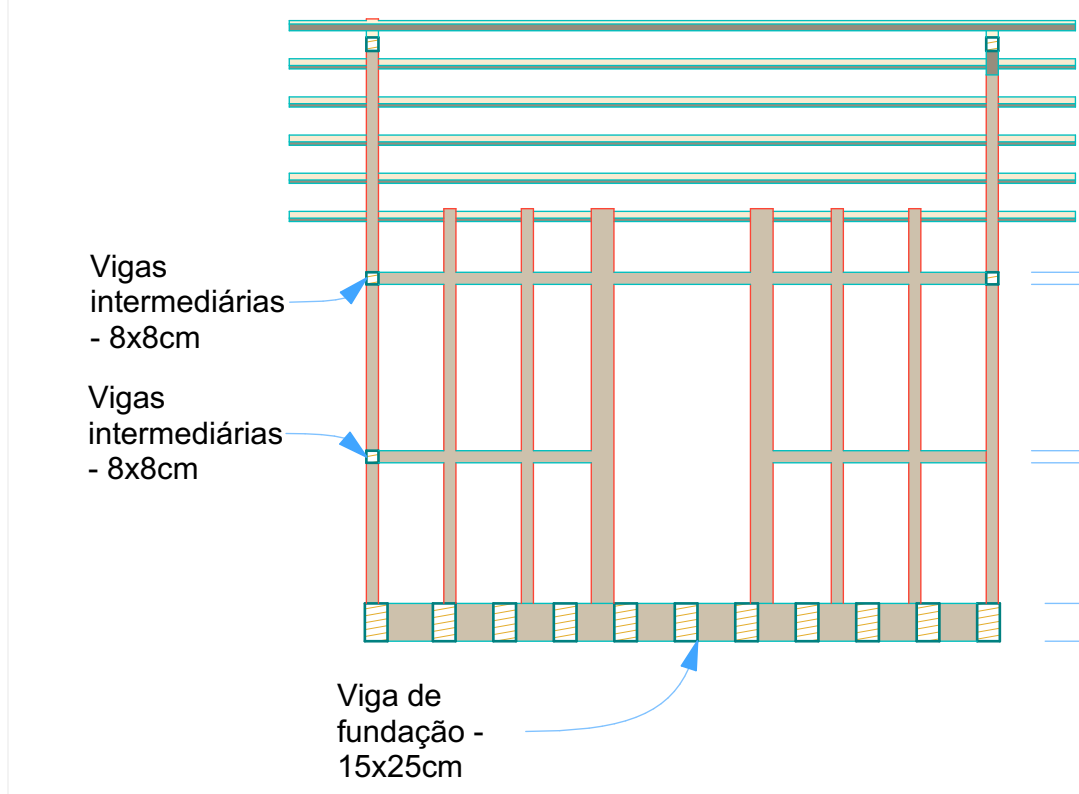


S-01 Corte estrutural 1:50

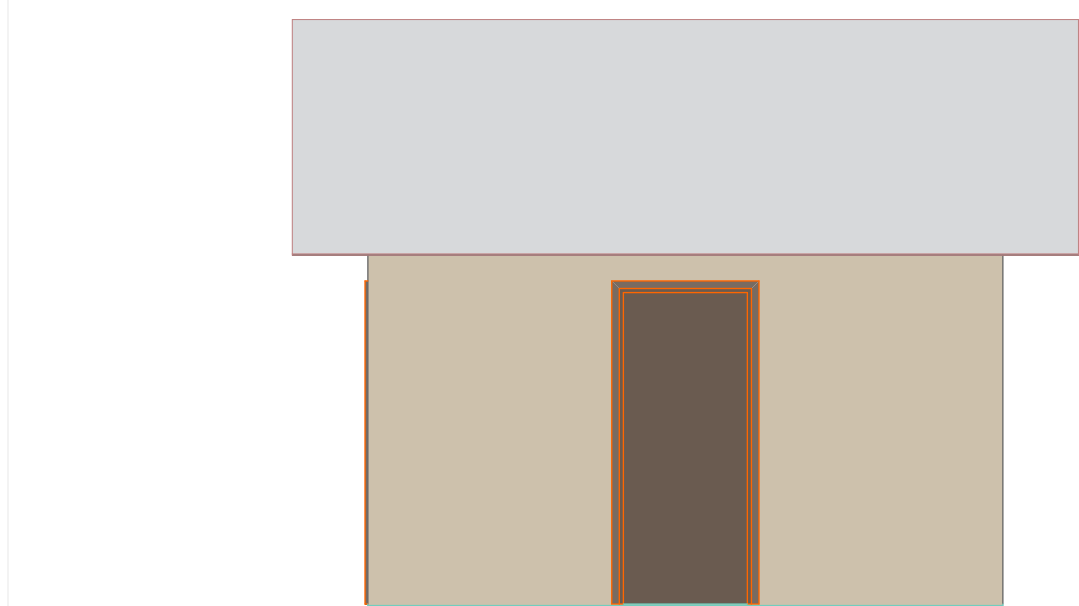


Elevação Leste 1:50

 


Elevação Oeste 1:50

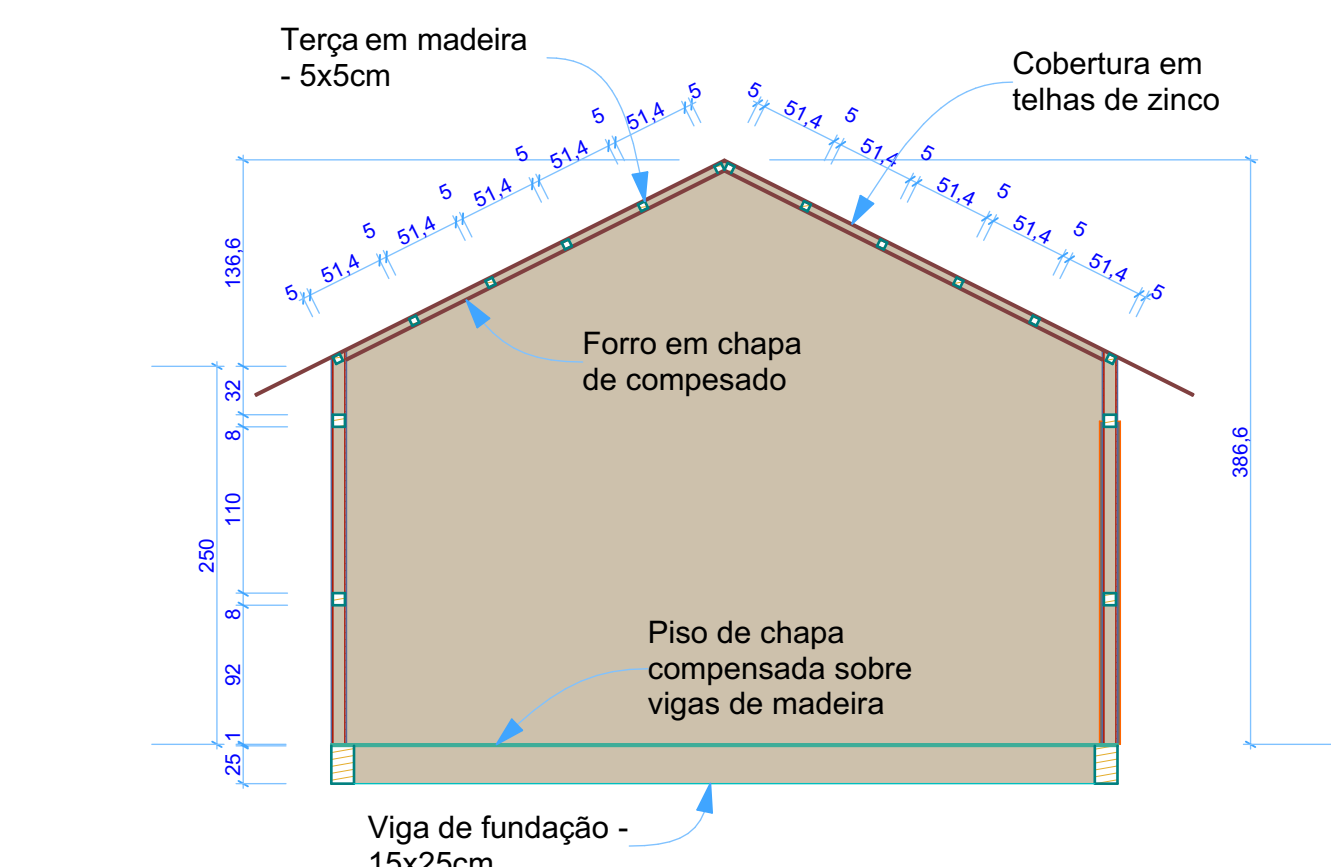

S-02 Corte arquitetônico 1:50

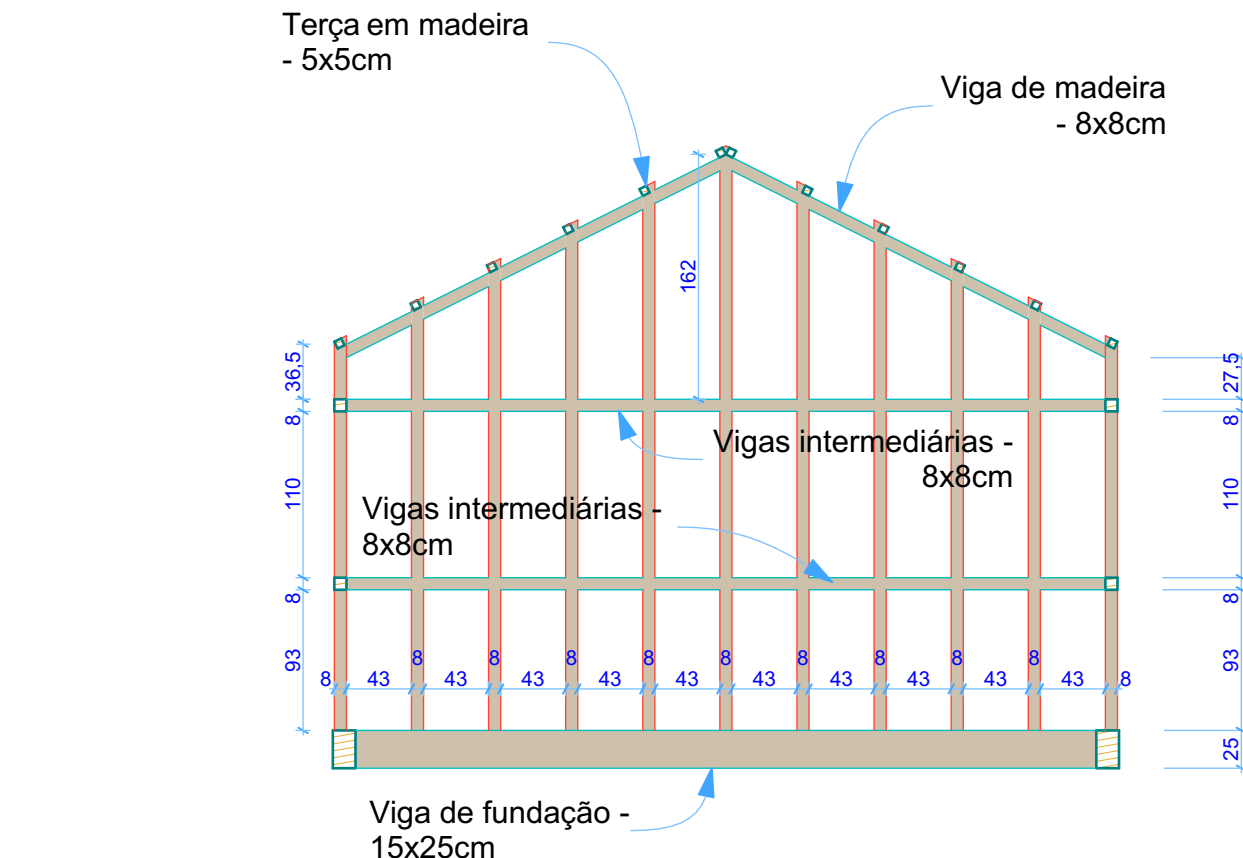


S-02 Corte estrutural 1:50

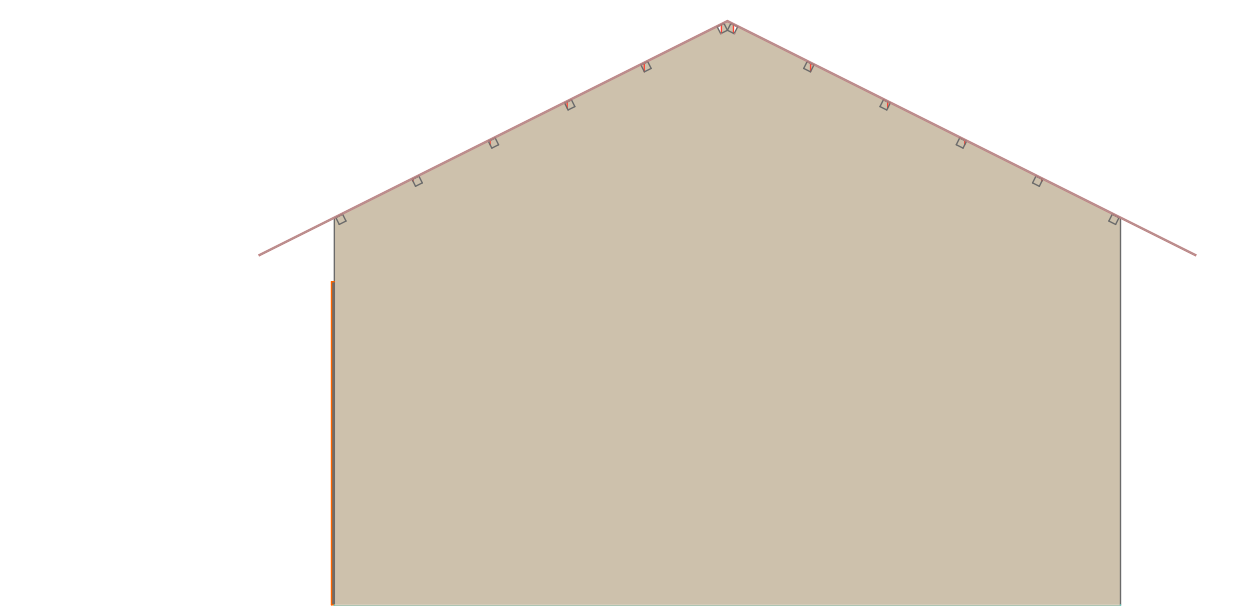


Elevação Norte 1:50



Elevação Sul 1:50

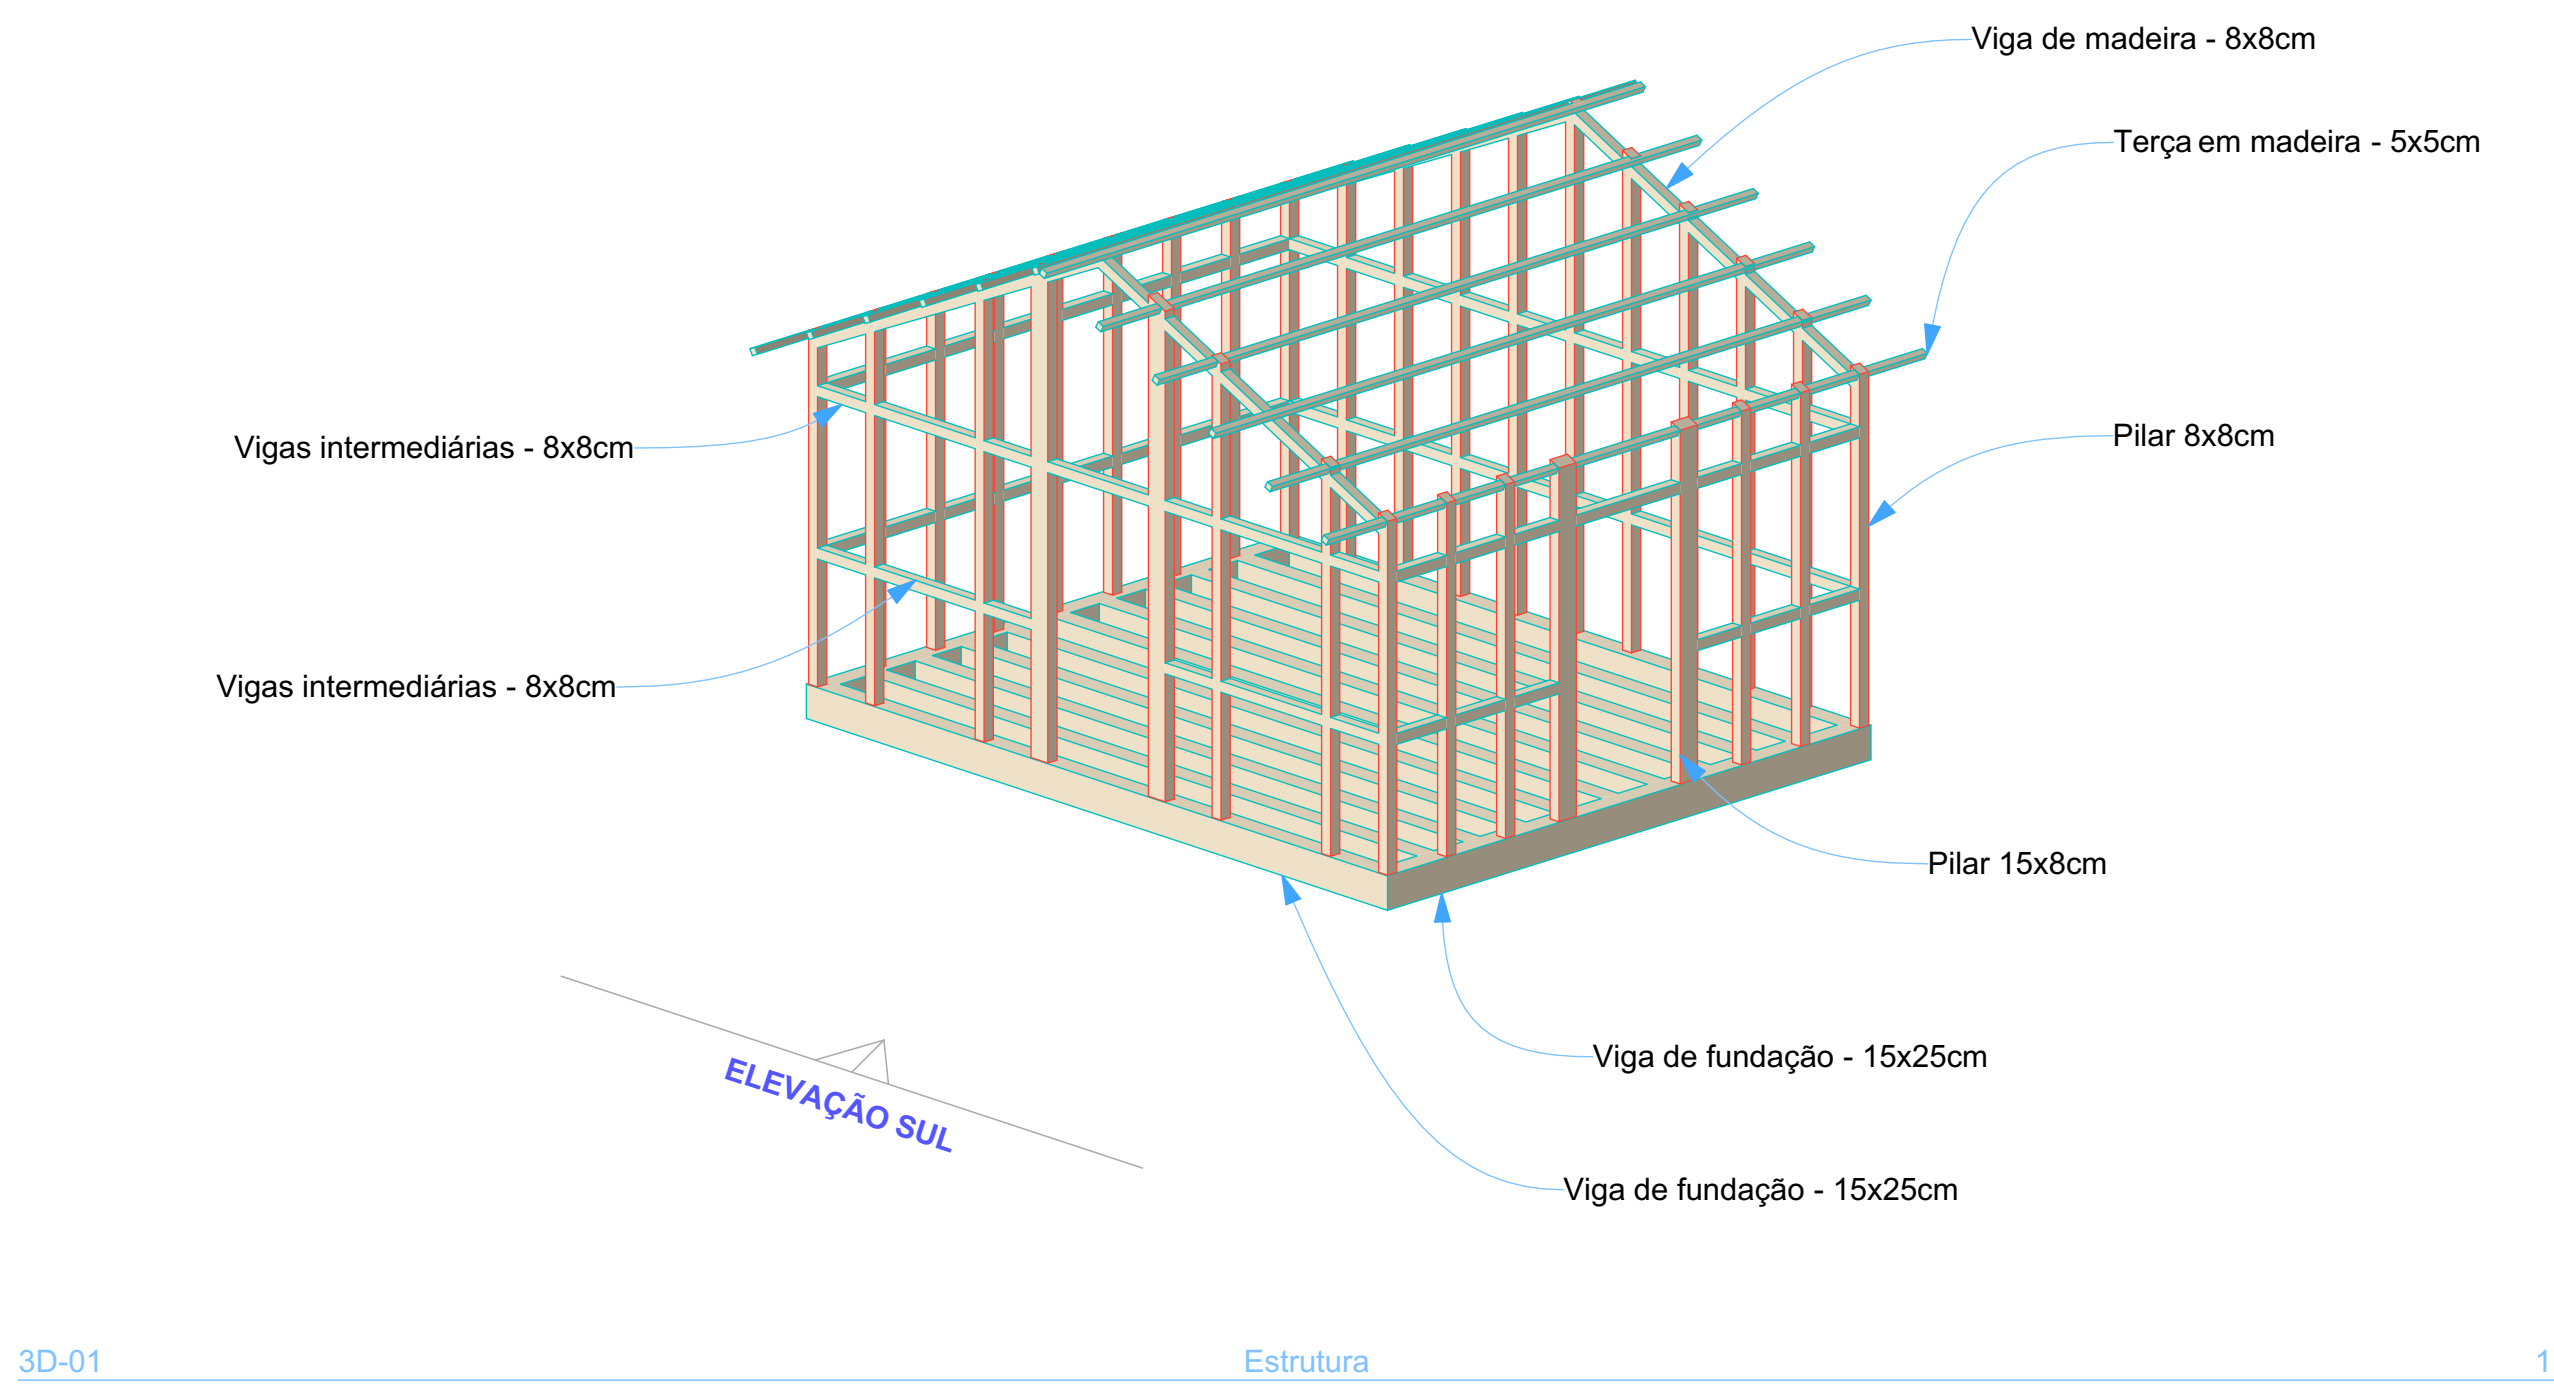

3D-01 Estrutura 1:50

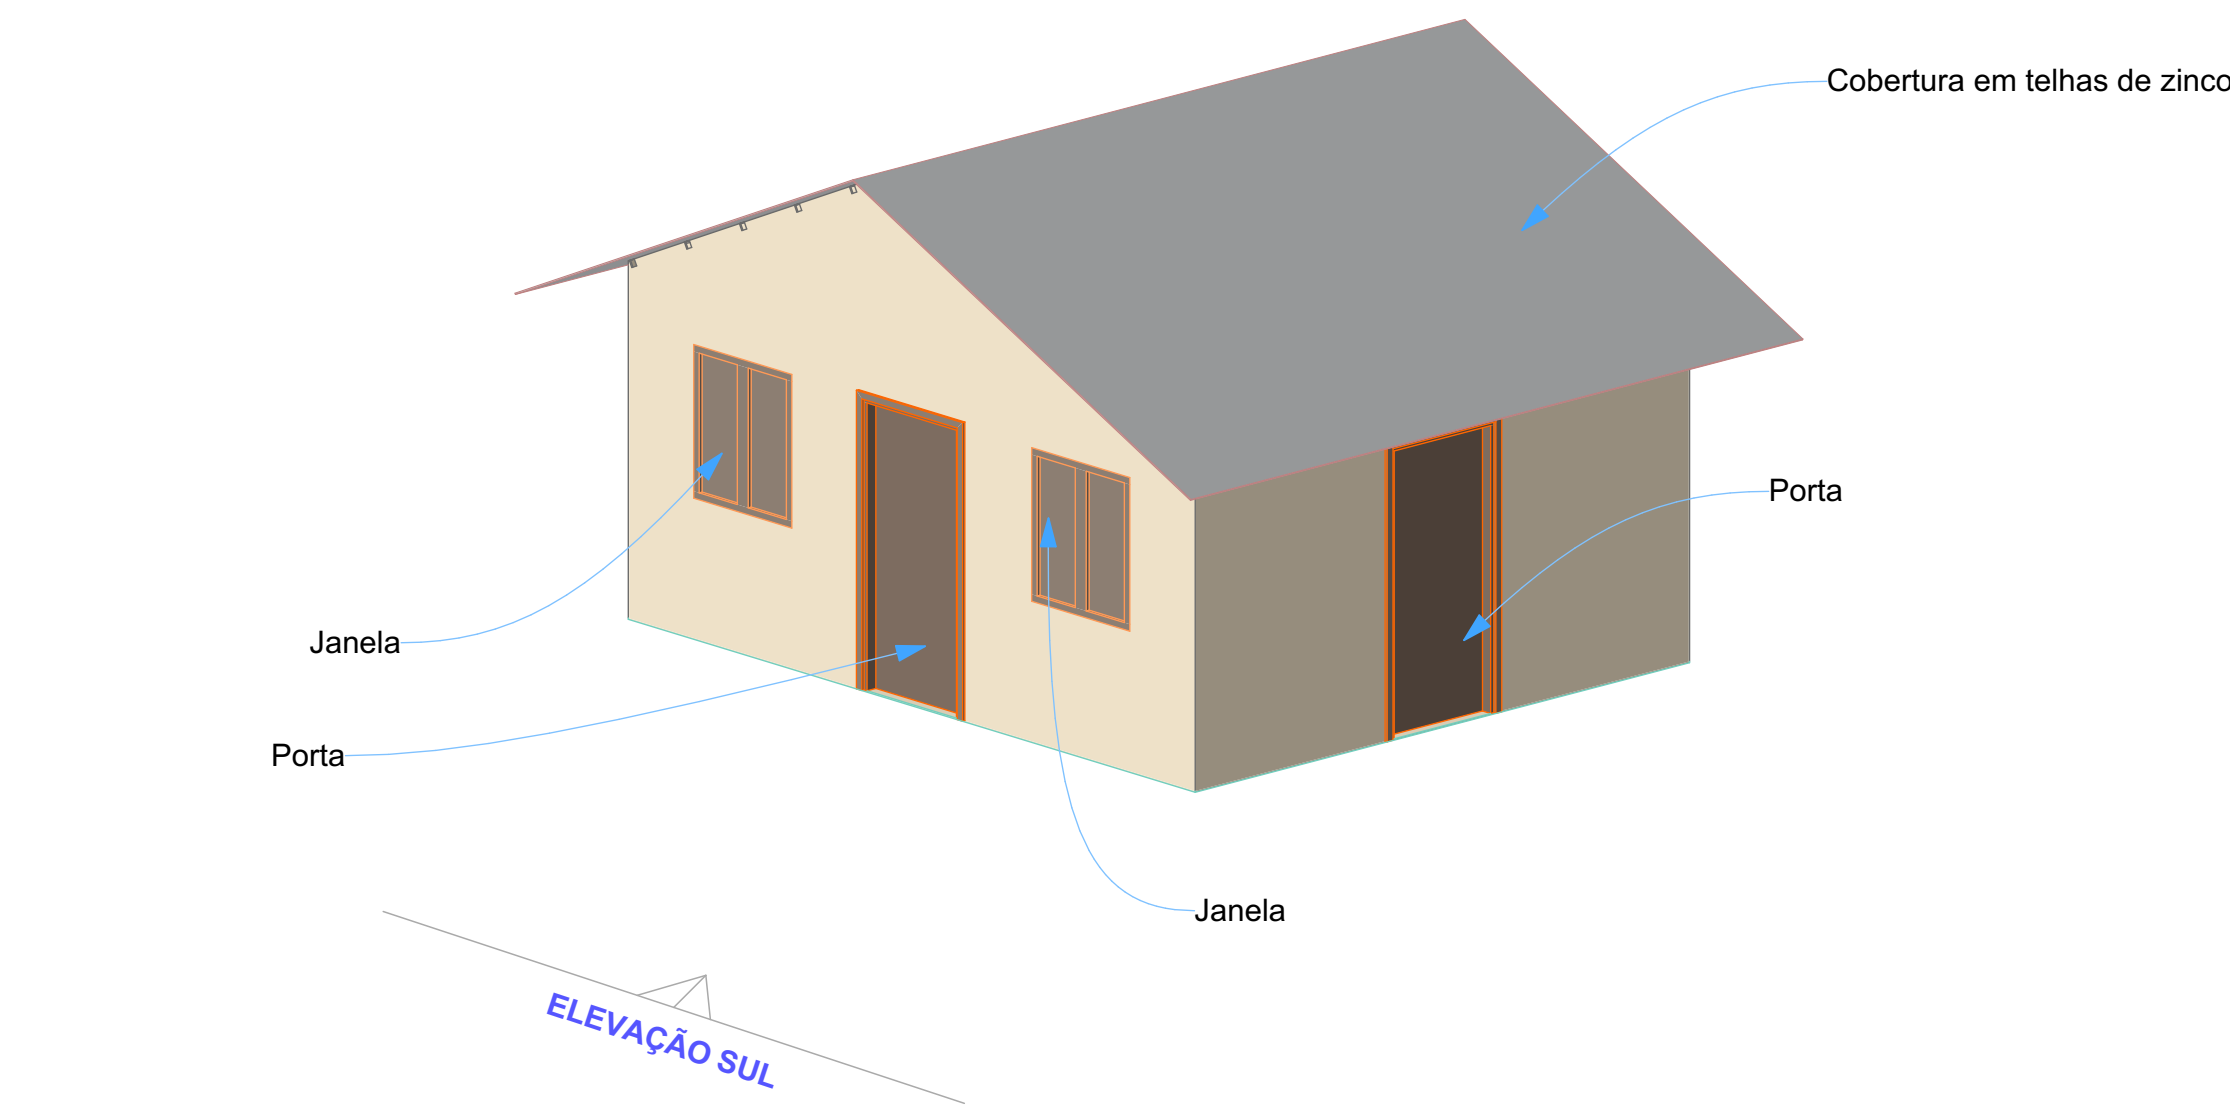

3D-02 Arquitetônico 1:50

Madeira	
Nome	Área
Madeira - Forro	22,36
Madeira - Parede	107,89
Madeira - Piso	21,61

Pilares				
Nome	Quantidade	Largura	Altura	Altura do pilar
Madeira - Estrutural	1	8	8	3,87
Madeira - Estrutural	2	8	8	3,12
Madeira - Estrutural	2	8	8	3,36
Madeira - Estrutural	2	8	8	3,38
Madeira - Estrutural	2	8	8	3,63
Madeira - Estrutural	2	8	15	2,61
Madeira - Estrutural	2	15	8	3,64
Madeira - Estrutural	4	8	8	2,87
Madeira - Estrutural	15	8	8	2,61

Vigas				
Nome	Quantidade	Altura (cm)	Largura (cm)	Comprimento (m)
Madeira - Estrutural	1	8	8	1,64
Madeira - Estrutural	1	8	8	1,64
Madeira - Estrutural	1	8	8	4,18
Madeira - Estrutural	1	8	8	5,18
Madeira - Estrutural	1	25	15	3,90
Madeira - Estrutural	1	25	15	4,20
Madeira - Estrutural	1	25	15	5,20
Madeira - Estrutural	2	8	8	1,99
Madeira - Estrutural	2	8	8	4,02
Madeira - Estrutural	2	8	8	5,02
Madeira - Estrutural	4	8	8	2,85
Madeira - Estrutural	10	25	15	4,90
Madeira - Estrutural	12	5	5	5,20

Cobertura		
Material de Construção	Área	
Zinco Titânio	36,00	

Portas		
Quantidade	Largura	Altura
2	90	210

Janelas		
Quantidade	Largura	Altura
1	90	110
1	90	110

Nº	DATA	DESCRIÇÃO	PROJETISTA
CONTROLE DE REVISÕES			
MUNICÍPIO DE FRANCISCO BELTRÃO/PR			
SECRETARIA MUNICIPAL DE INFRAESTRUTURA E MOBILIDADE URBANA			
Rua Odáviano Teixeira dos Santos, 1000, CENTRO, CEP 85601-030 - Fone:(46) 3520-2121			
PROJETO DE ARQUITETÔNICO			
DESENHISTA:	ARQUITETÔNICO / ESTRUTURAL	REFERÊNCIA:	PLANTAS
CORTES	CASA DO PAI NOEL	CORTES	CORTES
ELEVACOES		ELEVACOES	ELEVACOES
ISOMETRICO		ISOMETRICO	ISOMETRICO
LOCALIZAÇÃO:	PRAÇA FRANCISCO BELTRÃO - PR	Nº DO PROJETO:	25122026
RESPONSÁVEL TÉCNICO:	ENGR. CIVIL LEONARDO ALEX SANTOS	DATA:	13/10/2026
PROPRIETÁRIO:	PREFEITURA MUNICIPAL DE FRANCISCO BELTRÃO/PR	ÁREA:	20 m²
1. O contrato para elaboração de um projeto não implica a obrigação de emissão de licenças ou de qualquer outra natureza.			
2. Os direitos de autoria de um projeto, respeitadas as regras contratuais, são do profissional que os elaborou. (Lei nº 13.666/2018, Art. 1º, Inc. I)			