



PLANTA BAIXA - DIVISÓRIAS - SITUAÇÃO ATUAL
ESC 1/100

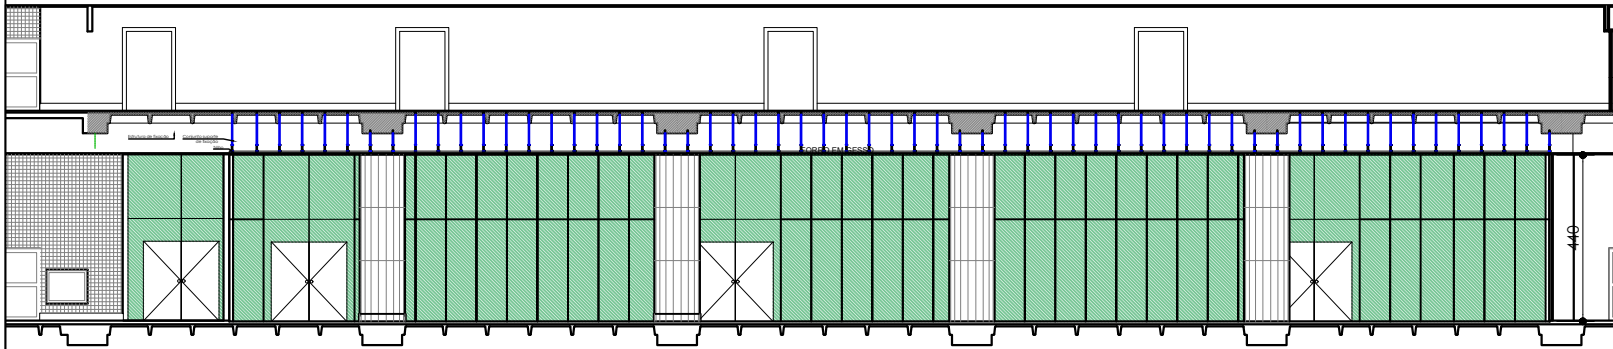

CORTE
ESC 1/200

OBS: EXECUÇÃO DE DIVISÓRIA ARTICULADA, COM PORTAS, SEPTO E TRILHO, PARA SALA DE LANCHES COM PAINÉIS MÓVEIS E DESLIZANTES PADRÃO DE ACABAMENTO LAMINADO MELAMÍNICO COR GRIS/CHES DA ARAUCO.

* Todas as medidas deverão ser conferidas no local.

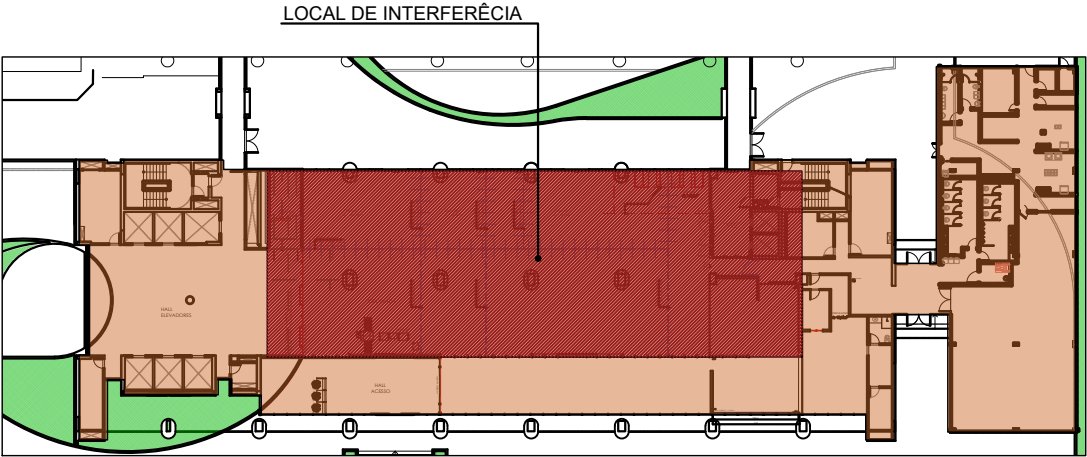

TRIBUNAL DE JUSTIÇA DO ESTADO DO PARANÁ
SECRETARIA DE INFRAESTRUTURA


Título:
CURITIBA - PRÉDIO ANEXO AO PALÁCIO DA JUSTIÇA - ESPLANADA
PLANTA BAIXA - DIVISÓRIAS ARTICULADAS - SITUAÇÃO ATUAL

Escala: ESCALA	Setor: Assessoria Técnica	Autor/projeto: Sonia Floriani	Desenhista: Heliene Pacheco
-------------------	------------------------------	----------------------------------	--------------------------------


PODER JUDICIÁRIO

01

23/02/2024

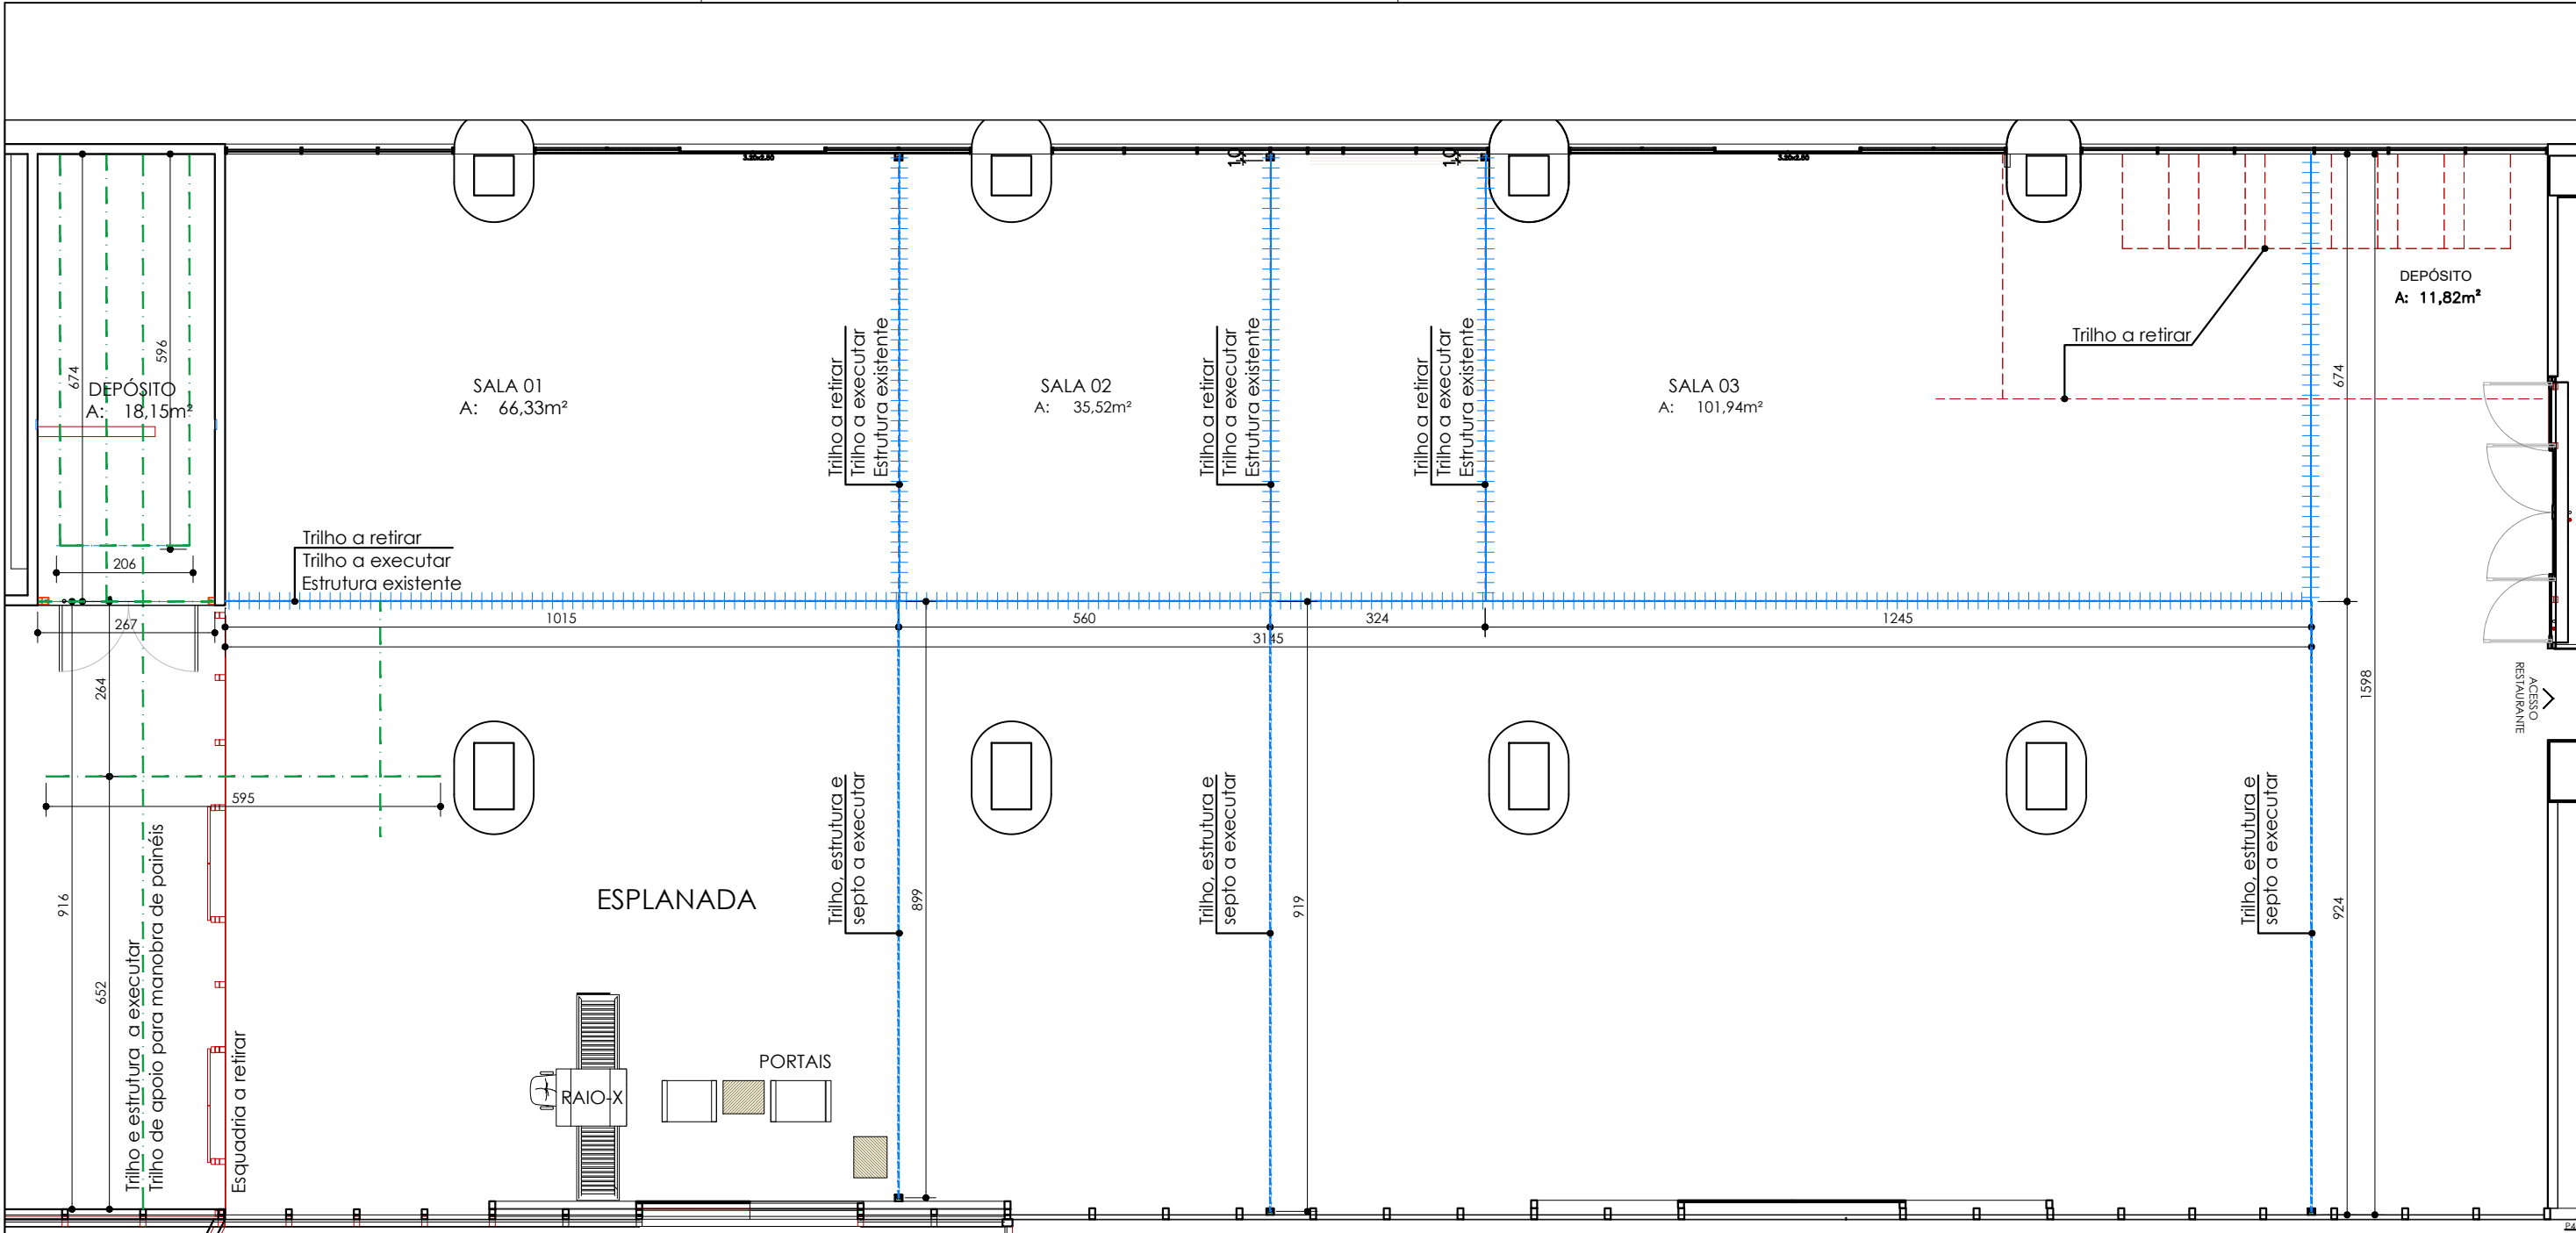


PLANTA BAIXA - PLANTA BAIXA TRILHOS
ESC 1/100

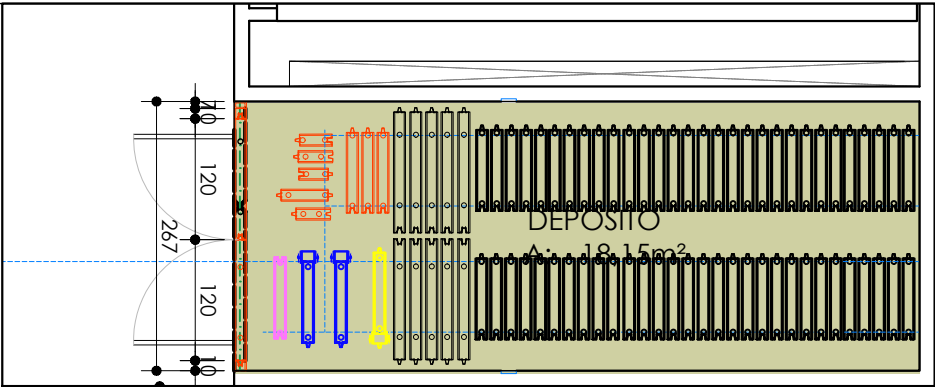


PLANTA BAIXA - DEPÓSITO
ESC 1/75


LEGENDA TRILHOS			LEGENDA DIVISÓRIAS - OPÇÕES DE MONTAGEM DE SALAS			TRIBUNAL DE JUSTIÇA DO ESTADO DO PARANÁ SECRETARIA DE INFRAESTRUTURA			
<div>Trilhos e estrutura a executar</div> <div>Trilhos, estrutura e septo a executar</div> <div>Trilhos a retirar</div> <div>Trilhos a executar sob estrutura existente a permanecer</div>			<div>Painéis novos</div> <div>Painéis de divisória conexão</div> <div>Painéis de divisória conexão</div> <div>Trilhos, estrutura e septo a executar</div> <div>Painéis de divisória existente</div>			<div>Local de intervenção</div> <div>Pavimento esplanada</div>			
			<div>Painéis de divisória conexão</div> <div>Opção de montagem de sala</div> <div>Depósito painéis divisória</div> <div>Esquadria structural glazing a retirar</div> <div>Painéis de divisória para porta</div>			<div>Local de intervenção</div> <div>Pavimento esplanada</div>			
						<div>02</div>			

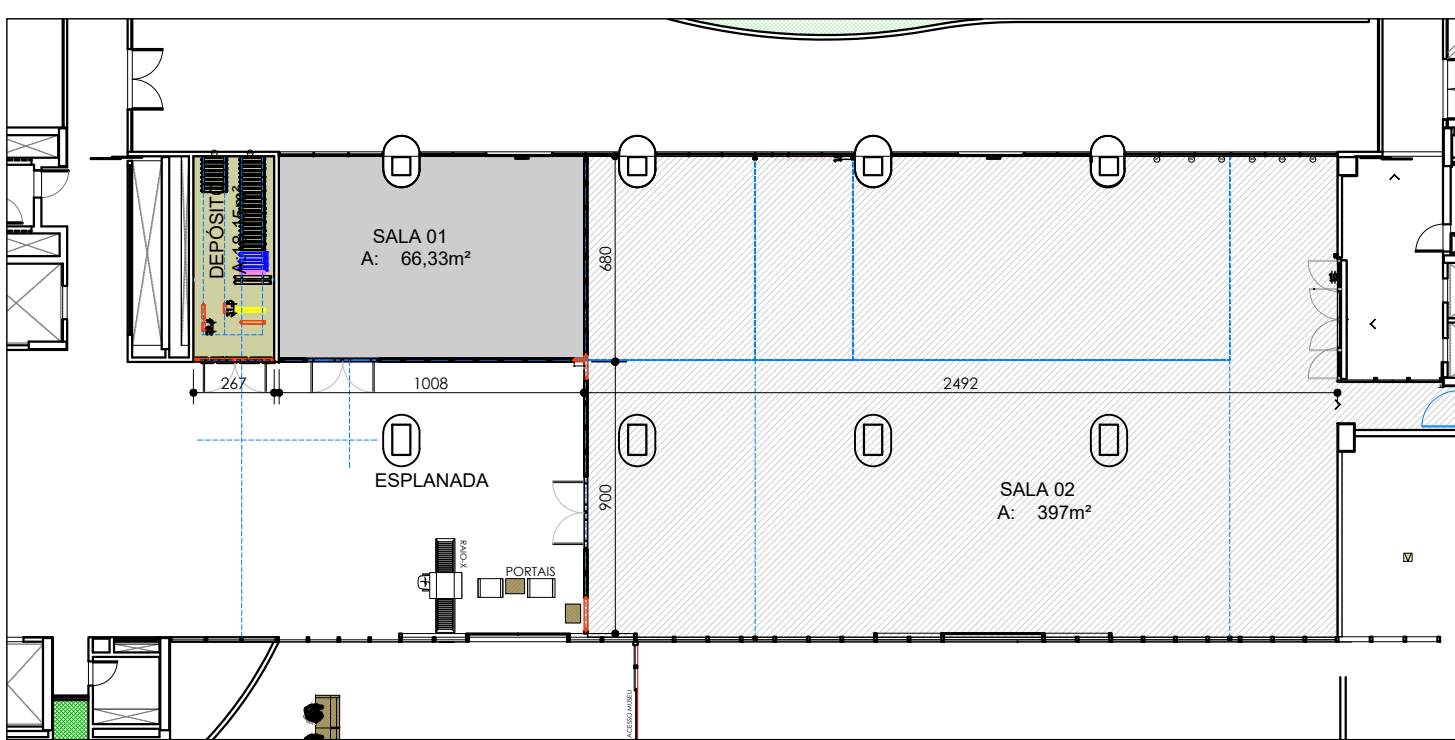


PLANTA BAIXA - DIVISÓRIAS - OPÇÃO DE MONTAGEM 01
ESC 1/200

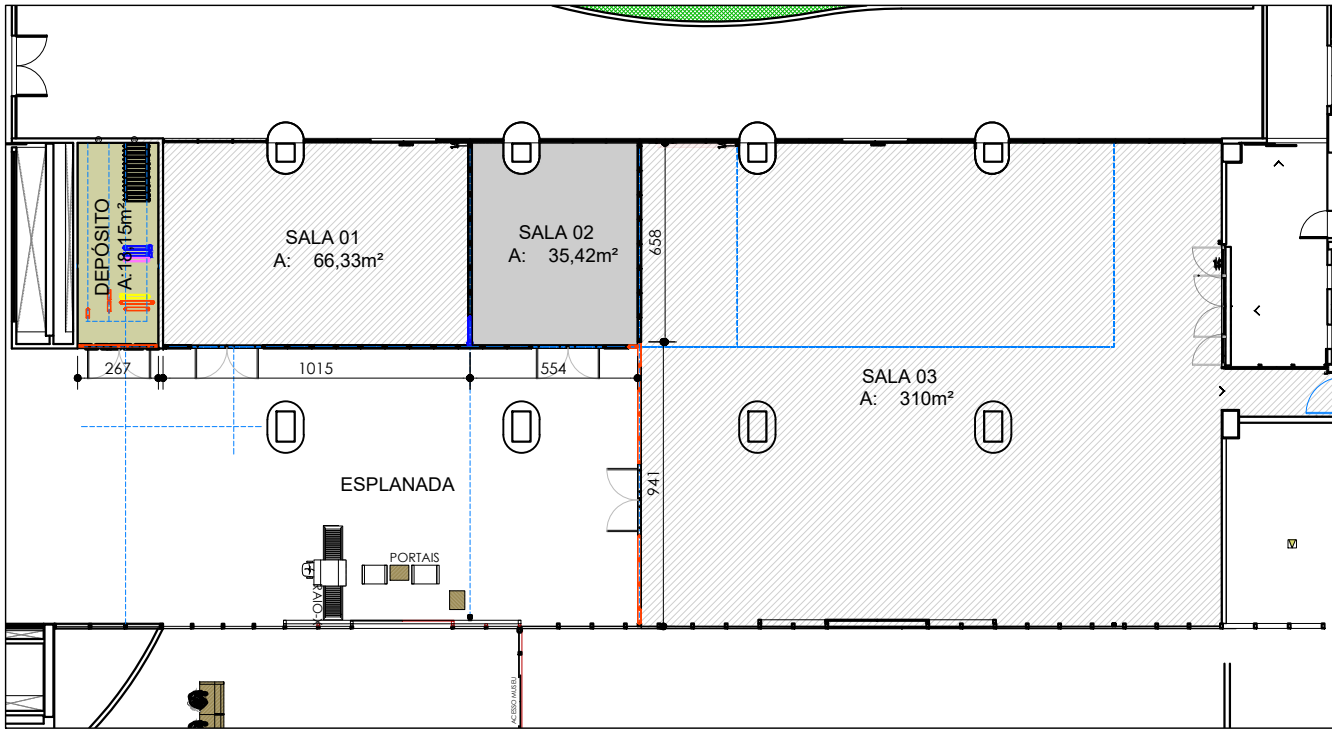


PLANTA BAIXA - DIVISÓRIAS - OPÇÃO DE MONTAGEM 02
ESC 1/250

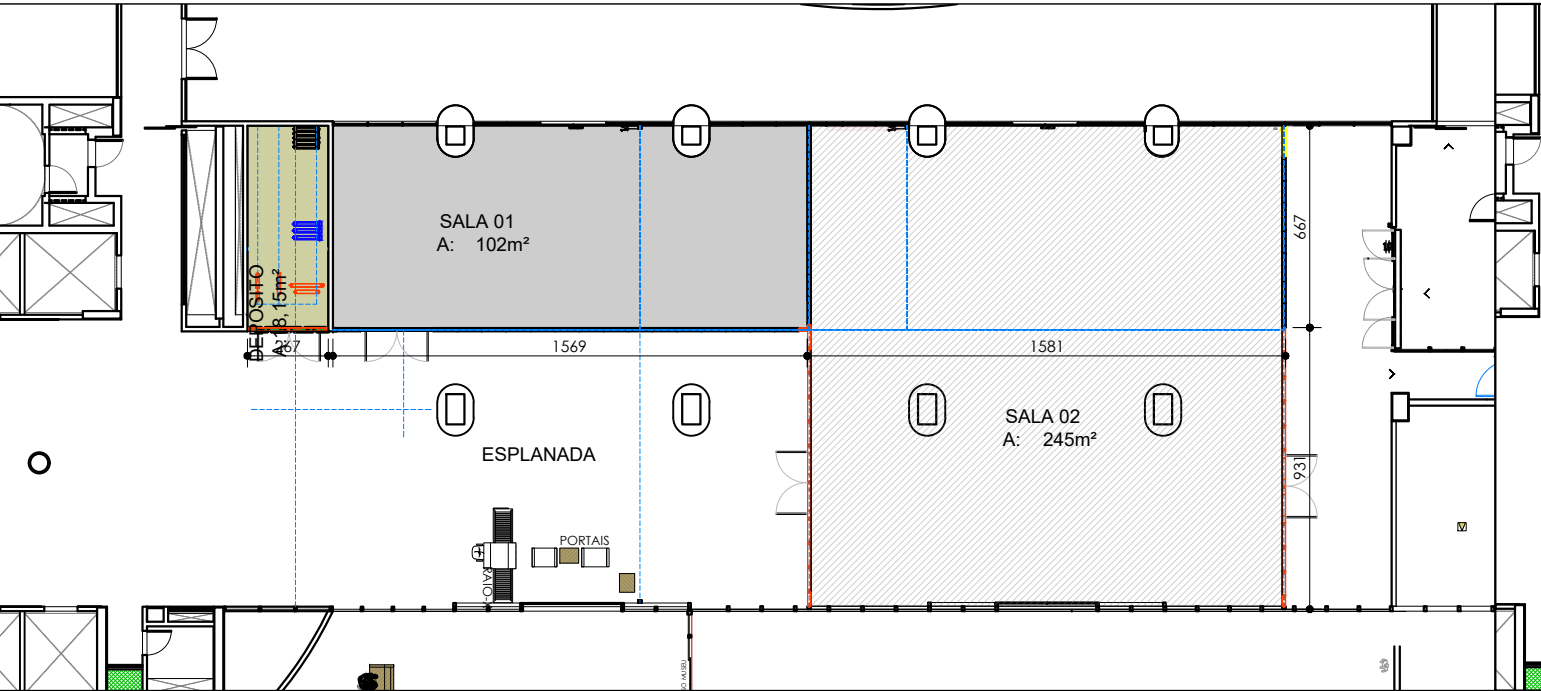

PLANTA BAIXA - DIVISÓRIAS - OPÇÃO DE MONTAGEM 03
esc 1/200

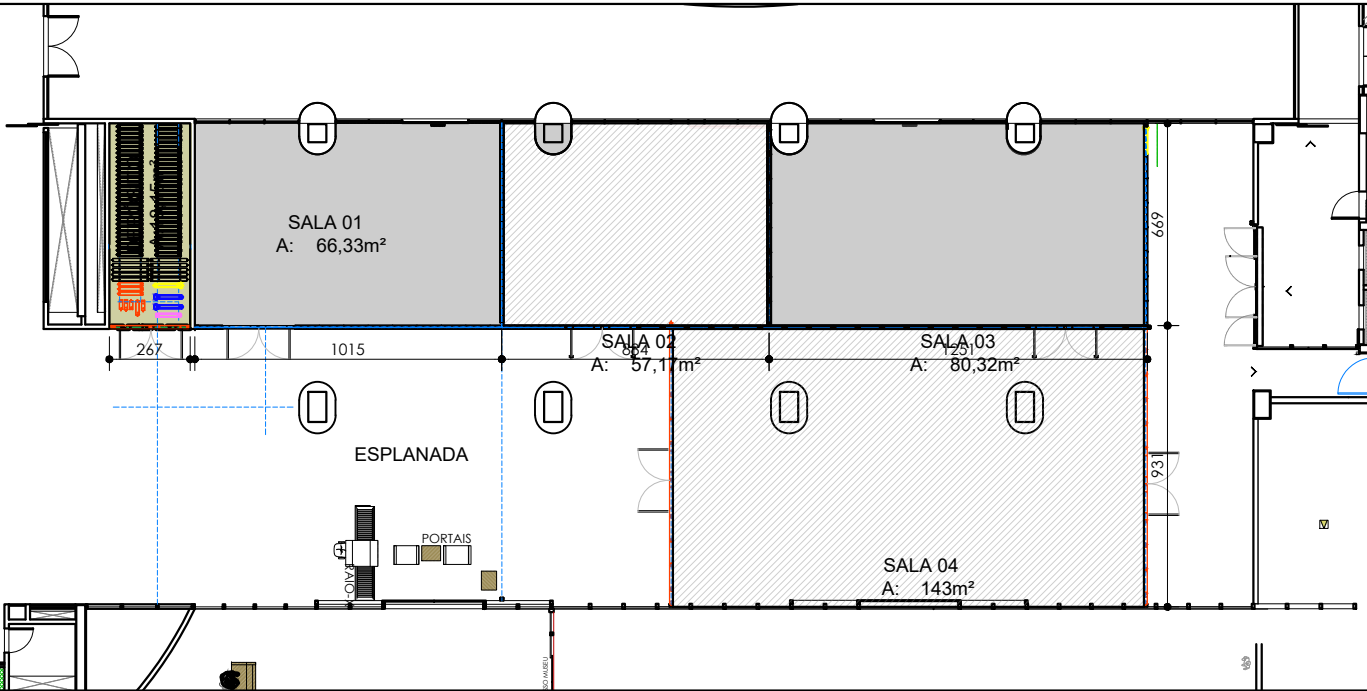

PLANTA BAIXA - DIVISÓRIAS - OPÇÃO DE MONTAGEM 04
esc 1/200

LEGENDA TRILHOS		LEGENDA DIVISÓRIAS - OPÇÕES DE MONTAGEM DE SALAS			<div>TRIBUNAL DE JUSTIÇA DO ESTADO DO PARANÁ SECRETARIA DE INFRAESTRUTURA</div>				PODER JUDICIÁRIO	
<div><div>---</div>TRILHOS E ESTRUTURA A EXECUTAR</div> <div><div>---</div>TRILHOS, ESTRUTURA E SEPTO A EXECUTAR</div> <div><div>---</div>TRILHOS A RETIRAR</div> <div><div>---</div>TRILHOS A EXECUTAR SOB ESTRUTURA EXISTENTE A PERMANECER</div>		<div><div>---</div>PAINÉIS NOVOS</div> <div><div>---</div>PAINÉIS DE DIVISÓRIA CONEXÃO</div> <div><div>---</div>PAINÉIS DE DIVISÓRIA CONEXÃO</div> <div><div>---</div>TRILHOS, ESTRUTURA E SEPTO A EXECUTAR</div> <div><div>---</div>PAINÉIS DE DIVISÓRIA EXISTENTE</div>			<div><div>---</div>OPÇÃO DE MONTAGEM DE SALA</div> <div><div>---</div>DEPÓSITO PAINÉIS DIVISÓRIA</div> <div><div>---</div>ESQUADRIA STRUCTURAL GLAZING A RETIRAR</div> <div><div>---</div>PAINÉIS DE DIVISÓRIA PARA PORTA</div>					