



PLANTA BAIXA - TRILHOS A EXECUTAR - SITUAÇÃO PRETENDIDA
ESC 1/75

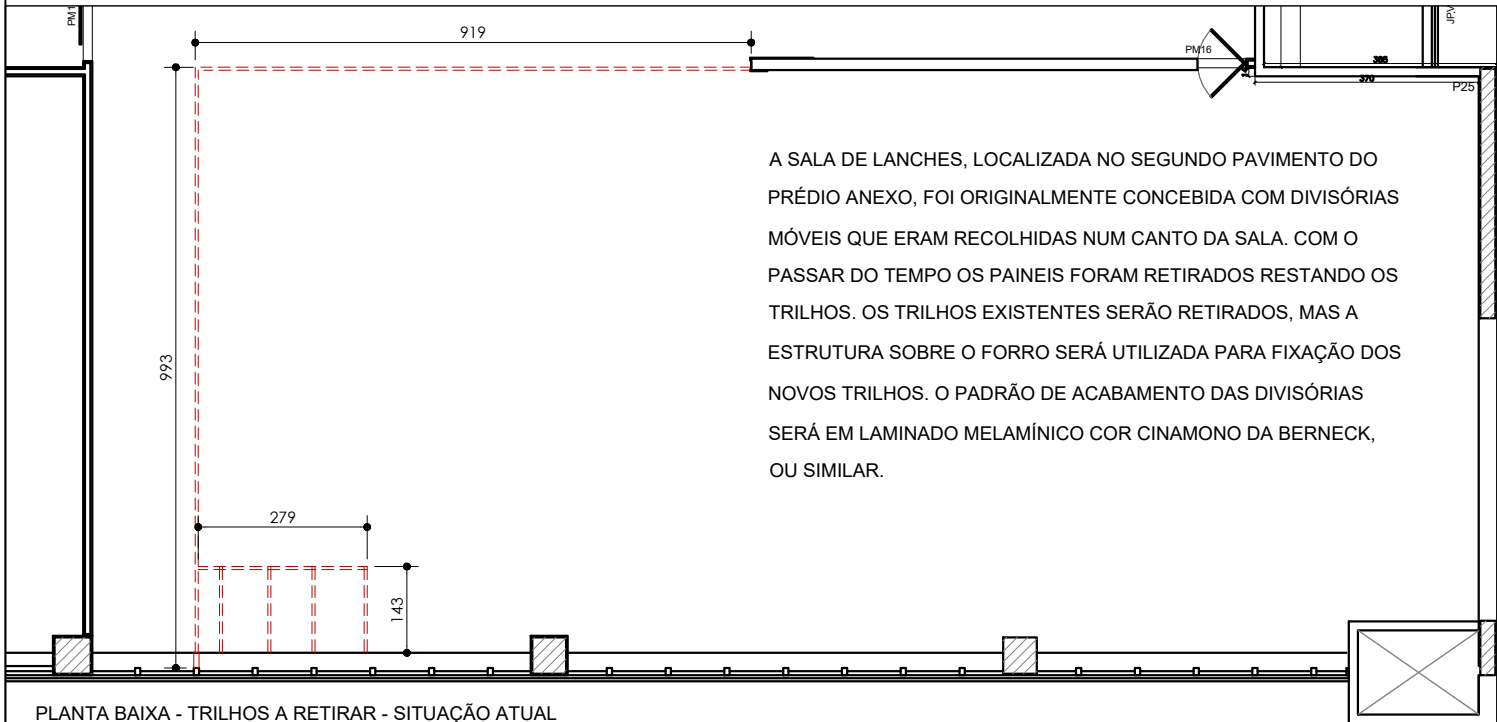

PLANTA BAIXA - TRILHOS A RETIRAR - SITUAÇÃO ATUAL
ESC 1/100

- LEGENDA
- TRILHOS E ESTRUTURA A EXECUTAR
 - TRILHOS, ESTRUTURA E SEPTO A EXECUTAR
 - TRILHOS A RETIRAR
 - TRILHOS A EXECUTAR SOB ESTRUTURA EXISTENTE A PERMANECER
- * Todas as medidas deverão ser conferidas no local.

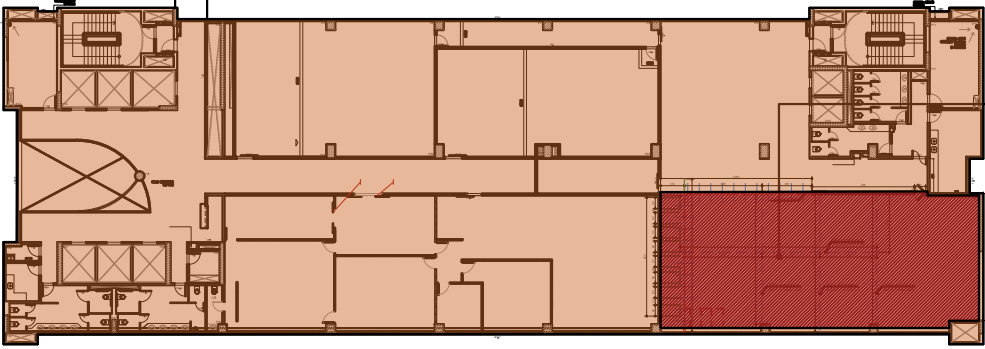

LOCAL DE INTERFERÊNCIA
SEGUNDO PAVTO




TRIBUNAL DE JUSTIÇA DO ESTADO DO PARANÁ
SECRETARIA DE INFRAESTRUTURA

Título:
CURITIBA - PRÉDIO ANEXO AO PALÁCIO DA JUSTIÇA - SEGUNDO PAVIMENTO
PLANTA BAIXA - DIVISÓRIAS ARTICULADAS - TRILHOS


Escala: INDICADA Setor: Assessoria Técnica Autor/projeto: Sonia Floriani Desenhista: Helene Pacheco

PODER JUDICIÁRIO


01
22/03/2024

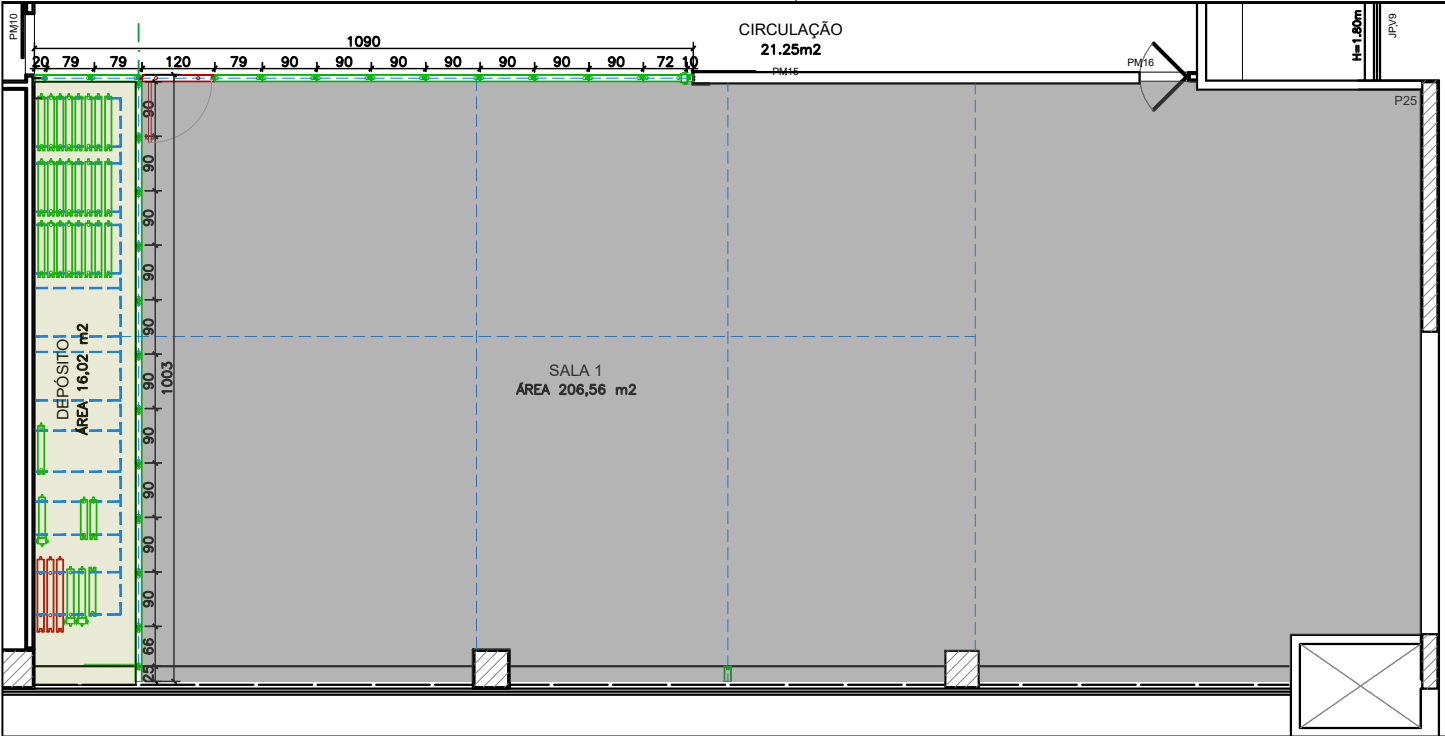


PLANTA BAIXA - DIVISÓRIAS - OPÇÃO DE MONTAGEM 01
ESC 1/125

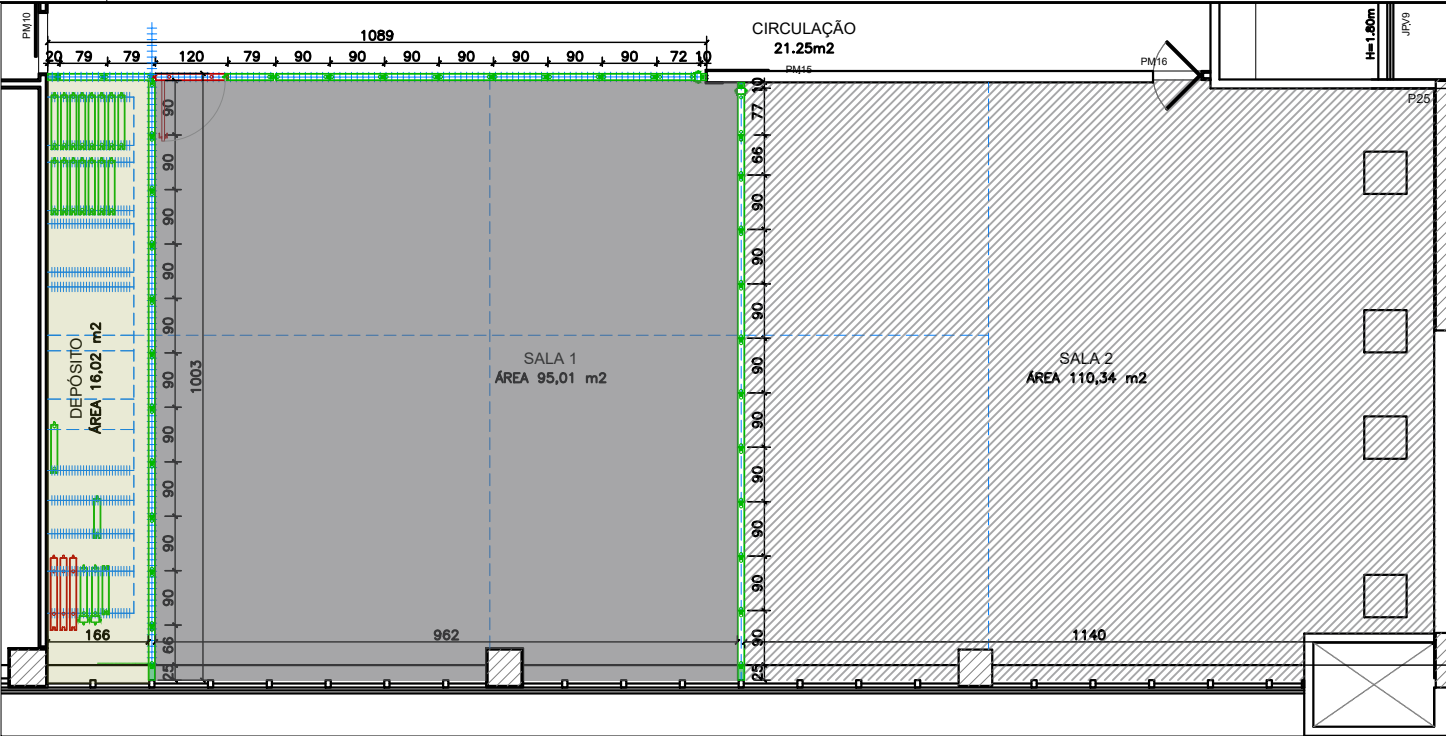

PLANTA BAIXA - DIVISÓRIAS - OPÇÃO DE MONTAGEM 02
ESC 1/125

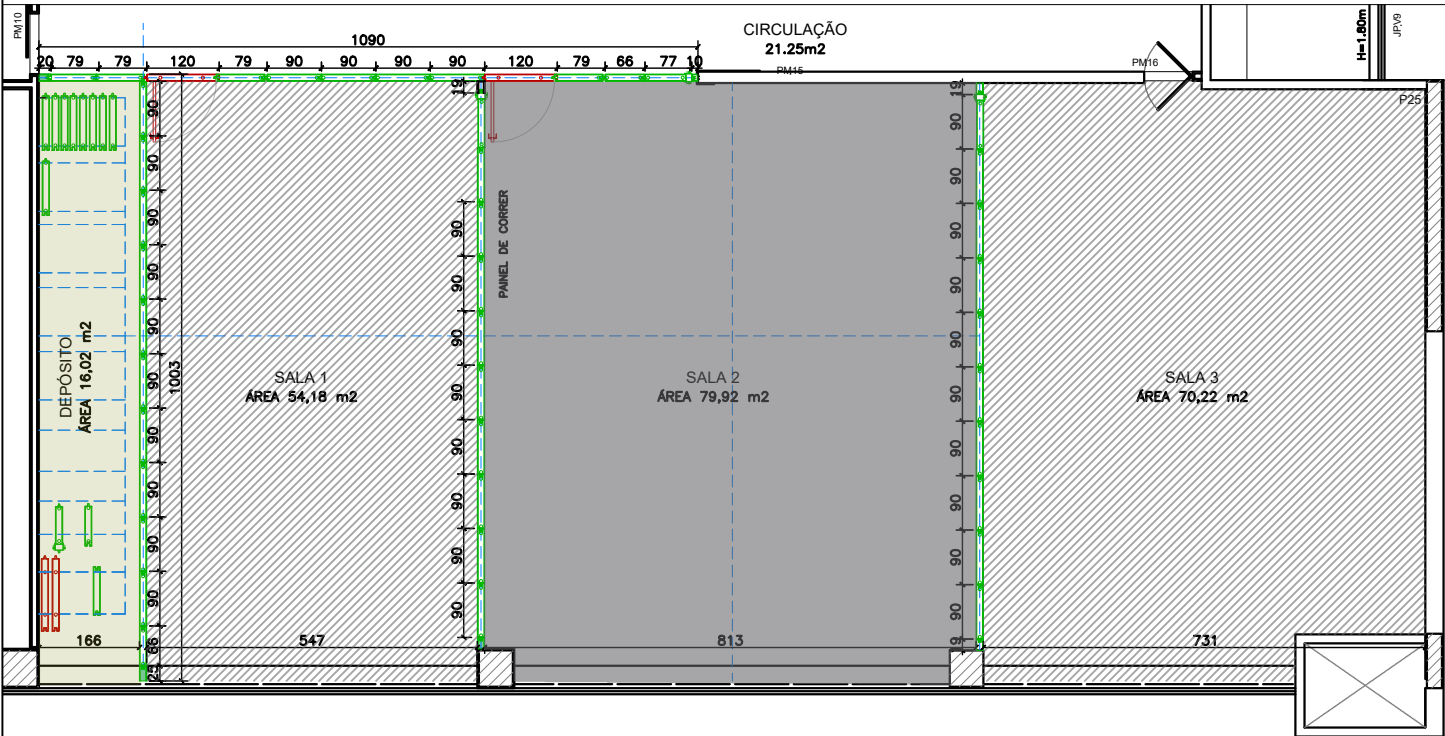


PLANTA BAIXA - DIVISÓRIAS - OPÇÃO DE MONTAGEM 03
ESC 1/125

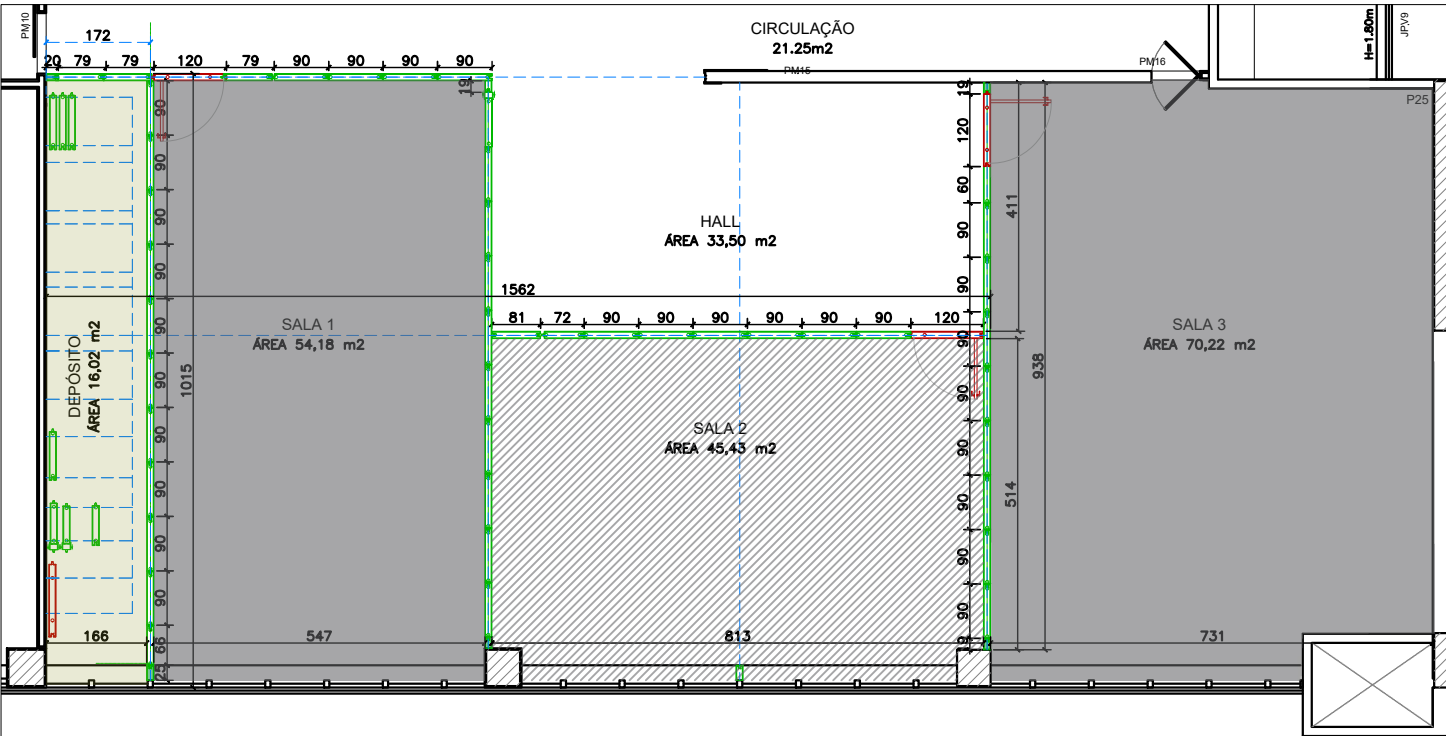

PLANTA BAIXA - DIVISÓRIAS - OPÇÃO DE MONTAGEM 04
ESC 1/125

- LEGENDA
- TRILHOS
 - PAINÉIS DE DIVISÓRIA A INSTALAR
 - PAINÉIS DE DIVISÓRIA COM PORTA PORTA
 - PAINÉIS DE DIVISÓRIA CONEXÃO
 - OPÇÃO DE MONTAGEM DE SALA
 - DEPÓSITO PAINÉIS DIVISÓRIA
- * Todas as medidas deverão ser conferidas no local.

EXECUÇÃO DE DIVISÓRIA ARTICULADA, COM PORTAS, SEPTO E TRILHO, PARA SALA DE LANCHES COM PAINÉIS MÓVEIS E DESLIZANTES PADRÃO DE ACABAMENTO LAMINADO MELAMÍNICO COR CINAMONO DA BERNECK.

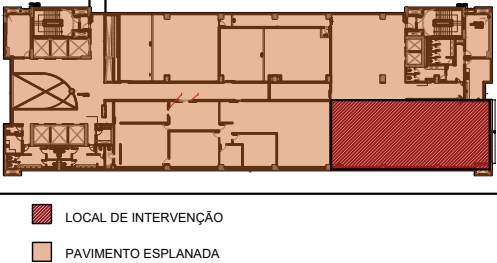


TRIBUNAL DE JUSTIÇA DO ESTADO DO PARANÁ
SECRETARIA DE INFRAESTRUTURA

Título:
CURITIBA - PRÉDIO ANEXO AO PALÁCIO DA JUSTIÇA - SEGUNDO PAVIMENTO
PLANTA BAIXA - DIVISÓRIAS ARTICULADAS - OPÇÕES DE MONTAGEM

Escala: INDICADA
Setor: Assessoria Técnica
Autor/projeto: Sonia Floriani
Desenhista: Heliene Pacheco


PODER JUDICIÁRIO

02
22/03/2024

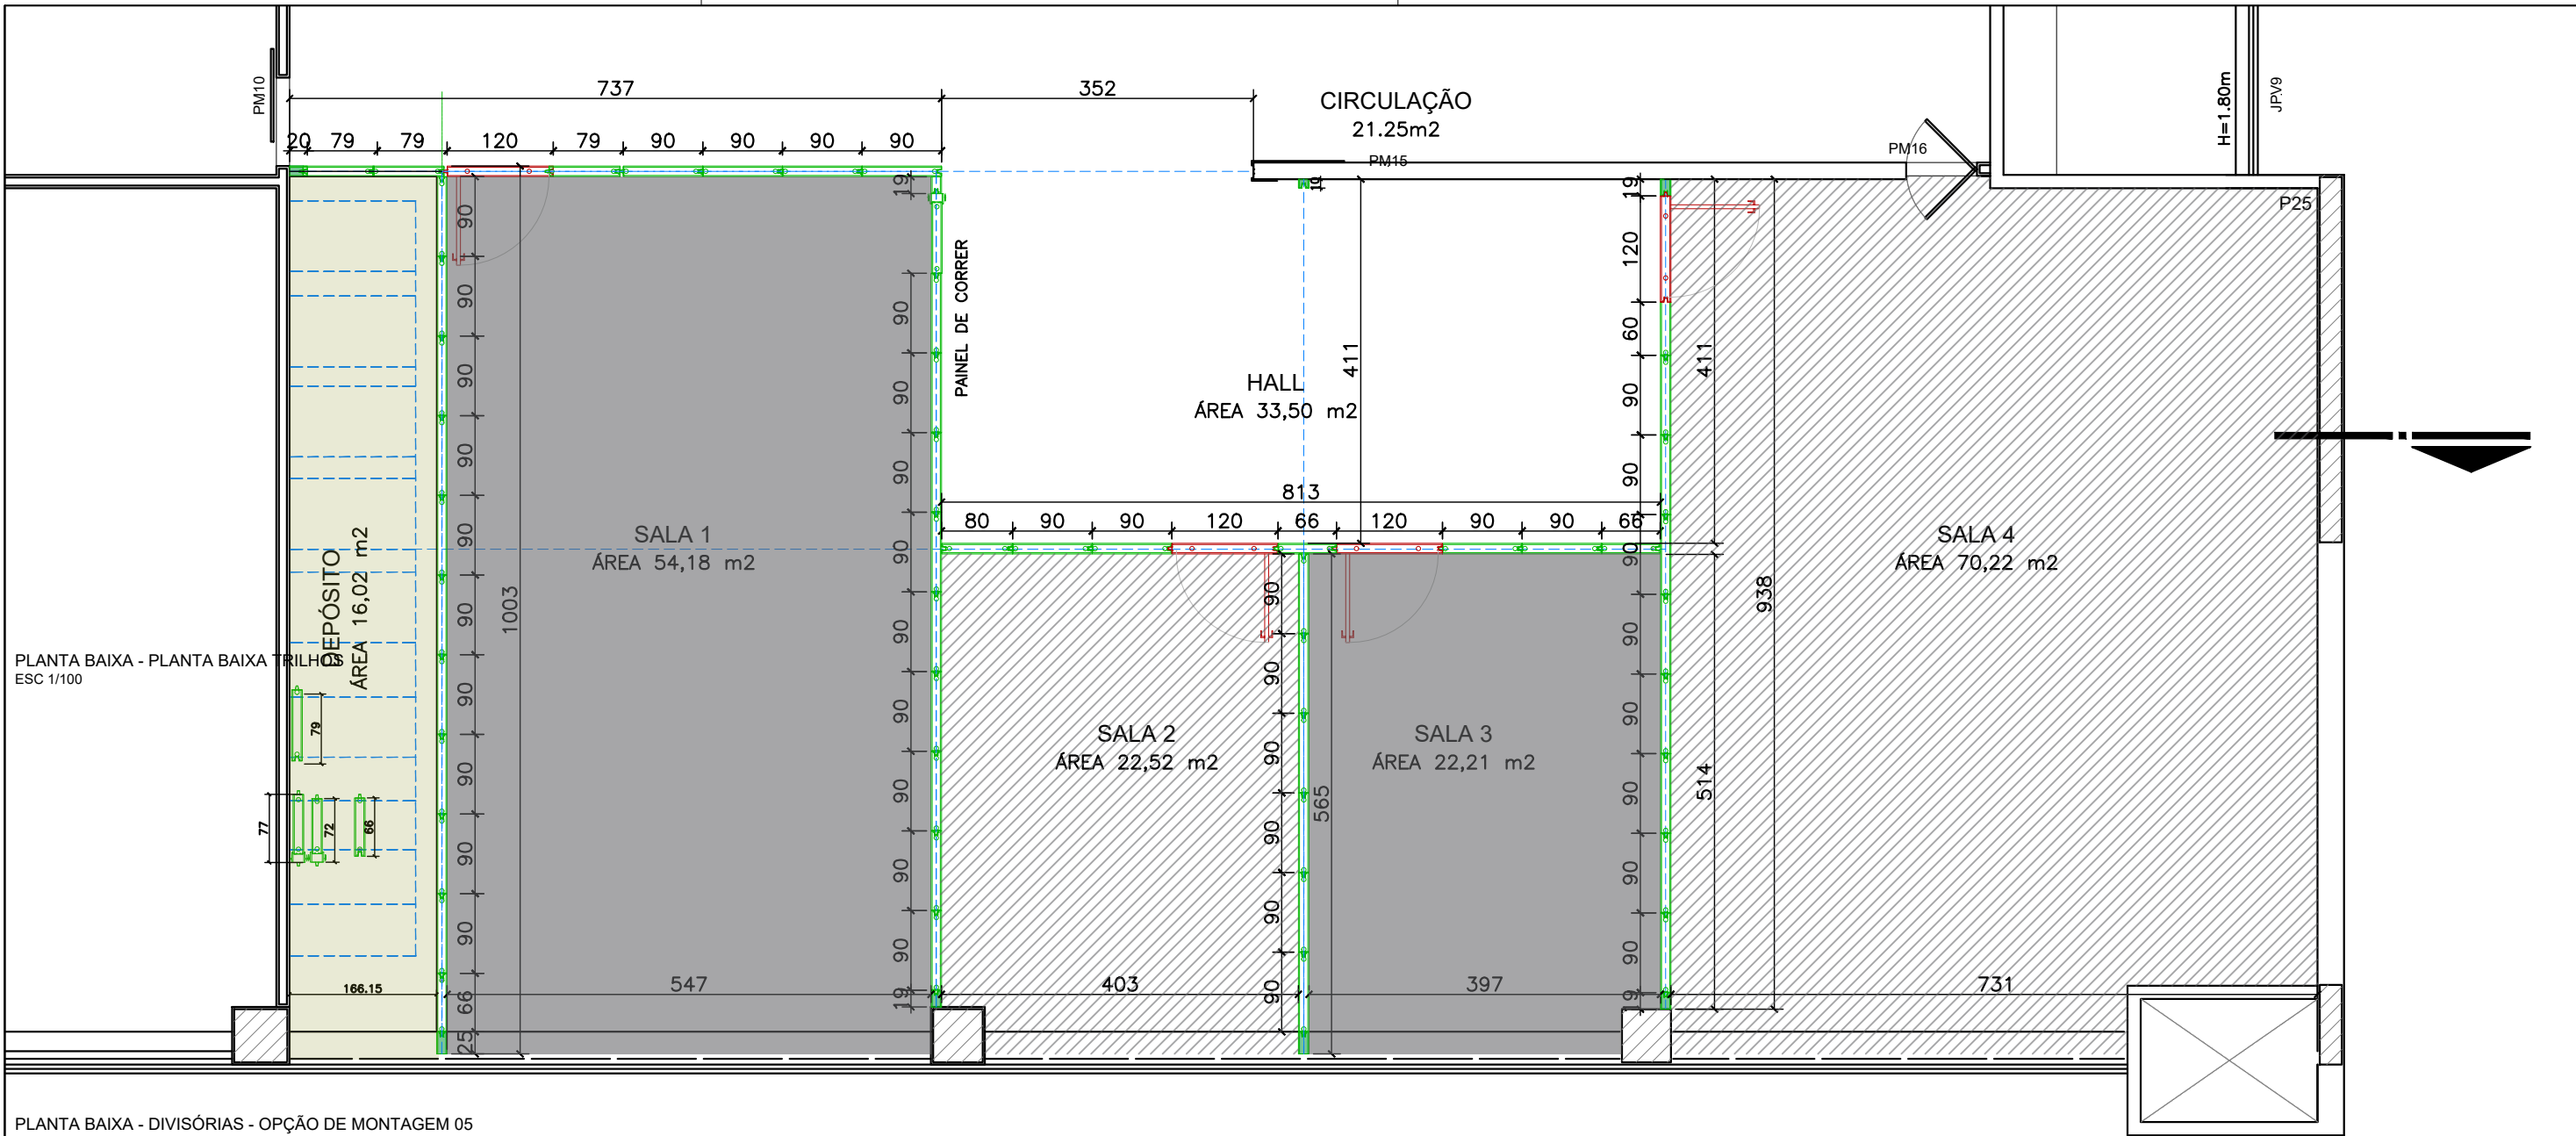


PLANTA BAIXA - PLANTA BAIXA TRILHO
ESC 1/100


PLANTA BAIXA - DIVISÓRIAS - OPÇÃO DE MONTAGEM 05
ESC 1/125

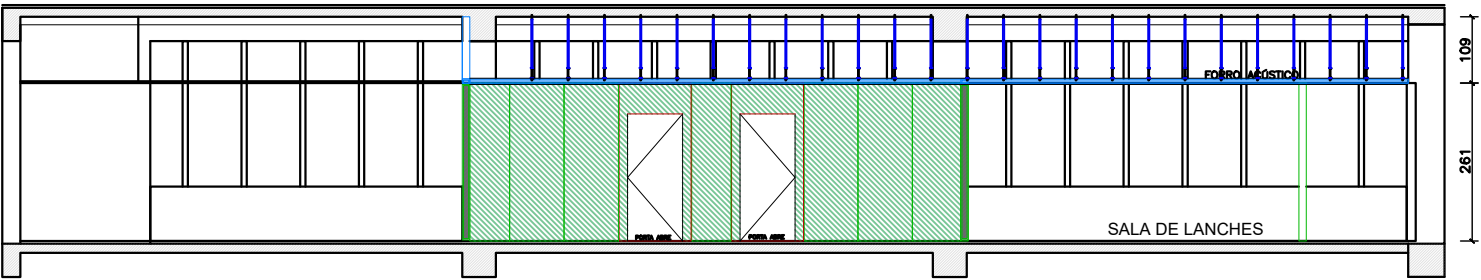

CORTE - DIVISÓRIAS
ESC 1/125

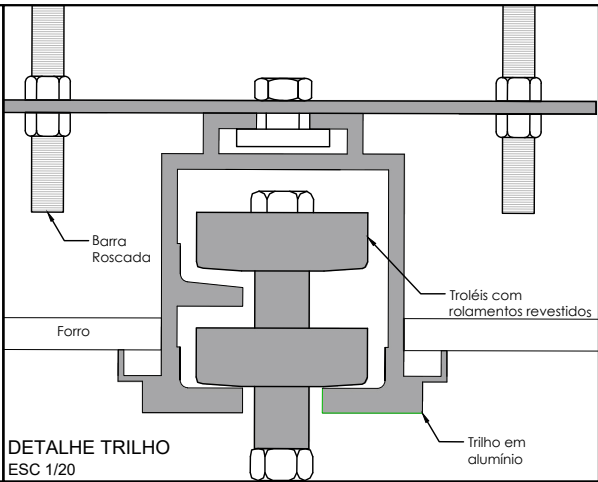

DETALHE TRILHO
ESC 1/20

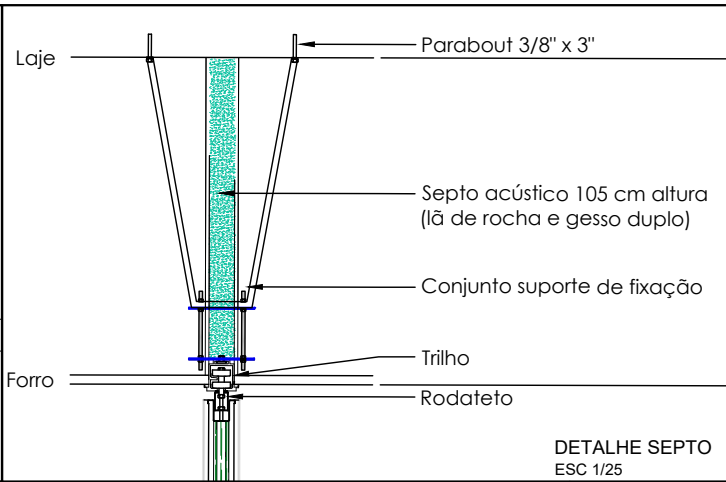

DETALHE SEPTO
ESC 1/25


LEGENDA PLANTA BAIXA

- TRILHOS
- PAINÉIS DE DIVISÓRIA A INSTALAR
- PAINÉIS DE DIVISÓRIA COM PORTA PORTA
- PAINÉIS DE DIVISÓRIA CONEXÃO
- OPÇÃO DE MONTAGEM DE SALA
- DEPÓSITO PAINÉIS DIVISÓRIA

LEGENDA CORTE

- PAINEL DIVISÓRIA MÓVEL EM CORTE
- DEPÓSITO PAINÉIS DIVISÓRIA
- TRILHO A EXECUTAR
- ESTRUTURA SOBRE FORRO PARA TRILHO

EXECUÇÃO DE DIVISÓRIA ARTICULADA, COM PORTAS, SEPTO E TRILHO, PARA SALA DE LANCHES COM PAINÉIS MÓVEIS E DESLIZANTES PADRÃO DE ACABAMENTO LAMINADO MELAMÍNICO COR CINAMONO DA BERNECK.

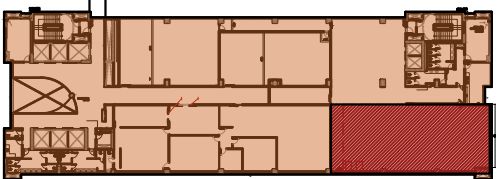

- LOCAL DE INTERVENÇÃO
- PAVIMENTO ESPLANADA

* Todas as medidas deverão ser conferidas no local



TRIBUNAL DE JUSTIÇA DO ESTADO DO PARANÁ
SECRETARIA DE INFRAESTRUTURA

Título: CURITIBA - PRÉDIO ANEXO AO PALÁCIO DA JUSTIÇA - SEGUNDO PAVIMENTO
PLANTA BAIXA - DIVISÓRIAS ARTICULADAS - OPÇÃO DE MONTAGEM
CORTE - DIVISÓRIAS ARTICULADAS

Escala: INDICADA Setor: Assessoria Técnica Autor/projeto: Sonia Floriani Desenhista: Heliene Pacheco

PODER JUDICIÁRIO

03

22/03/2024