


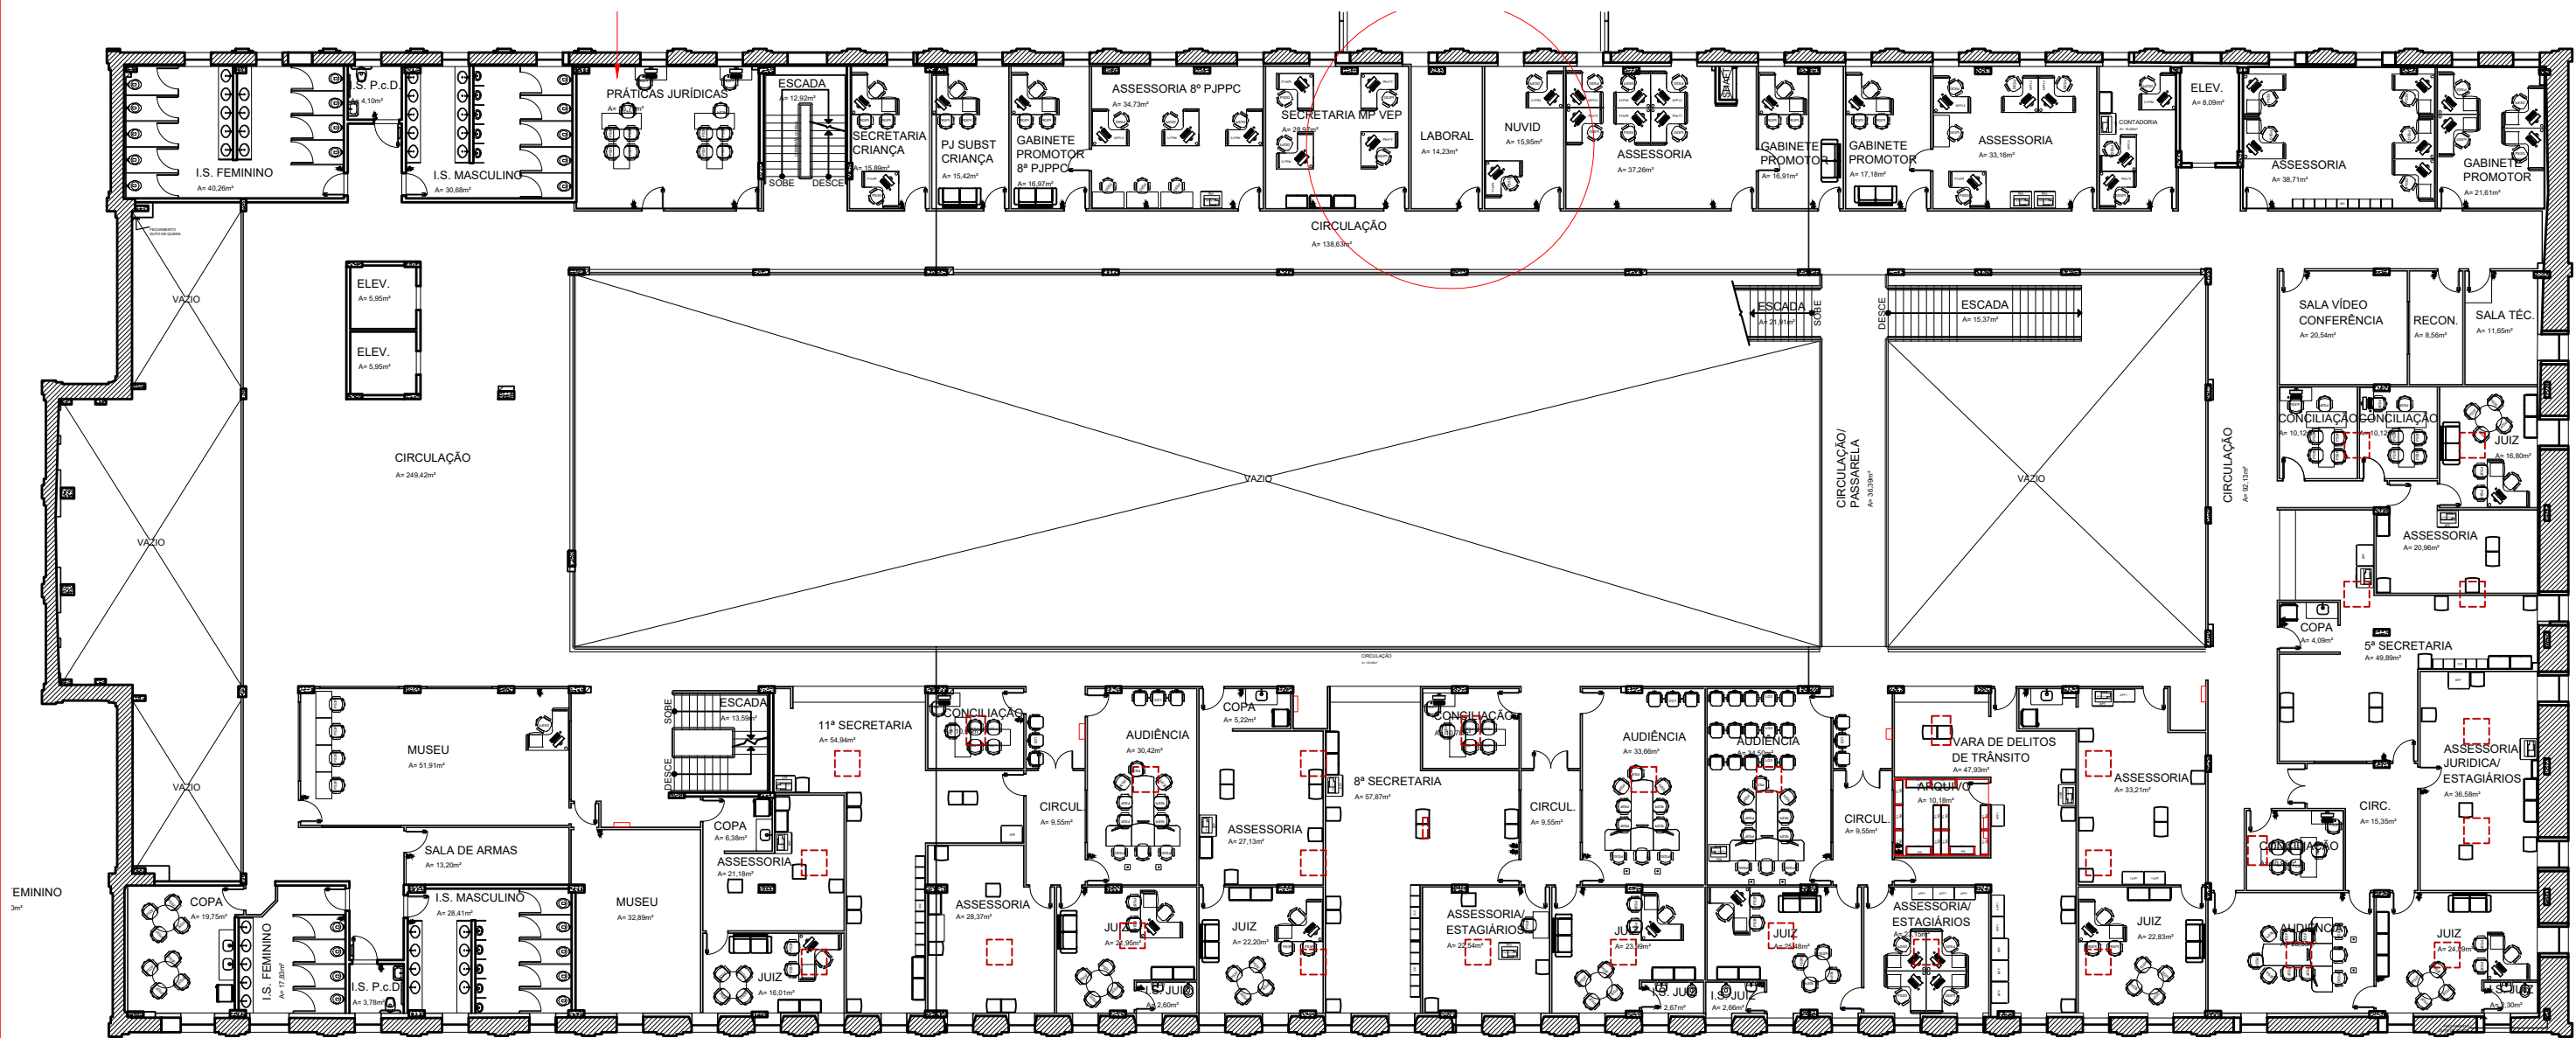

PLANTA BAIXA 1º PAVTO
ESC.: 1/250