

# ESPECIFICAÇÕES TÉCNICAS

## QUADROS DE EDITAL 2023/2024

QE3	QUADRO DE FELTRO MARROM
QE3B	QUADRO BRANCO - CANETA
QE4	QUADRO DE AVISOS
QE5	QUADRO DE EDITAL COM VITRINE E FECHO DE SEGURANÇA
QE6	QUADRO DE EDITAL EXTERNO

## RELAÇÃO DE PROTÓTIPOS

### QUADROS DE EDITAL 2023/2024

PROTÓTIPOS	
QE3	QUADRO DE FELTRO MARROM
QE3B	QUADRO BRANCO - CANETA
QE5	QUADRO DE EDITAL COM VITRINE E FECHO DE SEGURANÇA
QE6	QUADRO DE EDITAL EXTERNO

Os projetos e especificações técnicas dos protótipos são os mesmos do Caderno Principal.

Versão 2023/2024



TRIBUNAL DE JUSTIÇA DO ESTADO DO PARANÁ  
DEA - Departamento de Engenharia e Arquitetura

PODER JUDICIÁRIO

Título:


CADERNO DE PROJETO E ESPECIFICAÇÕES TÉCNICAS  
MOBILIÁRIO ESPECIAL

Escala:  
INDICADA.

Setor:  
Divisão de Arquitetura

Coordenação projeto  
Marcos Ehlke - Designer

01

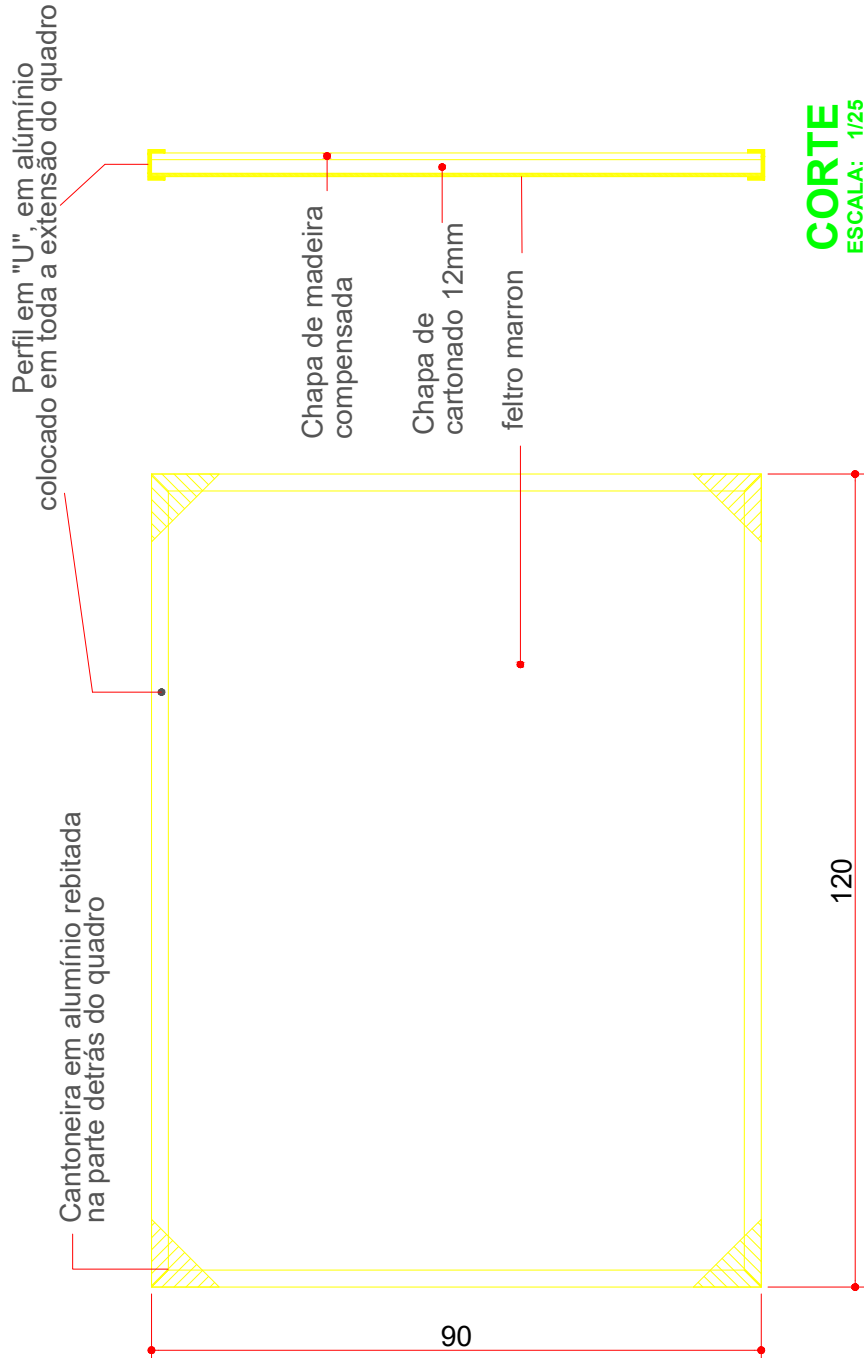

Versão 2023/2024



TRIBUNAL DE JUSTIÇA DO ESTADO DO PARANÁ  
DEA - Departamento de Engenharia e Arquitetura

PODER JUDICIÁRIO

Título:


CADERNO DE PROJETO E ESPECIFICAÇÕES TÉCNICAS  
MOBILIÁRIO ESPECIAL

Escala:  
INDICADA.

Setor:  
Divisão de Arquitetura

Coordenação projeto  
Marcos Ehlke - Designer

02

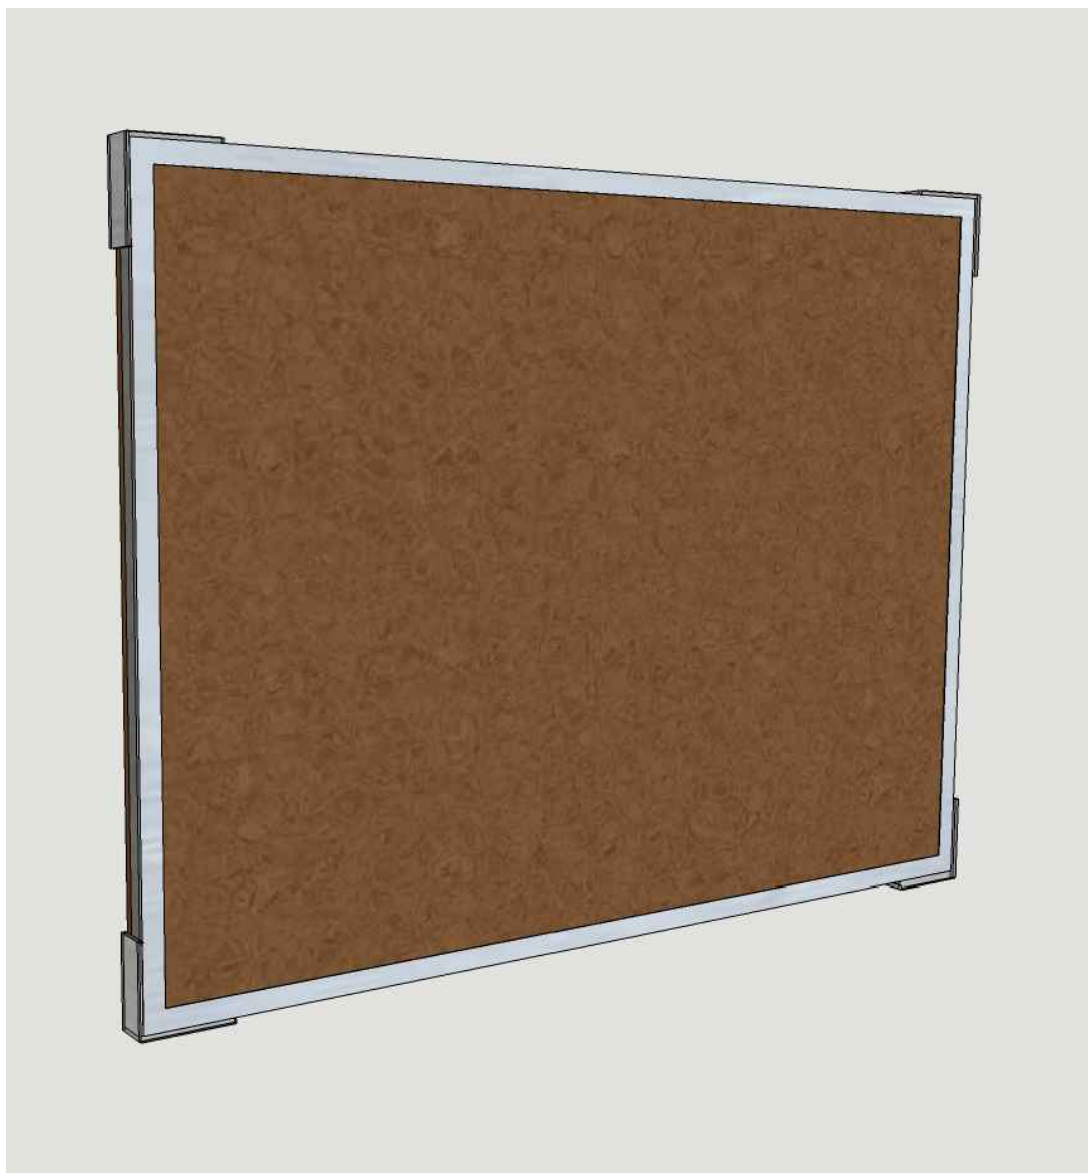

# QUADRO EDITAL - QE3

Versão 2023



TRIBUNAL DE JUSTIÇA DO ESTADO DO PARANÁ  
DEA - Departamento de Engenharia e Arquitetura

PODER JUDICIÁRIO

Título:


CADERNO DE PROJETO E ESPECIFICAÇÕES TÉCNICAS  
MOBILIÁRIO ESPECIAL

03

Escala:  
INDICADA.

Setor:  
Divisão de Arquitetura

Coordenação projeto  
Marcos Ehlke - Designer

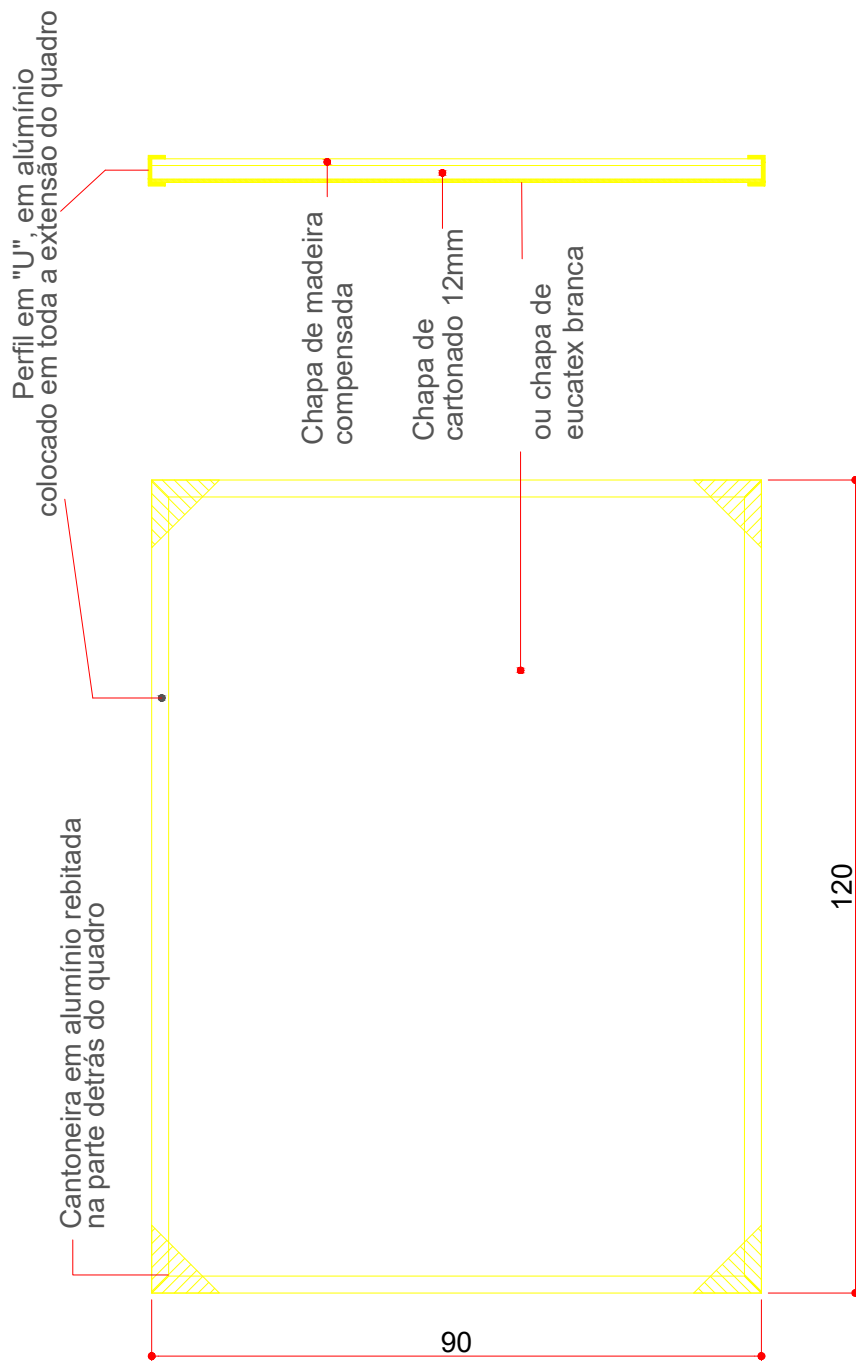

**CORTE**  
ESCALA: 1/25

**ELEVACÃO**  
ESCALA: 1/25

## QUADRO EDITAL - QE3B

Versão 2023/2024



TRIBUNAL DE JUSTIÇA DO ESTADO DO PARANÁ  
DEA - Departamento de Engenharia e Arquitetura

PODER JUDICIÁRIO

Título:

CADERNO DE PROJETO E ESPECIFICAÇÕES TÉCNICAS  
MOBILIÁRIO ESPECIAL

Escala:

INDICADA.

Sector:


Divisão de Arquitetura

Coordenação projeto

Marcos Ehlke - Designer

04

# QUADRO EDITAL - QE3B

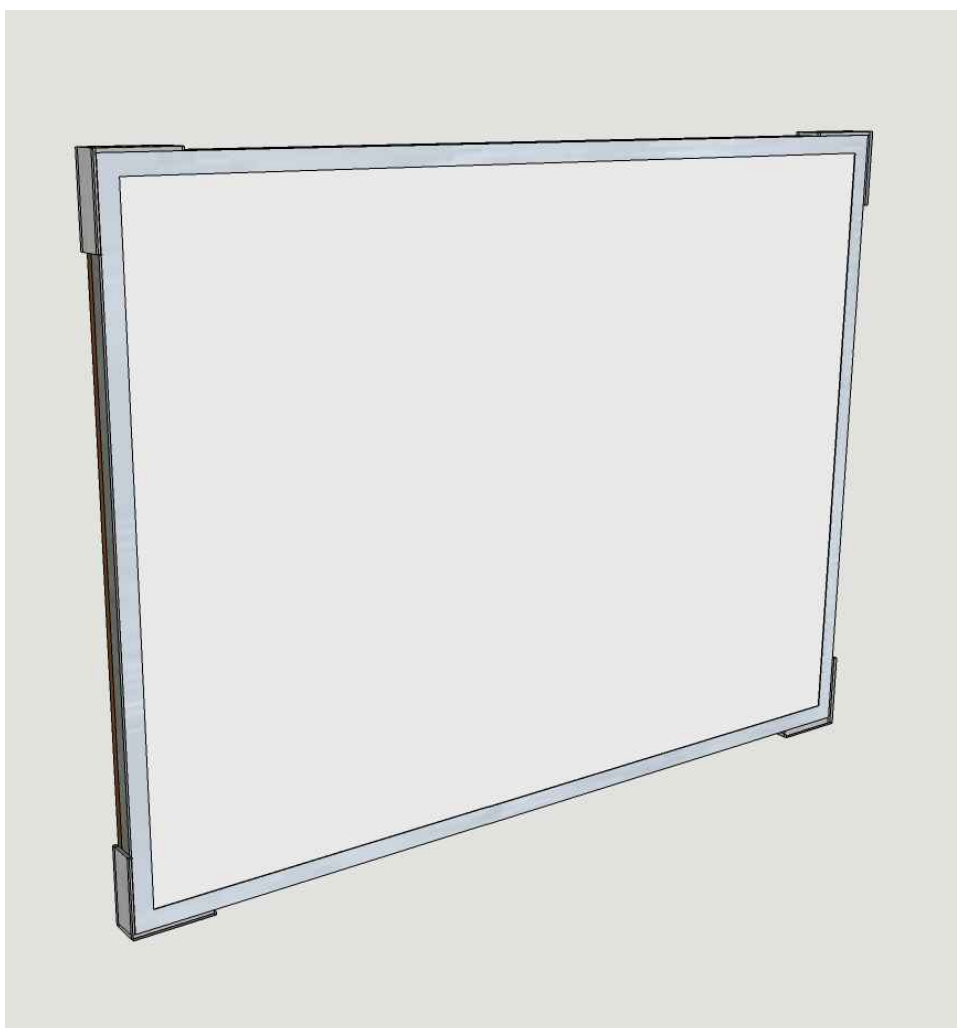

Versão 2023



TRIBUNAL DE JUSTIÇA DO ESTADO DO PARANÁ  
DEA - Departamento de Engenharia e Arquitetura

PODER JUDICIÁRIO

Título:


CADERNO DE PROJETO E ESPECIFICAÇÕES TÉCNICAS  
MOBILIÁRIO ESPECIAL

05

Escala:  
INDICADA.

Setor:  
Divisão de Arquitetura

Coordenação projeto  
Marcos Ehlke - Designer

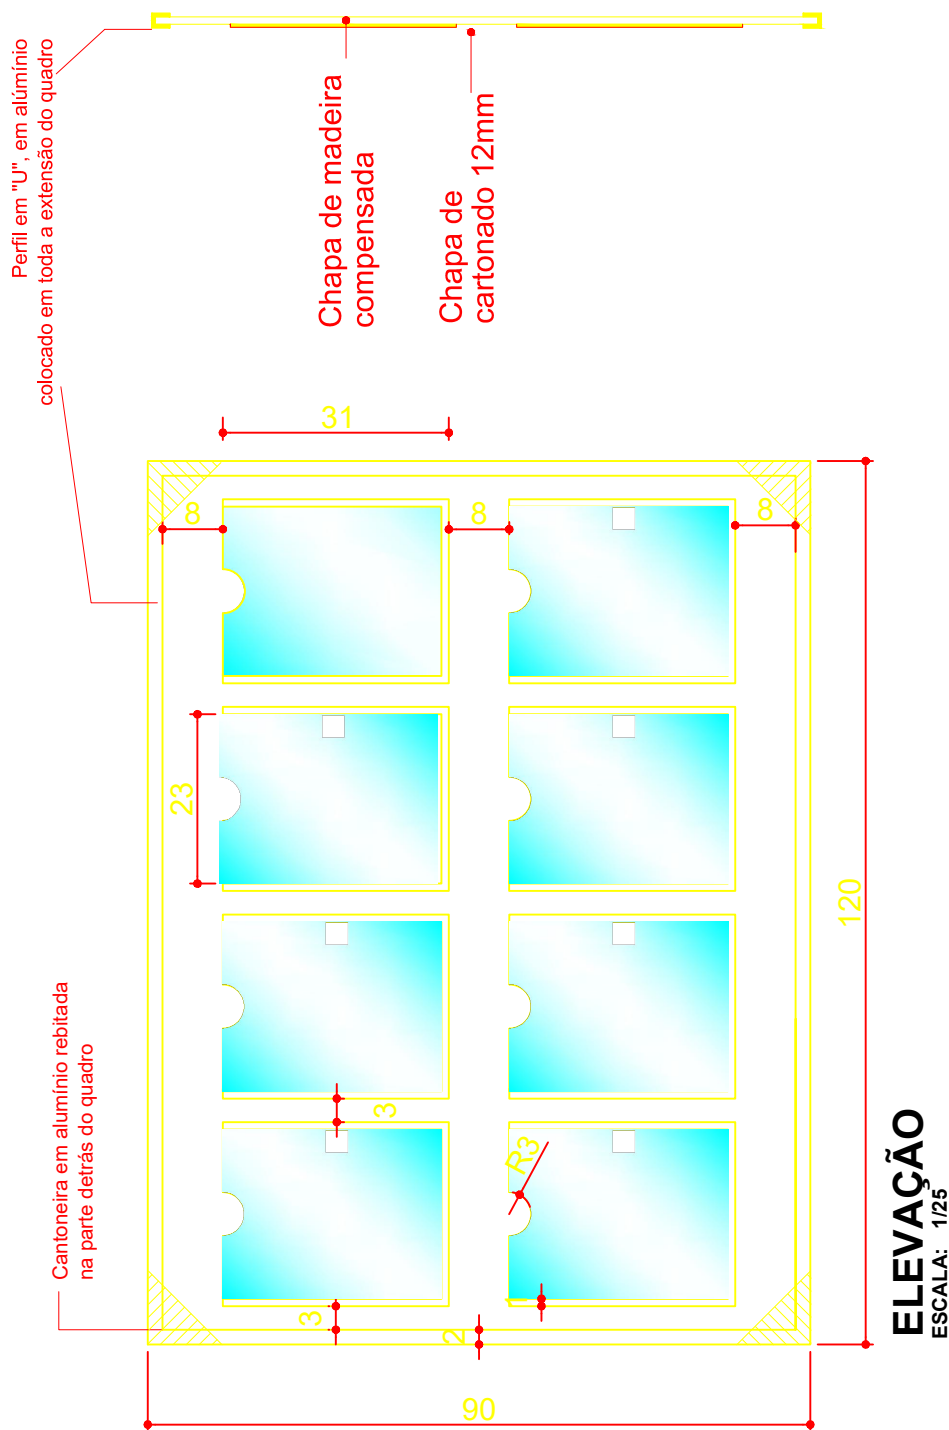

# QUADRO EDITAL - QE4

Versão 2023/2024



TRIBUNAL DE JUSTIÇA DO ESTADO DO PARANÁ  
DEA - Departamento de Engenharia e Arquitetura

PODER JUDICIÁRIO

Título:


CADERNO DE PROJETO E ESPECIFICAÇÕES TÉCNICAS  
MOBILIÁRIO ESPECIAL

Escala:  
INDICADA.

Sector:  
Divisão de Arquitetura

Coordenação projeto  
Marcos Ehke - Designer

06

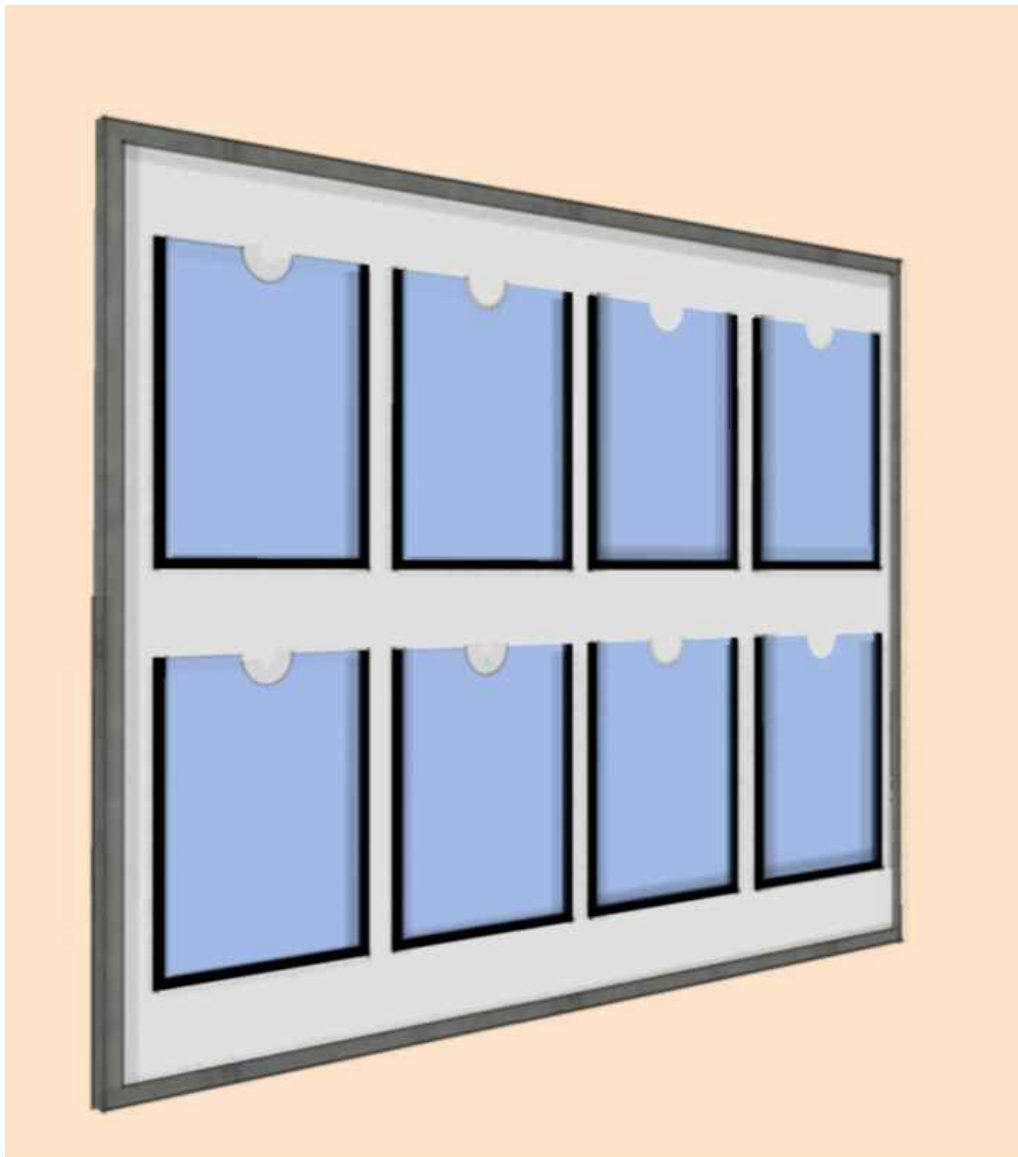

# QUADRO EDITAL - QE4

Versão 2023



TRIBUNAL DE JUSTIÇA DO ESTADO DO PARANÁ  
DEA - Departamento de Engenharia e Arquitetura

PODER JUDICIÁRIO

Título:

CADERNO DE PROJETO E ESPECIFICAÇÕES TÉCNICAS  
MOBILIÁRIO ESPECIAL

07

Escala:  
INDICADA.


Setor:  
Divisão de Arquitetura

Coordenação projeto  
Marcos Ehlke - Designer

PERFILADO DE ALUMÍNIO  
ANODIZADO ESTRUDADO  
(O perfil deverá percorrer todo  
o perímetro do quadro)

PERFILADO DE ALUMÍNIO  
ANODIZADO ESTRUDADO  
(O perfil deverá ser colocado  
nas extremidades do acrílico  
para estruturá-lo)

120

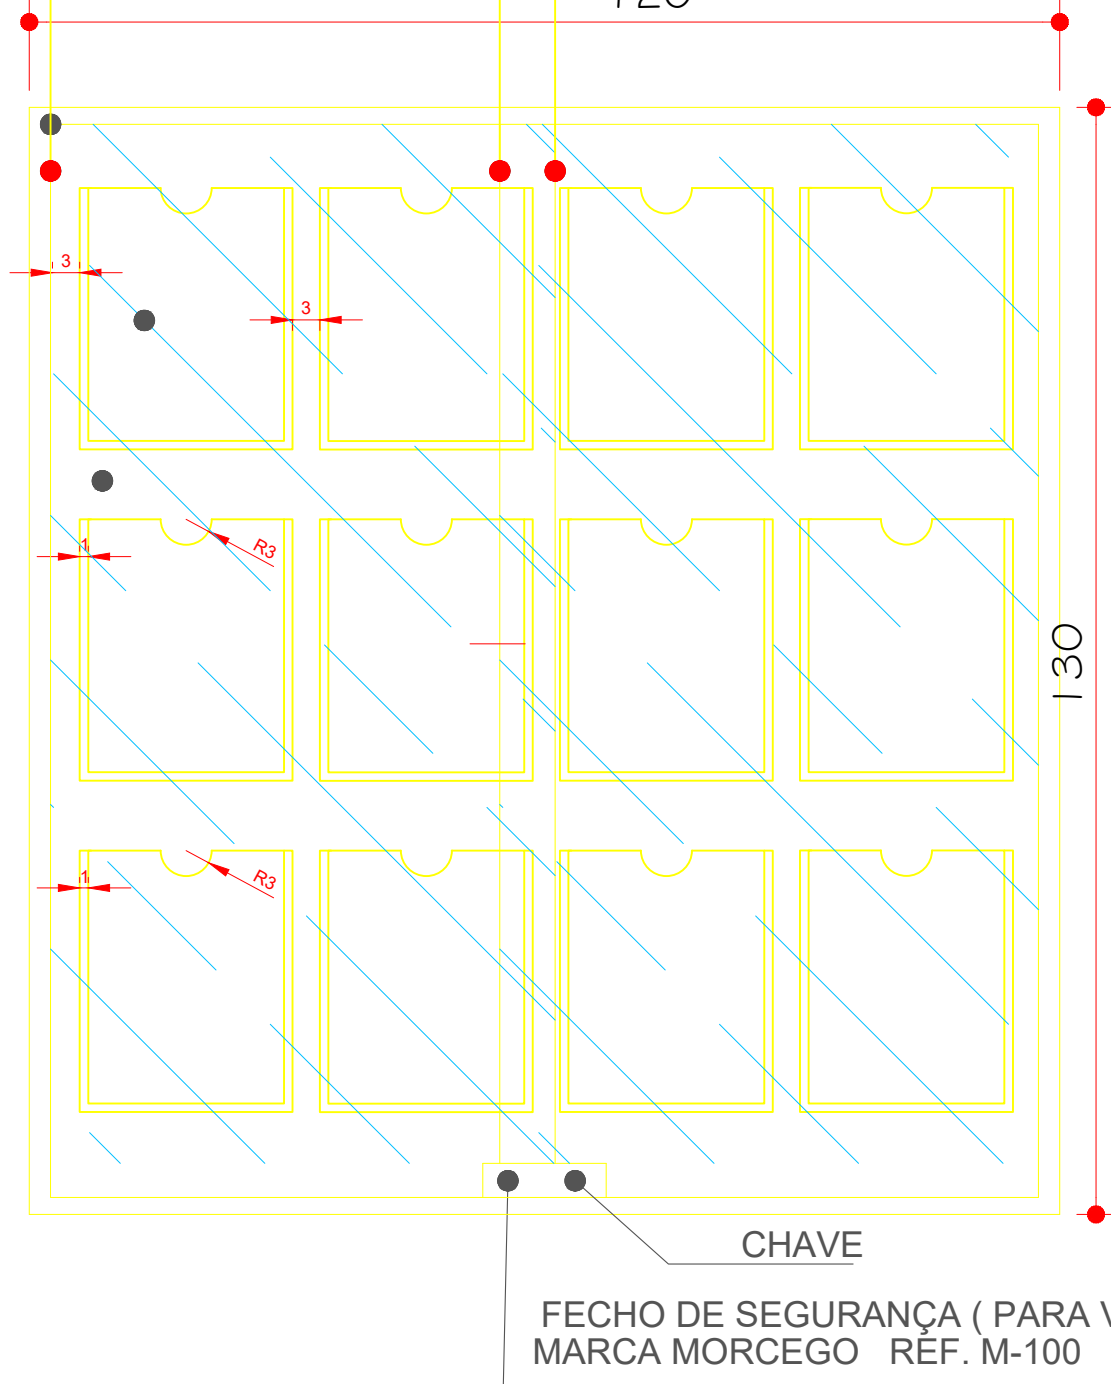

130

CHAVE

FECHO DE SEGURANÇA ( PARA VITRINE)  
MARCA MORCEGO RÉF. M-100

ACRÍLICO TRANSPARENTE 6mm

Versão 2023/2024



TRIBUNAL DE JUSTIÇA DO ESTADO DO PARANÁ  
DEA - Departamento de Engenharia e Arquitetura

PODER JUDICIÁRIO

Título:

CADERNO DE PROJETO E ESPECIFICAÇÕES TÉCNICAS  
MOBILIÁRIO ESPECIAL

Escala:

INDICADA.

Setor:

Divisão de Arquitetura


Coordenação projeto

Marcos Ehlke - Designer

08



# QUADRO EDITAL - QE5

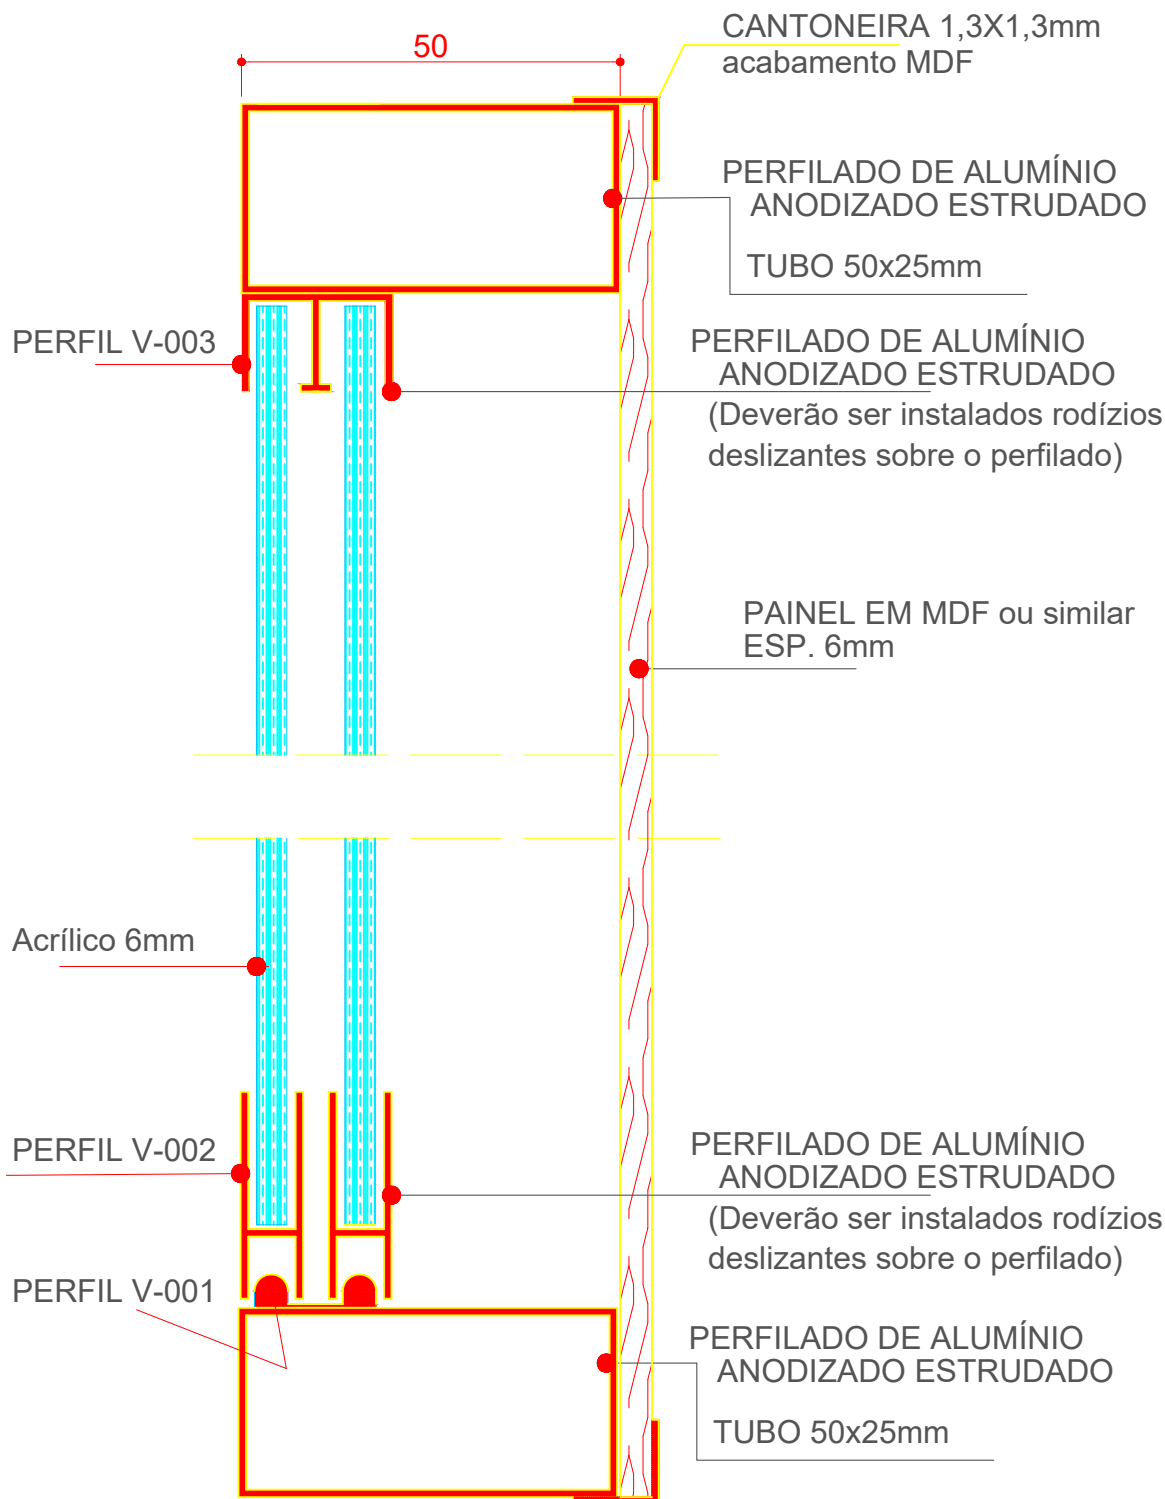

Versão 2023/2024



TRIBUNAL DE JUSTIÇA DO ESTADO DO PARANÁ  
DEA - Departamento de Engenharia e Arquitetura

PODER JUDICIÁRIO

Título:

CADERNO DE PROJETO E ESPECIFICAÇÕES TÉCNICAS  
MOBILIÁRIO ESPECIAL

09

Escala:

INDICADA.



Setor:

Divisão de Arquitetura

Coordenação projeto

Marcos Ehlke - Designer

# QUADRO EDITAL - QE5

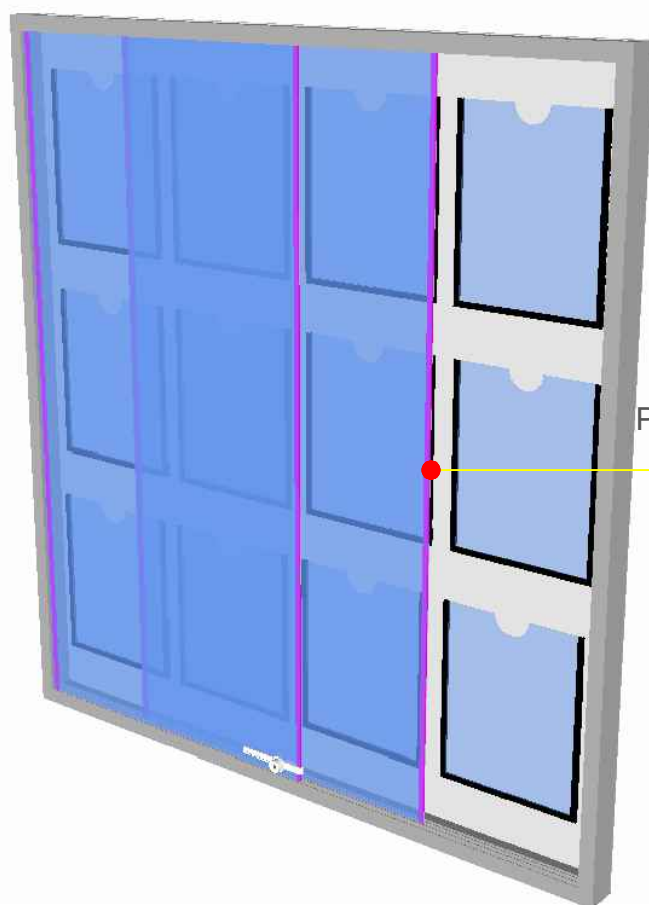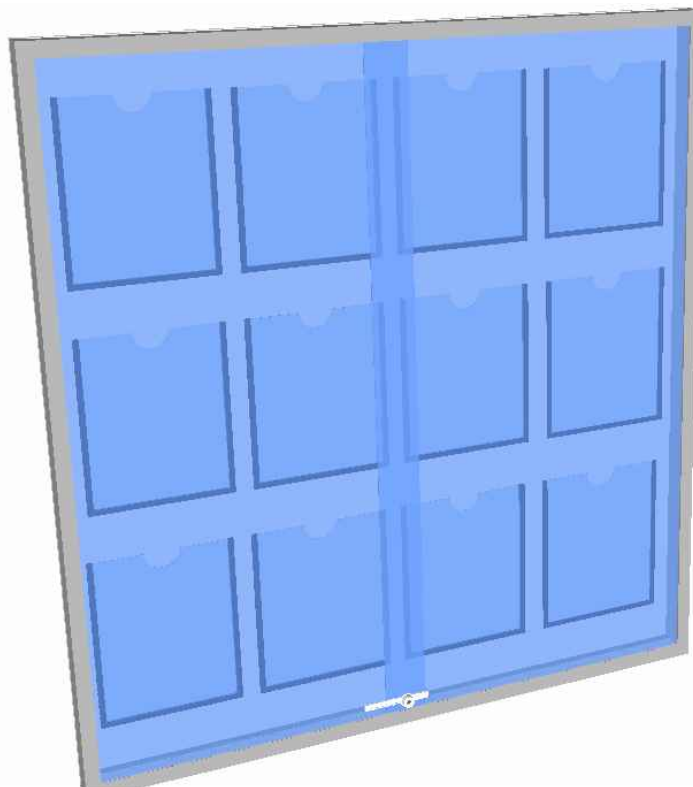

PERFILADO DE ALUMÍNIO  
ANODIZADO ESTRUDADO  
(O perfil deverá ser colocado  
nas extremidades do acrílico  
para estruturá-lo)

Versão 2023



TRIBUNAL DE JUSTIÇA DO ESTADO DO PARANÁ  
DEA - Departamento de Engenharia e Arquitetura

PODER JUDICIÁRIO

Título:

CADERNO DE PROJETO E ESPECIFICAÇÕES TÉCNICAS  
MOBILIÁRIO ESPECIAL

Escala:

INDICADA.

Setor:


Divisão de Arquitetura

Coordenação projeto

Marcos Ehlke - Designer

10

# QUADRO EDITAL - QE6

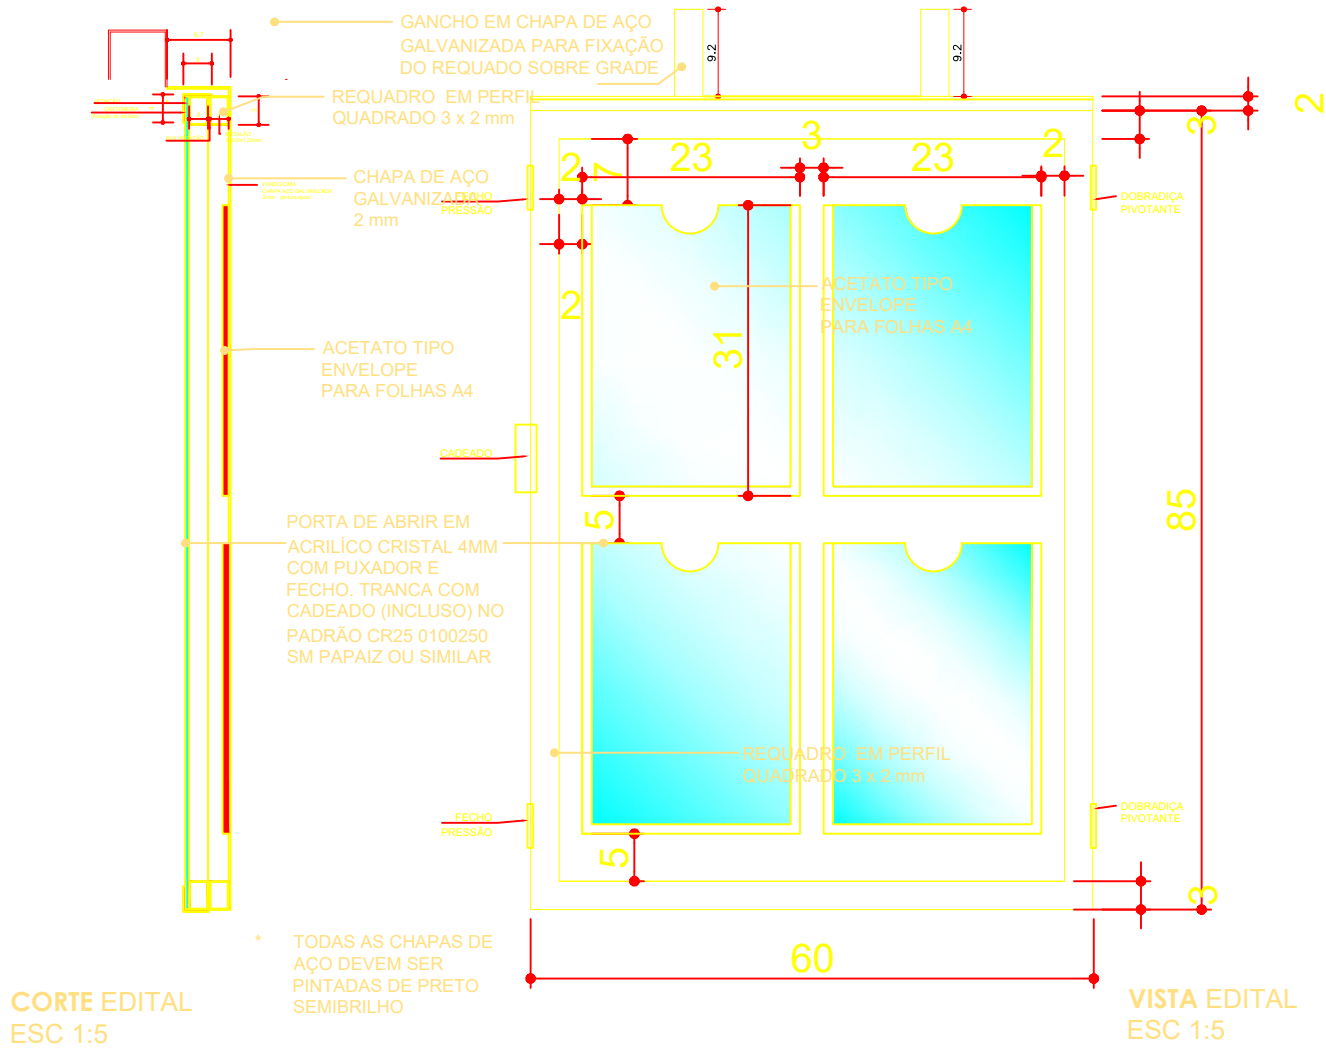

Versão 2023/2024



TRIBUNAL DE JUSTIÇA DO ESTADO DO PARANÁ  
DEA - Departamento de Engenharia e Arquitetura

PODER JUDICIÁRIO


Título:  
CADERNO DE PROJETO E ESPECIFICAÇÕES TÉCNICAS  
MOBILIÁRIO ESPECIAL

Escala:  
INDICADA.


Setor:  
Divisão de Arquitetura

Coordenação projeto  
Marcos Ehlke - Designer

# QUADRO EDITAL - QE6

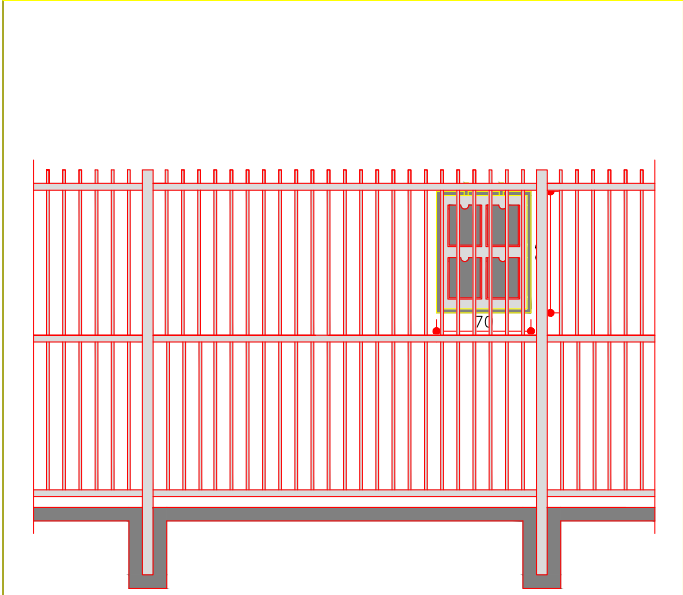

VISTA GRADIL COM EDITAL FIXADO  
ESC 1:50

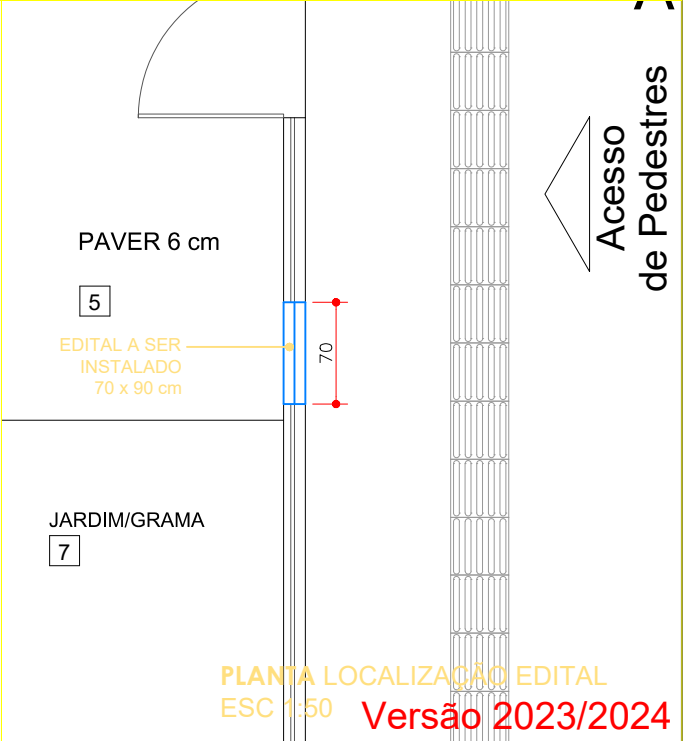

PLANTA LOCALIZAÇÃO EDITAL  
ESC 1:50 Versão 2023/2024



TRIBUNAL DE JUSTIÇA DO ESTADO DO PARANÁ  
DEA - Departamento de Engenharia e Arquitetura

PODER JUDICIÁRIO


Título:  
CADERNO DE PROJETO E ESPECIFICAÇÕES TÉCNICAS  
MOBILIÁRIO ESPECIAL

Escala:  
INDICADA.

Setor:  
Divisão de Arquitetura

Coordenação projeto  
Marcos Ehlke - Designer

# QUADRO EDITAL - QE6 - detalhes

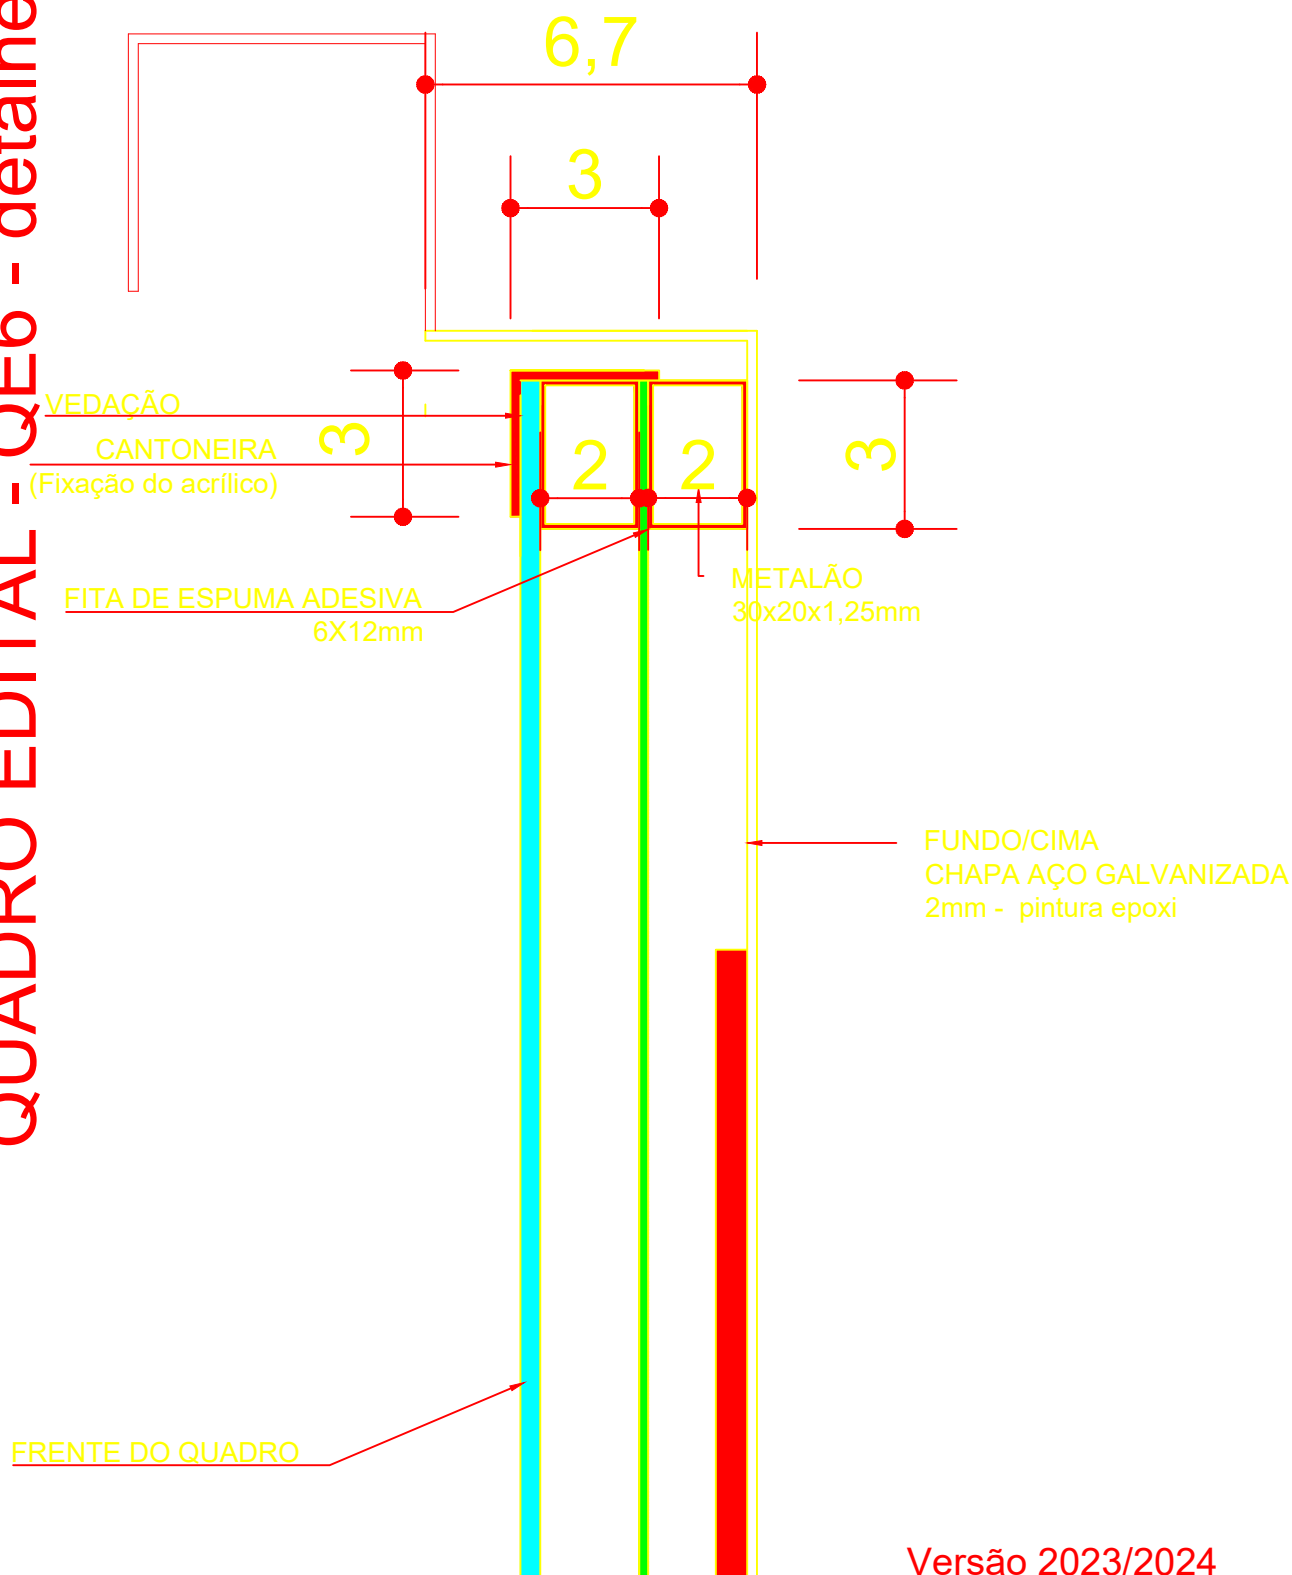

Versão 2023/2024



TRIBUNAL DE JUSTIÇA DO ESTADO DO PARANÁ  
DEA - Departamento de Engenharia e Arquitetura

PODER JUDICIÁRIO

Título:

CADERNO DE PROJETO E ESPECIFICAÇÕES TÉCNICAS  
MOBILIÁRIO ESPECIAL

Escala:

INDICADA.

Setor:


Divisão de Arquitetura

Coordenação projeto

Marcos Ehlke - Designer

13

# QUADRO EDITAL - QE6

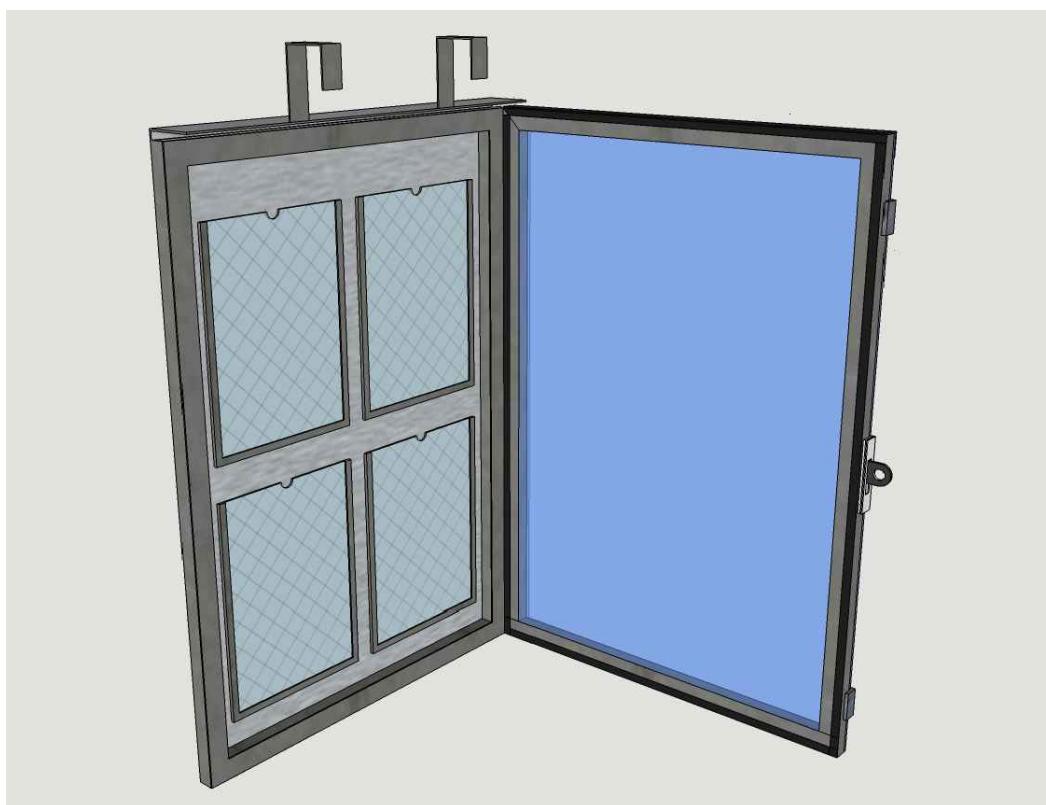

Versão 2023



TRIBUNAL DE JUSTIÇA DO ESTADO DO PARANÁ  
DEA - Departamento de Engenharia e Arquitetura

PODER JUDICIÁRIO

Título:

CADERNO DE PROJETO E ESPECIFICAÇÕES TÉCNICAS  
MOBILIÁRIO ESPECIAL

Escala:  
INDICADA.

Setor:  
Divisão de Arquitetura

Coordenação projeto  
Marcos Ehlke - Designer

14