

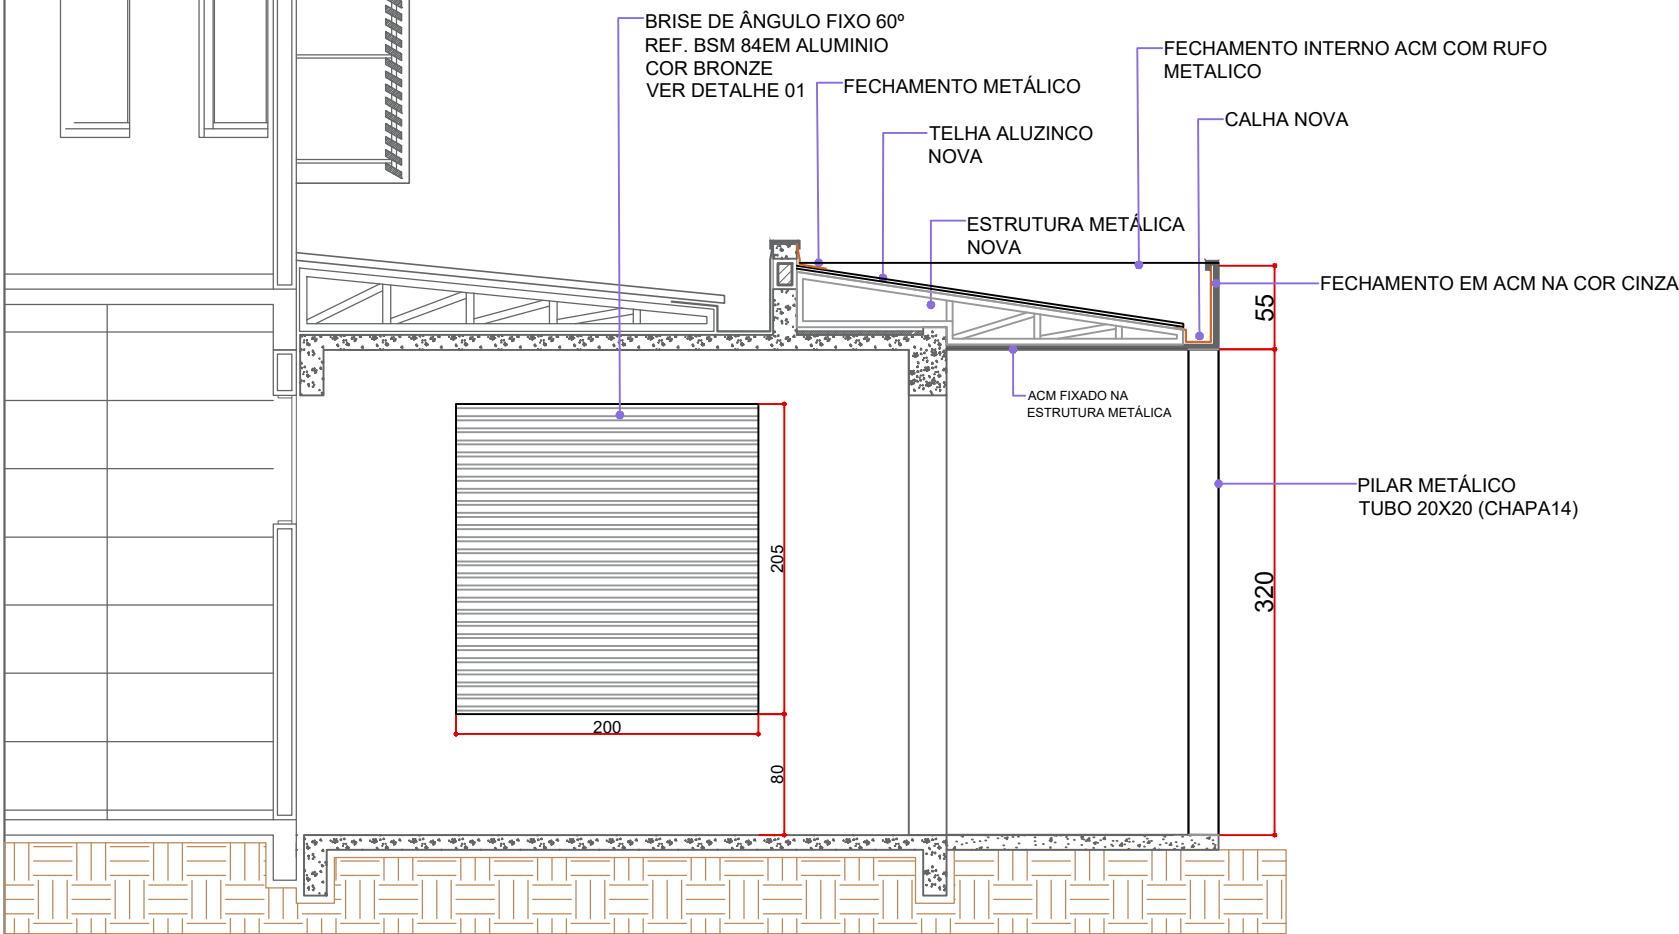
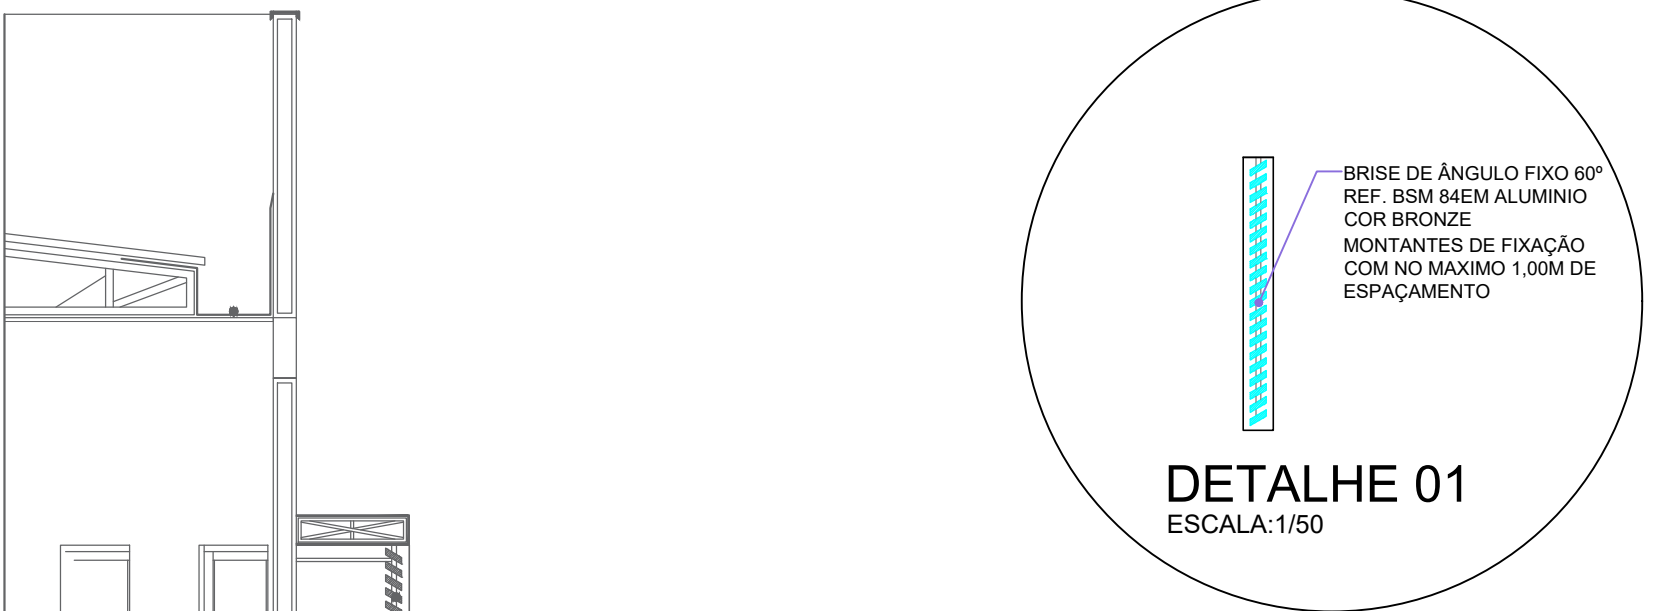
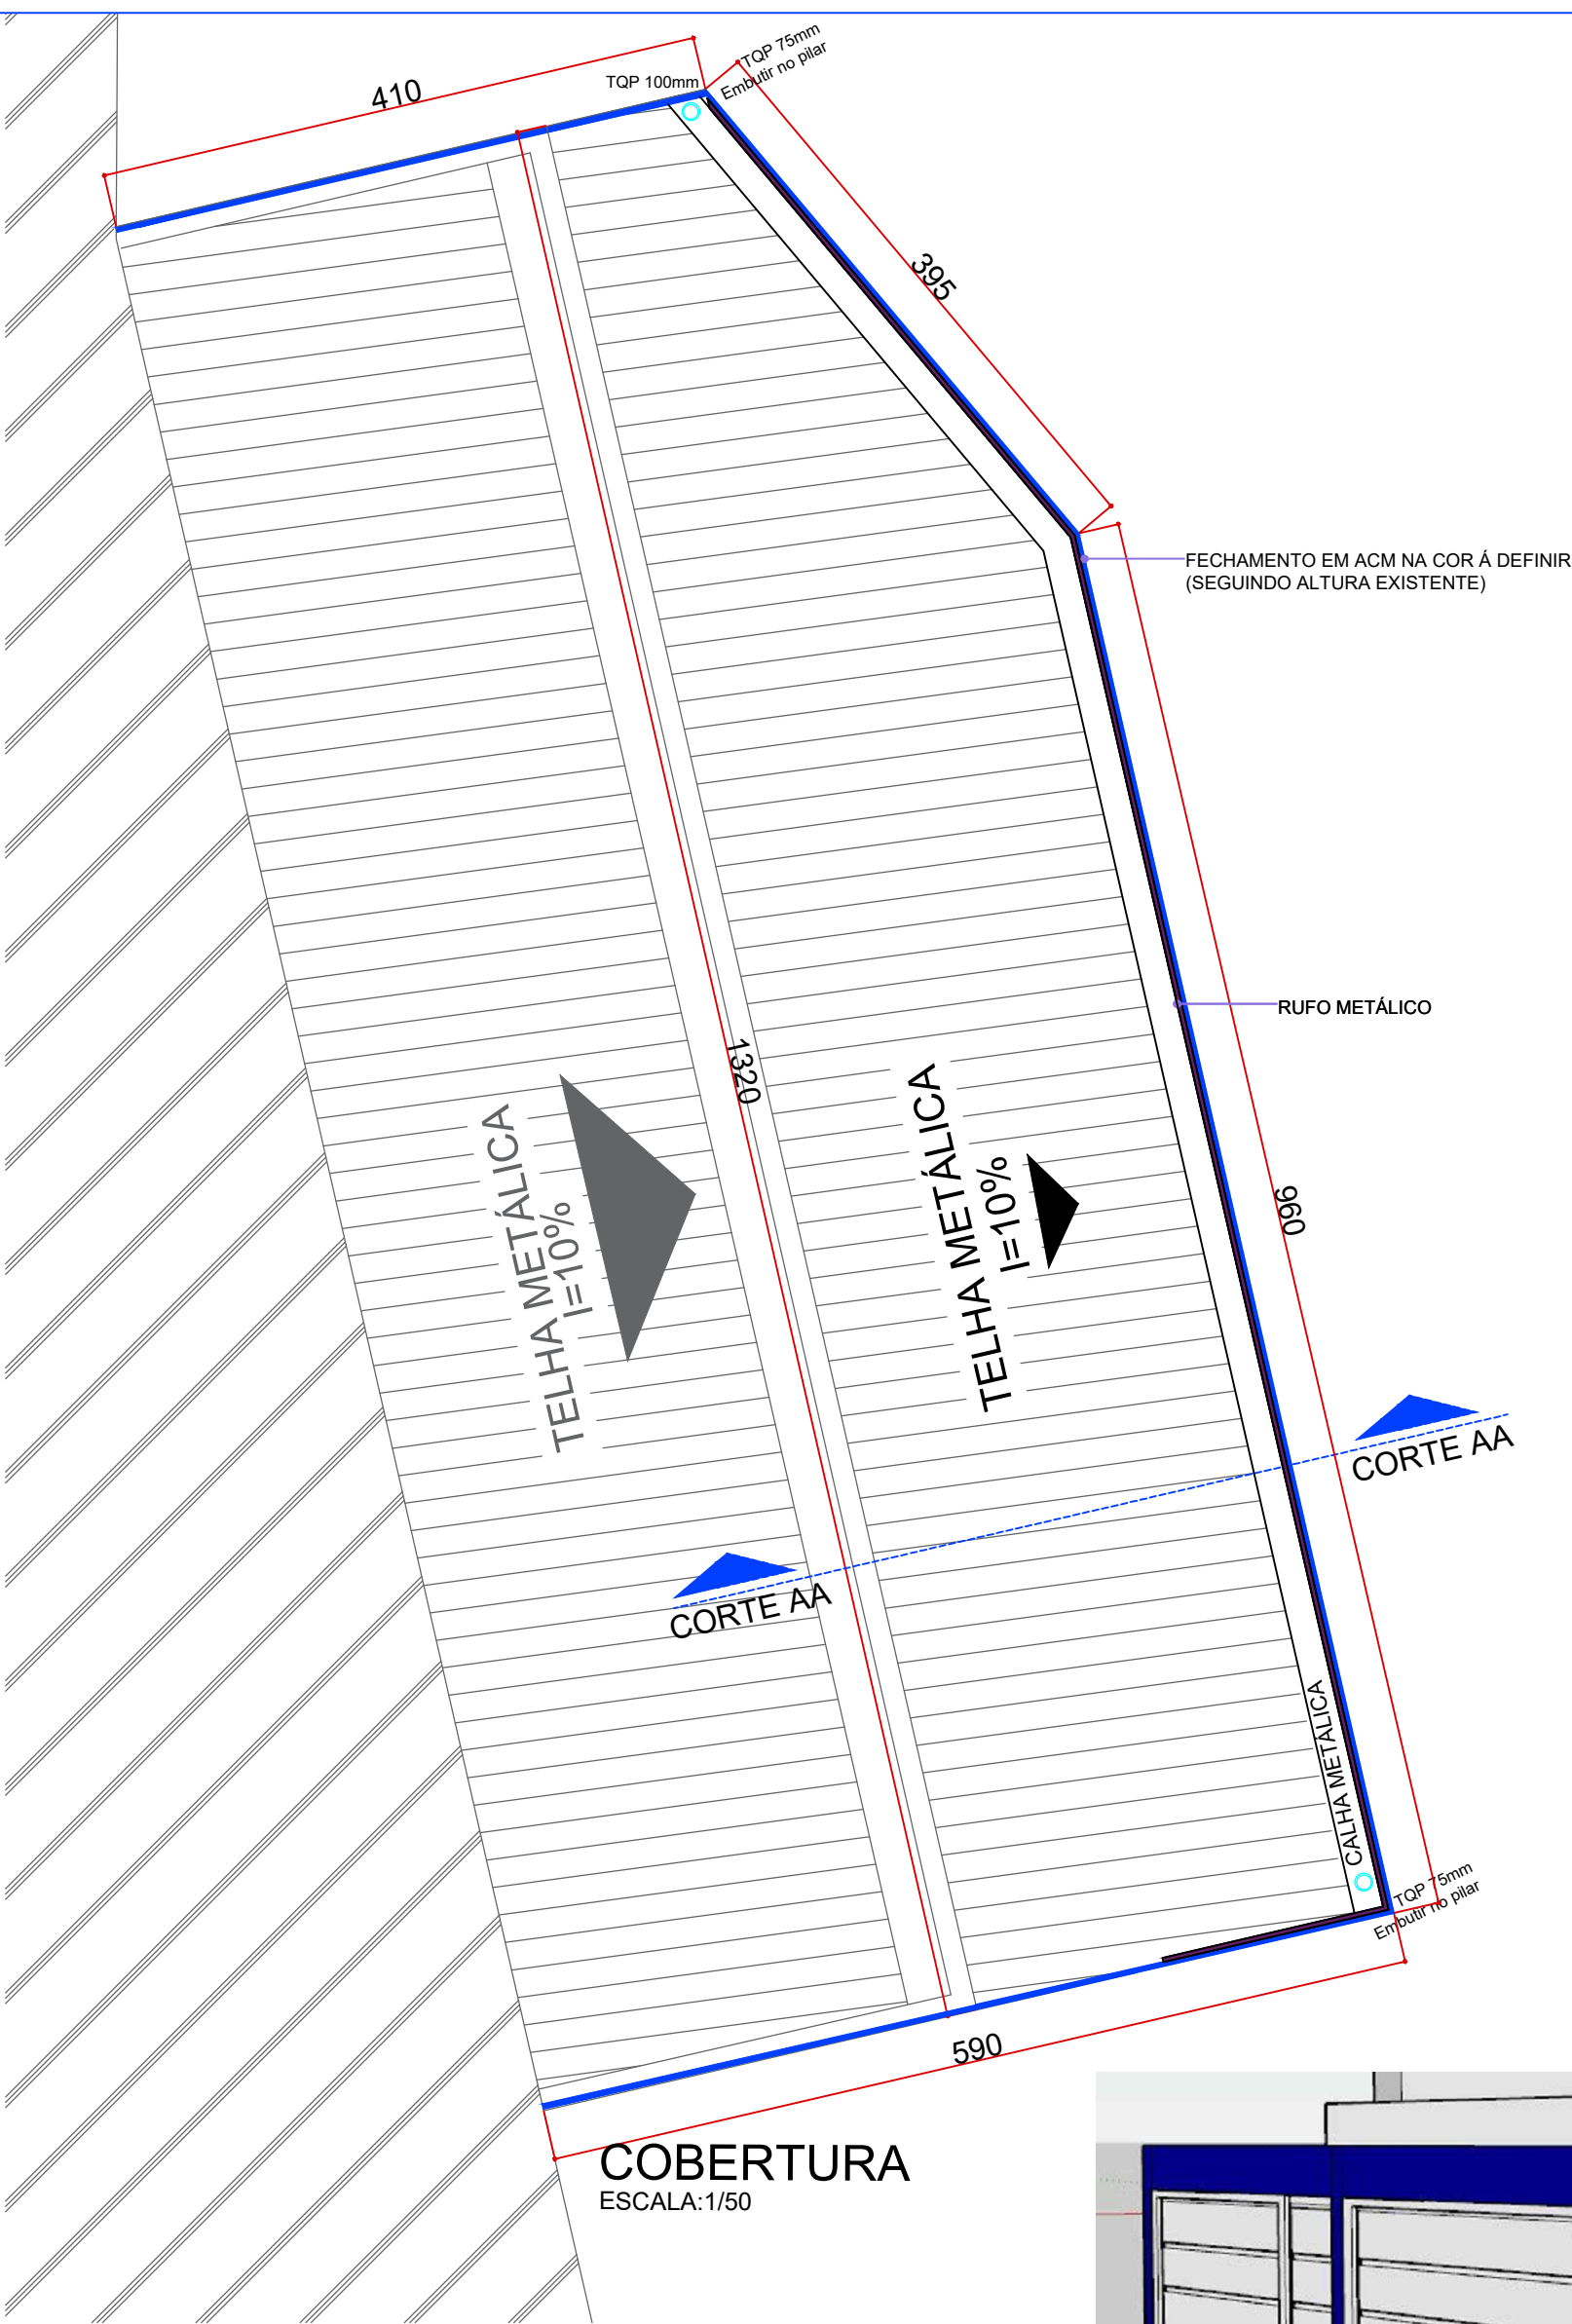
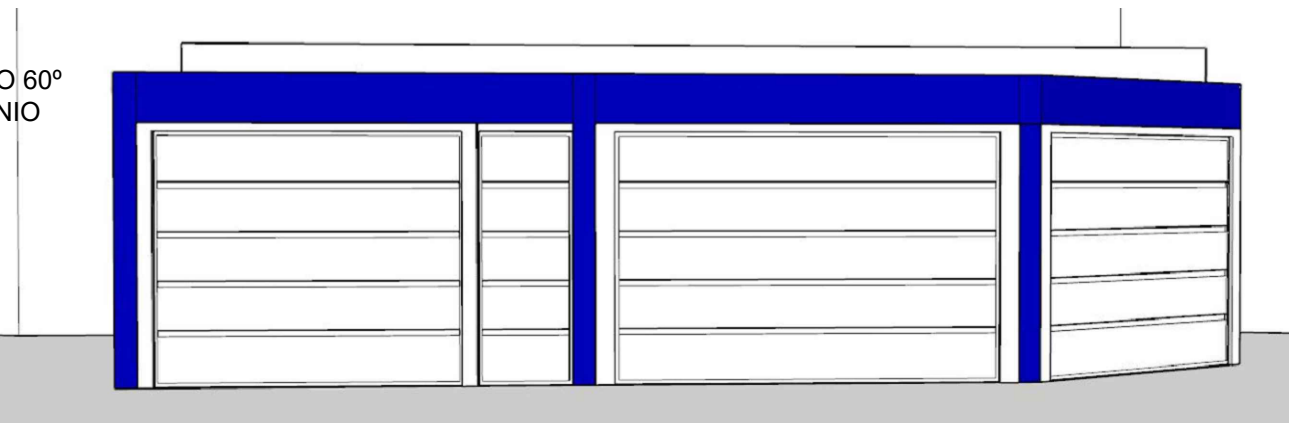
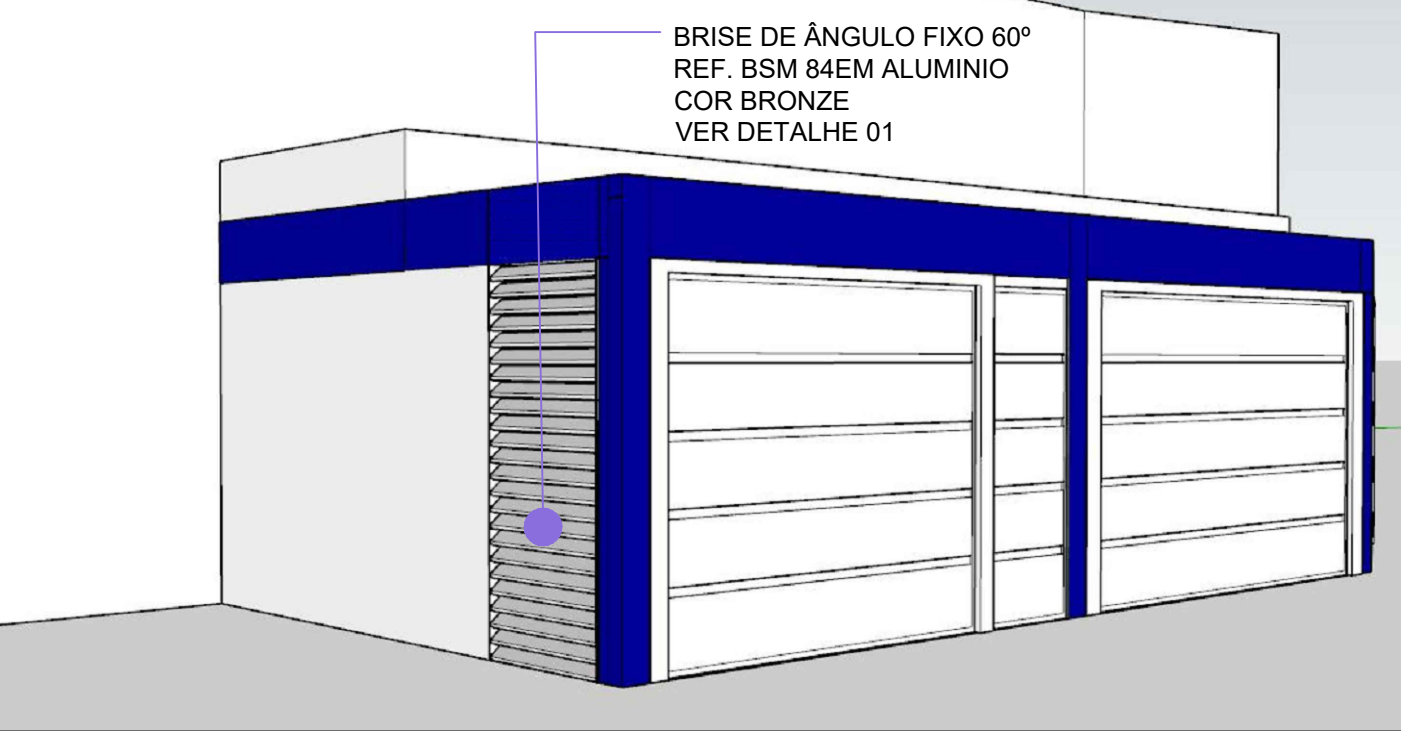


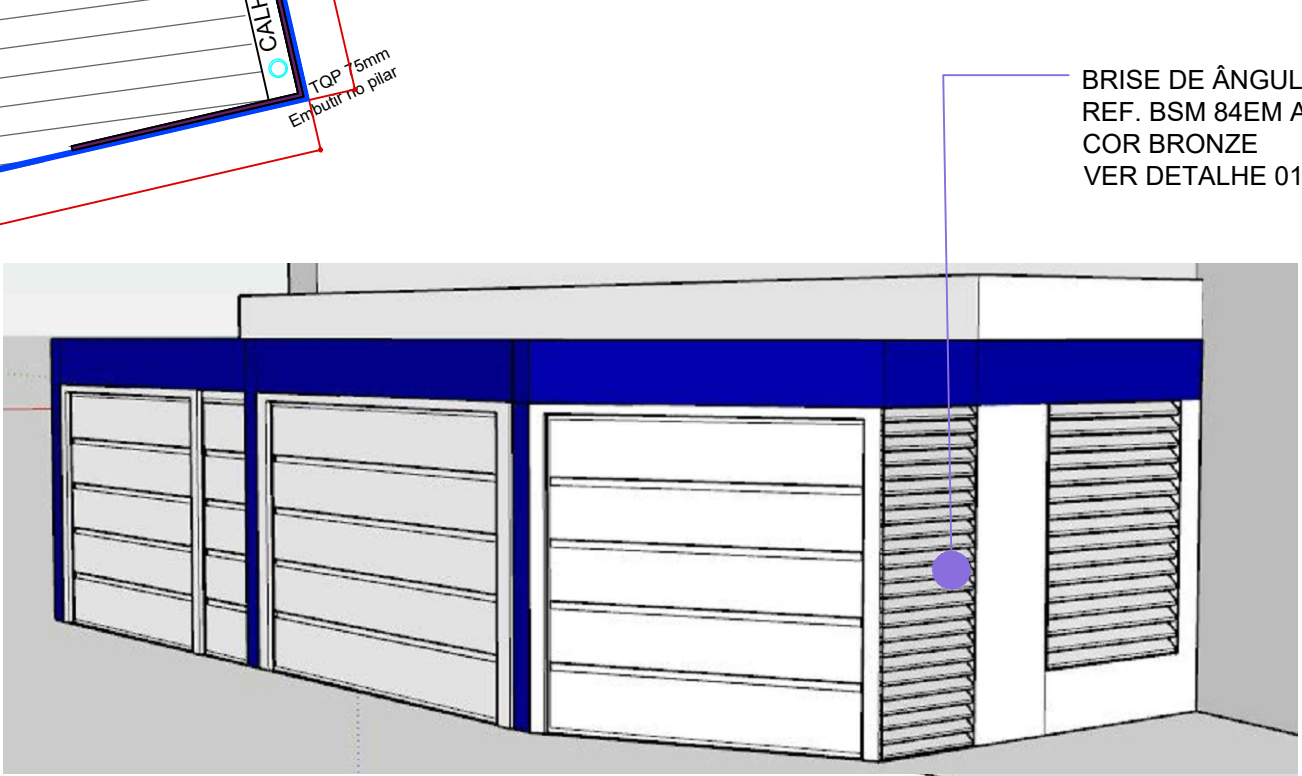

CORTE AA'
ESCALA:1/50

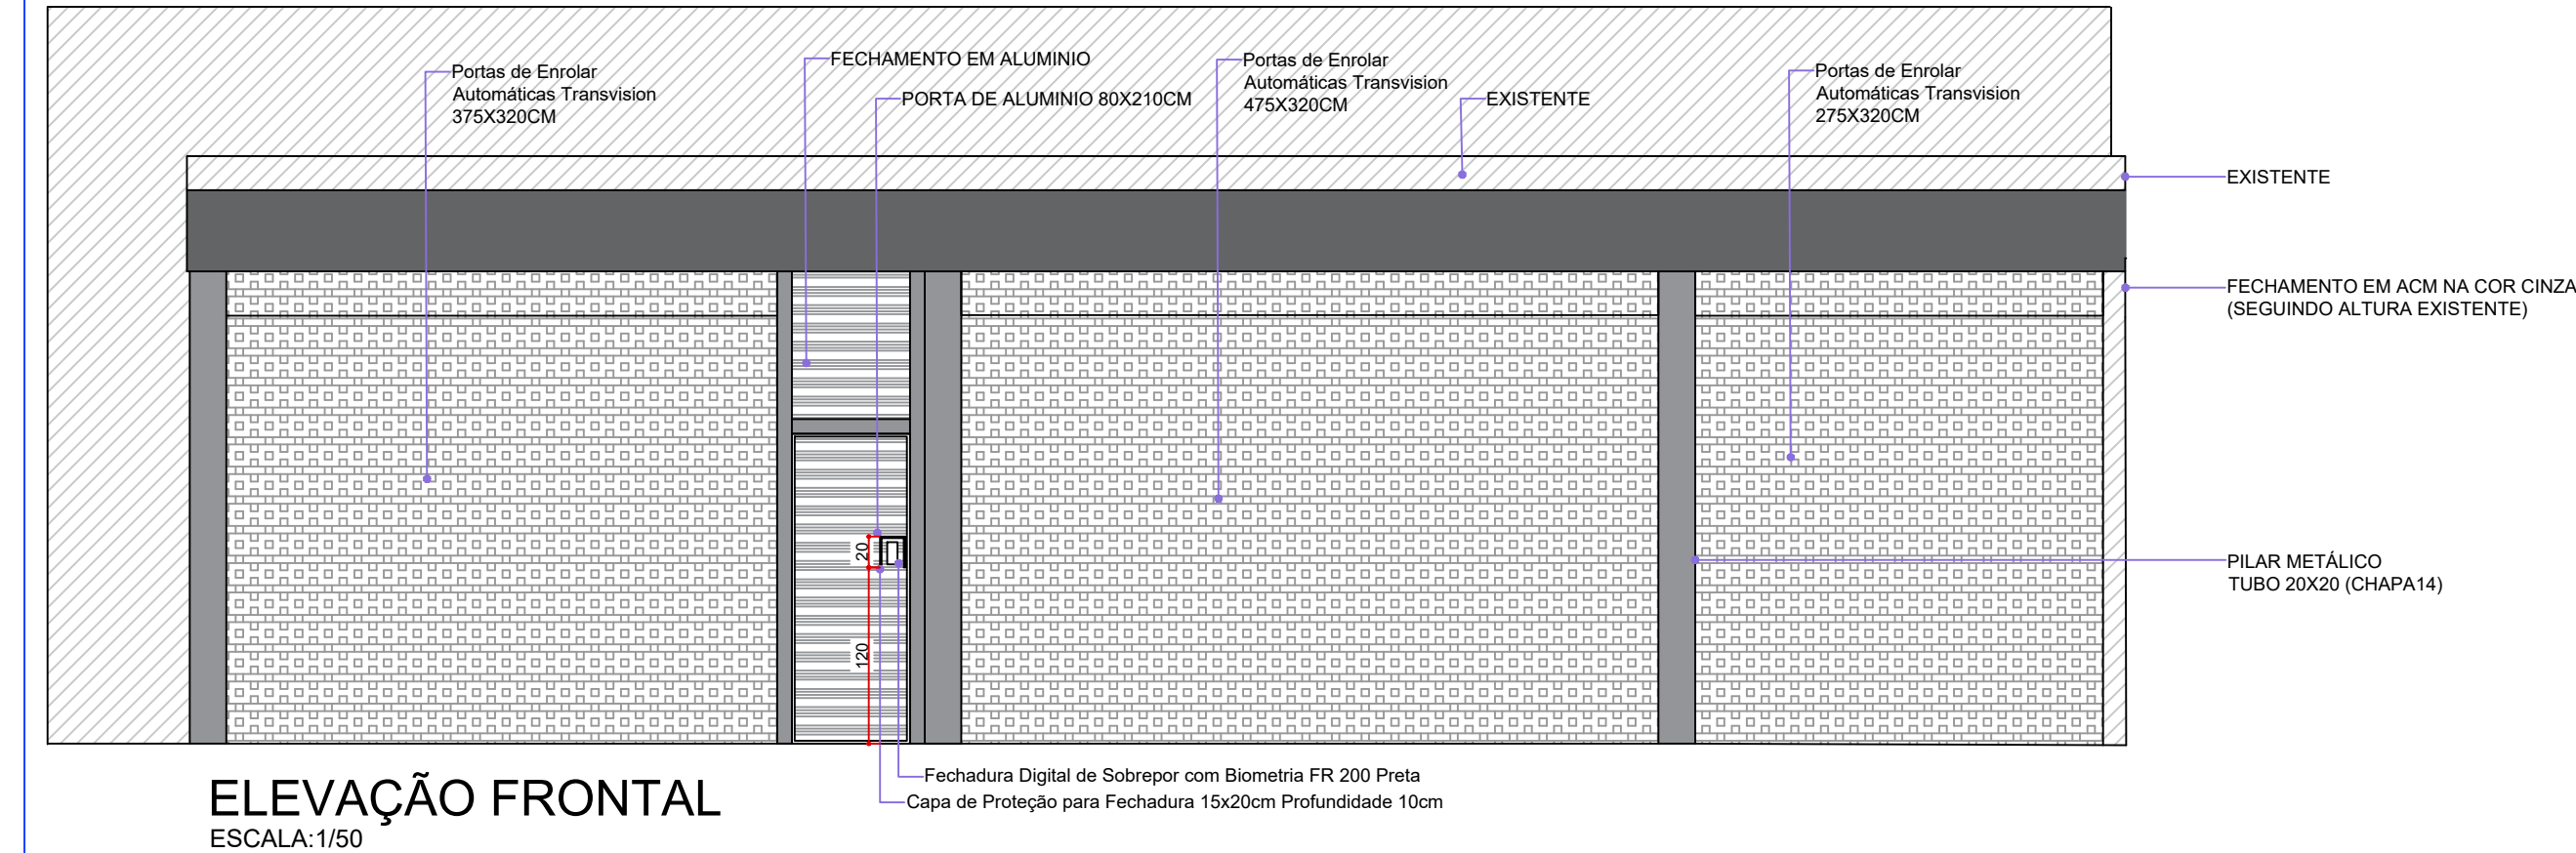

PREFEITURA MUNICIPAL
DE SANTA HELENA

Rua Paraguai, 1401 – Cx. Postal 03 – Fone/Fax: (0xx45) 3268-8200
Home Page: <http://www.santahelena.pr.gov.br/> – CEP 85892-000 – Santa Helena – Pr

PROJETO ARQUITETÔNICO

Obra:		Matrícula		Data:	Desenho:
REFORMA CÂMARA VEREADORES				MARÇO 2026	MARINDIA BENEDITTO
1255,20M² DE REFORMA		Quadra:	Lote:	02/02	
		87	01		
Cidade - uf:		N.º:			
SANTA HELENA - PR		1401			
Rua:				Referência:	
AV. PARANA, ESQ AV. ARNALDO BUSATO				PLANTA, CORTE, COBERTURA	
Responsável pelo projeto:		Responsável pela execução:		Proprietário:	
ALCIR MARTINS VIANNA JUNIOR Eng. Civil. CREA PR 24822/D				PREF. MUN. DE SANTA HELENA	