



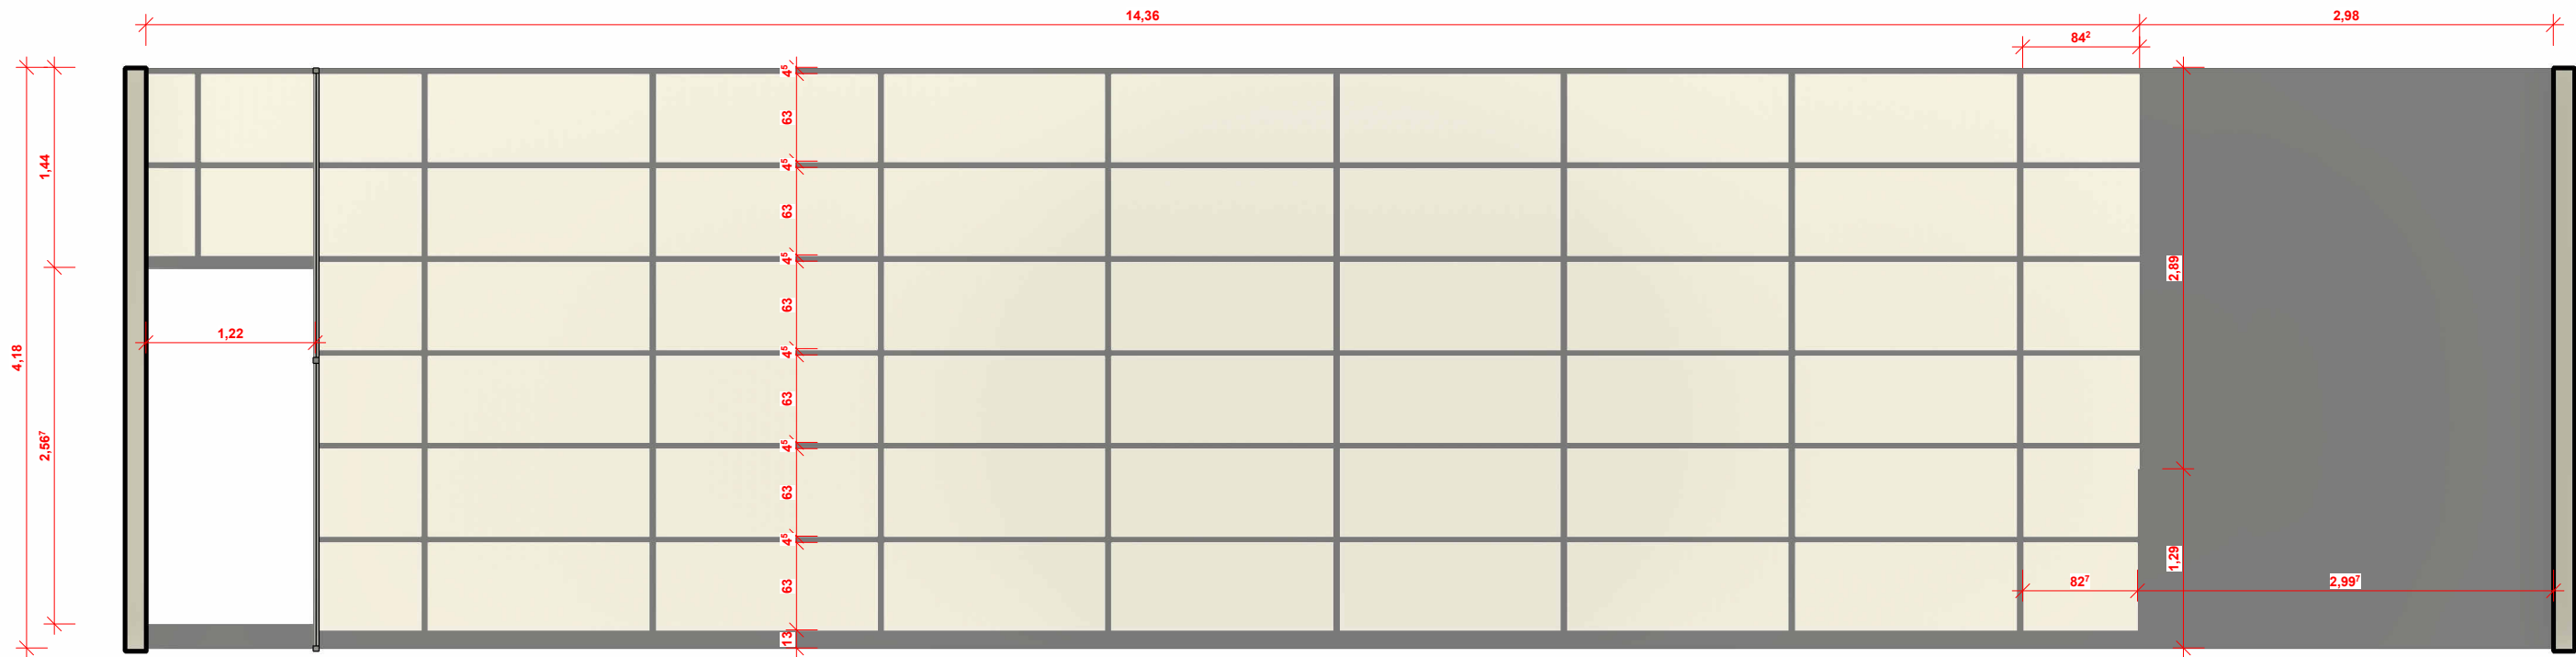

1 VISTA FRONTAL PAINEL EXISTENTE
ESCALA 1 : 50

PAINEL REVESTIMENTO CÂMARA PLENÁRIO

REVESTIMENTO DA PAREDE ATRÁS DA MESA DIRETIVA. MEDINDO 3824X4180mm CONFECCIONADO EM MDF DE 15mm. COM REVESTIMENTO MELAMÍNICO DE BAIXA PRESSÃO NO PADRÃO METÁLIC SUEDE, COM FAIXAS DECORATIVAS ENTRE OS PAINÉS NEGATIVAS DE 15mm COM REVESTIMENTO MELAMÍNICO DE BAIXA PRESSÃO NO PADRÃO PRETO TX.

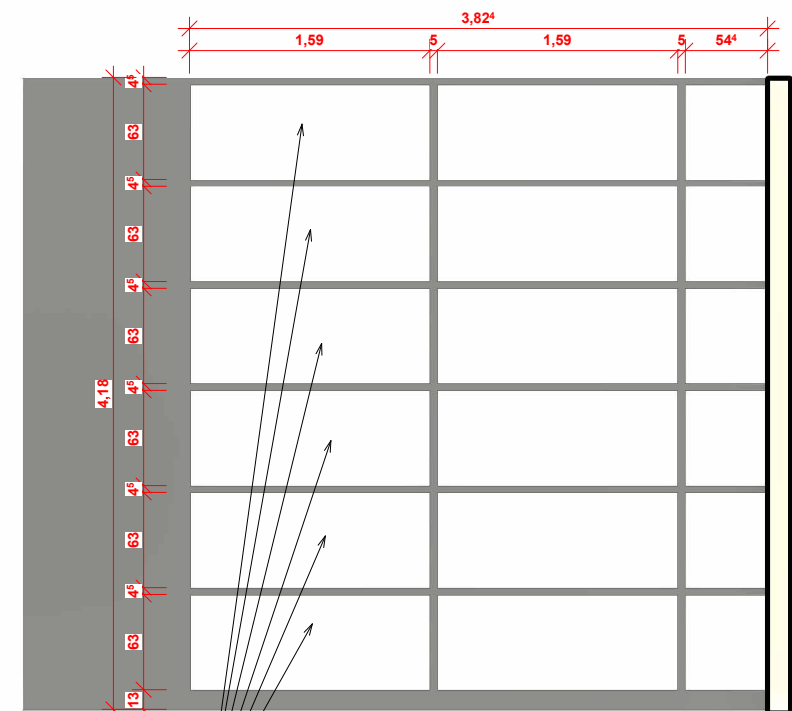

FOLHAS DE PAINÉIS INTEIRAS
SUBSTITUINDO RECORTES
EXISTENTES PARA NÃO HAVER
EMENDAS.

3 VISTA FRONTAL PAINEL AMPLIAÇÃO
ESCALA 1 : 50



Obra
PLENÁRIO ULISSES BRUDER (PLENÁRIO I)

Projeto
DETALHES PAINÉIS DE PAREDE

Assinatura:
Ivan William

Autor: IVAN WILLIAM

DATA/REVISÃO: 06/05/24

COMPOSIÇÃO COM 05 MESAS
EXISTENTE

COMPOSIÇÃO COM 04 MESAS
NOVO

1 ISOMÉTRICO CONJUNTOS DE MESAS 01
ESCALA

COMPOSIÇÃO COM 05 MESAS
EXISTENTE

COMPOSIÇÃO COM 04 MESAS
NOVO

2 ISOMÉTRICO CONJUNTO DE MESAS 02
ESCALA




Obra
PLENÁRIO ULISSES BRUDER (PLENÁRIO I)

Projeto
ISOMÉTRICO GRUPOS DE MESAS INDIVIDUAIS


Assinatura:
Ivan William

Autor: Autor


DATA/REVISÃO: 06/05/24

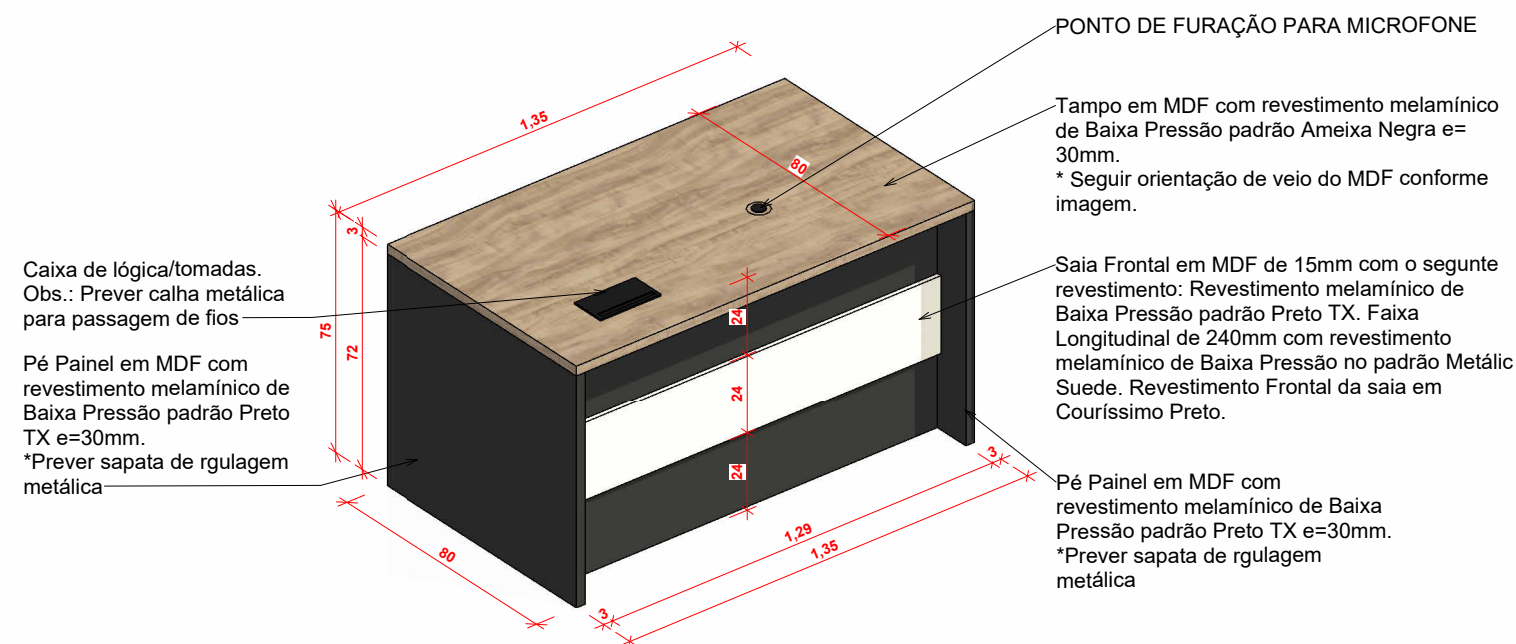

1 DETALHE ISOMÉTRICO FRONTAL MESA INDIVIDUAL
ESCALA

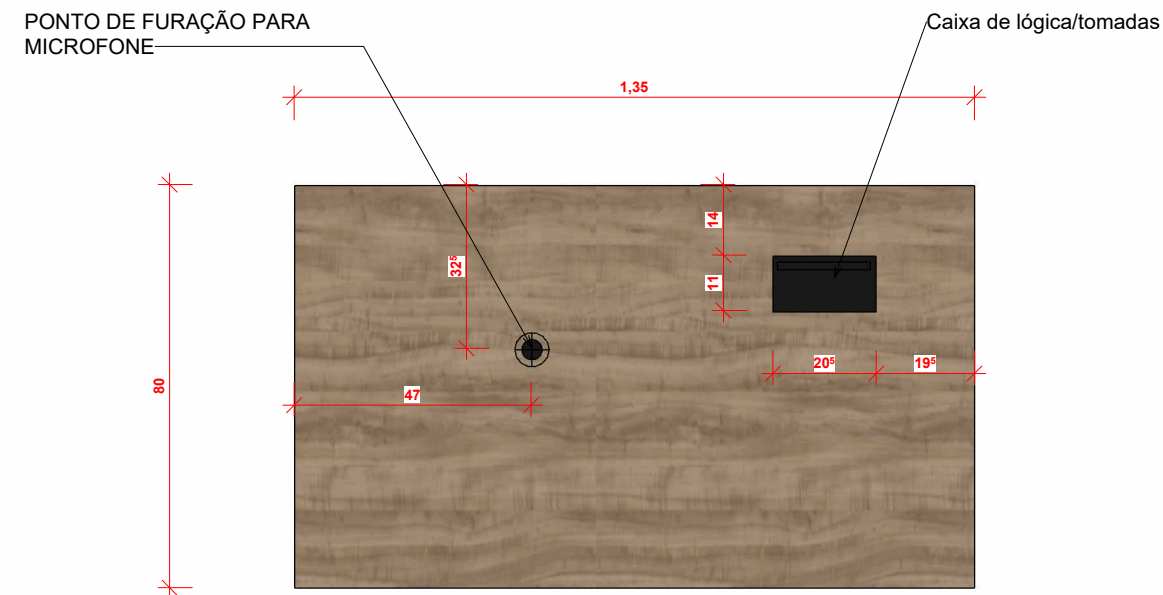

3 MESA
ESCALA 1 : 15

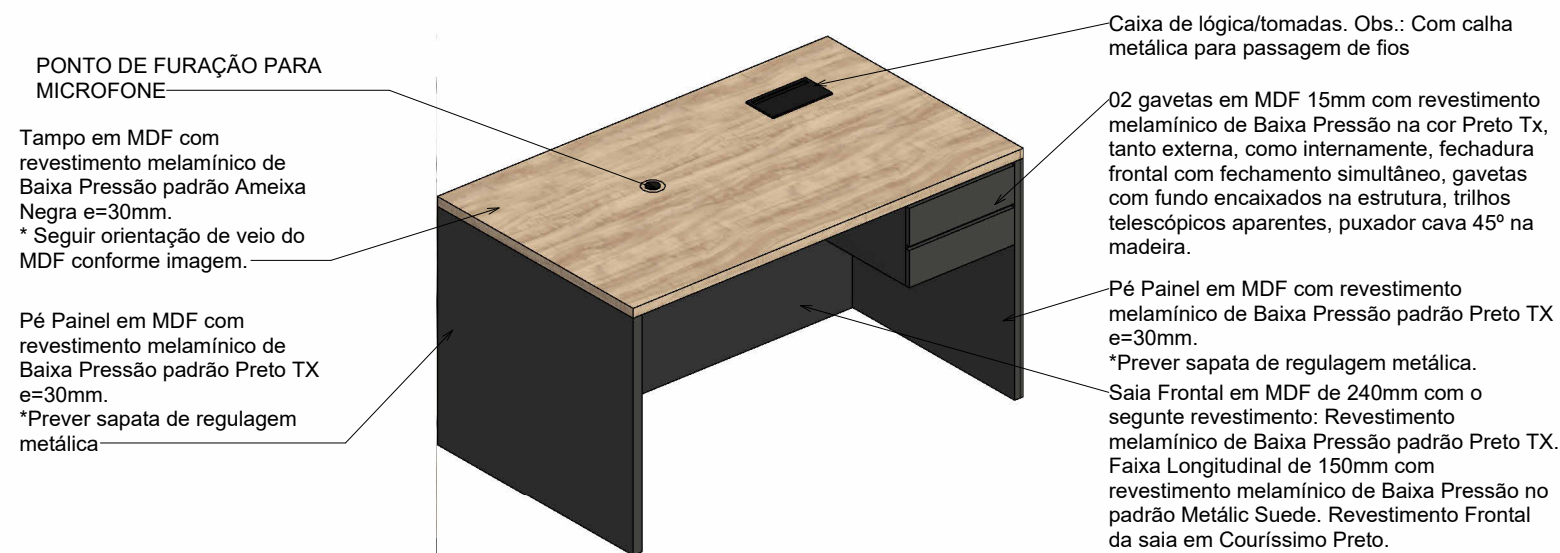

2 DETALHE ISOMÉTRICO POSTERIOR MESA INDIVIDUAL
ESCALA

Obs.: Conforme folha 03, serão criadas 02 composições de mesas individuais contendo 04 mesas cada. Total de 8 mesas individuais. Conferir posição segundo folha 01 (Layout)

	Obra PLENÁRIO ULISSES BRUDER (PLENÁRIO I)	Projeto DETALHAMENTO MESAS INDIVIDUAIS	Assinatura: 	Autor: IVAN WILLIAM	
				DATA/REVISÃO:	06/25/24