


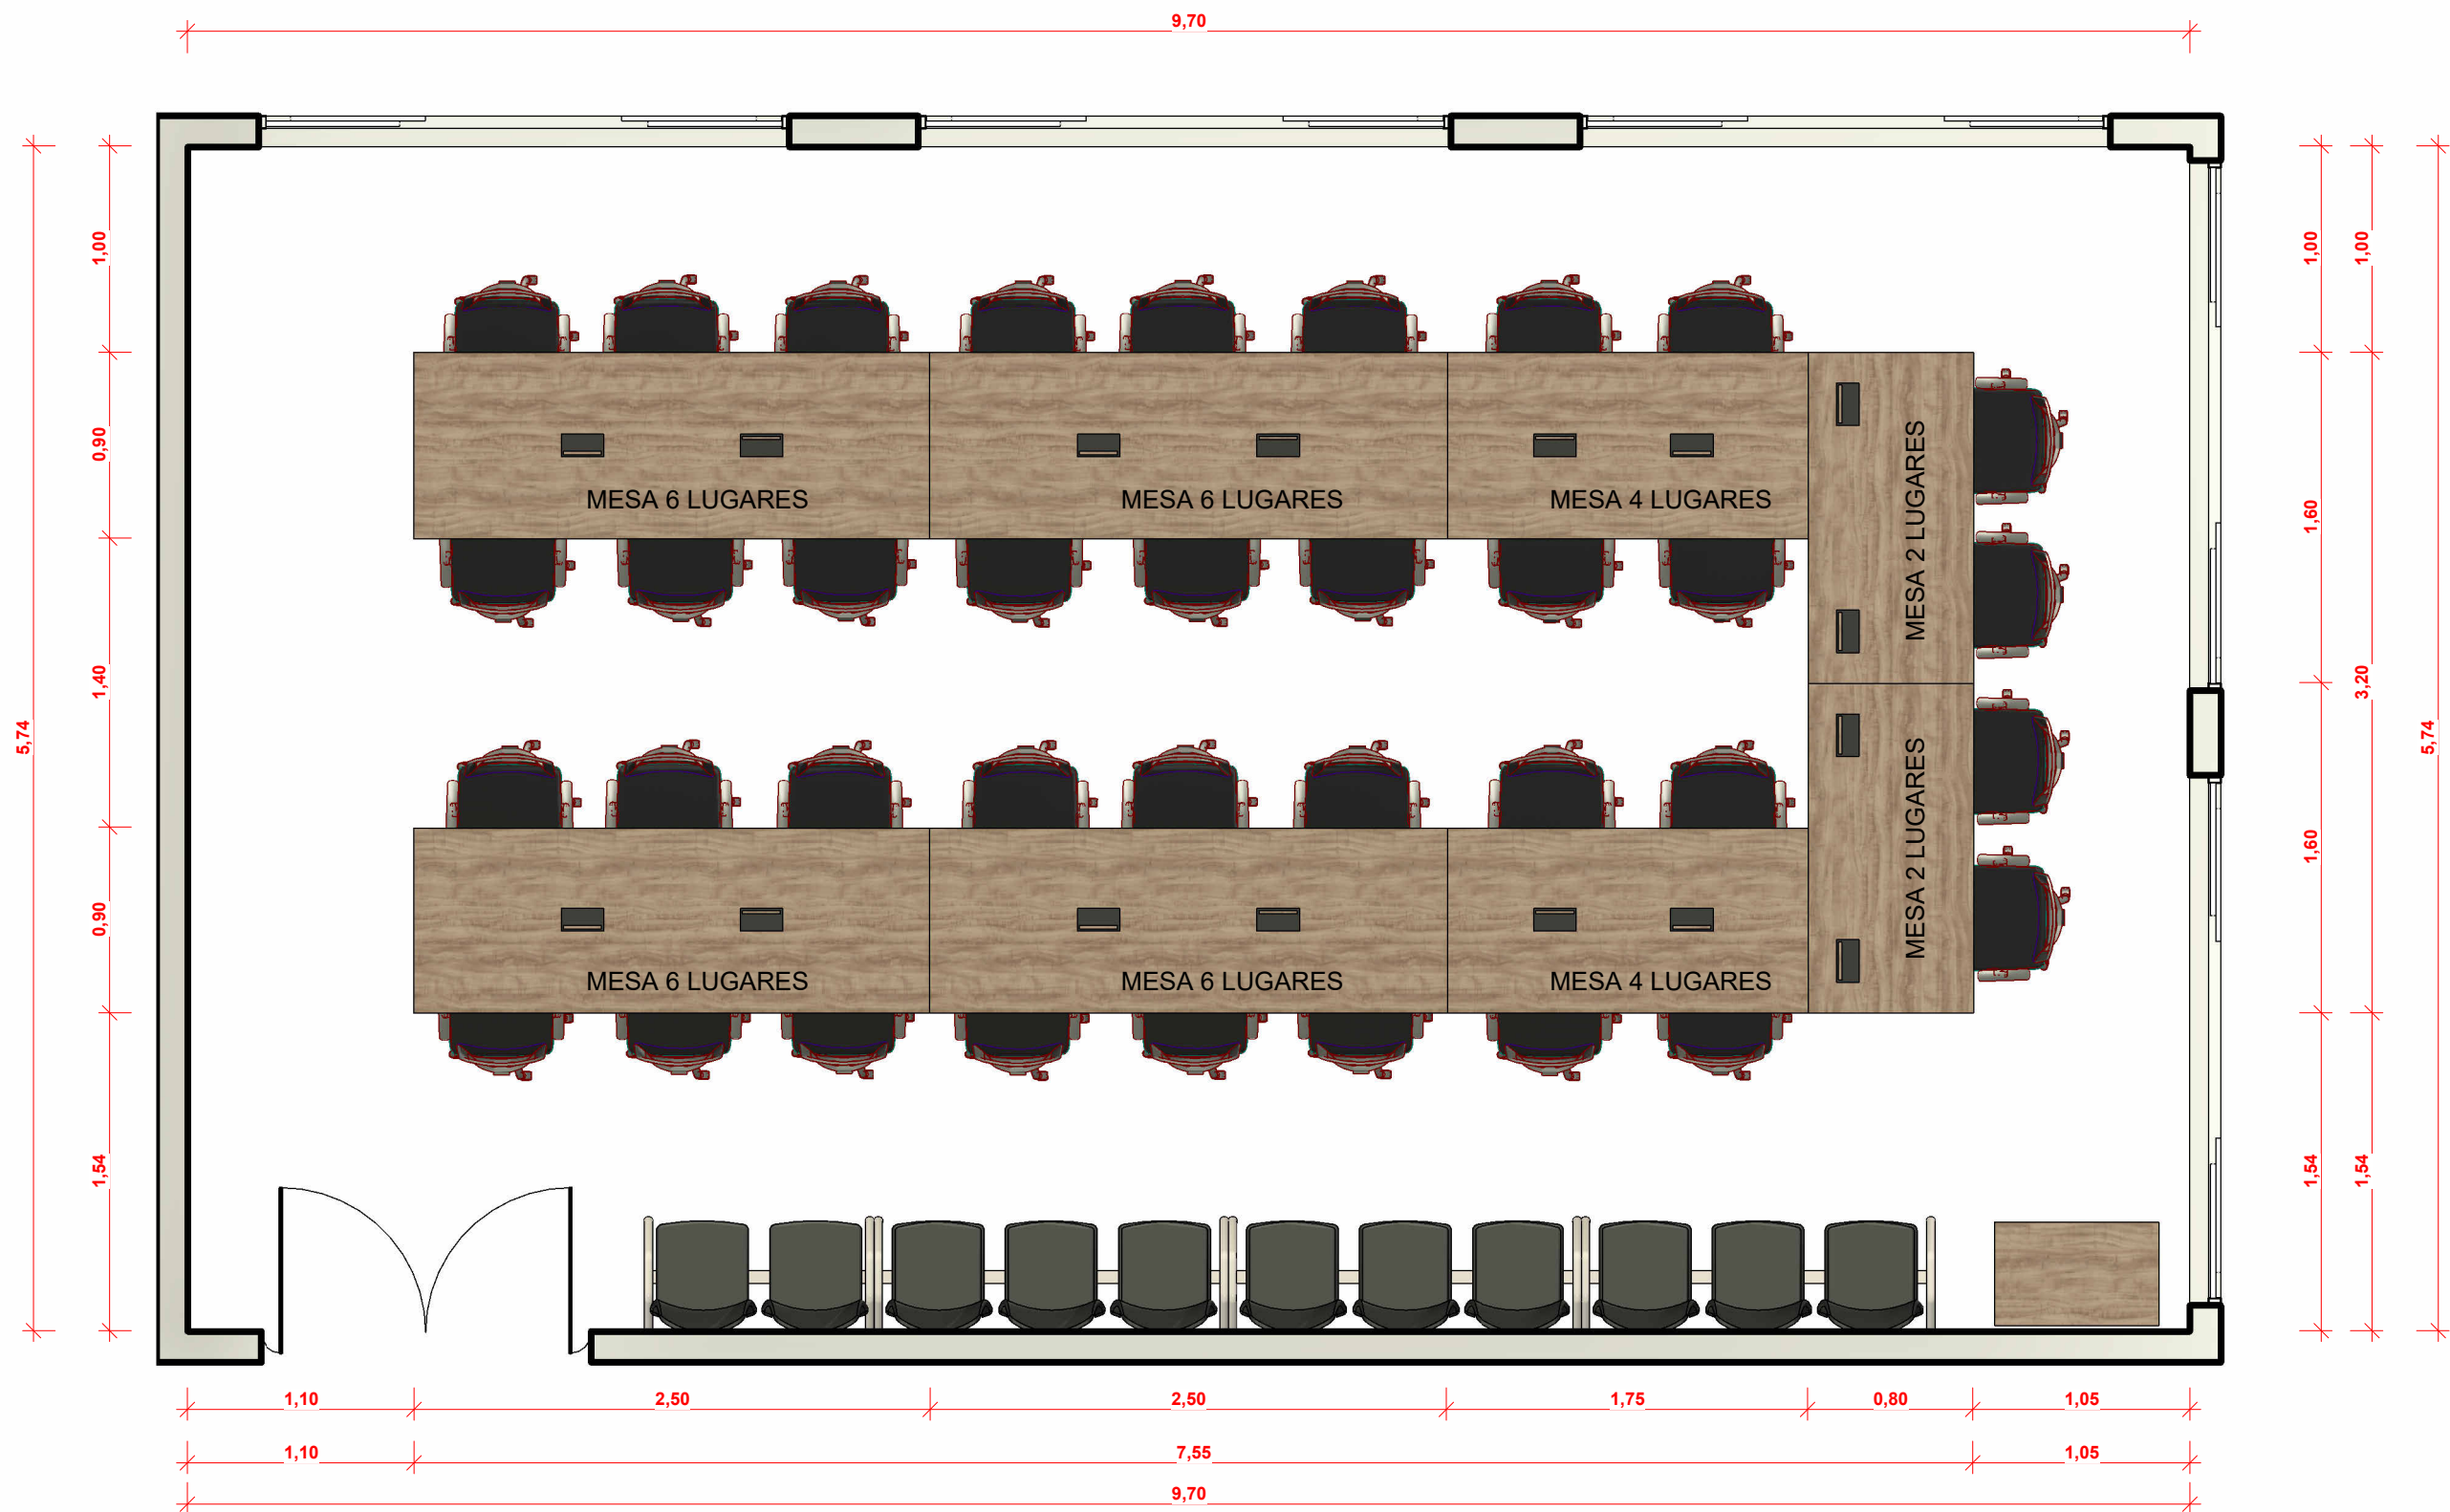

LAYOUT  
SEM ESCALA




Obra  
PLENARIO II - CÂMARA MUNICIPAL DE MARINGÁ

Projeto  
LAYOUT


Assinatura:

Autor: IVAN WILLIAM


DATA/REVISÃO: 26/06/24

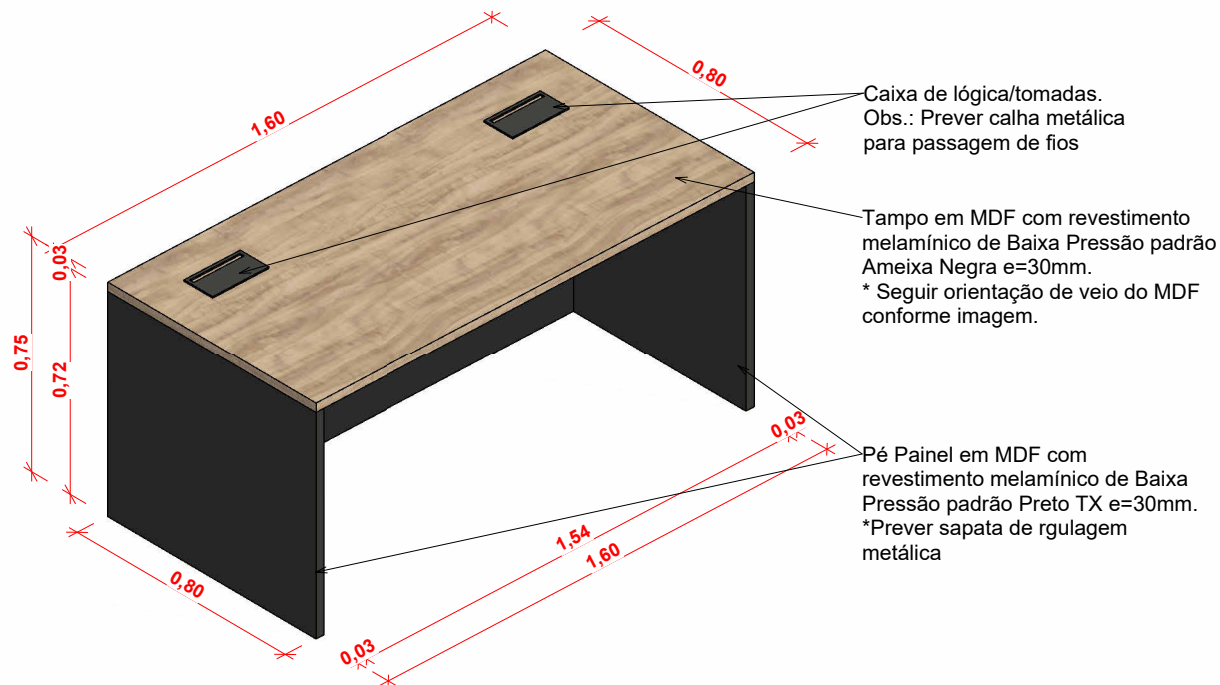


1 MESA 2 LUGARES (VISTA INTERNA)  
ESCALA

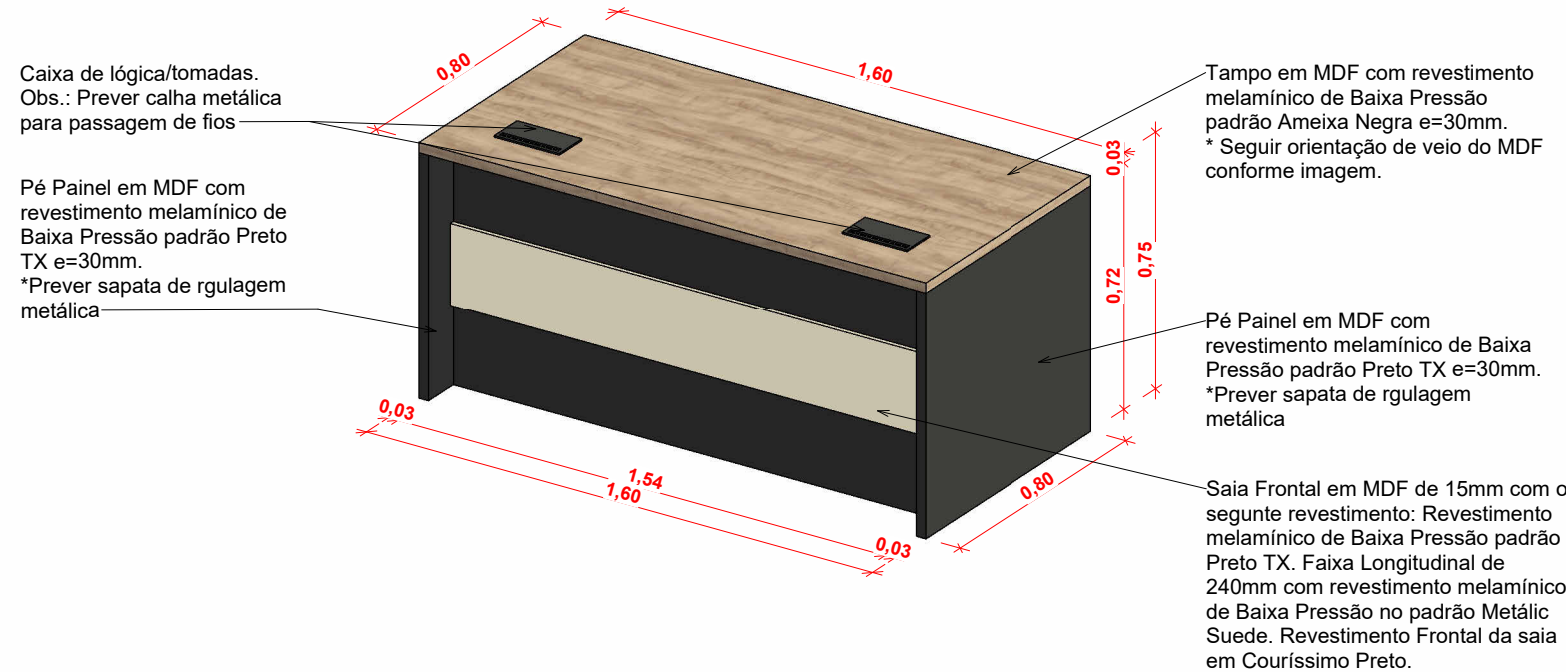




2 MESA 2 LUGARES (VISTA FRONTAL)  
ESCALA

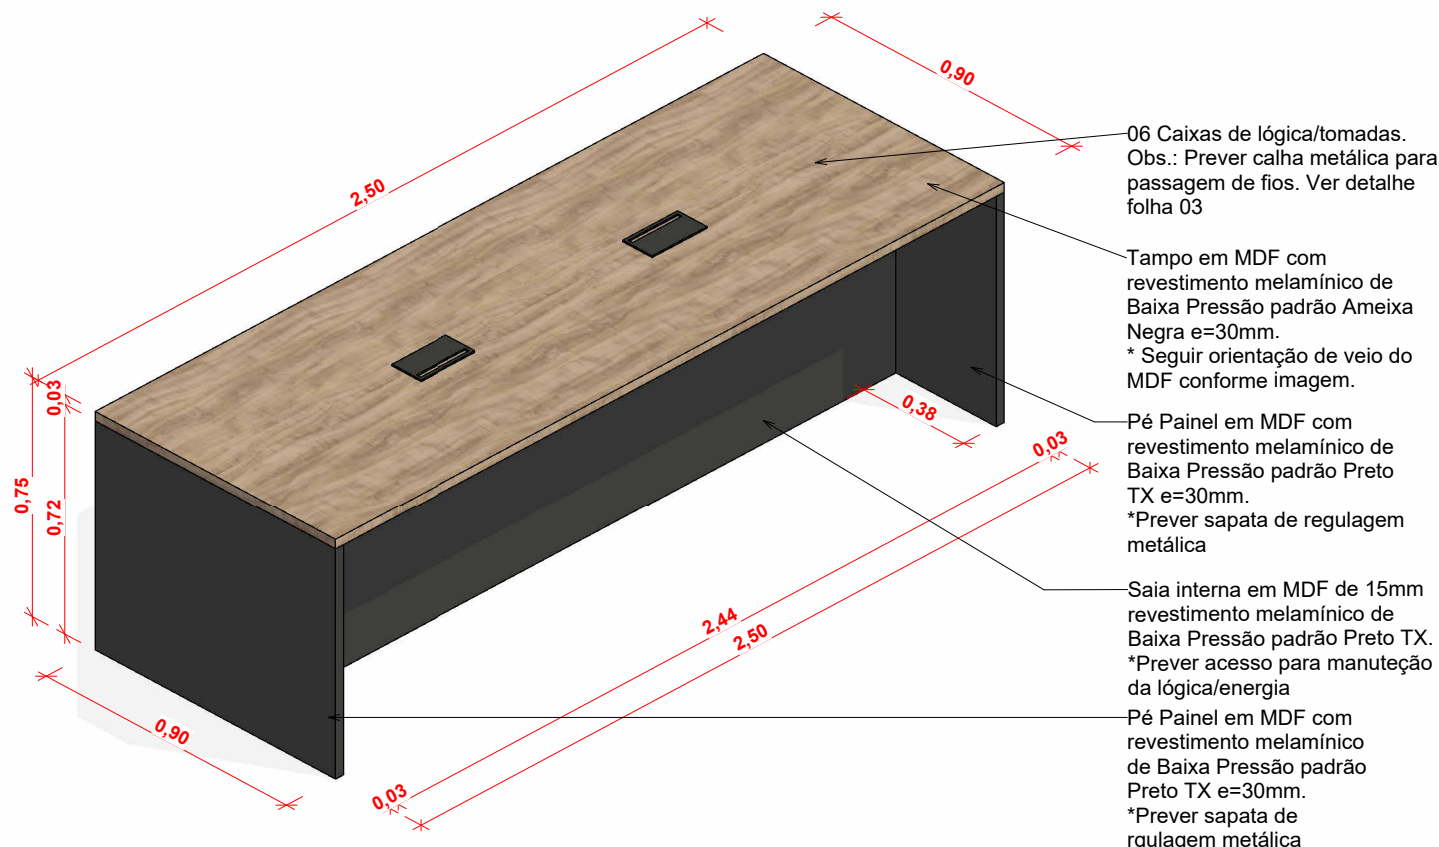

4 MESA 6 LUGARES  
ESCALA

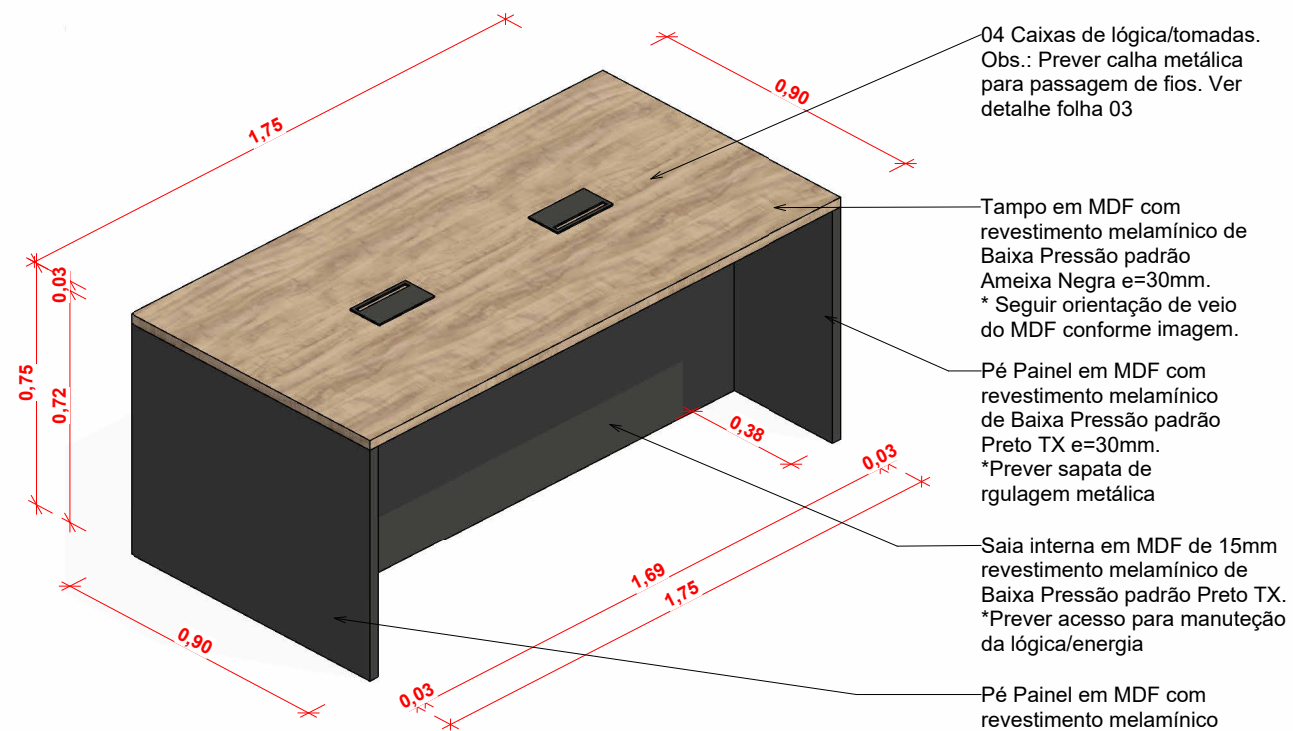

3 MESA 4 LUGARES  
ESCALA

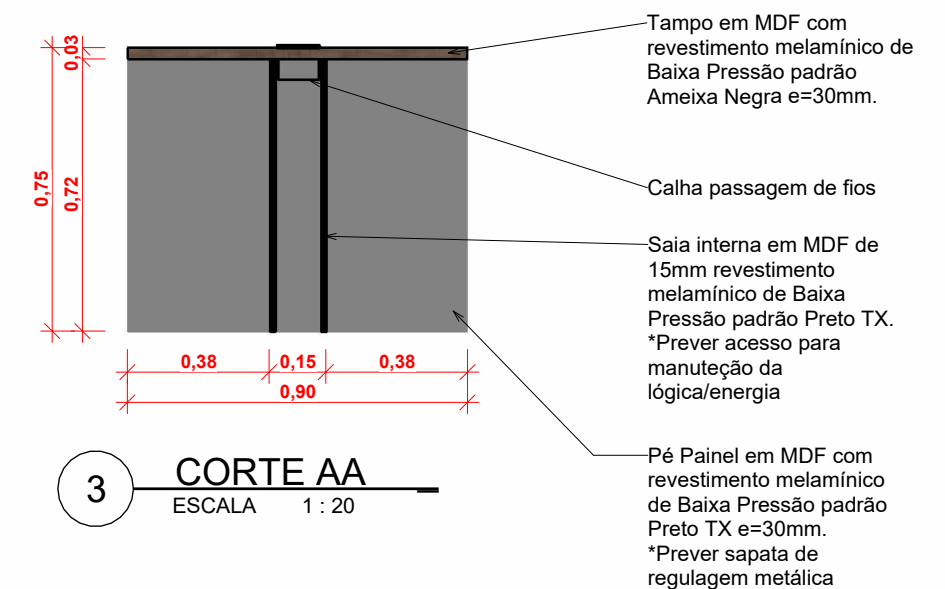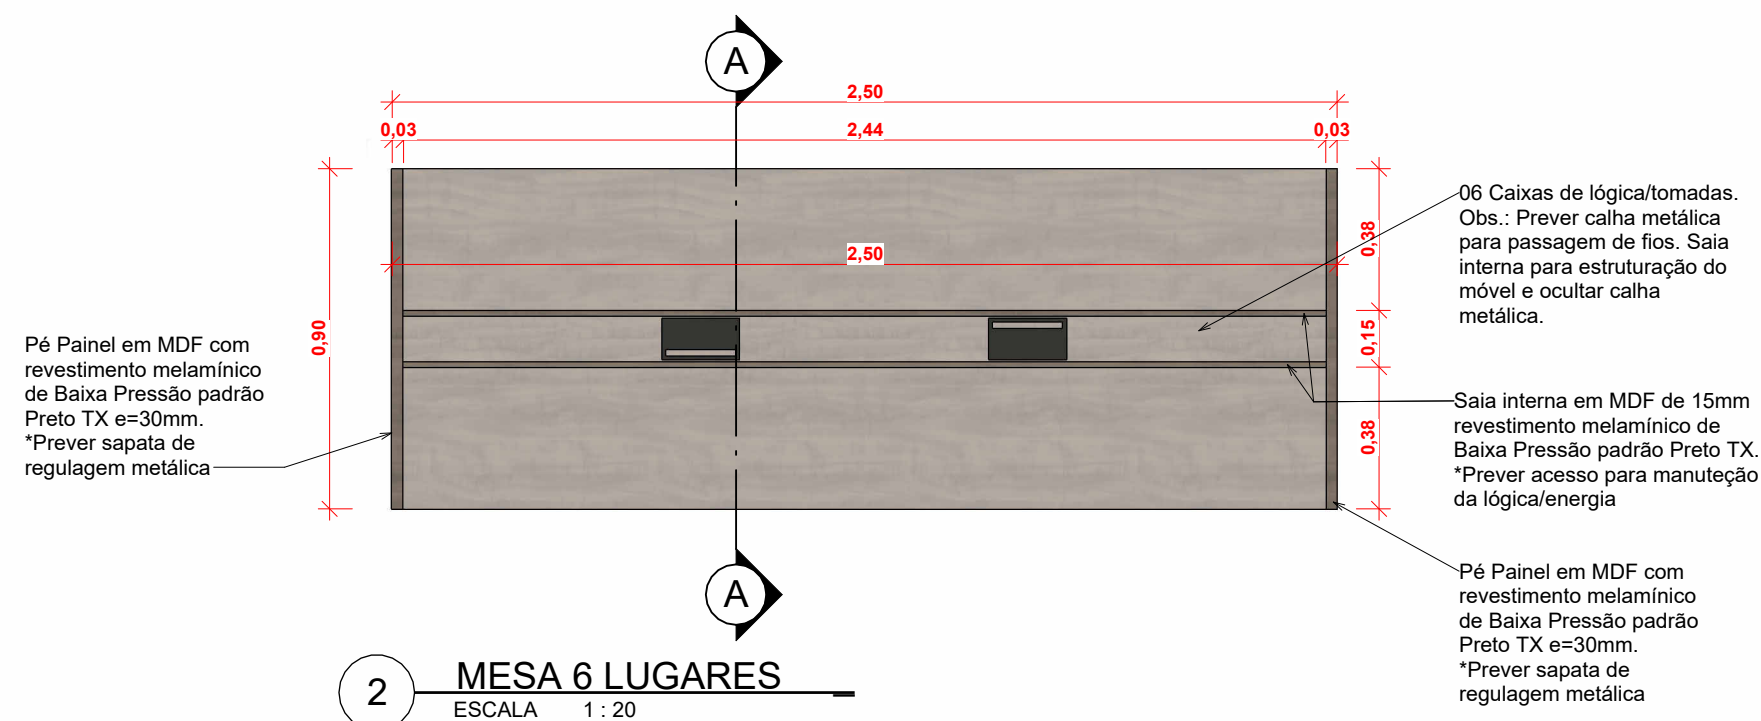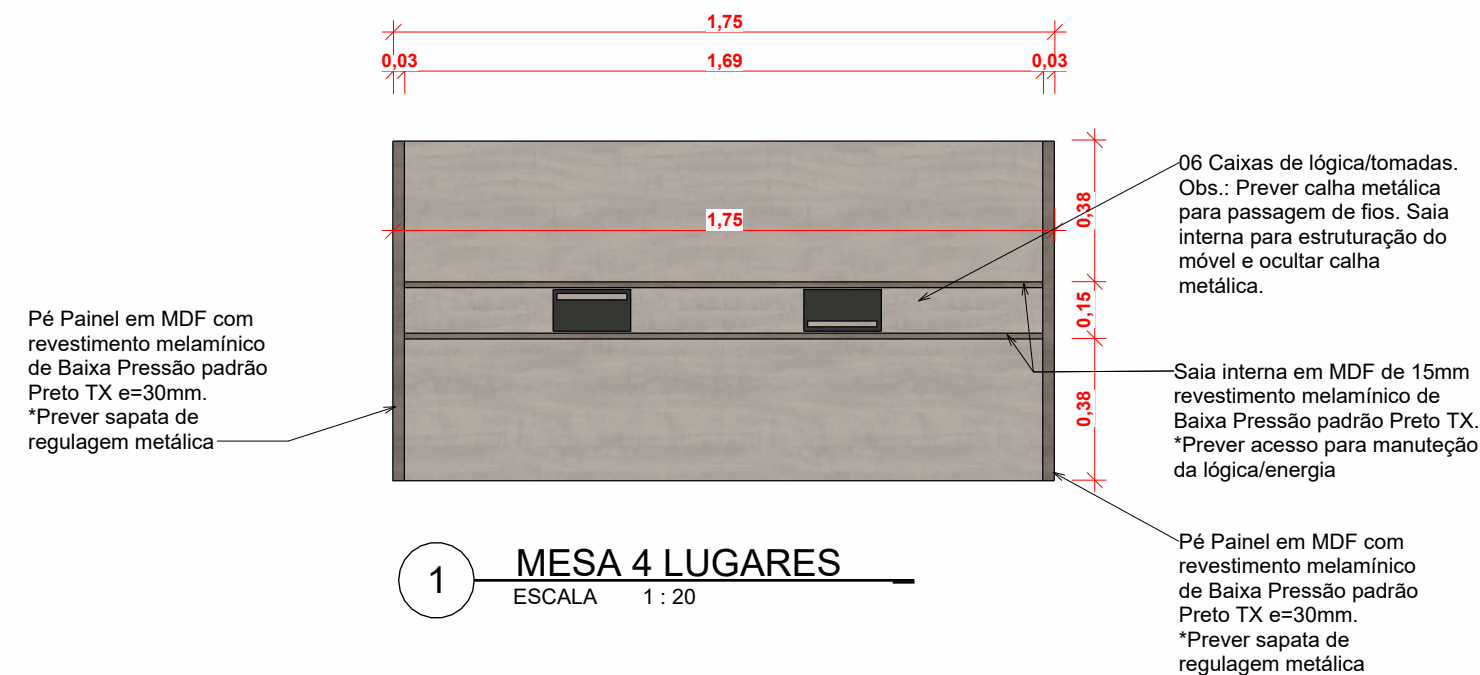


Obra  
PLENARIO II - CÂMARA MUNICIPAL DE MARINGÁ

Projeto  
DETALHE ESTRUTURA MOBILIÁRIOS

Assinatura:

Autor: IVAN WILLIAM

DATA/REVISÃO: 26/06/24

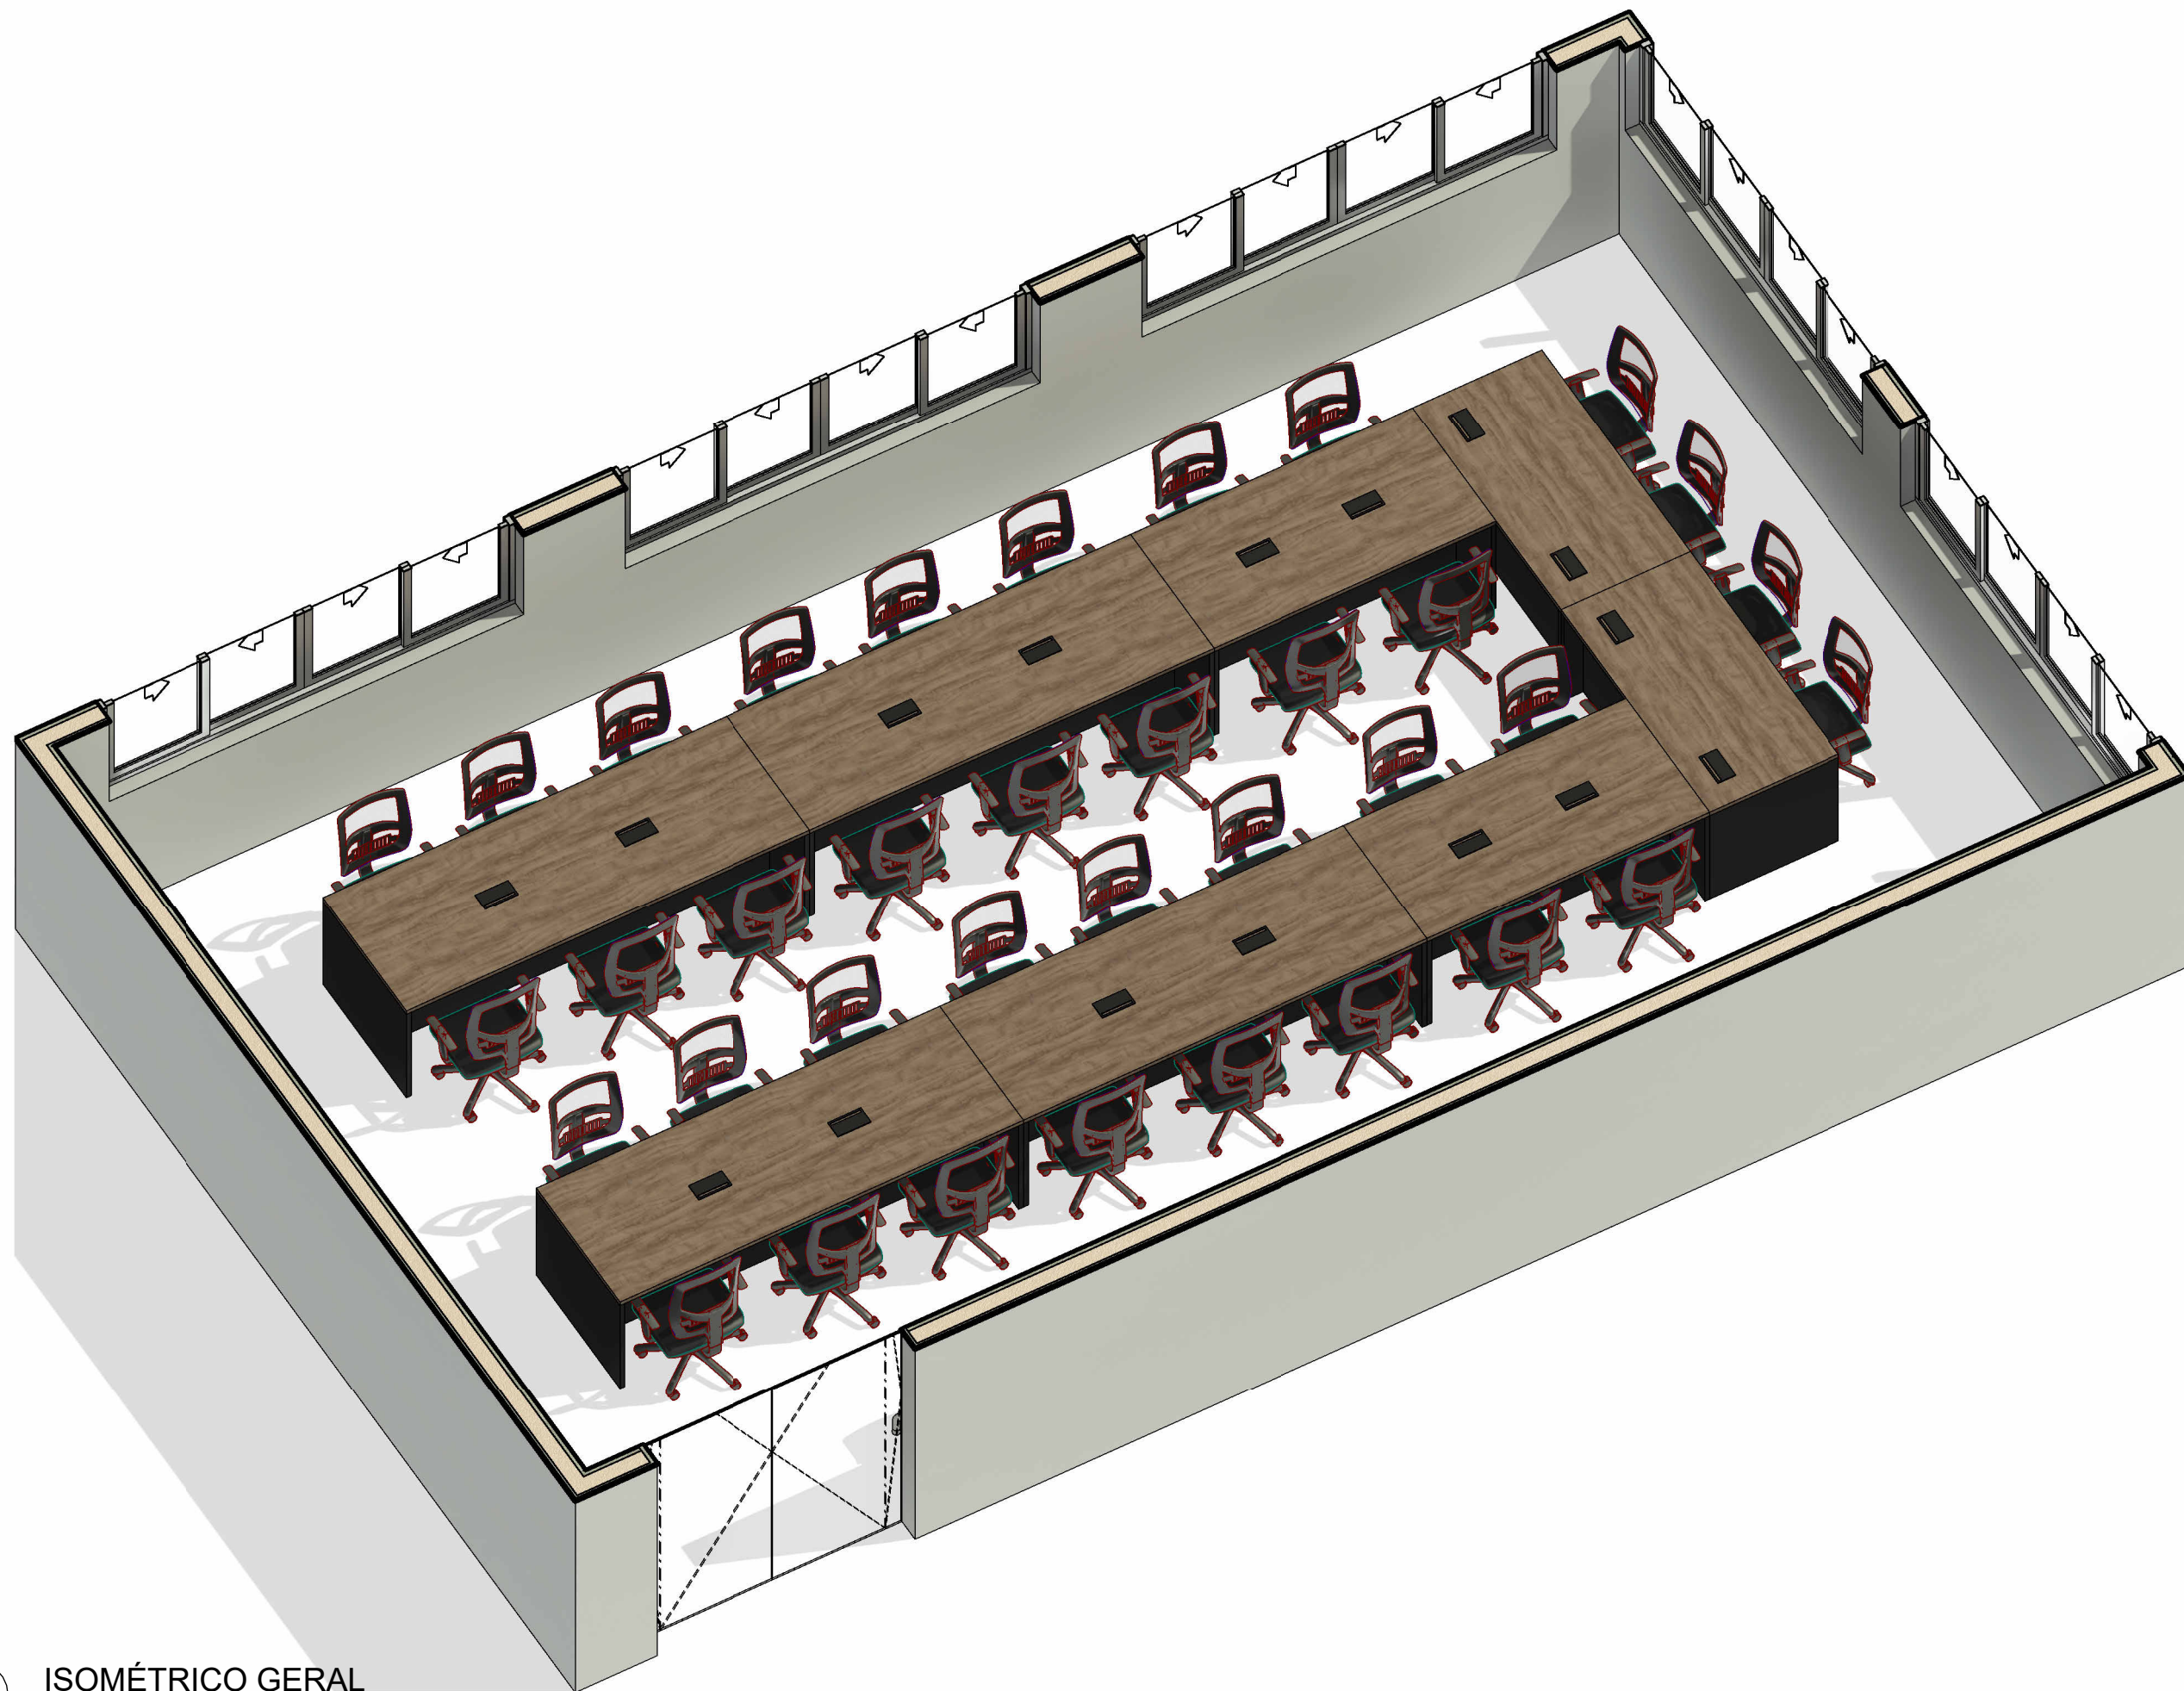

1

ISOMÉTRICO GERAL  
ESCALA



Obra  
PLENARIO II - CÂMARA MUNICIPAL DE MARINGÁ

Projeto  
ISOMÉTRICO GERAL

Assinatura:

Autor: IVAN WILLIAM

DATA/REVISÃO: 26/06/24