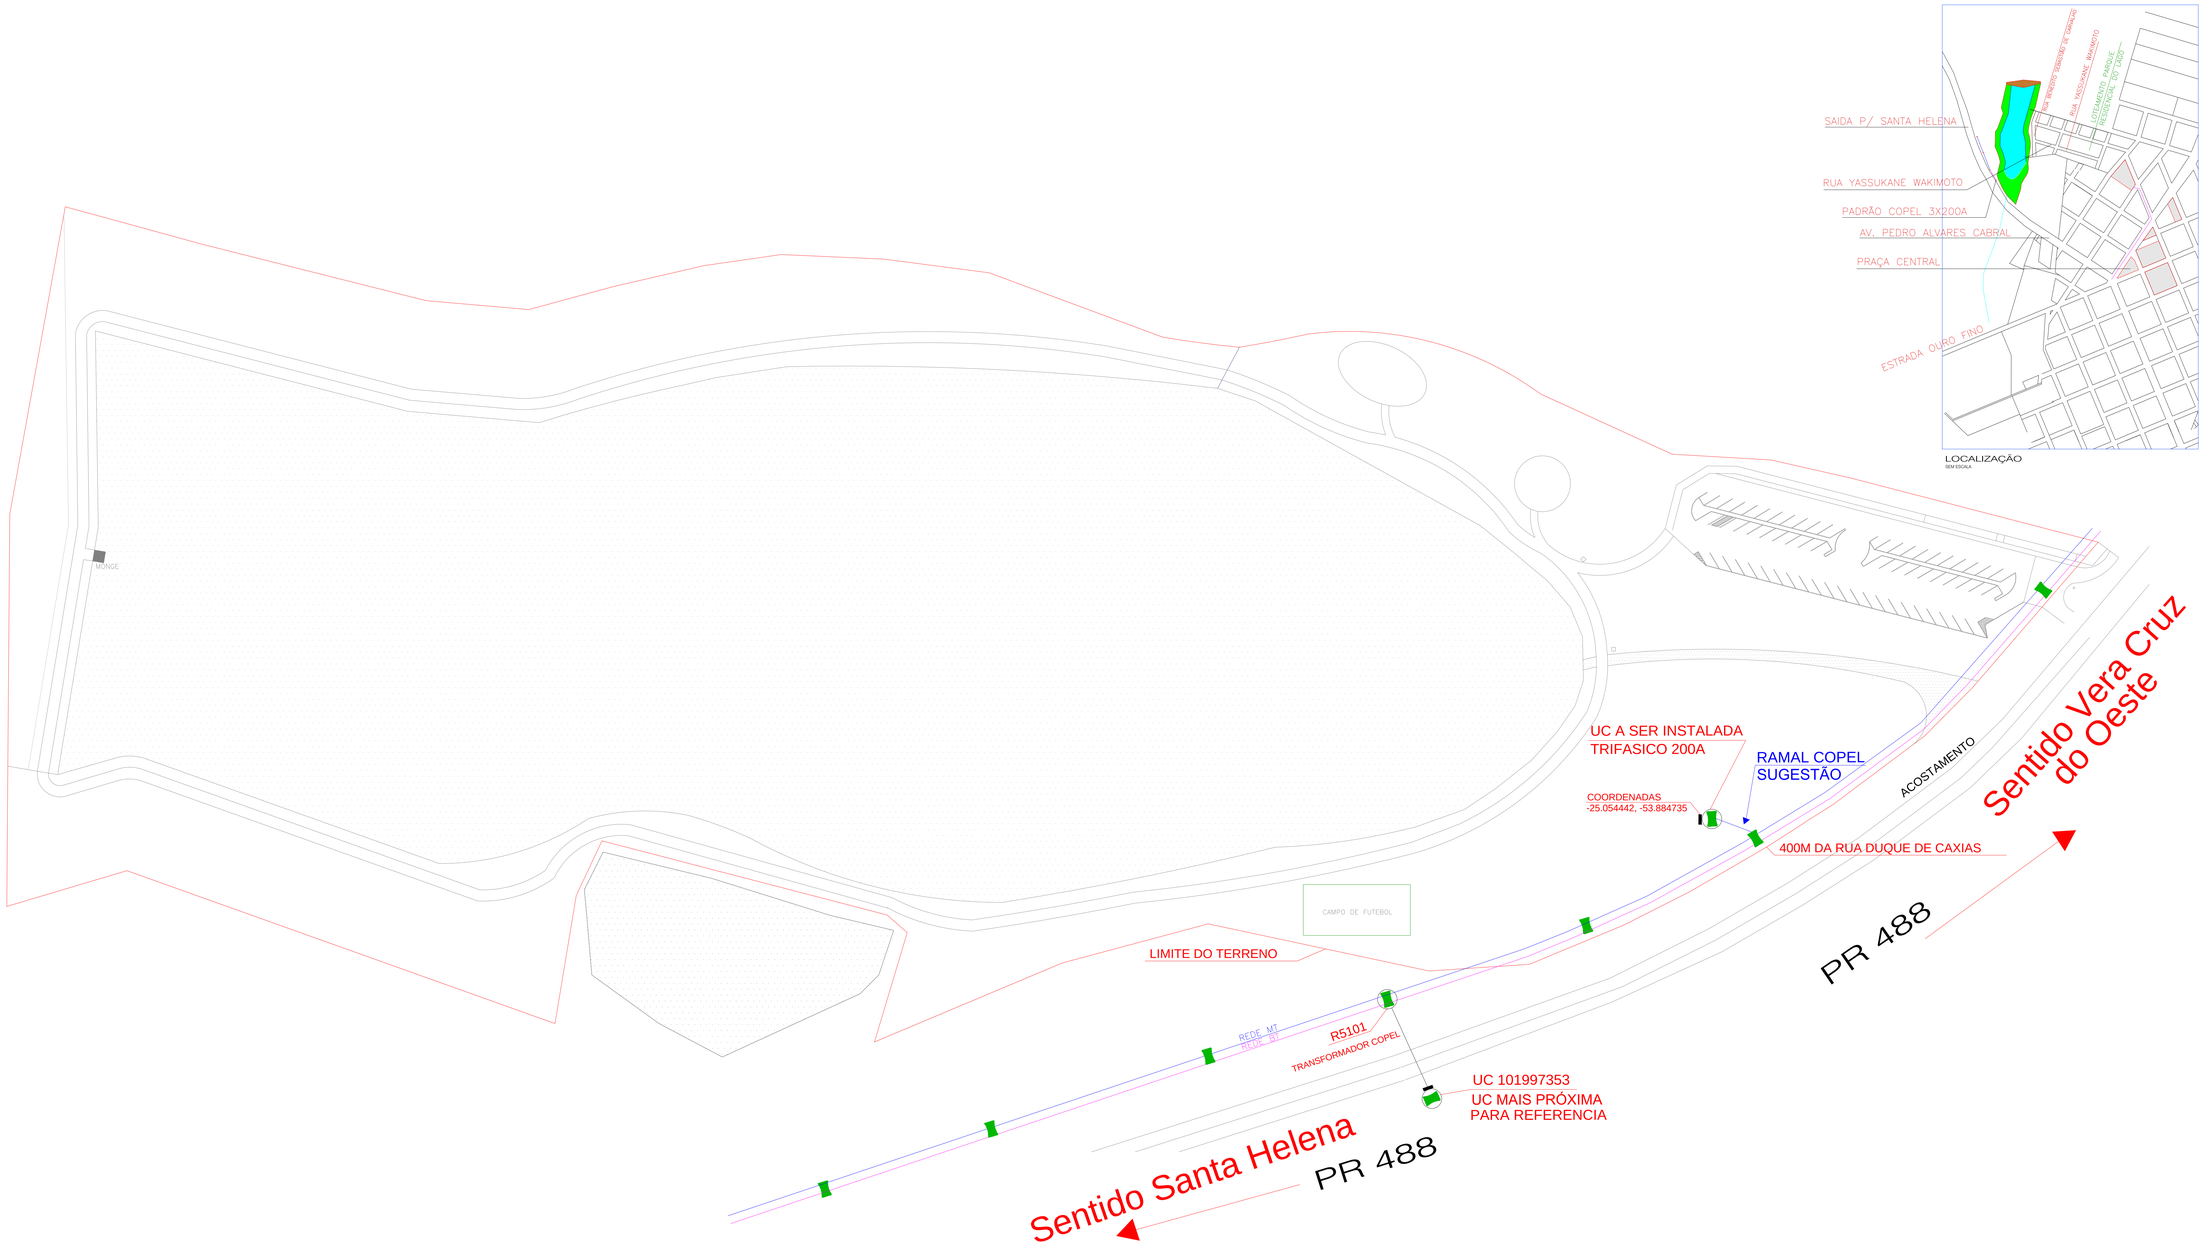

REV.	DESCRIÇÃO	DATA	ELAB.	VERIF.	APROV.
01	ATUALIZAÇÃO ENTRADA DE ENERGIA	30/08/2022	C.K.	C.K.	R.T.
00	EMISSÃO INICIAL	10/08/2022	C.K.	C.K.	R.T.

DZ ENGENHARIA
R. Cuiabá,3124-Neva, Cascavel -PR, 85802-233
FONE: (45) 3220-9550
ronaldo@eletricadz.com.br
marcelo@eletricadz.com.br

Proprietário: PREFEITURA DE VERA CRUZ DO OESTE

Projetista: CRISTIANE KROTH
Desenhista: CRISTIANE KROTH
Obra: LAGO DE VERA CRUZ
Endereço: PR 488 - 22 - MN - 8 - A
Formato: AO
Data: 30/08/2022
Revisão: 0
Responsável pelo projeto: Eng. Ronaldo Tansini CREA-PR 140942/D
Conteúdo: PLANTA DE SITUAÇÃO
Escala: S/N

DZ.P785
PRANCHA 1/3