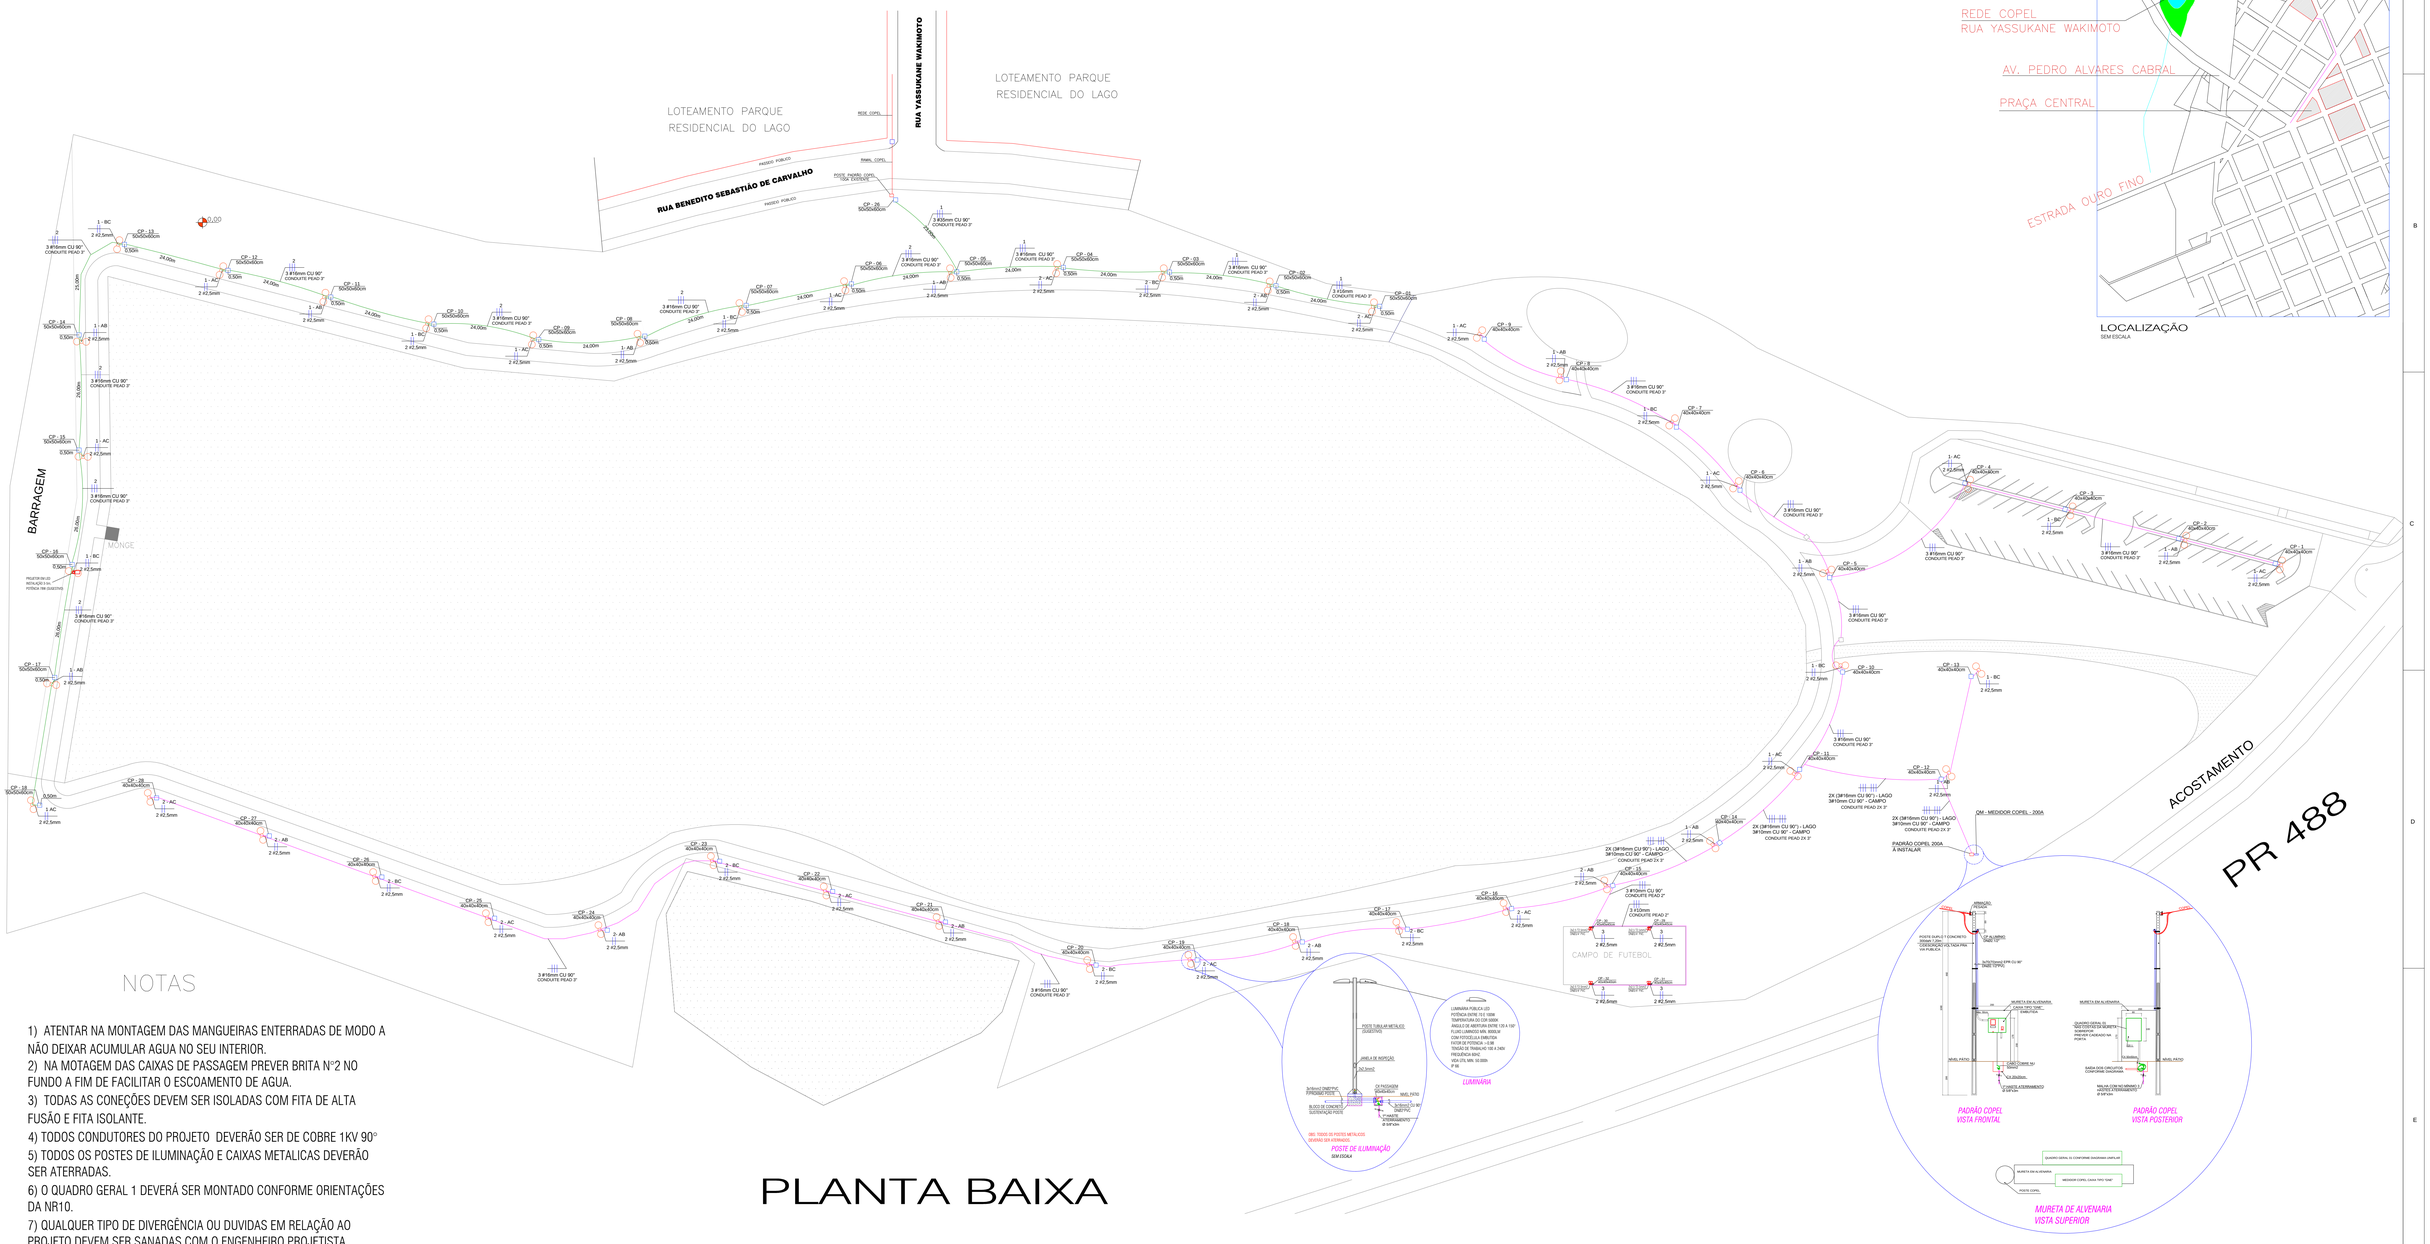

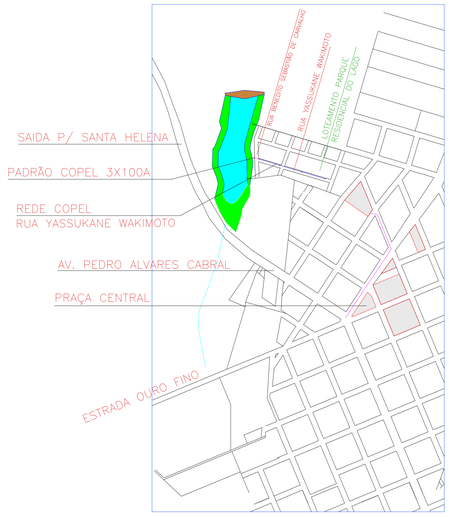

LOCALIZAÇÃO
SEM ESCALA

PLANTA BAIXA

NOTAS

1) ATENTAR NA MONTAGEM DAS MANGUEIRAS ENTERRADAS DE MODO A NÃO DEIXAR ACUMULAR AGUA NO SEU INTERIOR.
2) NA MOTAGEM DAS CAIXAS DE PASSAGEM PREVER BRITA N°2 NO FUNDO A FIM DE FACILITAR O ESCOAMENTO DE AGUA.
3) TODAS AS CONEÇÕES DEVEM SER ISOLADAS COM FITA DE ALTA FUSÃO E FITA ISOLANTE.
4) TODOS CONDUTORES DO PROJETO DEVERÃO SER DE COBRE 1KV 90°
5) TODOS OS POSTES DE ILUMINAÇÃO E CAIXAS METALICAS DEVERÃO SER ATERRADAS.
6) O QUADRO GERAL 1 DEVERÁ SER MONTADO CONFORME ORIENTAÇÕES DA NR10.
7) QUALQUER TIPO DE DIVERGÊNCIA OU DUVIDAS EM RELAÇÃO AO PROJETO DEVEM SER SANADAS COM O ENGENHEIRO PROJETISTA RESPONSÁVEL PELO PROJETO.
8) AO DERIVAR DOS RAMAIS SUBTERRÂNEAS PARA CADA CONJUNTO DE LUMINÁRIAS NO POSTE, ATENTAR PARA O EQUILIBRIO DAS FASES, VISTO QUE O RAMAL PRINCIPAL É TRIFÁSICO E CADA SUBIDA EM POSTE SERÁ BIFÁSICO.

REV.	DESCRIÇÃO	DATA	ELAB.	VERIF.	APROV.
01	ATUALIZAÇÃO ENTRADA DE ENERGIA	30/08/2022	C.K.	C.K.	R.T.
00	EMISSÃO INICIAL	10/08/2022	C.K.	C.K.	R.T.

DZ ENGENHARIA
R. Cuiabá,3124-Neva, Cascavel -PR, 85802-233
FONE: (45) 3220-9550
ronaldo@eletricadz.com.br
marcelo@eletricadz.com.br

Proprietário: PREFEITURA DE VERA CRUZ DO OESTE

Projetista: CRISTIANE KROTH
Desenhista: CRISTIANE KROTH
Obra: LAGO DE VERA CRUZ
Endereço: PR 488 - 22 - MN - 8 - A
Formato: A0
Data: 30/08/2022
Revisão: 0
Responsável pelo projeto: Eng. Ronaldo Tonsini CREA-PR 140942/D
Conteúdo: INSTALAÇÃO ELÉTRICA
Escala: 1:750

DZ.P785
PRANCHA 2/3