


Conexões e Aparelhos - Água Fria / Bebedouro		
Código	Descrição	Qtd
03	Joelho de PVC 90° 50mm Soldável	04 pç
04	Joelho de PVC 90° 25mm Soldável	01 pç
08	Registro de Gaveta 3/4"	01 pç
09	Bucha de Redução PVC Soldável 50x25mm	01 pç

Distância, em relação ao piso, das Conexões de Água Fria. Bebedouro	
Ponto de entrada água fria/ Equipamento	Dimensões/ Altura em relação ao piso acabado
Entrada de água/ Bebedouro	Seguir conforme indicações do fabricante
Registro de Gaveta 3/4"	Entre 1,80 m e 1,90 m


DETALHE H05
ESC.:1:25

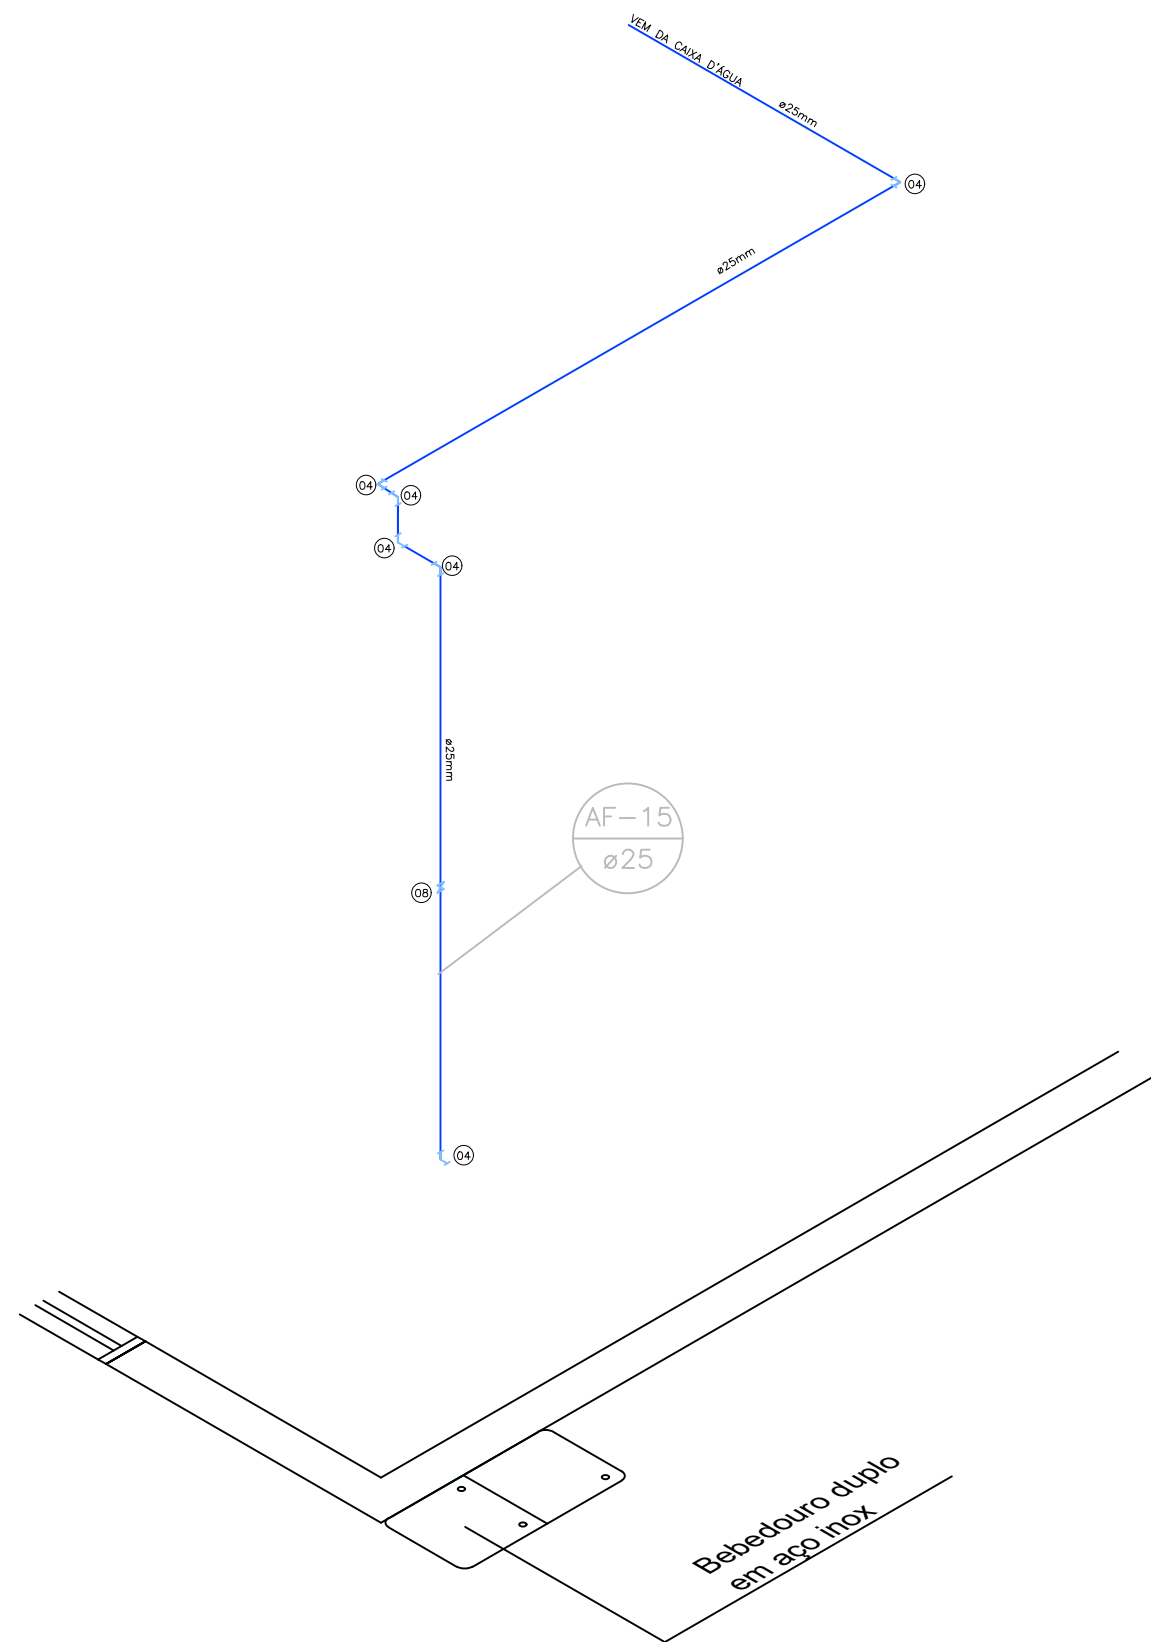

Conexões e Aparelhos - Água Fria / Bebedouro		
Código	Descrição	Qtd
04	Joelho de PVC 90° 25mm Soldável	06 pç
08	Registro de Gaveta 3/4"	01 pç

Distância, em relação ao piso, das Conexões de Água Fria. Bebedouro	
Ponto de entrada água fria/ Equipamento	Dimensões/ Altura em relação ao piso acabado
Entrada de água/ Bebedouro	Seguir conforme indicações do fabricante
Registro de Gaveta 3/4"	Entre 1,80 m e 1,90 m


DETALHE H06
ESC.:1:25

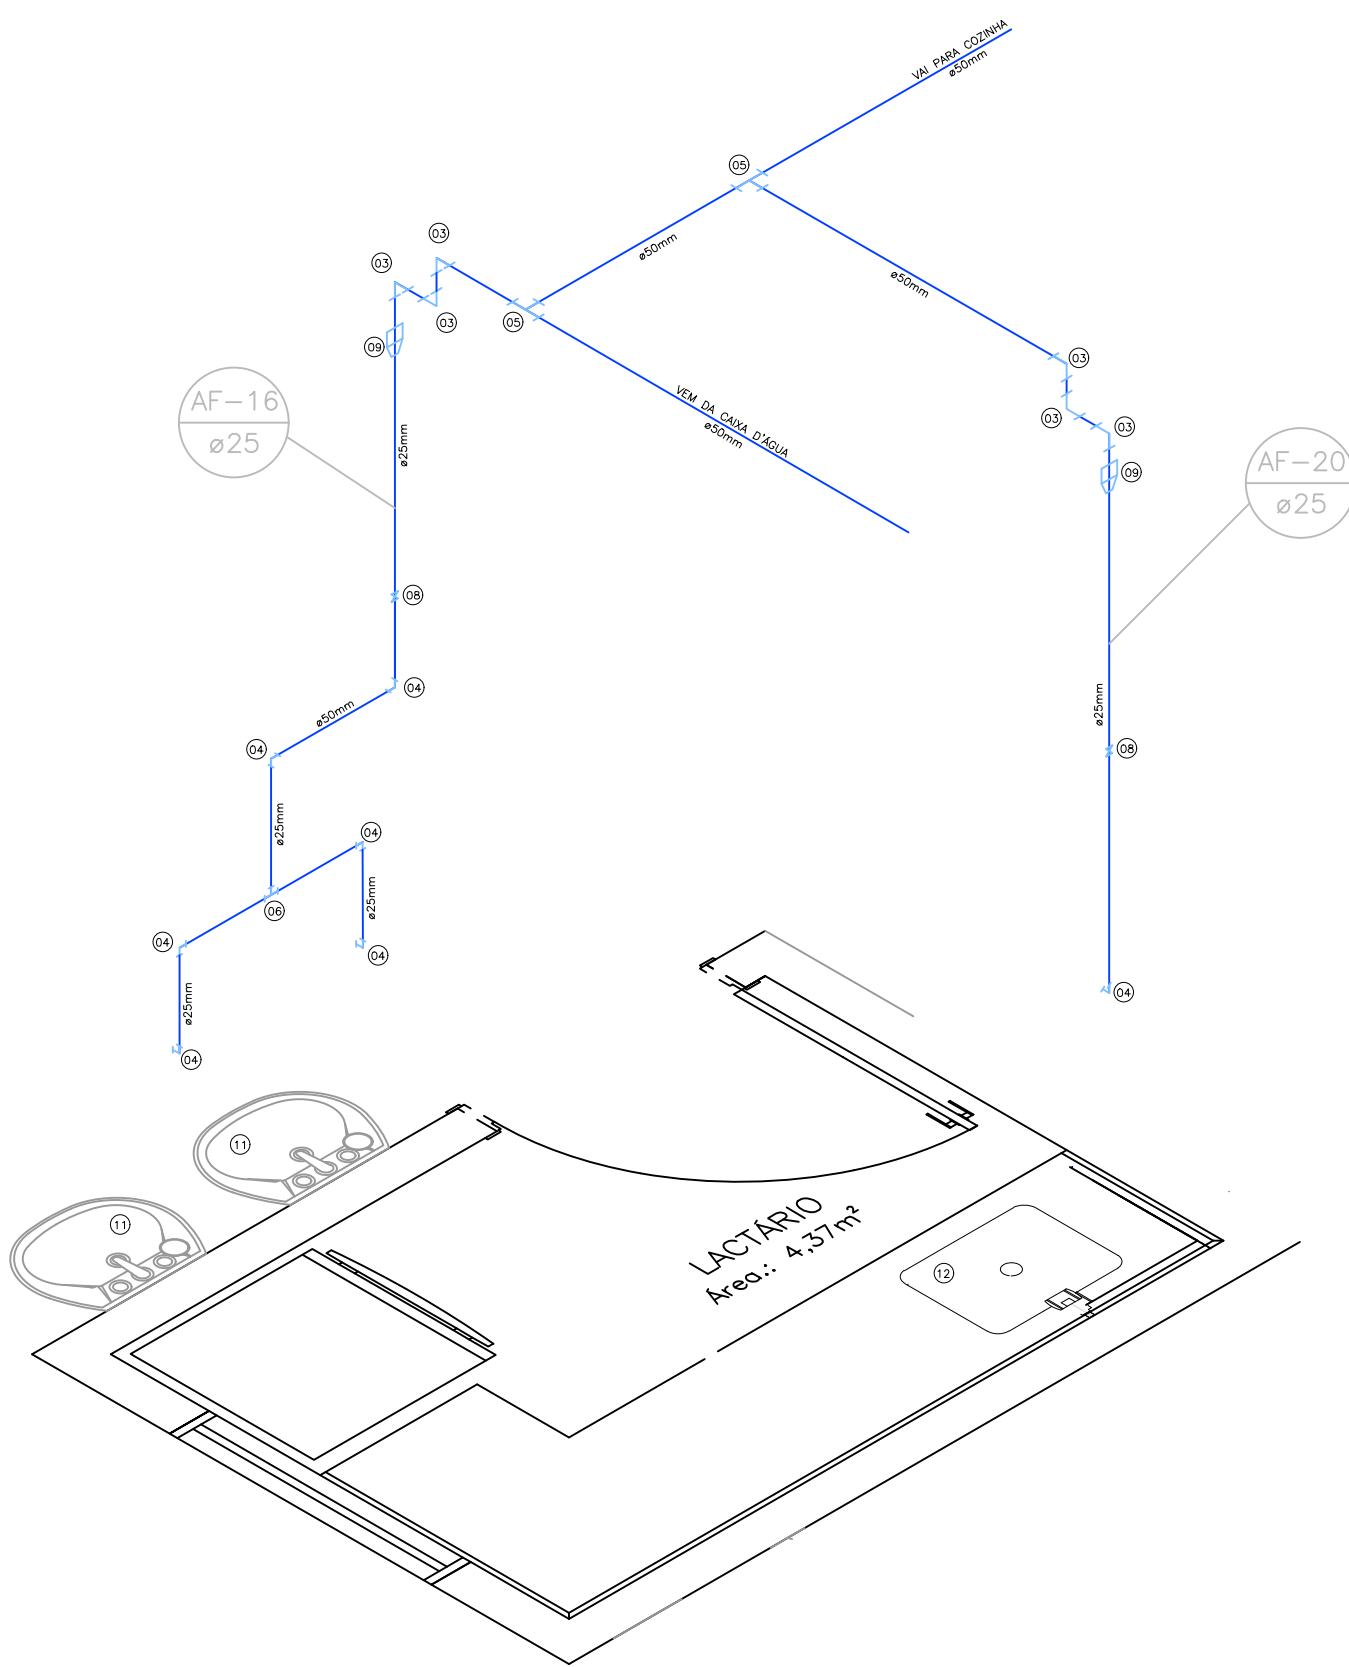

Conexões e Aparelhos - Lactário / Refeitório		
Código	Descrição	Qtd
03	Joelho de PVC 90° 50mm Soldável	06 pç
04	Joelho de PVC 90° 25mm Soldável	07 pç
05	Tê PVC Soldável 50mm	02 pç
06	Tê PVC Soldável 25mm	01 pç
08	Registro de Gaveta 3/4"	02 pç
09	Bucha de Redução PVC Soldável 50x25mm	02 pç
11	Lavatório Coluna Suspensa	02 pç
12	Cuba em Aço Inox	01 pç

Distância, em relação ao piso, das Conexões de Água Fria. Lactário / Refeitório	
Ponto de entrada água fria/ Equipamento	Dimensões/ Altura em relação ao piso acabado
Entrada de água/ Torneira elétrica lactário	1,07 m
Entrada de água/ Torneira externa ao lactário	0,60 cm
Registro de Gaveta 3/4"	Entre 1,80 m e 1,90 m

DETALHE H07
ESC.:1:25

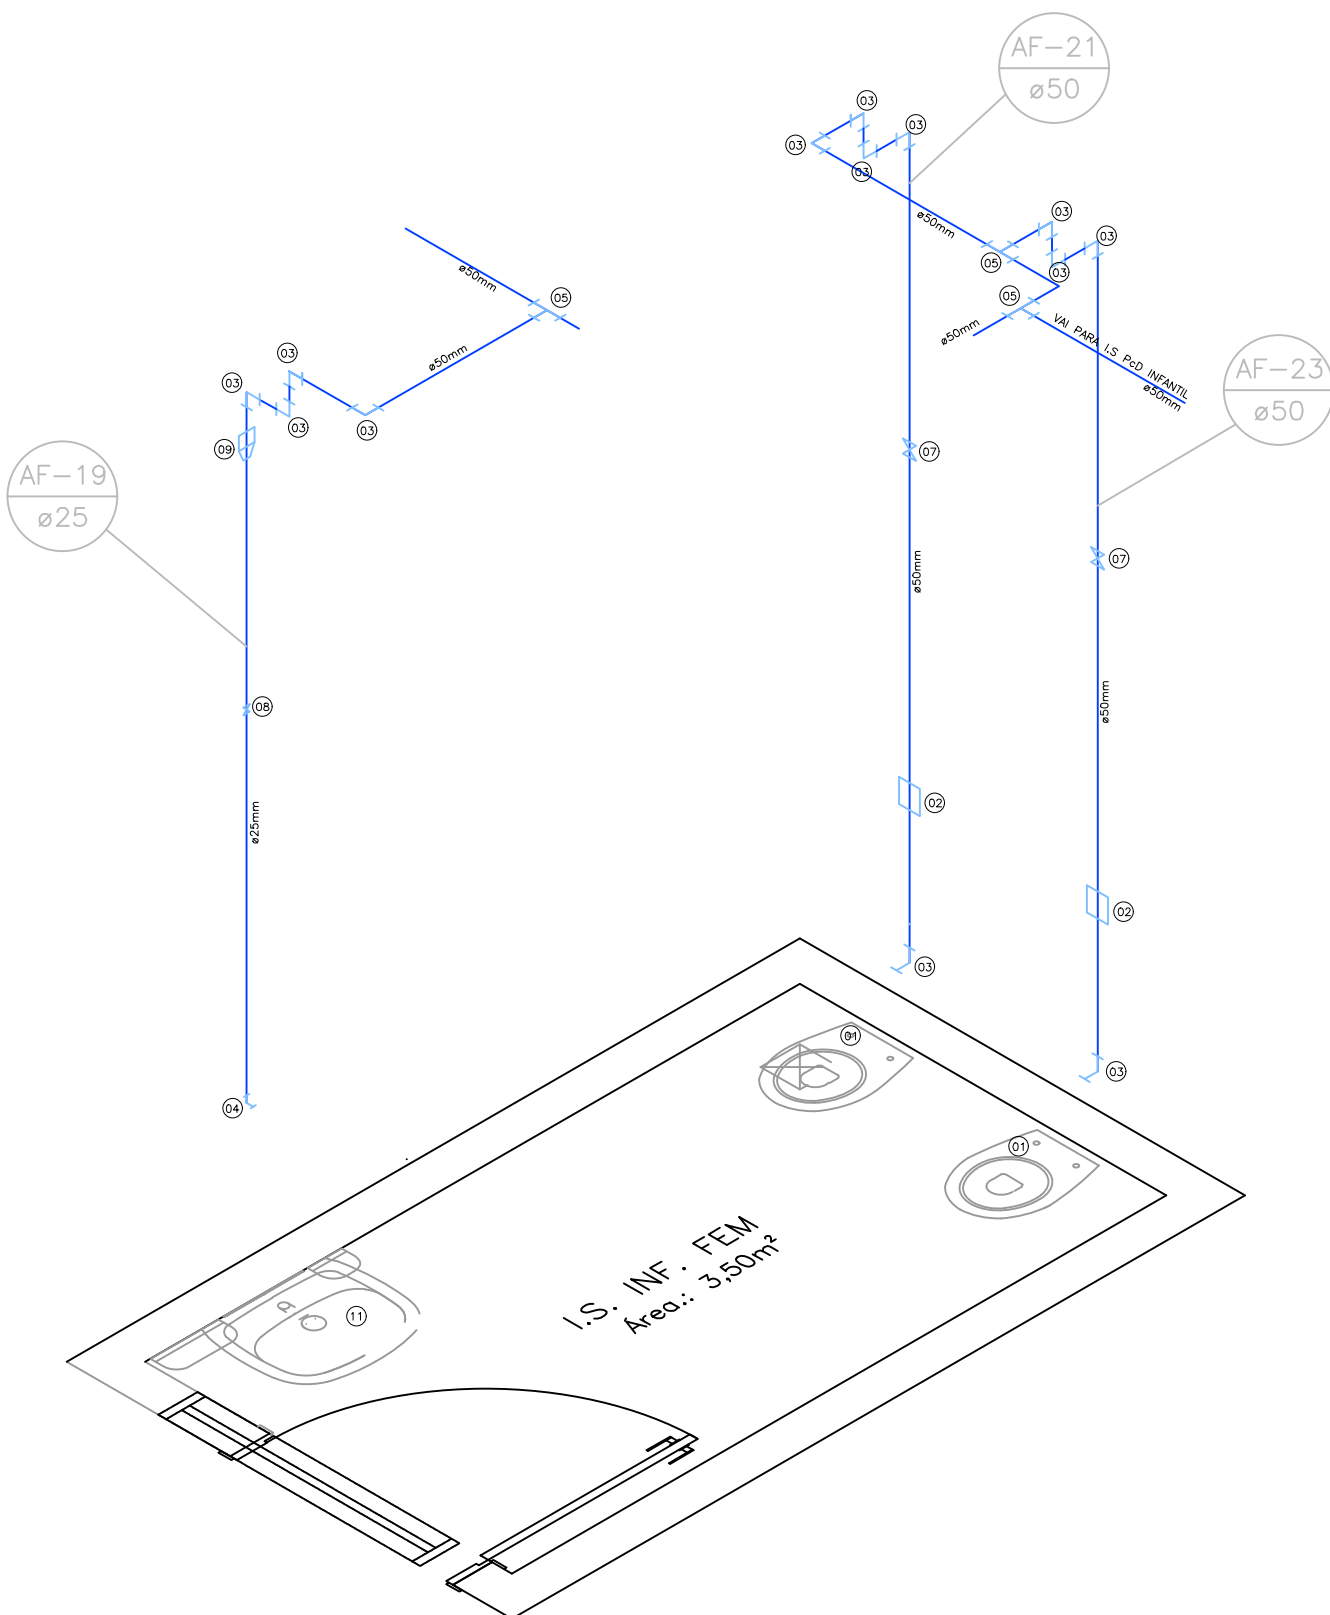

Conexões e Aparelhos - Água Fria - I.S. Inf. Fem		
Código	Descrição	Qtd
01	Vaso Sanitário p/ Válvula de Descarga de 1 1/2"	02 pç
02	Válvula de descarga 1 1/2"	02 pç
03	Joelho de PVC 90° 50mm Soldável	13 pç
04	Joelho de PVC 90° 25mm Soldável	01 pç
05	Tê PVC Soldável 50mm	03 pç
07	Registro de Gaveta 1 1/2"	02 pç
08	Registro de Gaveta 3/4"	01 pç
09	Bucha de Redução PVC Soldável 50x25mm	01 pç
11	Lavatório Coluna Suspensa	01 pç

Distância, em relação ao piso, das Conexões de Água Fria. I.S. Inf. Fem.	
Ponto de entrada água fria/ Equipamento	Dimensões/ Altura em relação ao piso acabado
Entrada de água/ Válvula de descarga 1.1/2"	0,80 cm
Entrada de água/ Torneira lavatório Inf.	0,60 cm
Entrada de água/ bacia sanitária	0,20 cm
Registro de Gaveta 3/4"	Entre 1,80 m e 1,90 m
Registro de Gaveta 1 1/2"	Entre 1,80 m e 1,90 m

DETALHE H08
ESC.:1:25