



**S 01 - DETALHAMENTO HIDROSSANITÁRIO: I.S.  
INFANTIL BRINQUEDOTECA / SALA 01**

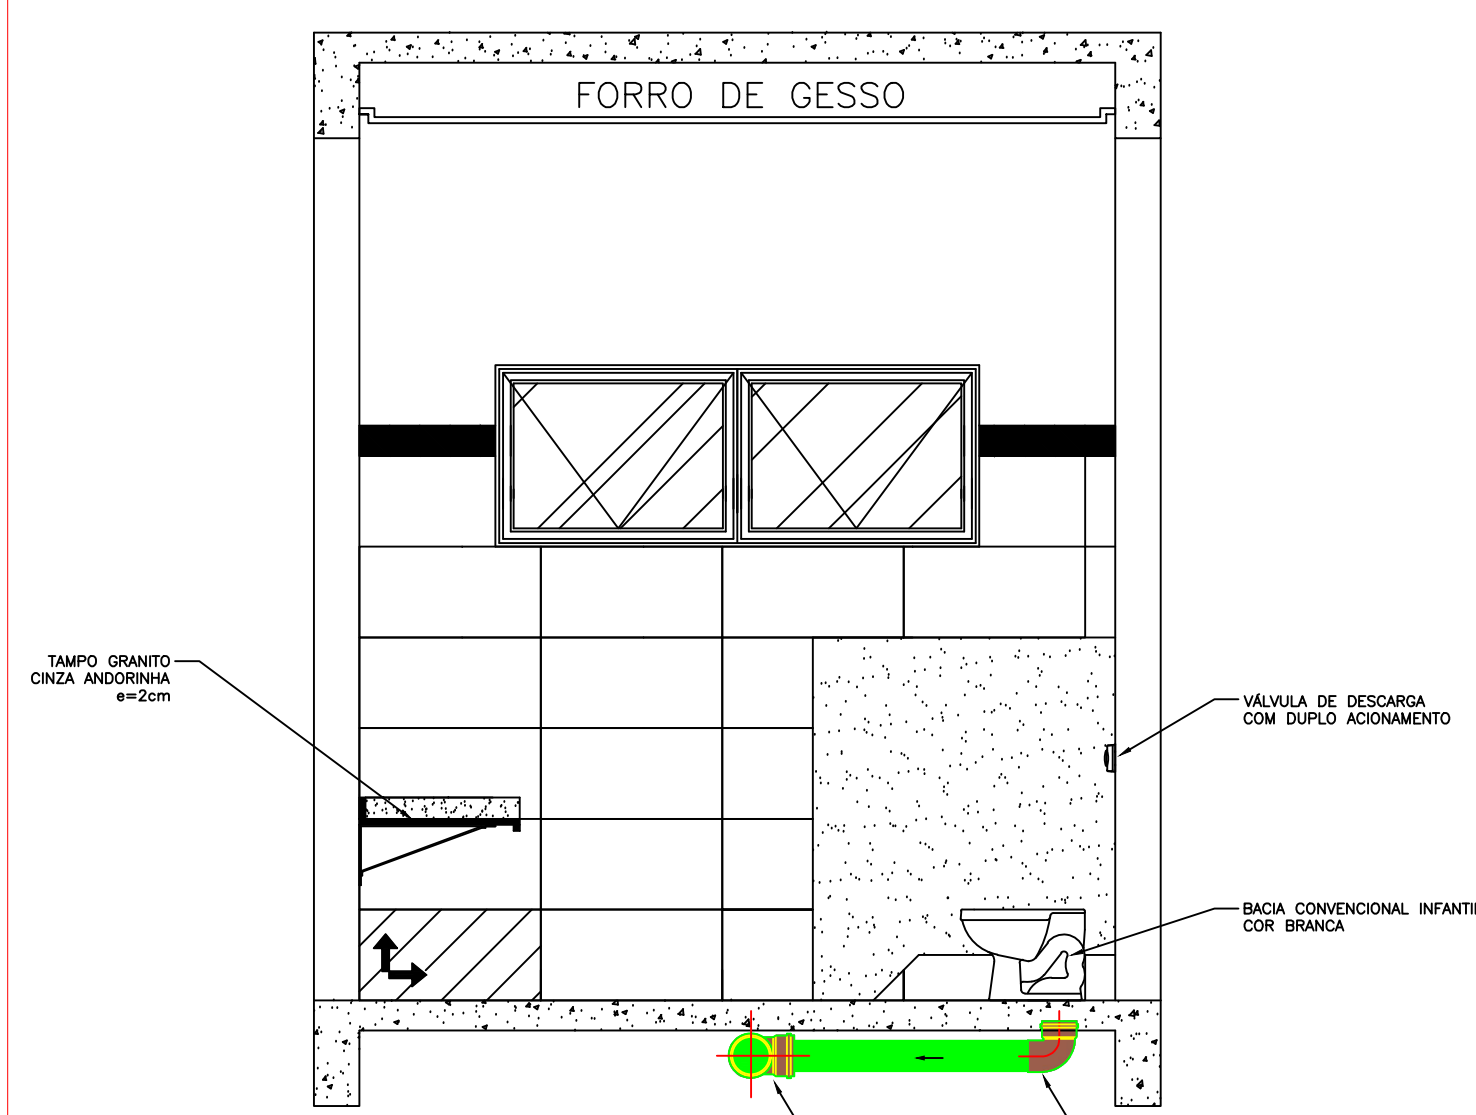

DET. I.S. INFANTIL – BRINQUEDOTECA E SALA 01  
VISTA 03

Distância, em relação ao piso/parede, das Conexões do hidrossanitário.	
Sala 01 / I.S. Infantil / Brinquedoteca Sala Múltiplo Uso	
Ponto de saída de esgoto/ Equipamento	Dimensões/ Altura em relação ao piso acabado
Saída de esgoto/ bacia sanitária Infantil	Manter distância de 26 cm em relação a parede


**S 01 - DETALHAMENTO HIDROSSANITÁRIO: I.S.  
INFANTIL BRINQUEDOTECA / SALA 01**

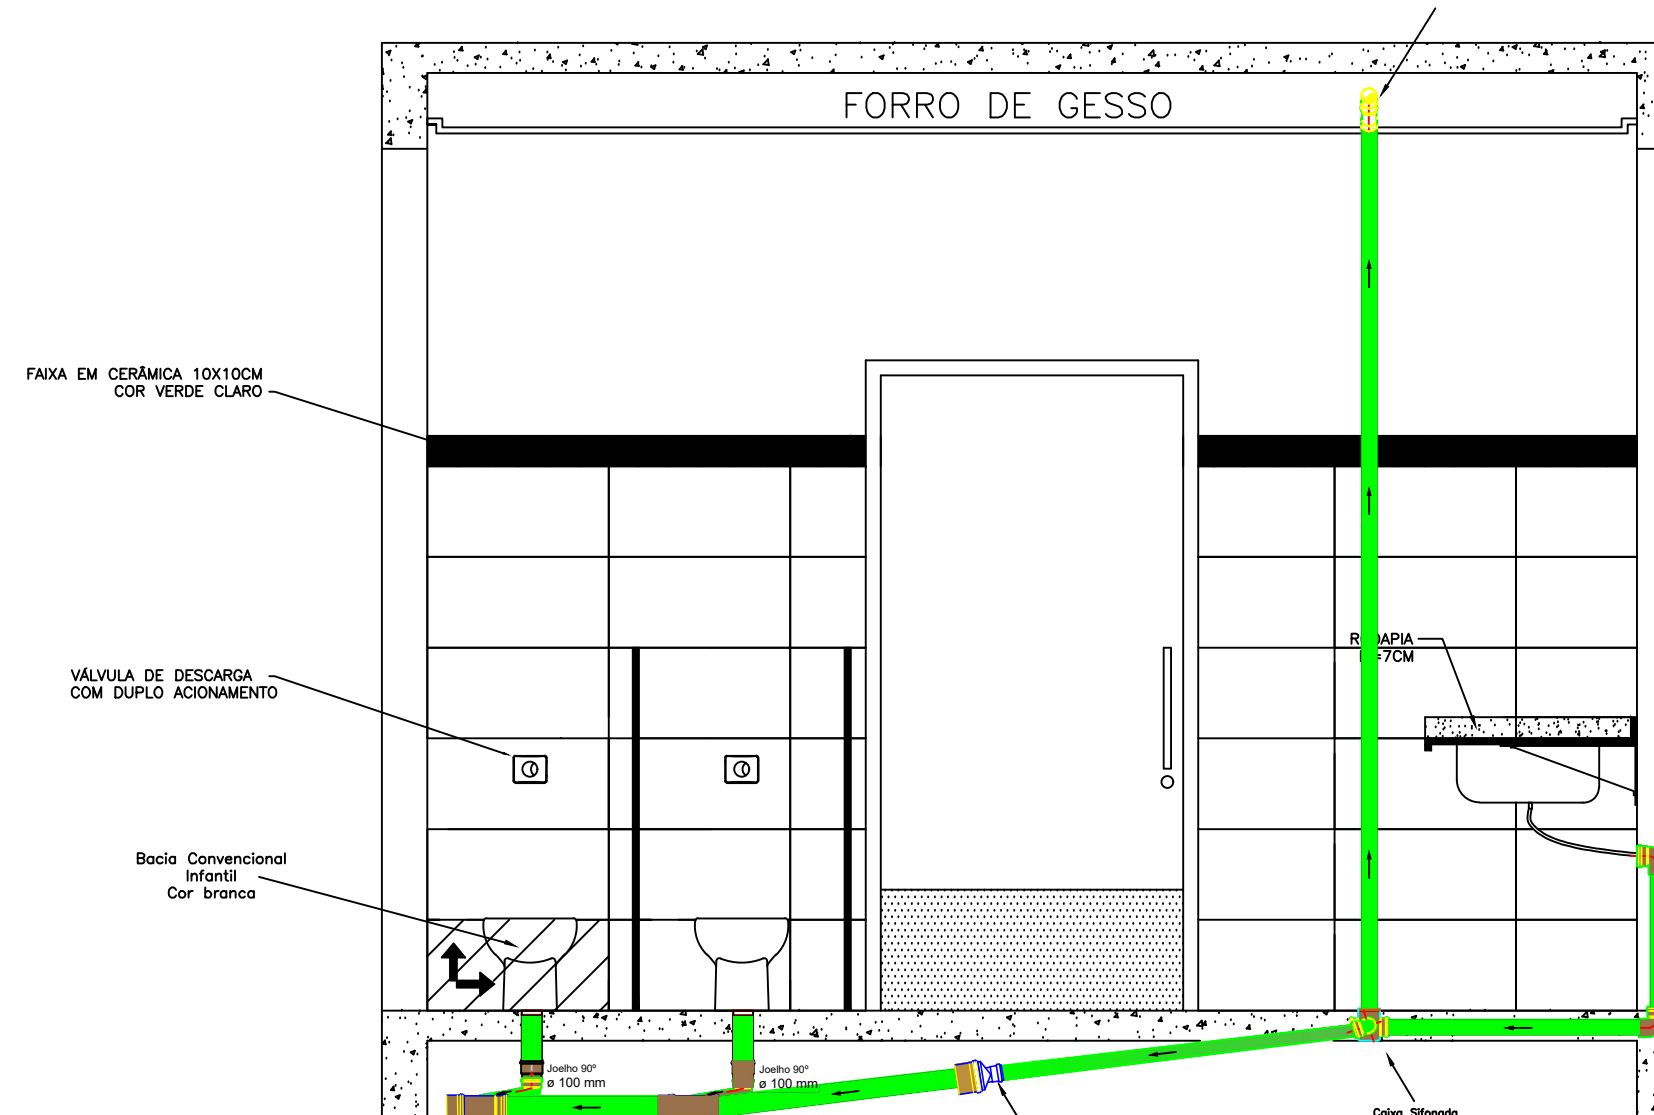

DET. I.S. INFANTIL – BRINQUEDOTECA E SALA 01  
VISTA\_04

Distância, em relação ao piso/parede, das Conexões do hidrossanitário Sala 01 / I.S. Infantil / Brinquedoteca Sala Múltiplo Uso	
Ponto de saída de esgoto/ Equipamento	Dimensões/ Altura em relação ao piso acaba
Saída de esgoto/ bacia sanitária Infantil	Manter distância de 26 cm em relação a parede
Saída de esgoto/ Banheira de Embutir	0,50 cm
Saída de esgoto/ Ramal de ventilação I.S. Infantil	3,30 m em relação ao piso acabado.


## S 02 - DETALHAMENTO HIDROSSANITÁRIO: I.S. PcD ADULTO

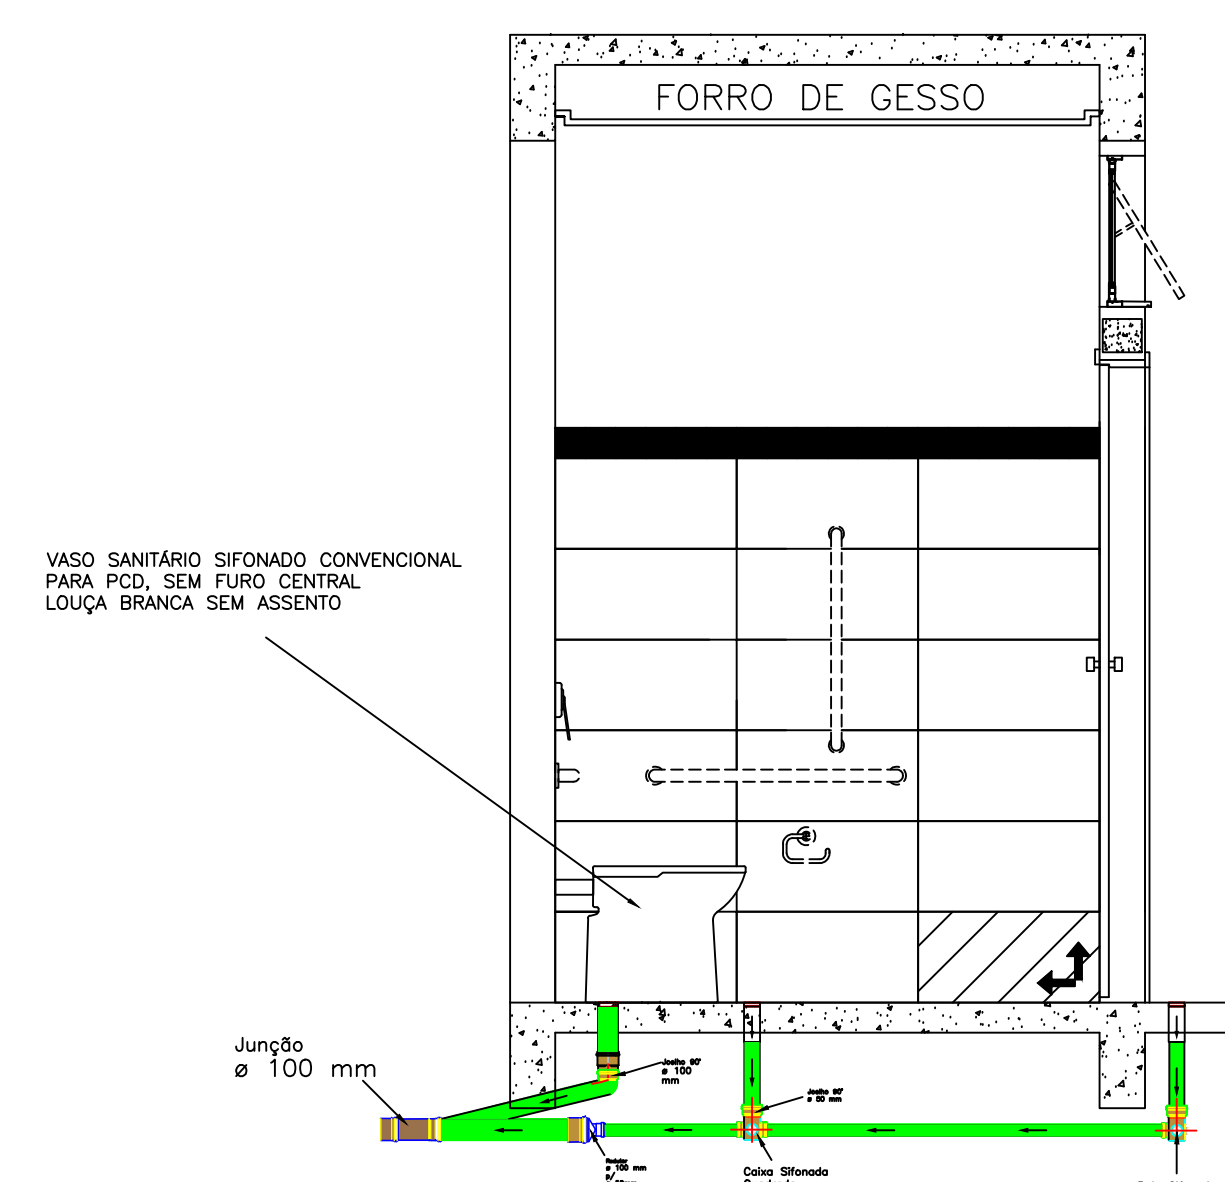

DET. I.S. PcD ADULTO  
VISTA 04  
ESCALA 1:25

Distância, em relação ao piso/parede, das Conexões do hidrossanitário. I.S. PcD Adulto	
Ponto de saída de esgoto/ Equipamento	Dimensões/ Altura em relação ao piso acabado
Saída de esgoto/ bacia sanitária PCD	Manter distância de 30 cm em relação a parede

## S 02 - DETALHAMENTO HIDROSSANITÁRIO: I.S. PcD ADULTO

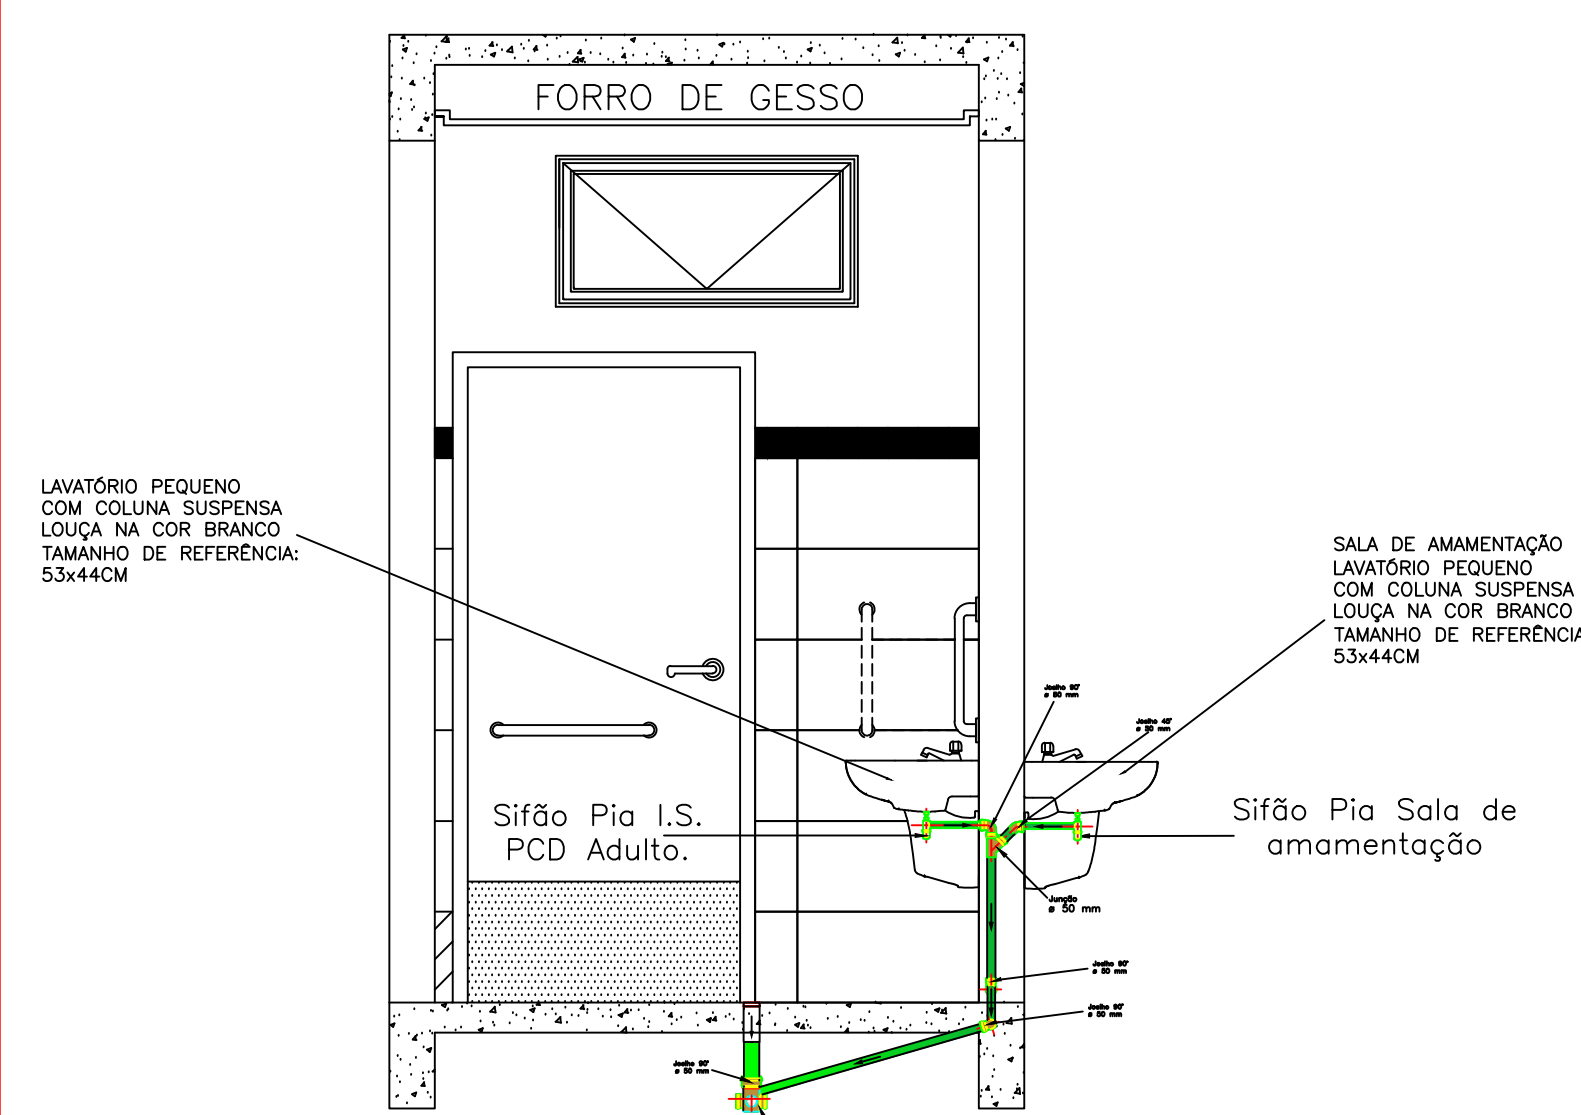

DET. I.S. Pcd ADULTO  
VISTA 01  
ESCALA 1:25

Distância, em relação ao piso/parede, das Conexões do hidrossanitário	
I.S. Pcd Adulto	
Ponto de saída de esgoto/ Equipamento	Dimensões/ Altura em relação ao piso acabado
Saída de esgoto/ Lavatório Pcd Adulto	0,65 cm
Saída de esgoto/ Lavatório Sala de amamentação	0,65 cm