



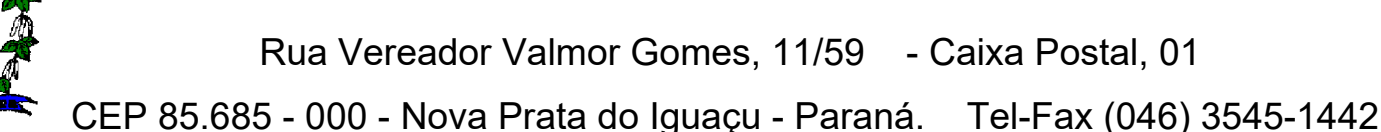

PREFEITURA MUNICIPAL	SAÚDE PÚBLICA

PREFEITURA MUNICIPAL DE NOVA PRATA DO IGUAÇU

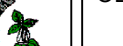

	OBRA:	PROJETO USO OCUPAÇÃO LINDEIROS RUA MARGINAL ROSALIA FERNANDES		Georeferência:	
	NOVA PRATA DO IGUAÇU	PERÍMETRO URBANO DA CIDADE	PARANÁ	INDICADAS	
RESPONSÁVEL TÉCNICO:		ÁREATOTAL: INDICADA	LOCALIDADE/BAIRRO: N. PRATA DO IGUAÇU	SUPERVISOR: ANDRÉ FAUST	FOLHA:
CLEUZA CASTRO DE JESUS Engenheira Civil e Agrimensora Crea.: SC 45.442/D		ESCALA: 1:500	ELIZETE CAVAZIN PREFEITA MUNICIPAL		UNICA