


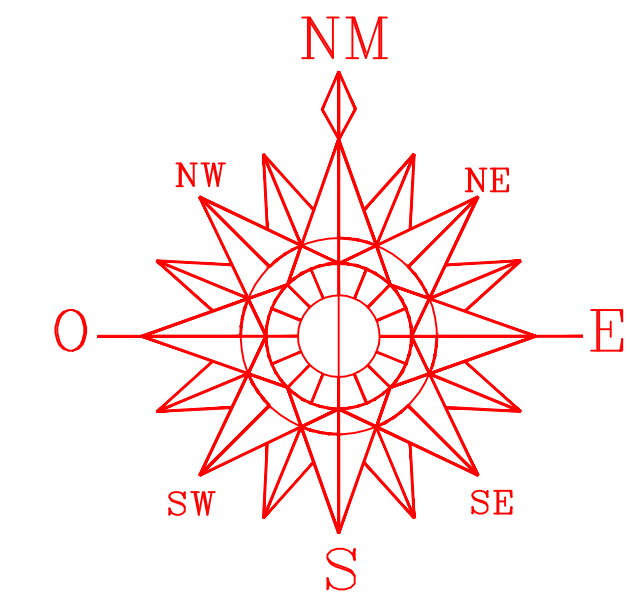

RUA YY



ZR1: RESIDENCIAL 1

Quantidades Lotes	Quantidade
Lotes Vagos	03 und
Lotes com Edificação	01 und
Total de Lotes	04 und

PREFEITURA MUNICIPAL

SAÚDE PÚBLICA

PROJETO DE PAVIMENTAÇÃO ASFÁLTICA

PREFEITURA MUNICIPAL DE NOVA PRATA DO IGUAÇU

Rua Vereador Valmor Gomes, 11/59 - Caixa Postal, 01
CEP 85.685 - 000 - Nova Prata do Iguaçu - Paraná. Tel-Fax (046) 3545-1442

OBRA:

PROJETO USO OCUPAÇÃO LINDEIROS

RUA YY

NOVA PRATA DO IGUAÇU

PERÍMETRO URBANO DA CIDADE

PARANÁ

Georeferência:

INDICADAS

RESPONSÁVEL TÉCNICO:

CLEUZA CASTRO DE JESUS
Engenheira Civil e Agrimensora
Crea.: SC 45.442/D

ÁREA TOTAL:

INDICADA

ESCALA:

1:500

DATA:

JULHO/2025

LOCALIDADE/BAIRRO:

N. PRATA DO IGUAÇU

SUPERVISOR:

ANDRÉ FAUST

FOLHA:

UNICA

ELIZETE CAVAZIN

PREFEITA MUNICIPAL