

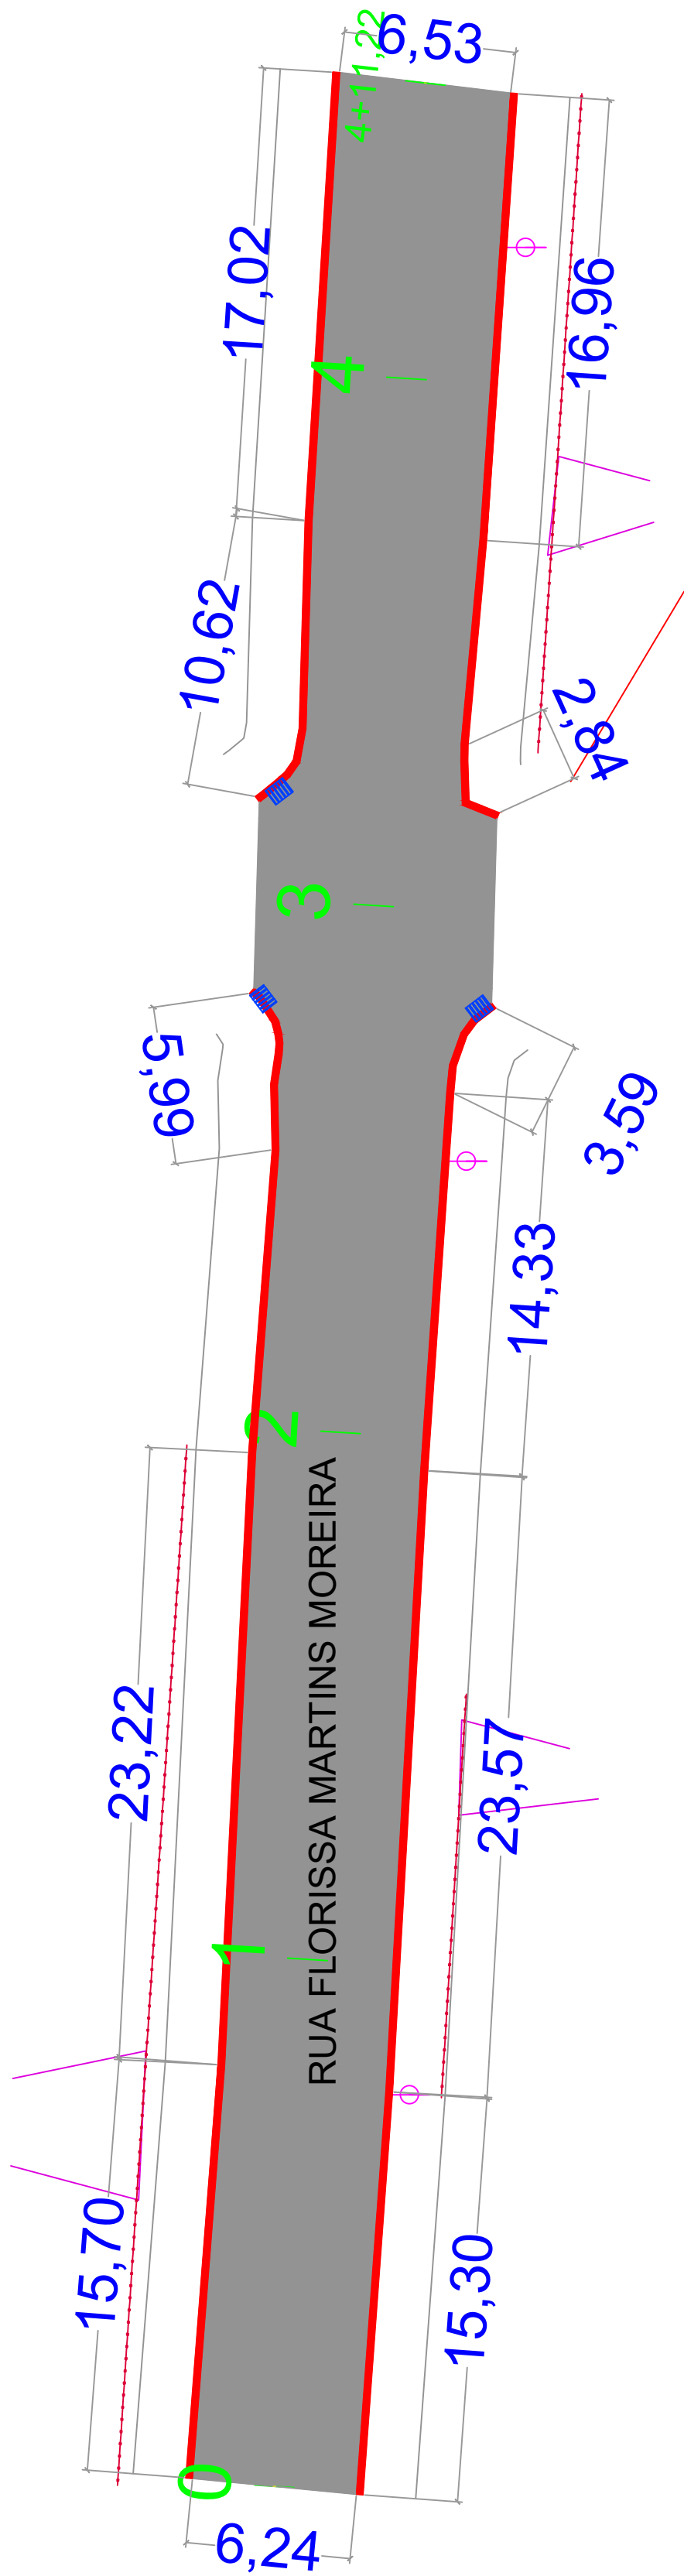
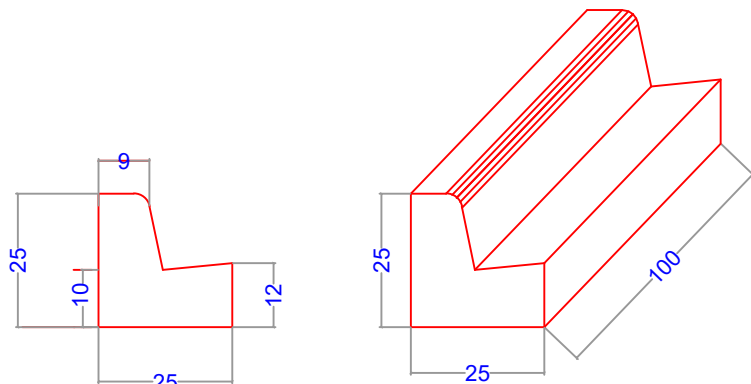


QUANTIDADES TOTAL DA RUA	Quantidade
PINTURA DE LIGAÇÃO	1.095,36 m²
CBUQ	88,12 t
MEIO-FIO COM SARJETA	182,42 m
MEIO-FIO GUIA REBAIXADA	6,00 m

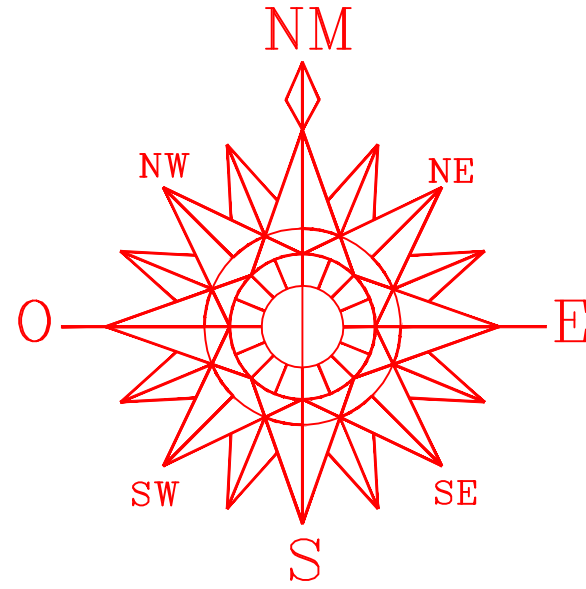

AREA DO PAVIMENTO =952,68m²

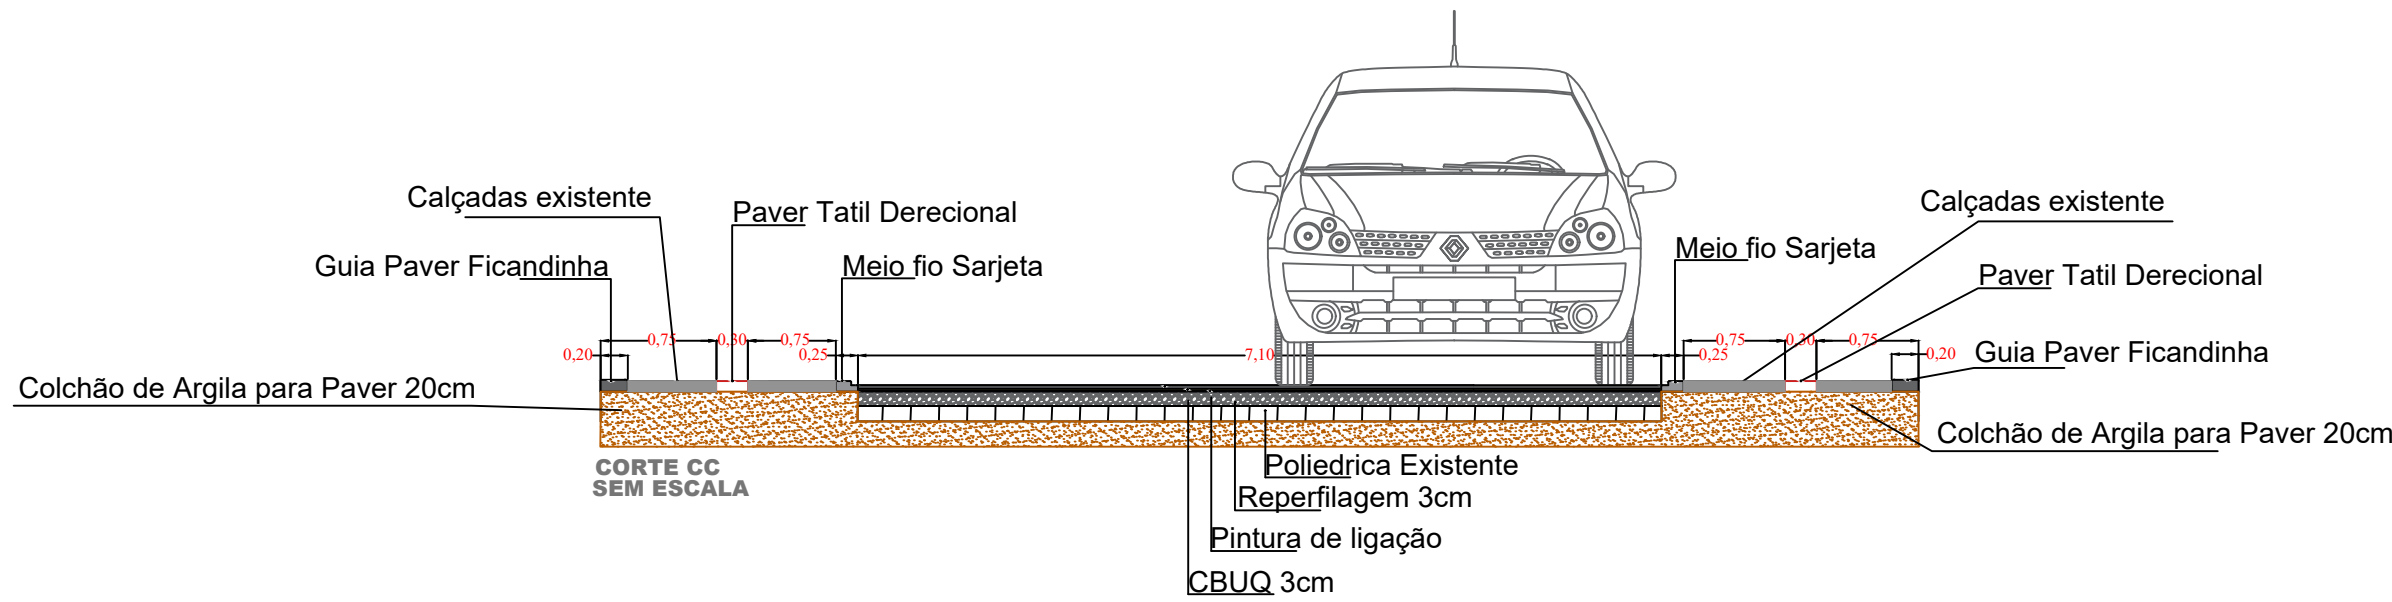

DETALHE MEIO-FIO

PREFEITURA MUNICIPAL	SAÚDE PÚBLICA
----------------------	---------------

PROJETO DE PAVIMENTAÇÃO ASFÁLTICA

PREFEITURA MUNICIPAL DE NOVA PRATA DO IGUAÇU



Rua Vereador Valmor Gomes, 11/59 - Caixa Postal, 01
CEP 85.685 - 000 - Nova Prata do Iguaçu - Paraná. Tel-Fax (046) 3545-1442



OBRA:	PROJETO PAVIMENTAÇÃO ASFÁLTICA RUA FLORISSA MARTINS MOREIRA	Georeferência:
NOVA PRATA DO IGUAÇU	PERÍMETRO URBANO DA CIDADE	PARANÁ

RESPONSÁVEL TÉCNICO:
CLEUZA CASTRO DE JESUS Engenheira Civil e Agrimensora Crea.: SC 45.442/D

ÁREA TOTAL: INDICADA
ESCALA: 1:500
DATA: OUTUBRO/2025

LOCALIDADE/BAIRRO: N. PRATA DO IGUAÇU	SUPERVISOR: ANDRÉ FAUST
ELIZETE CAVAZIN PREFEITA MUNICIPAL	

FOLHA:
UNICA