

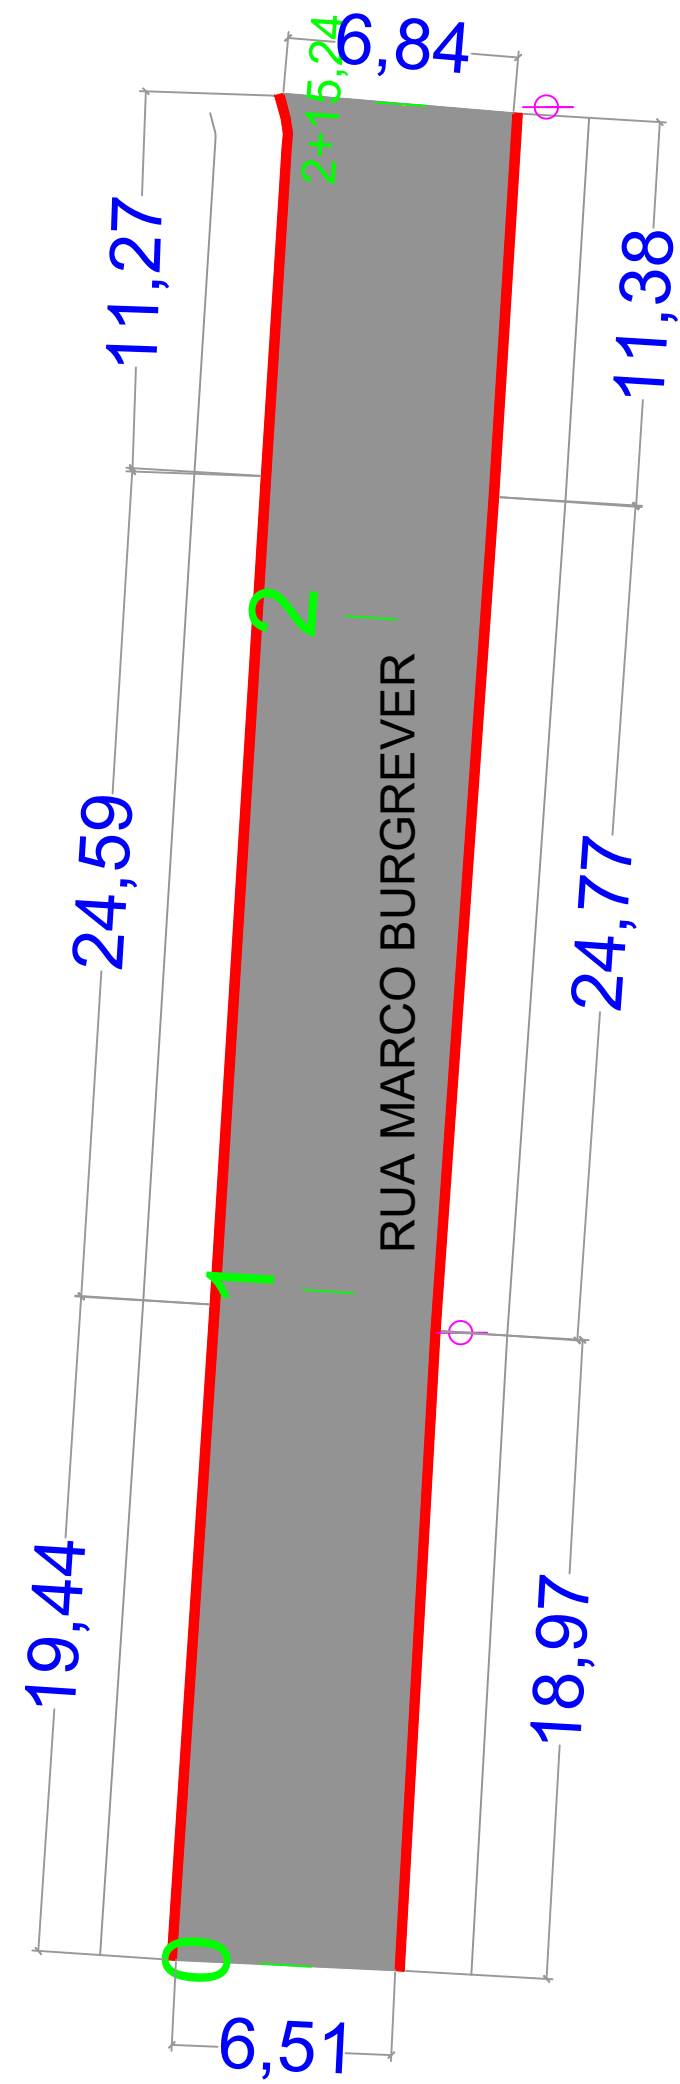
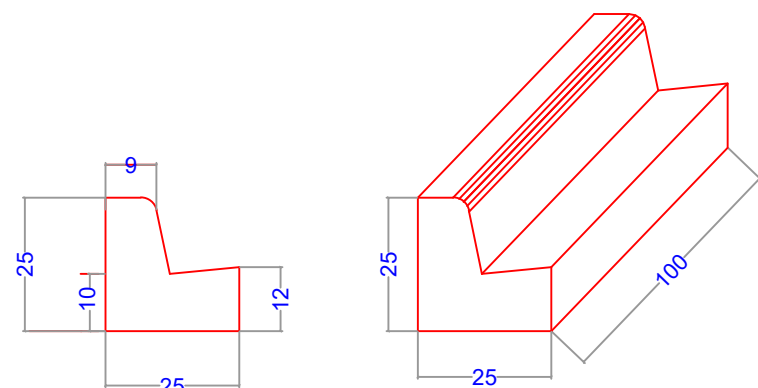


QUANTIDADES TOTAL DA RUA	Quantidade
PINTURA DE LIGAÇÃO	696,02 m²
CBUQ	53,36 t
MEIO-FIO COM SARJETA	110,42 m
MEIO-FIO GUIA REBAIXADA	3,00 m

km/h

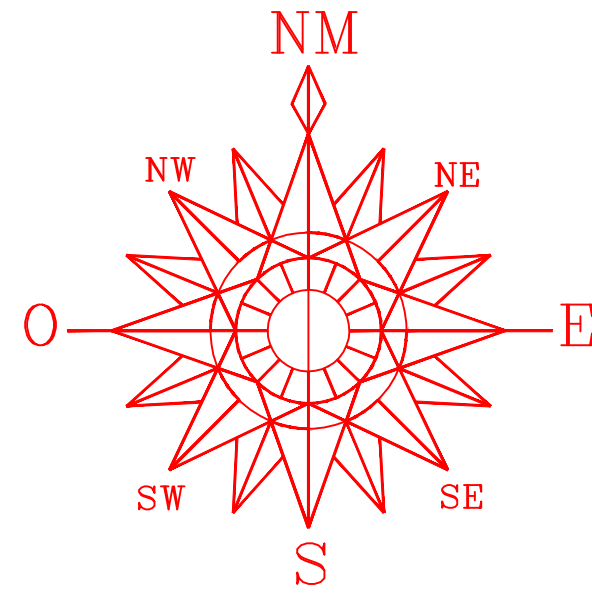

AREA DO PAVIMENTO = 348,04m²

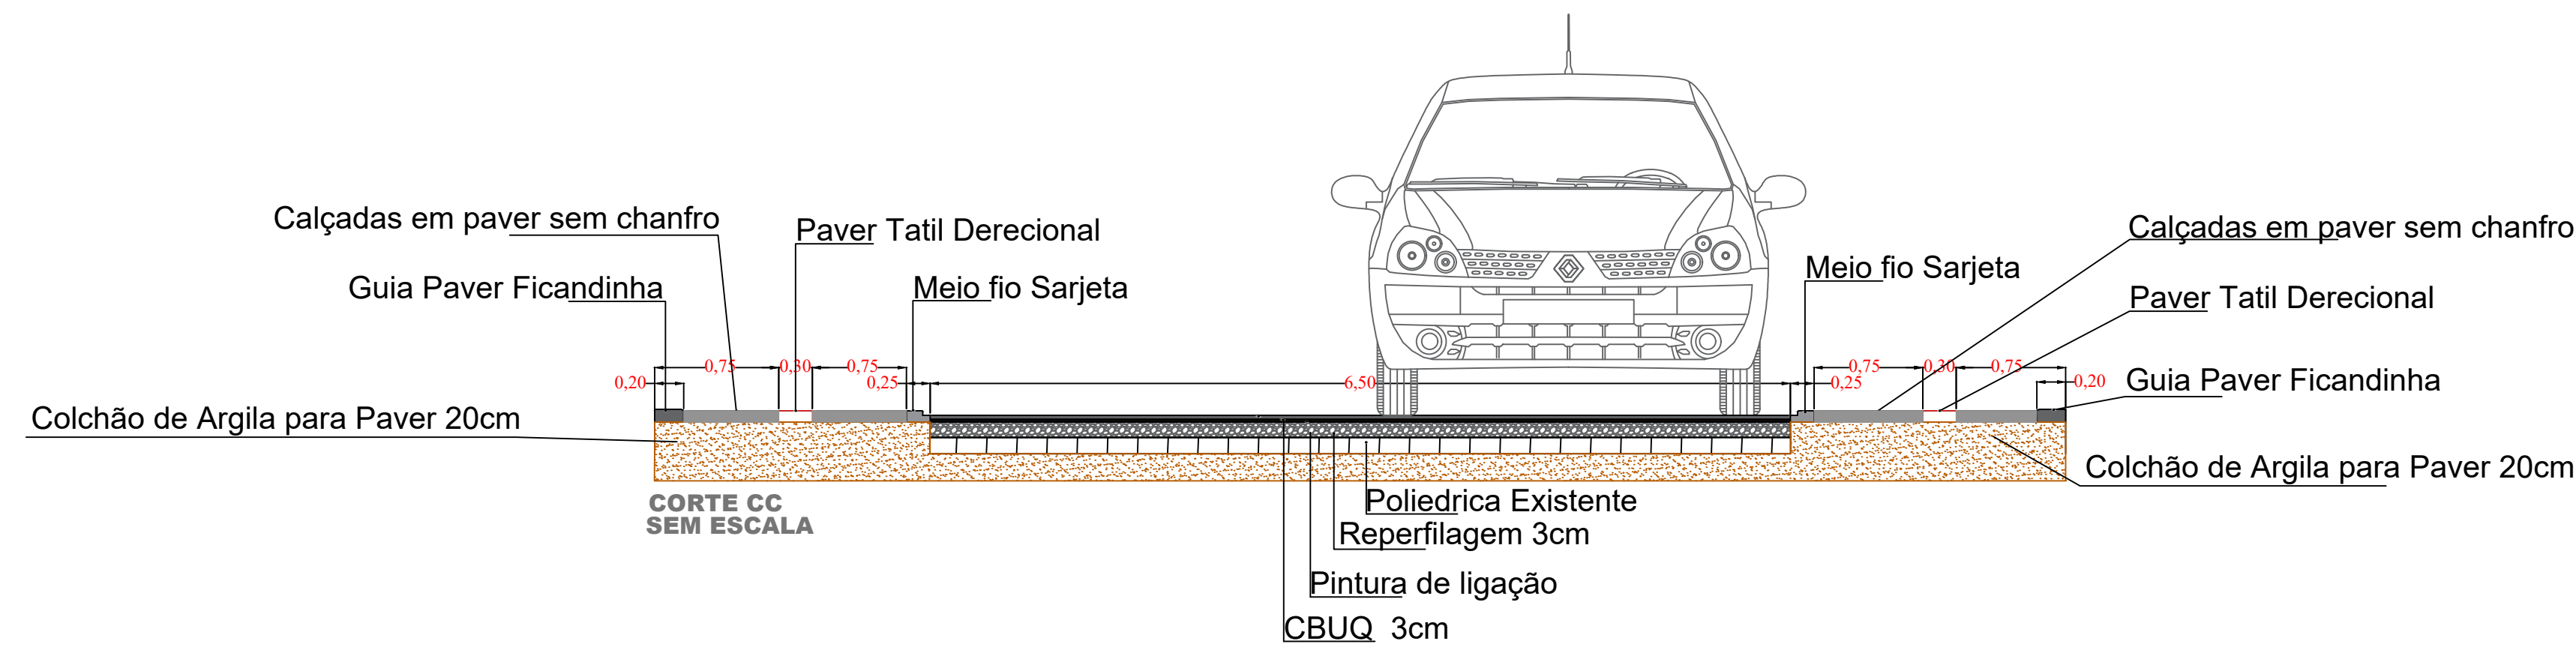

DETALHE MEIO-FIO

PREFEITURA MUNICIPAL	SAÚDE PÚBLICA
----------------------	---------------

PROJETO DE PAVIMENTAÇÃO ASFÁLTICA
PROGRAMA ASFALTO NOVO VIDA NOVA



Rua Vereador Valmor Gomes, 11/59 - Caixa Postal, 01
CEP 85.685 - 000 - Nova Prata do Iguaçu - Paraná. Tel-Fax (046) 3545-1442



OBRA: **PROJETO GEOMETRICO PAVIMENTAÇÃO ASFÁLTICA**
RUA MARCO BURGREVER
NOVA PRATA DO IGUAÇU PERÍMETRO URBANO DA CIDADE PARANÁ

Georeferência:
INDICADAS

RESPONSÁVEL TÉCNICO:

CLEUZA CASTRO DE JESUS
Engenheira Civil e Agrimensora
Crea.: SC 45.442/D

ÁREATOTAL:
INDICADA
ESCALA:
1:500
DATA:
OUTUBRO/2025

LOCALIDADE/BAIRRO:
N. PRATA DO IGUAÇU
SUPERVISOR:
ANDRÉ FAUST
FOLHA:

ELIZETE CAVAZIN
PREFEITA MUNICIPAL

UNICA