

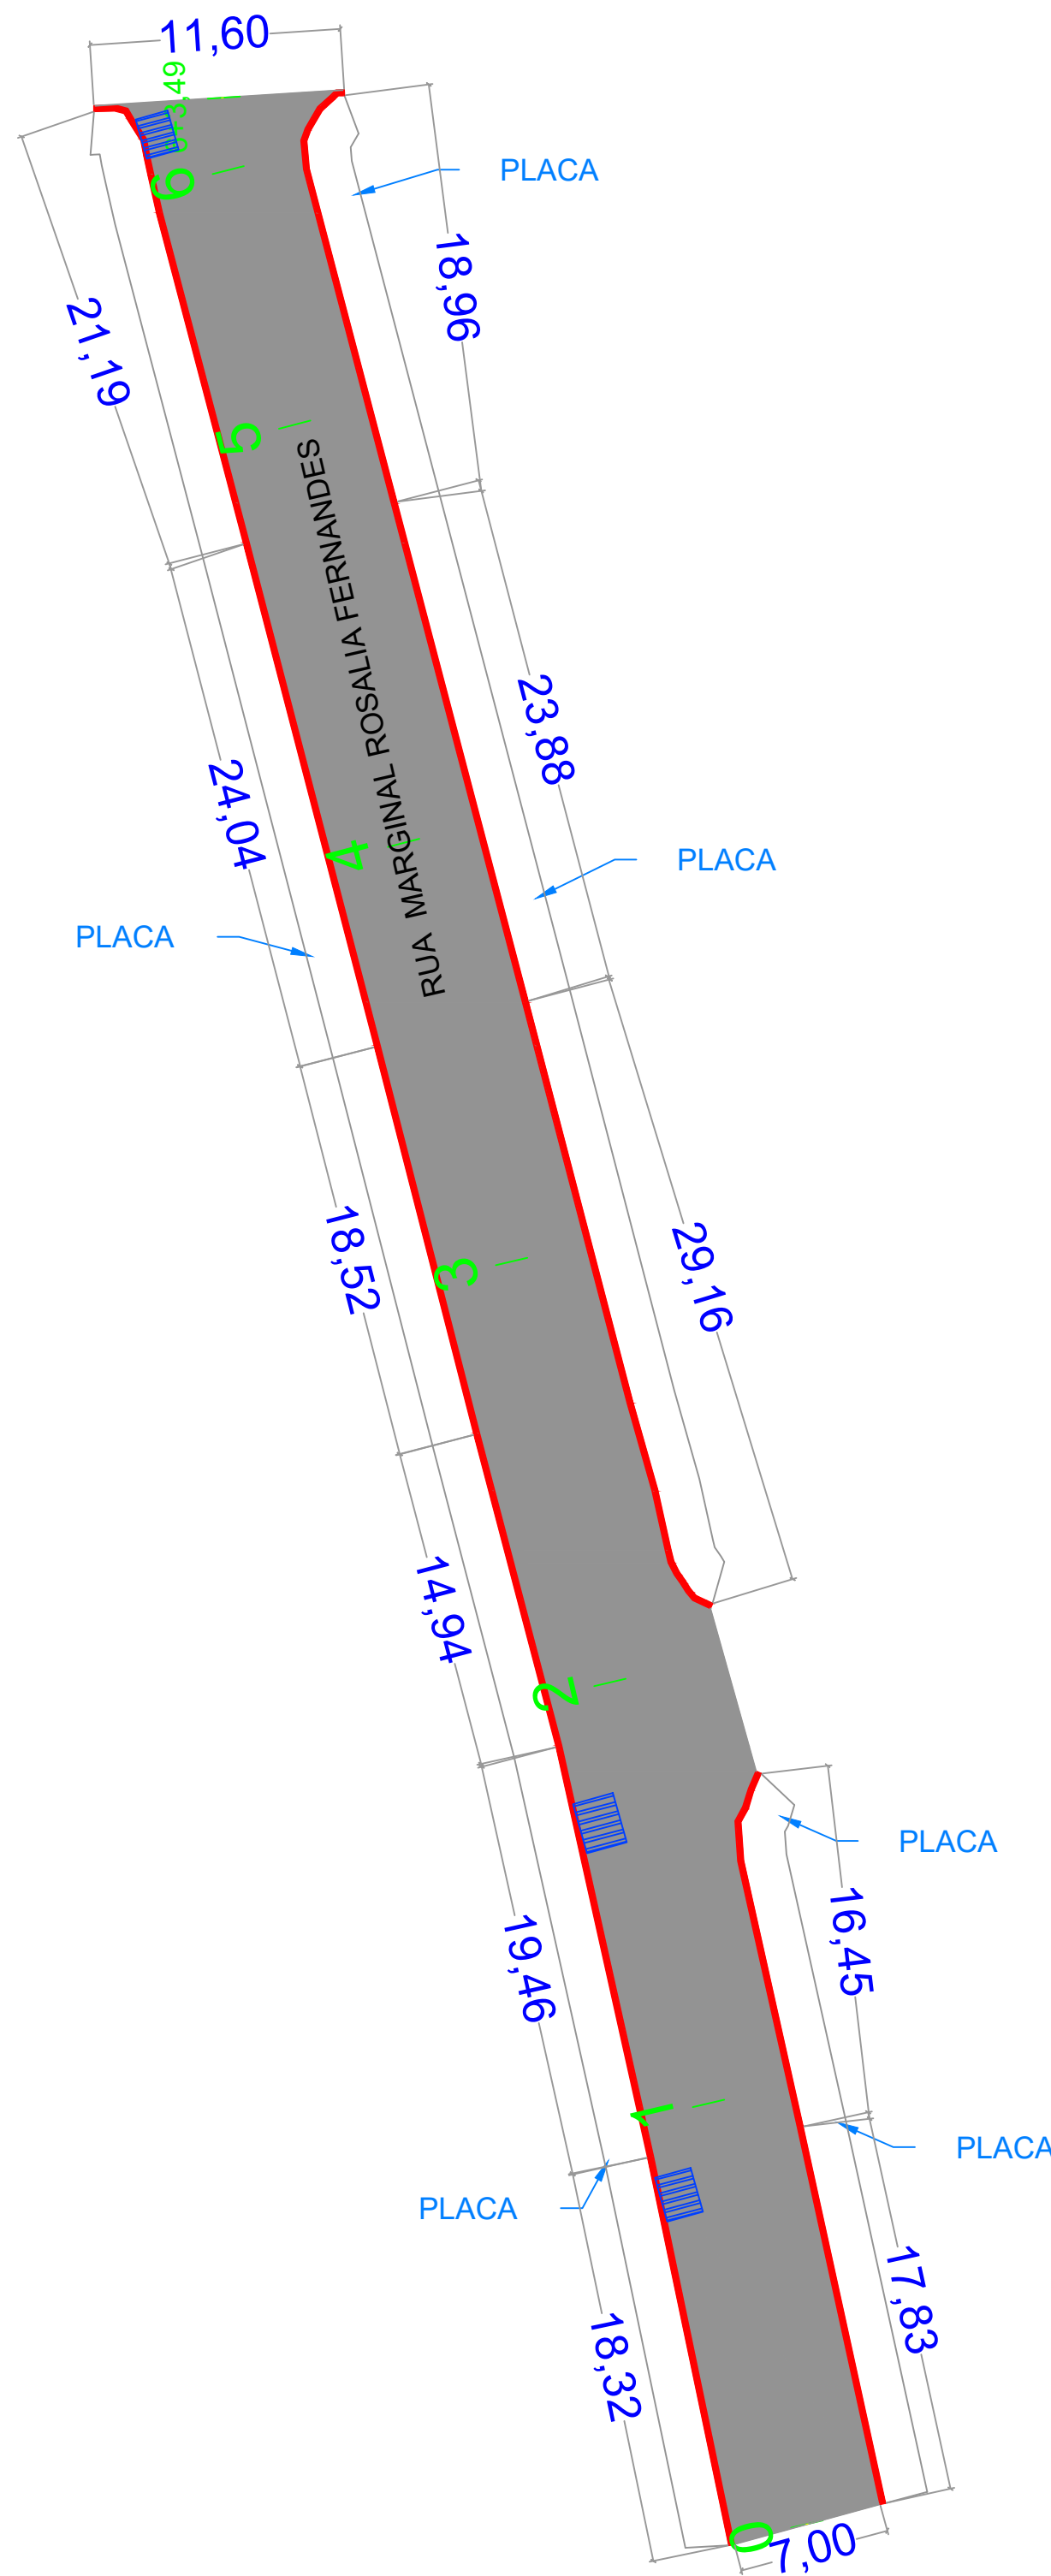
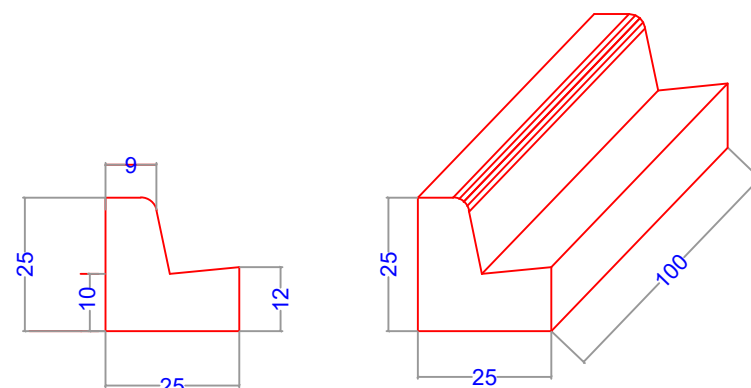


QUANTIDADES TOTAL DA RUA	Quantidade
PINTURA DE LIGAÇÃO	1.704,16 m²
CBUQ	130,66T
MEIO-FIO COM SARJETA	275,75 m
MEIO-FIO GUIA REBAIXADA	00,00 m

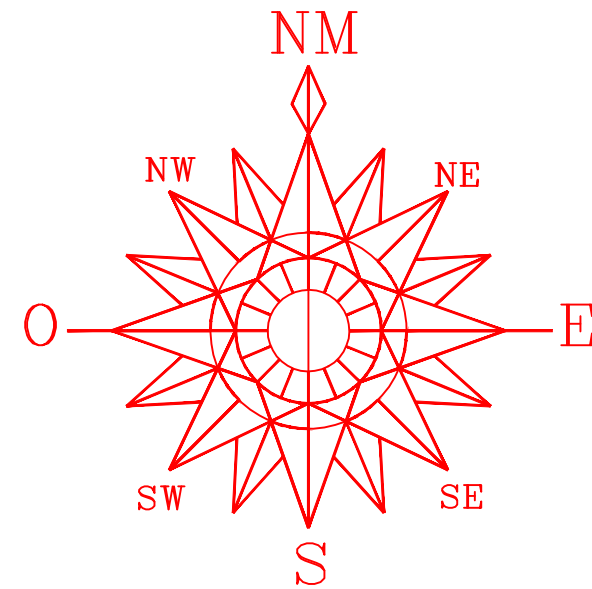

AREA DO PAVIMENTO = 852,08m²

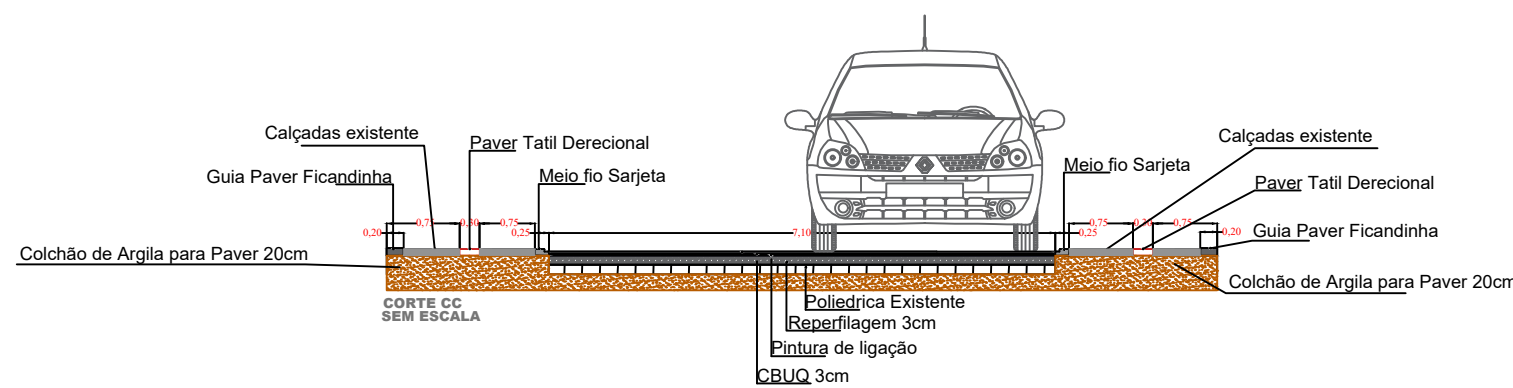

DETALHE MEIO-FIO

PREFEITURA MUNICIPAL	SAÚDE PÚBLICA
----------------------	---------------

PROJETO DE PAVIMENTAÇÃO ASFÁLTICA
PROGRAMA ASFALTO NOVO VIDA NOVA

PREFEITURA MUNICIPAL DE NOVA PRATA DO IGUAÇU



Rua Vereador Valmor Gomes, 11/59 - Caixa Postal, 01
CEP 85.685 - 000 - Nova Prata do Iguaçu - Paraná. Tel-Fax (046) 3545-1442



OBRA: PROJETO GEOMETRICO PAVIMENTAÇÃO ASFÁLTICA
RUA MARGINAL ROSALIA
NOVA PRATA DO IGUAÇU PERÍMETRO URBANO DA CIDADE PARANÁ

Georeferência:
INDICADAS

RESPONSÁVEL TÉCNICO:

CLEUZA CASTRO DE JESUS
Engenheira Civil e Agrimensora
Crea.: SC 45.442/D

ÁREA TOTAL:
INDICADA

ESCALA:
1:500

DATA:
OUTUBRO/2025

LOCALIDADE/BAIRRO:
N. PRATA DO IGUAÇU

SUPERVISOR:
ANDRÉ FAUST

ELIZETE CAVAZIN
PREFEITA MUNICIPAL

FOLHA:

UNICA