

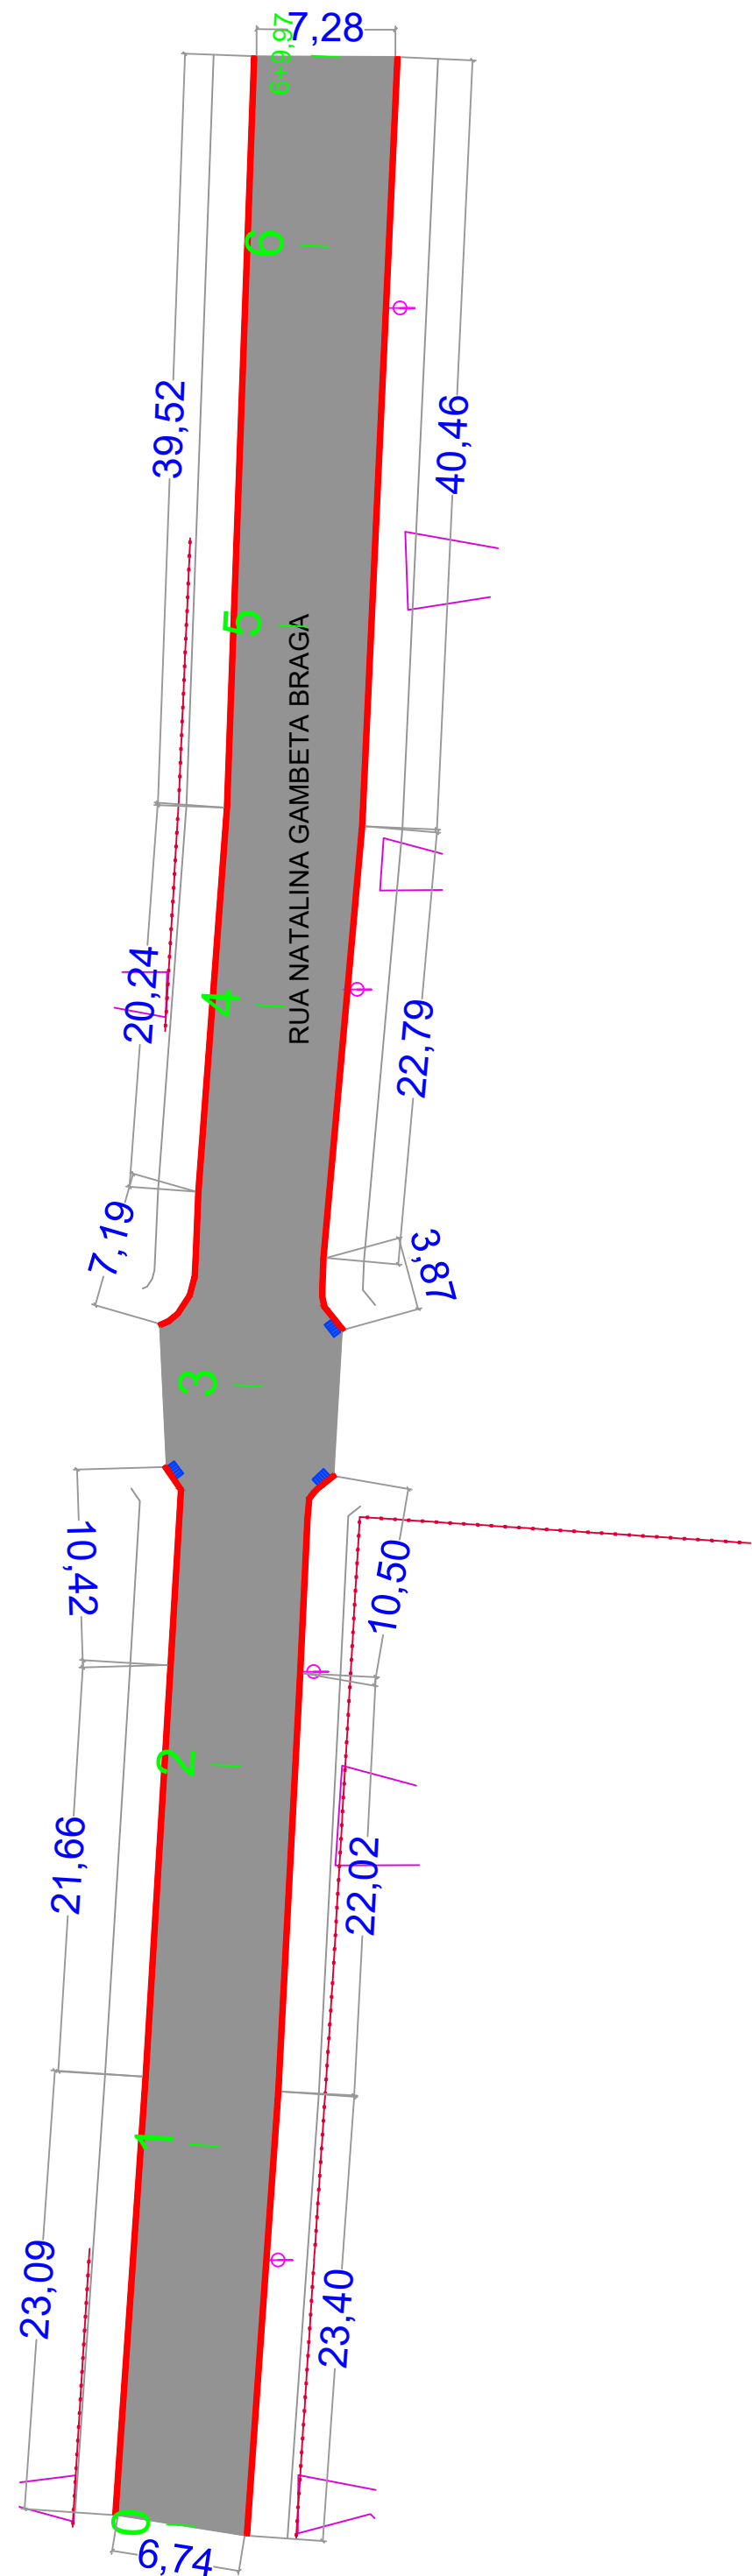
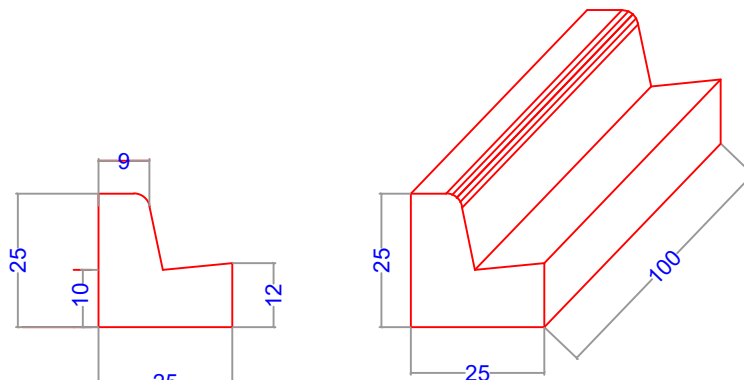


QUANTIDADES TOTAL DA RUA	Quantidade
PINTURA DE LIGAÇÃO	1.793,58 m²
CBUQ	137,50 t
MEIO-FIO COM SARJETA	259,76 m
MEIO-FIO GUIA REBAIXADA	6,00 m

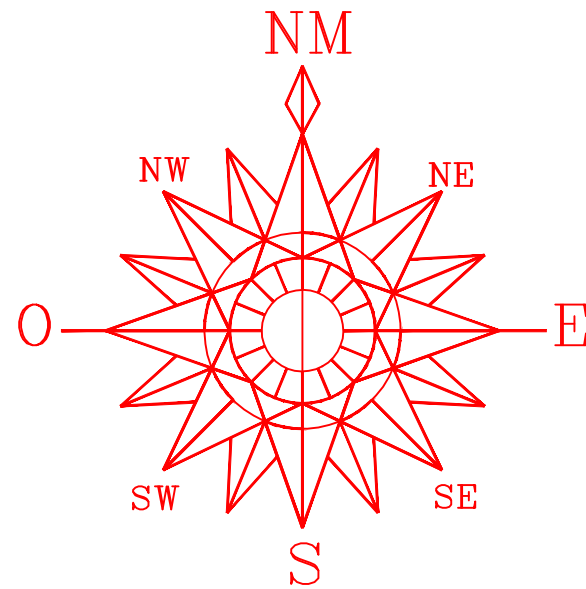

AREA DO PAVIMENTO = 896,79m²

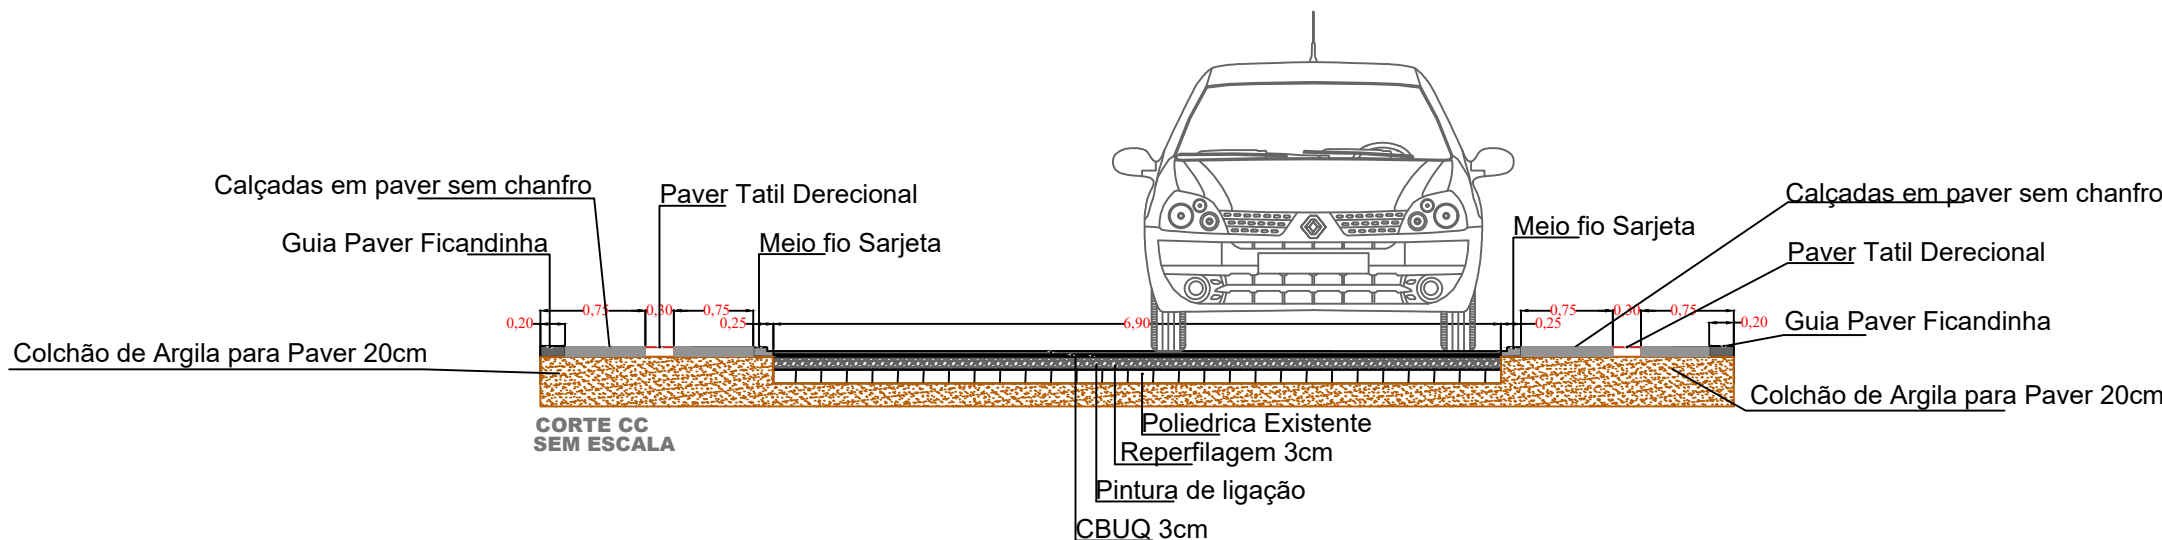

DETALHE MEIO-FIO

PREFEITURA MUNICIPAL	SAÚDE PÚBLICA
-----------------------------	----------------------

PROJETO DE PAVIMENTAÇÃO ASFÁLTICA

PREFEITURA MUNICIPAL DE NOVA PRATA DO IGUAÇU



Rua Vereador Valmor Gomes, 11/59 - Caixa Postal, 01
CEP 85.685 - 000 - Nova Prata do Iguacu - Paraná. Tel-Fax (046) 3545-1442

	OBRA:	PROJETO PAVIMENTAÇÃO ASFÁLTICA RUA NATALINA GAMBETA BRAGA NOVA PRATA DO IGUAÇU PERÍMETRO URBANO DA CIDADE PARANÁ	Georreferência: INDICADAS
RESPONSÁVEL TÉCNICO:	CLEUZA CASTRO DE JESUS Engenheira Civil e Agrimensora Crea.: SC 45.442/D		FOLHA: