

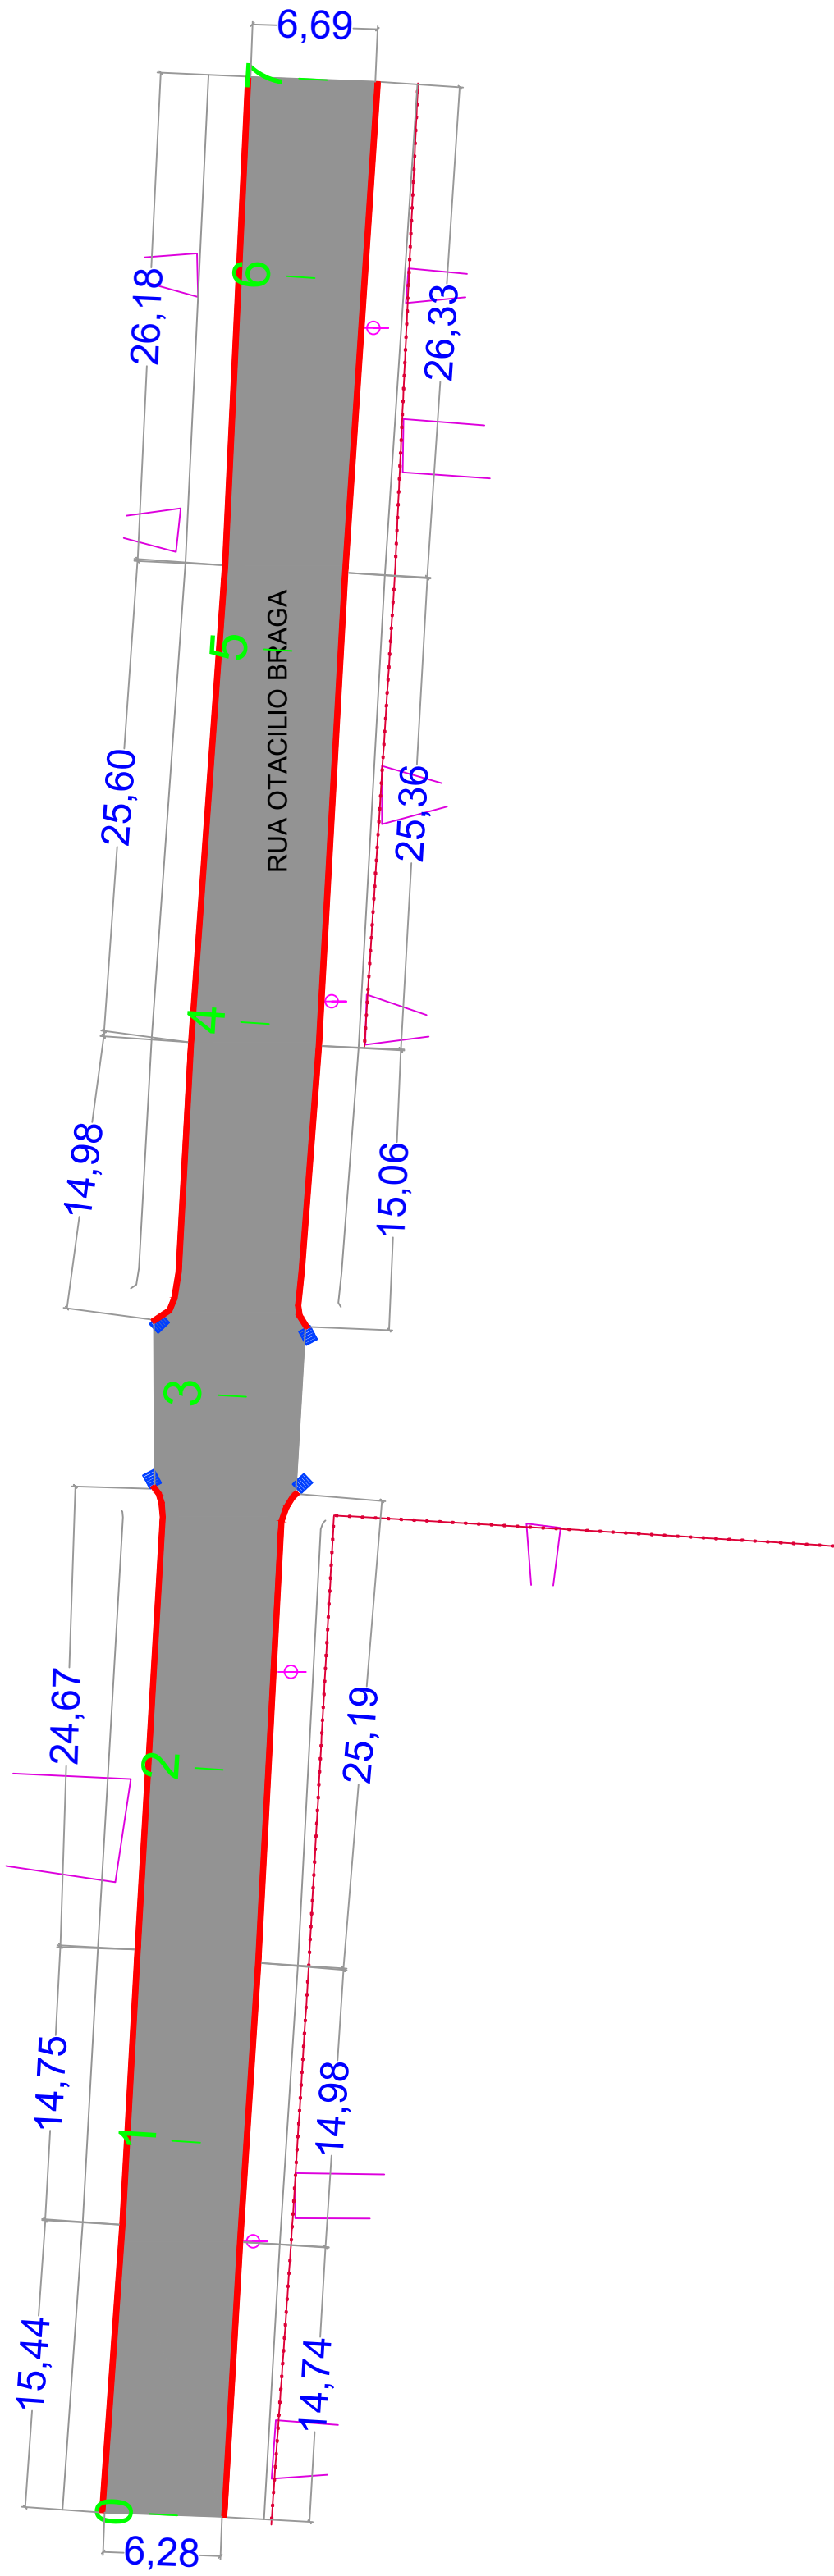
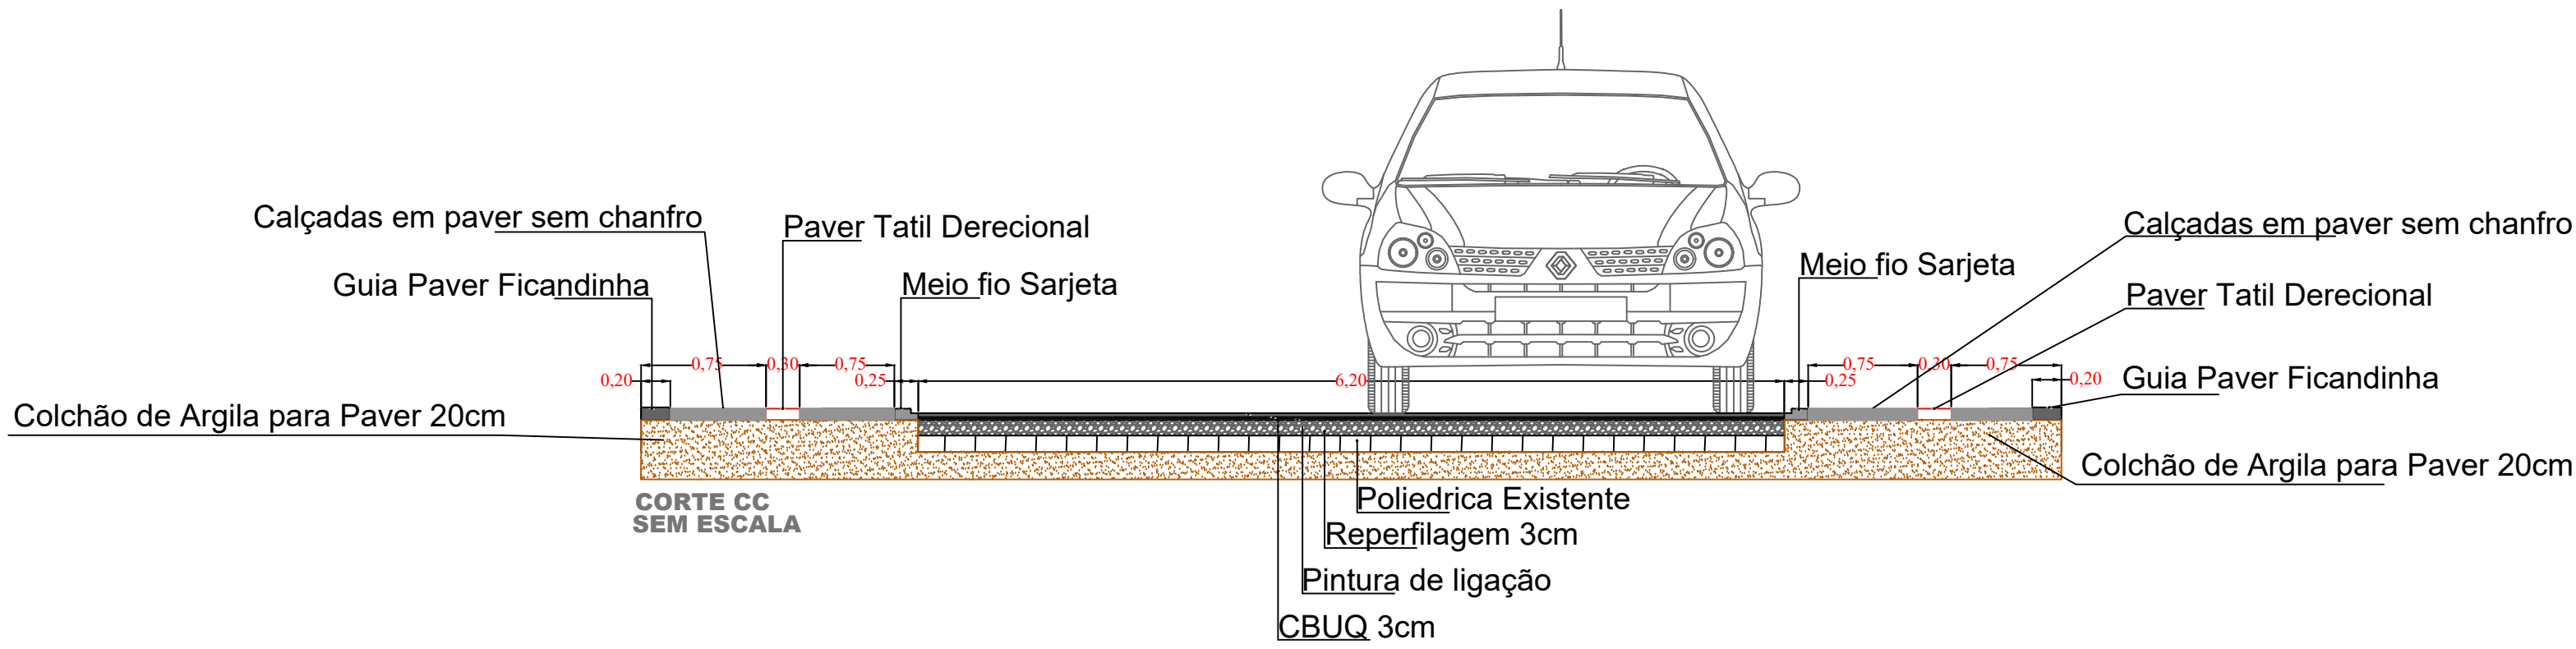


QUANTIDADES TOTAL DA RUA	Quantidade
PINTURA DE LIGAÇÃO	1.736,00 m²
CBUQ	133,10 t
MEIO-FIO COM SARJETA	260,55 m
MEIO-FIO GUIA REBAIXADA	6,00 m

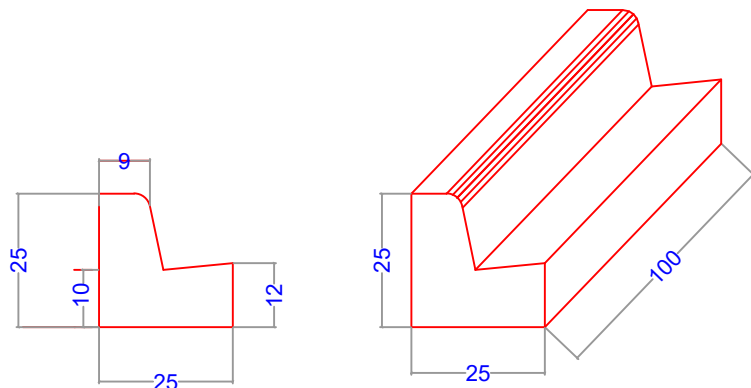

AREA DO PAVIMENTO = 868,00m²

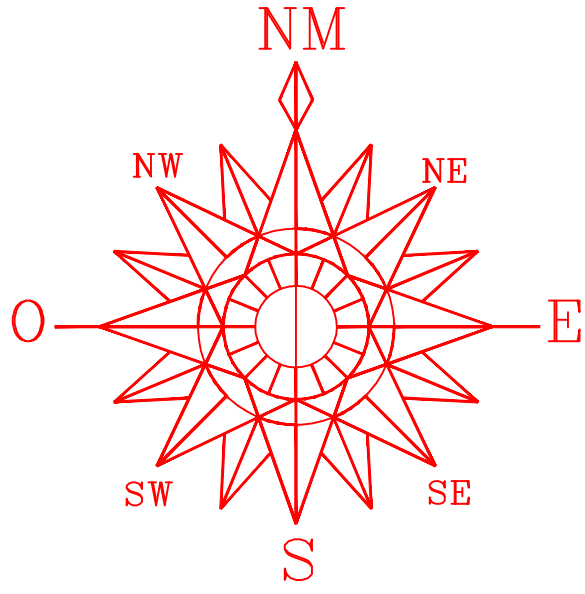

DETALHE MEIO-FIO

PREFEITURA MUNICIPAL

SAÚDE PÚBLICA

PROJETO DE PAVIMENTAÇÃO ASFÁLTICA

PREFEITURA MUNICIPAL DE NOVA PRATA DO IGUAÇU

Rua Vereador Valmor Gomes, 11/59 - Caixa Postal, 01

CEP 85.685 - 000 - Nova Prata do Iguaçu - Paraná. Tel-Fax (046) 3545-1442

OBRA:

PROJETO GEOMETRICO PAVIMENTAÇÃO ASFÁLTICA

RUA OTACILIO BRAGA

NOVA PRATA DO IGUAÇU PERIMETRO URBANO DA CIDADE PARANÁ

Georeferência:

INDICADAS

RESPONSÁVEL TÉCNICO:

CLEUZA CASTRO DE JESUS
Engenheira Civil e Agrimensora
Crea.: SC 45.442/D

ÁREATOTAL:

INDICADA

ESCALA:

1:500

DATA:

OUTUBRO/2025

LOCALIDADE/BAIRRO:

N. PRATA DO IGUAÇU

SUPERVISOR:

ANDRÉ FAUST

FOLHA:

UNICA

ELIZETE CAVAZIN

PREFEITA MUNICIPAL