

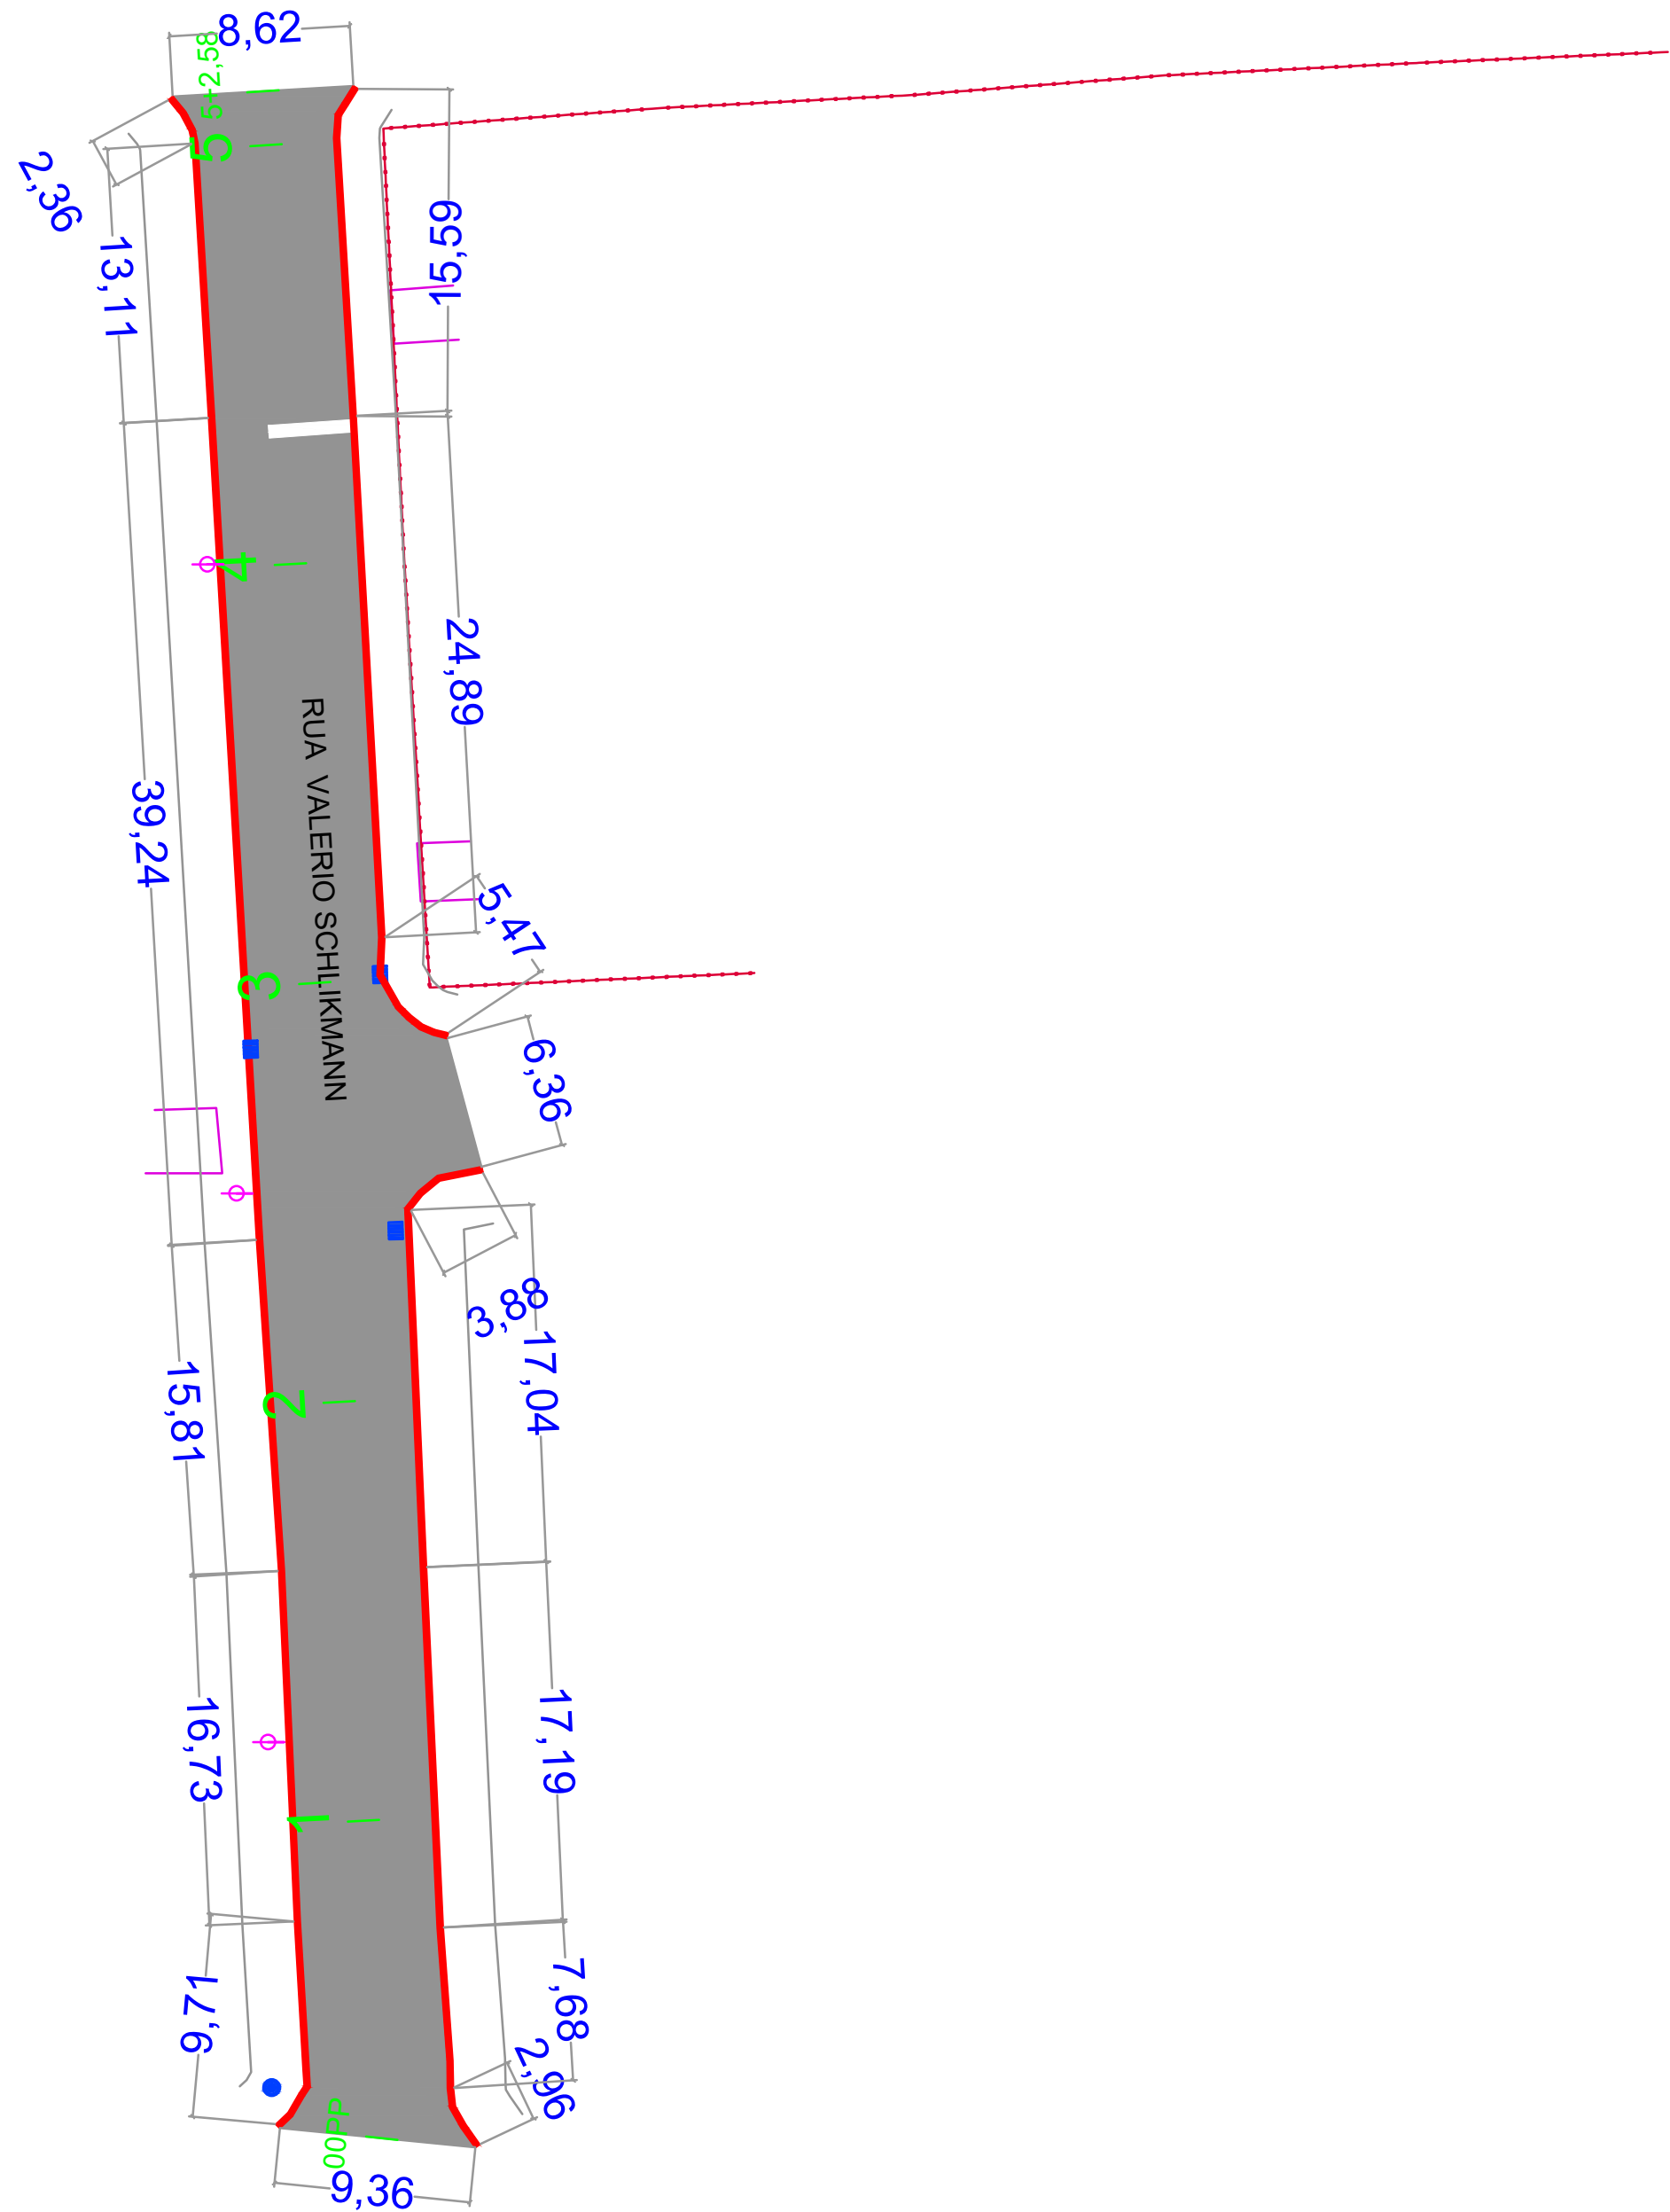


QUANTIDADES TOTAL DA RUA	Quantidade
PINTURA DE LIGAÇÃO	1.313,02 m²
CBUQ	100,68 t
MEIO-FIO COM SARJETA	197,75 m

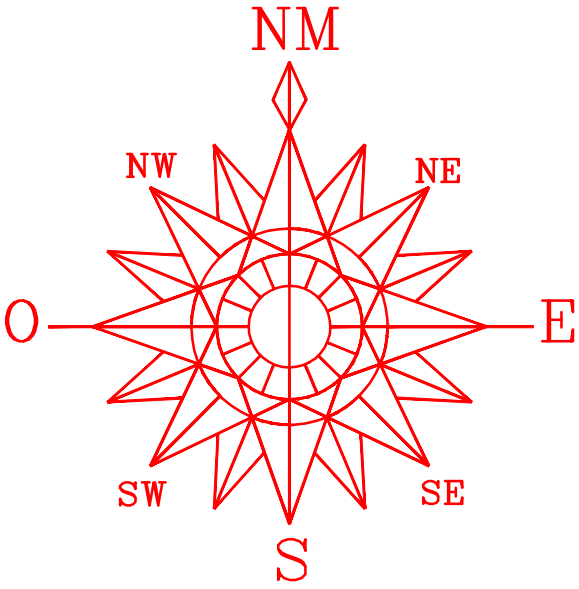

AREA DO PAVIMENTO = 656,51m²

Rua Jose Ilario zatta

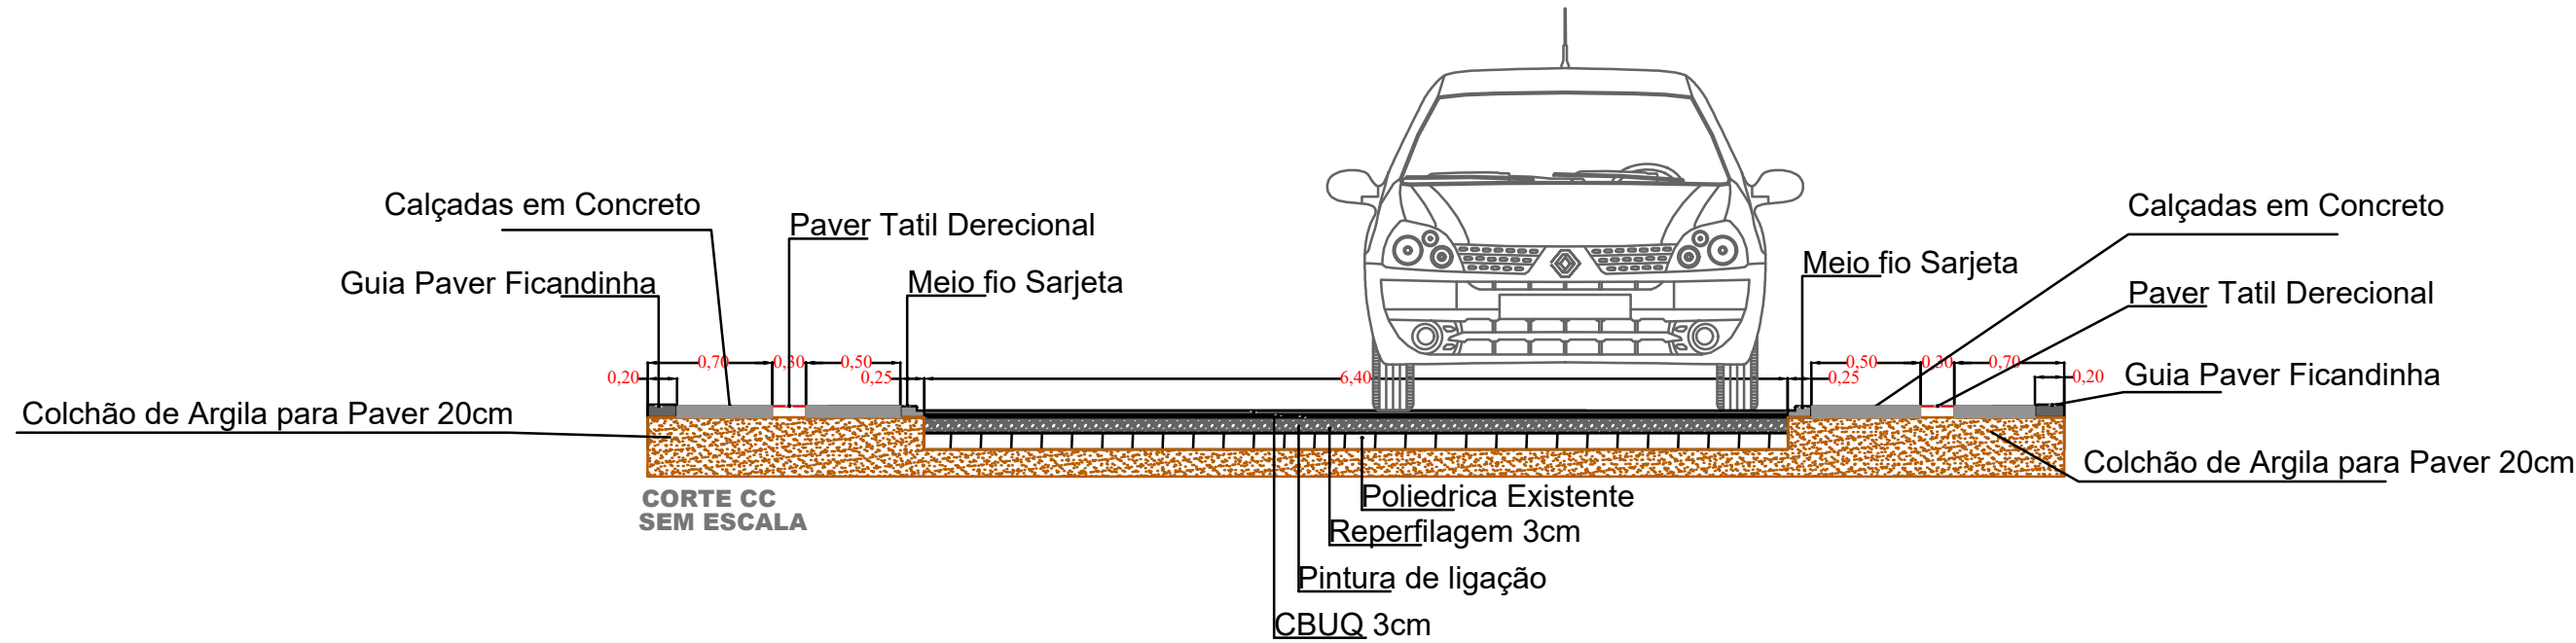

PREFEITURA MUNICIPAL	SAÚDE PÚBLICA
----------------------	---------------

PROJETO DE PAVIMENTAÇÃO ASFÁLTICA

PREFEITURA MUNICIPAL DE NOVA PRATA DO IGUAÇU



Rua Vereador Valmor Gomes, 11/59 - Caixa Postal, 01
CEP 85.685 - 000 - Nova Prata do Iguaçu - Paraná. Tel-Fax (046) 3545-1442



OBRA:	PROJETO PAVIMENTAÇÃO ASFÁLTICA RUA VALERIO SCHLIKMAM	Georeferência:
NOVA PRATA DO IGUAÇU	PERIMETRO URBANO DA CIDADE	INDICADAS

RESPONSÁVEL TÉCNICO:	ÁREATOTAL: INDICADA	LOCALIDADE/BAIRRO:	SUPERVISOR:	FOLHA:
CLEUZA CASTRO DE JESUS Engenheira Civil e Agrimensora Crea.: SC 45.442/D	ESCALA: 1:500	N. PRATA DO IGUAÇU	ANDRÉ FAUST	UNICA
DATA: MAIO/2025	ELIZETE CAVAZIN PREFEITA MUNICIPAL			