



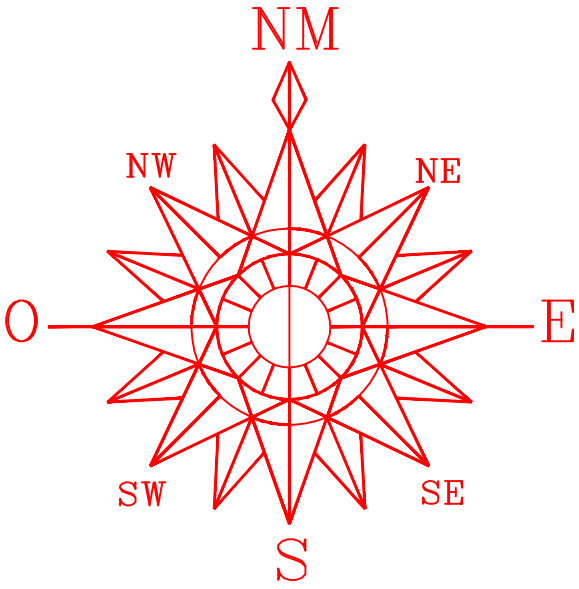


QUANTIDADES TOTAL DA RUA	Quantidade
PINTURA DE LIGAÇÃO	654,60 m²
CBUQ	50,18 t
MEIO-FIO COM SARJETA	98,52 m

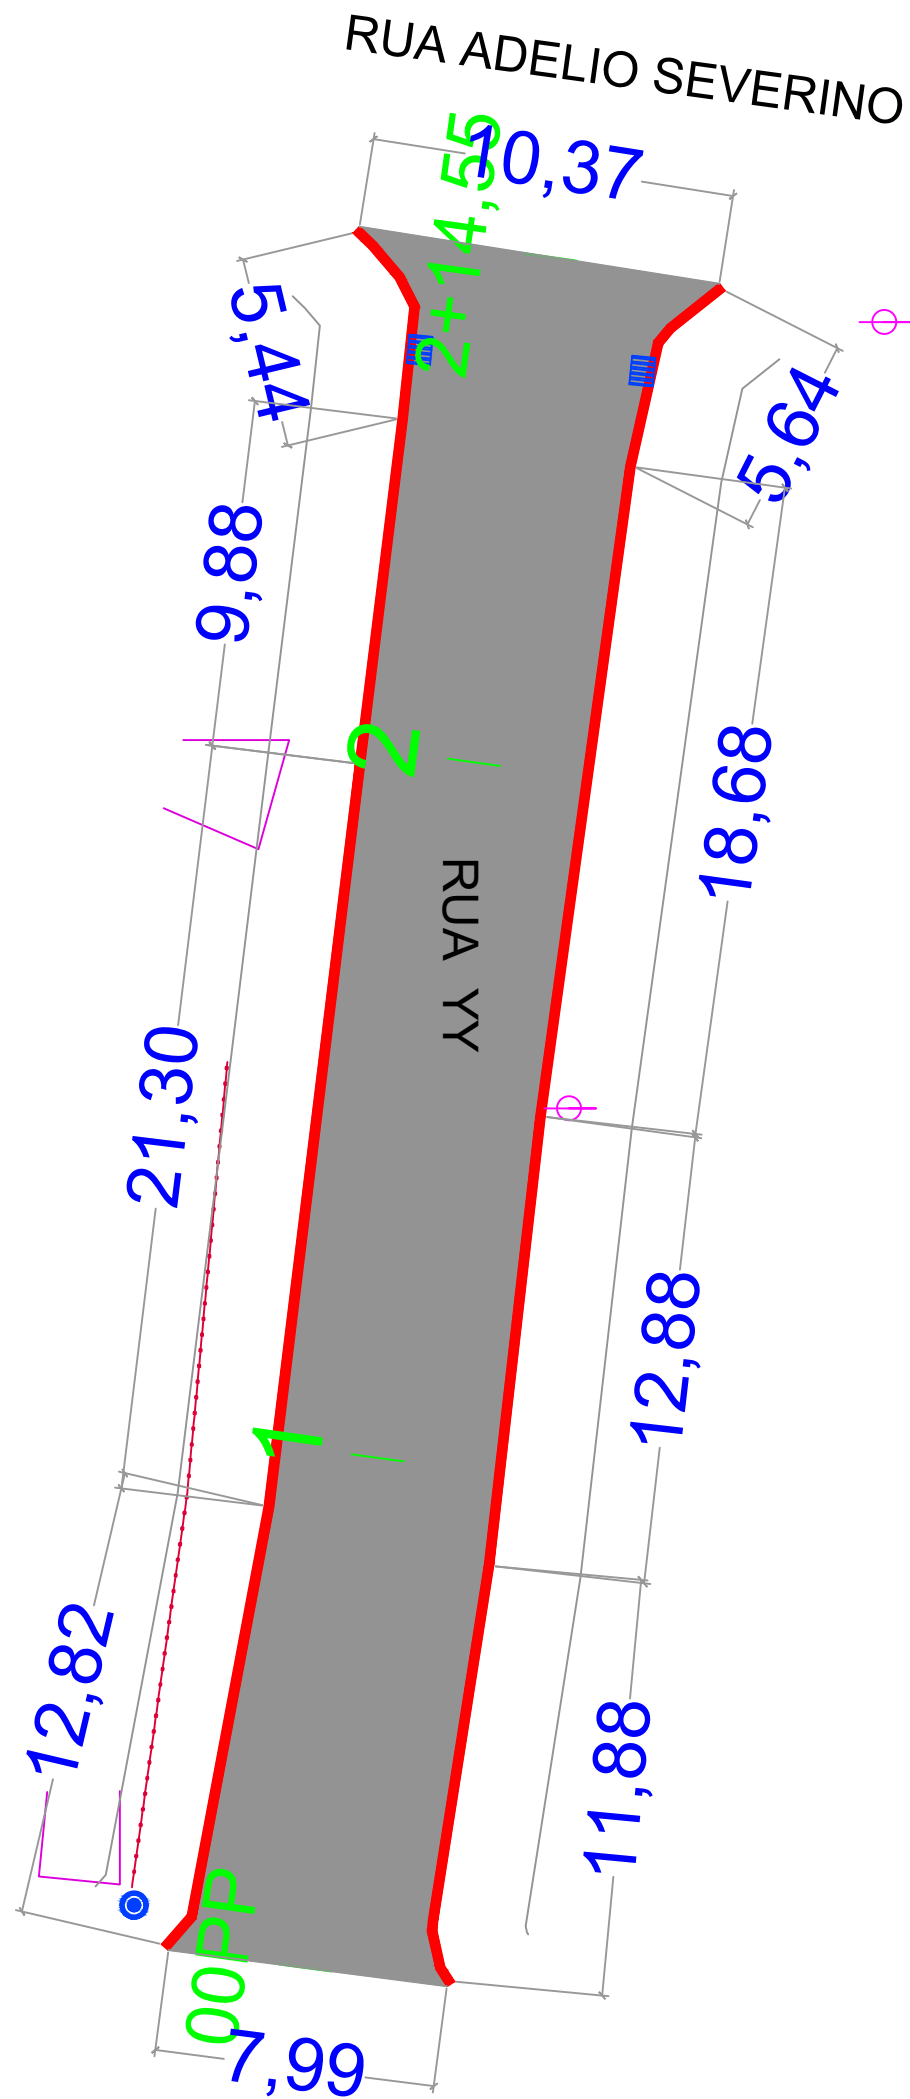

Rua Jose Ilario zatta

AREA DO PAVIMENTO = 327,30m²

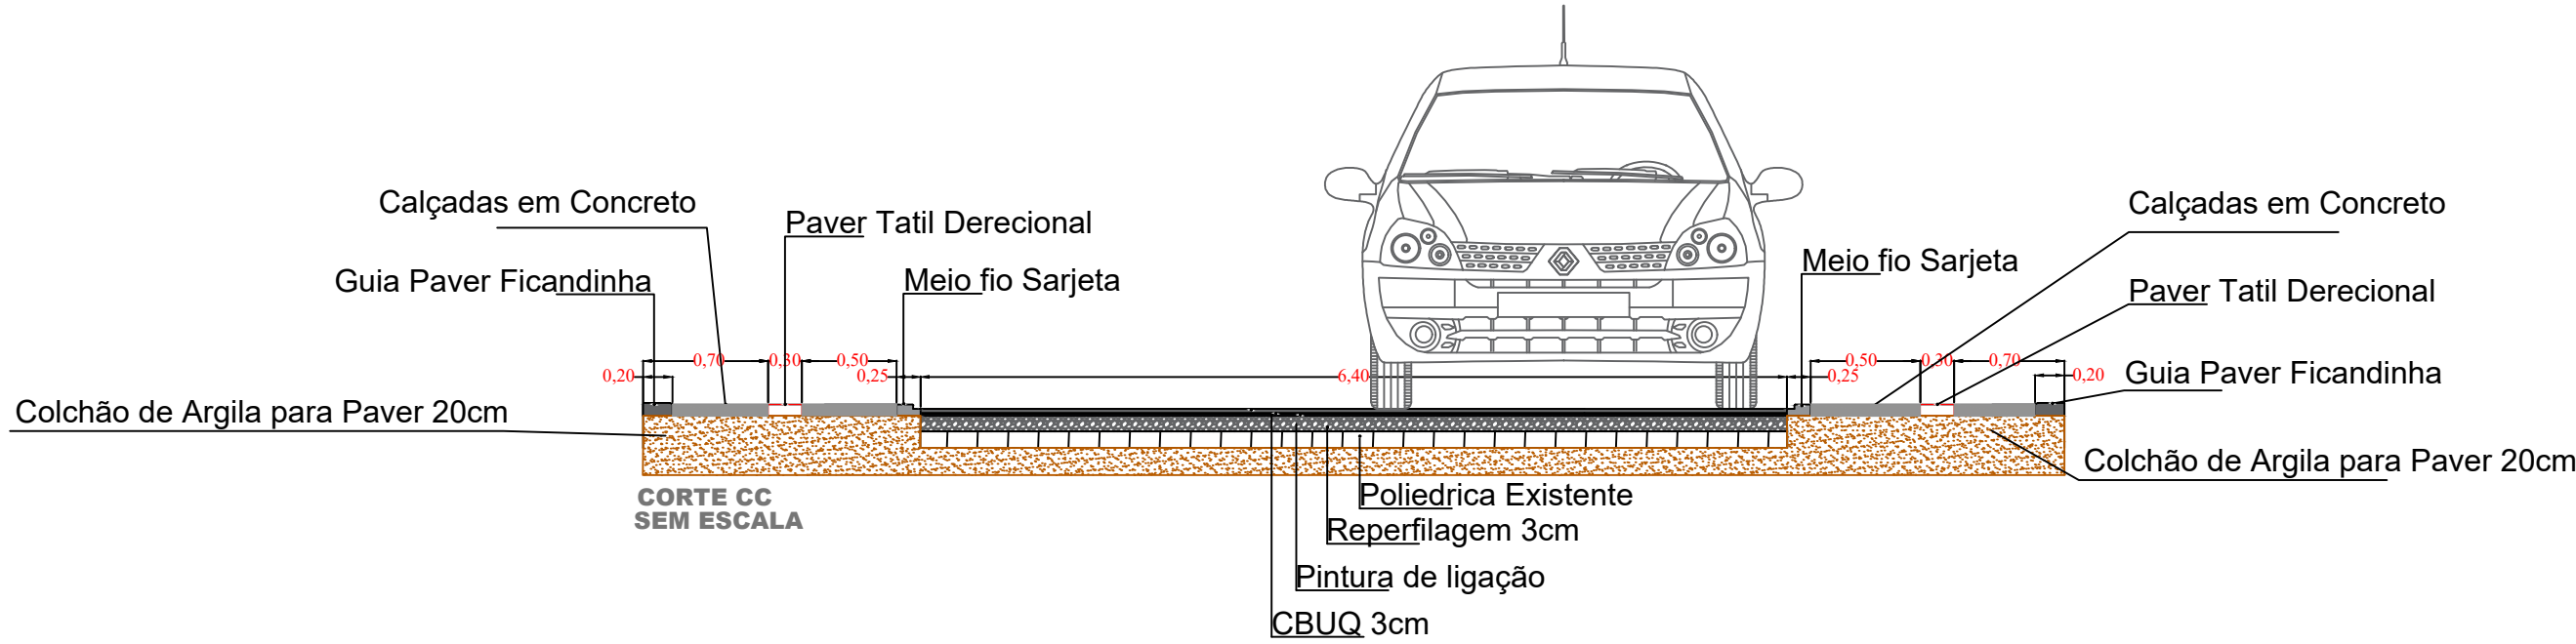

PREFEITURA MUNICIPAL	SAÚDE PÚBLICA
PROJETO DE PAVIMENTAÇÃO ASFÁLTICA	
PREFEITURA MUNICIPAL DE NOVA PRATA DO IGUAÇU	
	Rua Vereador Valmor Gomes, 11/59 - Caixa Postal, 01 CEP 85.685 - 000 - Nova Prata do Iguaçu - Paraná. Tel-Fax (046) 3545-1442
	OBRA: PROJETO PAVIMENTAÇÃO ASFALTICA RUA YY NOVA PRATA DO IGUAÇU PERIMETRO URBANO DA CIDADE PARANÁ
Georeferência: INDICADAS	RESPONSÁVEL TÉCNICO: CLEUZA CASTRO DE JESUS Engenheira Civil e Agrimensora Crea.: SC 45.442/D
ÁREATOTAL: INDICADA ESCALA: 1:500 DATA: MAIO/2025	LOCALIDADE/BAIRRO: N. PRATA DO IGUAÇU SUPERVISOR: ANDRÉ FAUST FOLHA: UNICA