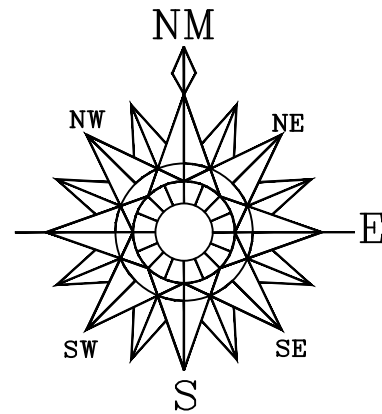


PREFEITURA MUNICIPAL

SAÚDE PÚBLICA

PROJETO PERFIL LONGITUDINAL BORDA DIREITA PAVIMENTAÇÃO COM PEDRAS IRREGULARES SANTA INÊS

PREFEITURA MUNICIPAL DE NOVA PRATA DO IGUAÇU

Rua Vereador Valmor Gomes, 11/59 - Caixa Postal, 01
CEP 85.625 - 000 - Nova Prata do Iguaçu - Paraná. Tel-Fax (046) 3545-1442

OBRA:

PAVIMENTAÇÃO COM PEDRAS IRREGULARES

NOVA PRATA DO IGUAÇU ESTRADAS RURAIS PARANÁ

RESPONSÁVEL TÉCNICO:

CLEUZA CASTRO DE JESUS
Engenheira Civil e Agrimensora
Crea: SC 45.442/D

ÁREA TOTAL:

2.400,00m²

ESCALA:

1/500

LOCALIDADE/BAIRRO:

N. PRATA DO IGUAÇU

Desenvolvimento Proj:

ANDRÉ FAIST

DATA:

JANEIRO /2025



Georeferência:

INDICADAS


ELIZETE CAVAZIN

PREFEITA MUNICIPAL

01-04

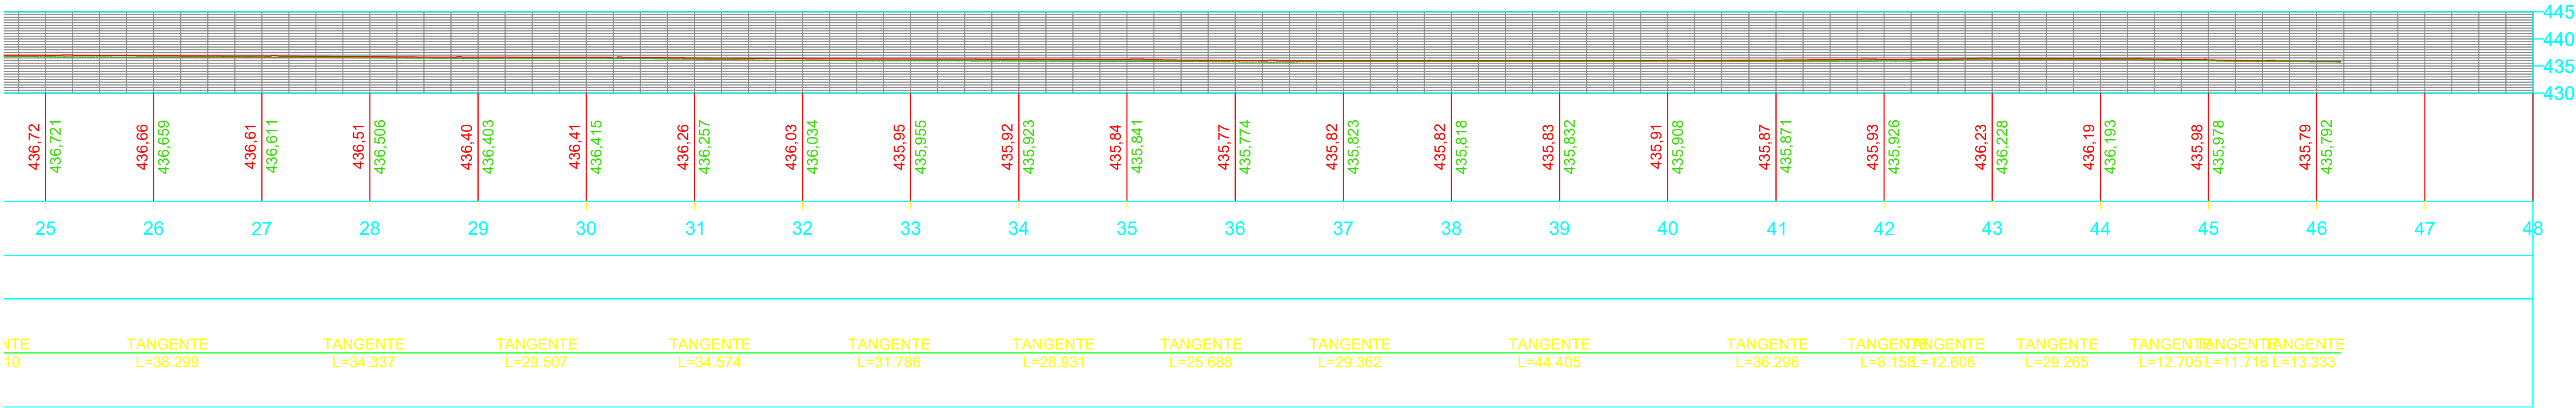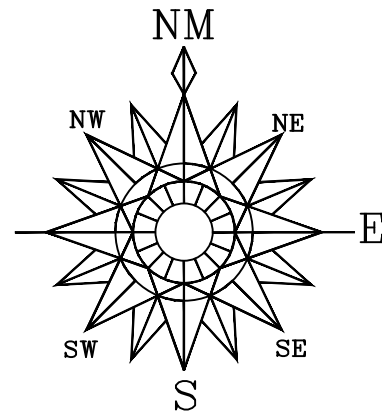

PREFEITURA MUNICIPAL		SAÚDE PÚBLICA	
PROJETO PERFIL LONGITUDINAL BORDA DIREITA PAVIMENTAÇÃO COM PEDRAS IRREGULARES SANTA INÊS			
PREFEITURA MUNICIPAL DE NOVA PRATA DO IGUAÇU Rua Vereador Valmor Gomes, 1 1/59 - Caixa Postal, 01 CEP 85.625 - 000 - Nova Prata do Iguaçu - Paraná. Tel-Fax (046) 3545-1442			
	OBRA: NOVA PRATA DO IGUAÇU ESTRADAS RURAIS		PARANÁ
RESPONSÁVEL TÉCNICO: CLEUZA CASTRO DE JESUS Engenheira Civil e Agrimensora Crea: SC 45.442/D	ÁREA TOTAL: 2.400,00m²	LOCALIDADE/BAIRRO: N. PRATA DO IGUAÇU	Desenvolvimento Proj: ANDRÉ FAIST
ESCALA: 1/500	DATA: JANEIRO /2025	ELIZETE CAVAZIN PREFEITA MUNICIPAL	
			01-04

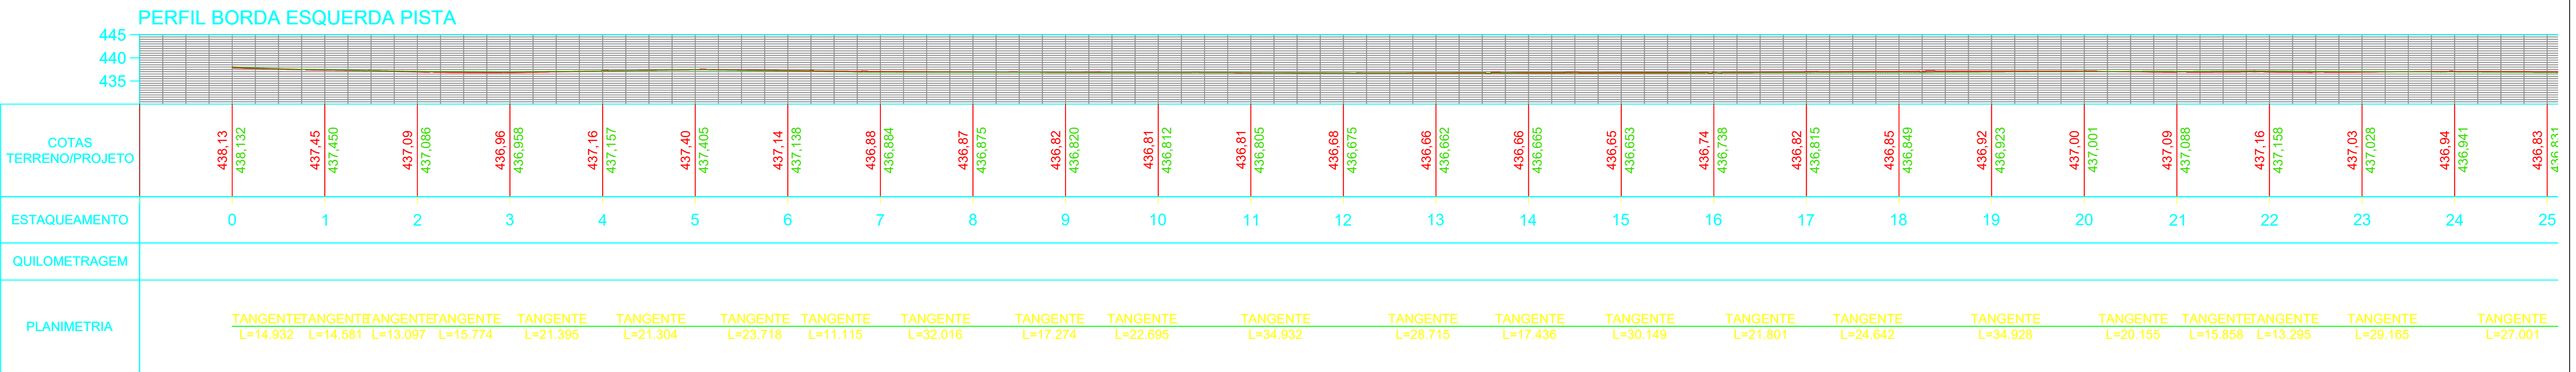01-04

