



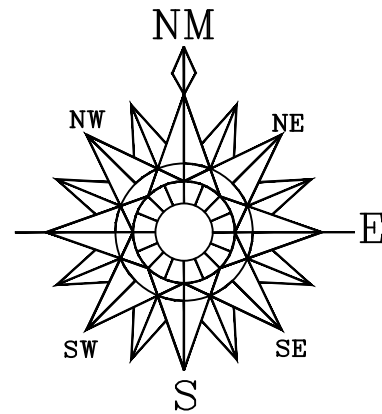

PERFIL TR-01 - BORDA DIREITA

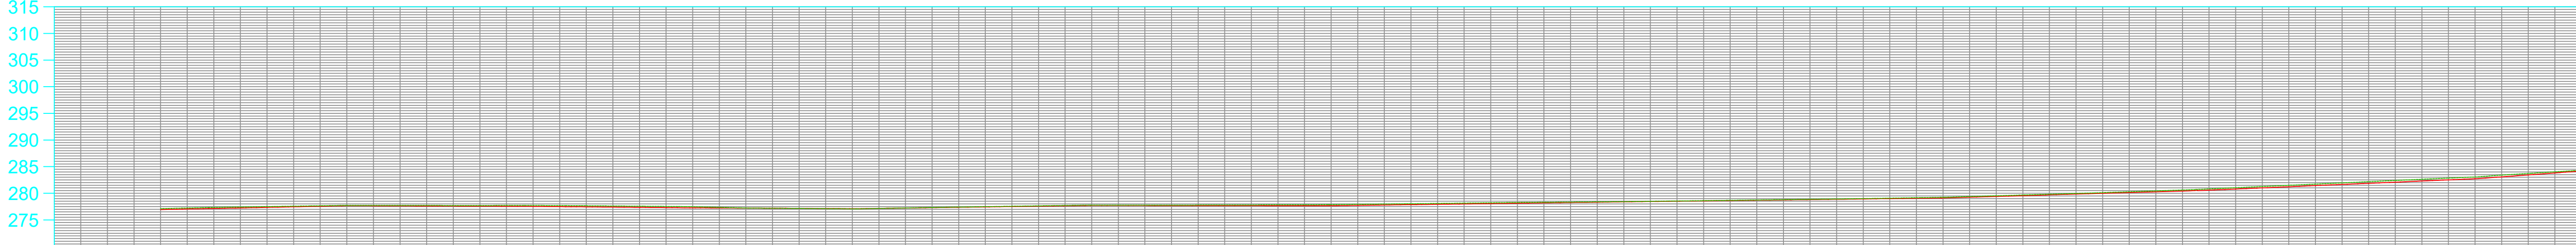

ESTAQUEAMENTO	0	1	2	3	4	5	6	7	8	9	10	11	12	13	14	15	16	17	18	19	20	21	22
QUILOMETRAGEM																							
PLANIMETRIA		TANGENTE L=34.987	TANGENTE L=33.530	TANGENTE L=30.174	TANGENTE L=32.202	TANGENTE L=43.978	TANGENTE L=44.913	TANGENTE L=56.826	TANGENTE L=58.598	TANGENTE L=47.419	TANGENTE L=85.291												



PREFEITURA MUNICIPAL	SAÚDE PÚBLICA

PROJETO PERFIL LONGITUDINAL BORDA DIREITA PAVIMENTAÇÃO COM PEDRAS IRREGULARES VILA SALETE GAUCHA

PREFEITURA MUNICIPAL DE NOVA PRATA DO IGUAÇU

Rua Vereador Valmor Gomes, 11/59 - Caixa Postal, 01
CEP 85.625 - 000 - Nova Prata do Iguaçu - Paraná. Tel-Fax (046) 3545-1442

	OBRA:	PAVIMENTAÇÃO COM PEDRAS IRREGULARES		Georeferência:
	NOVA PRATA DO IGUAÇU	ESTRADAS RURAIS	PARANÁ	INDICADAS
RESPONSÁVEL TÉCNICO:	ÁREA TOTAL: 2.400,00m²	LOCALIDADE/BAIRRO: N. PRATA DO IGUAÇU	Desenvolvimento Proj: ANDRÉ FAIST	FOLHA:
CLEUZA CASTRO DE JESUS Engenheira Civil e Agrimensora Crea: SC 45.442/D	ESCALA: 1/500	DATA: JANEIRO /2025	ELIZETE CAVAZIN PREFEITA MUNICIPAL	01-04

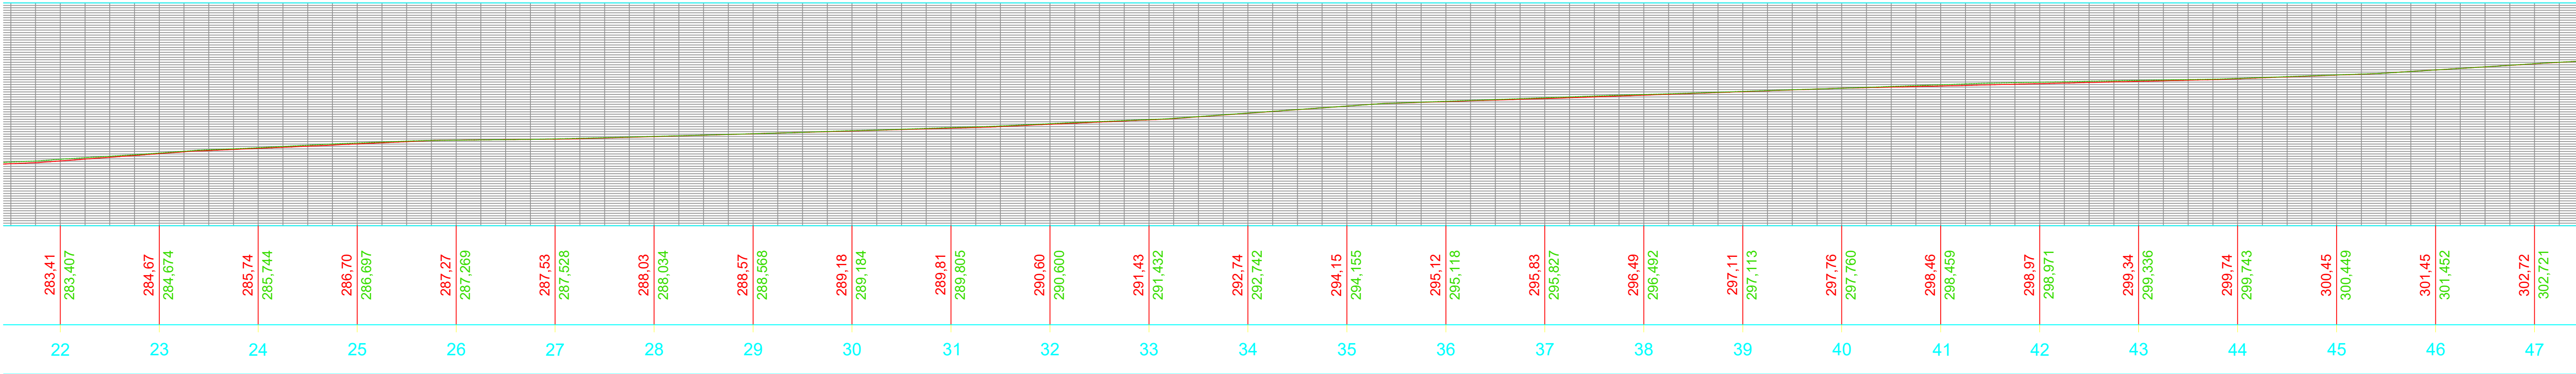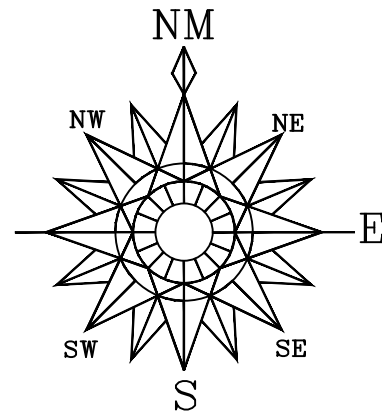

ITE	TANGENTE	TANGENTE	TANGENTE	TANGENTE	TANGENTE	TANGENTE	TANGENTE	TANGENTE	TANGENTE	TANGENTE	TANGENTE	TANGENTE	TANGENTE	TANGENTE	TANGENTE	TANGENTE	TANGENTE	TANGENTE	TANGENTE	TANGENTE	TANGENTE	TANGENTE	TANGENTE	TANGENTE	TANGENTE	TANGENTE
91	L=27.153	L=20.551	L=28.079	L=37.376	L=24.128	L=23.503	L=34.968	L=43.762	L=40.329	L=51.438	L=29.542	L=47.258	L=32.843	L=33.658												



PREFEITURA MUNICIPAL	SAÚDE PÚBLICA
----------------------	---------------

PROJETO PERFIL LONGITUDINAL BORDA DIREITA PAVIMENTAÇÃO COM PEDRAS IRREGULARES VILA SALETE GAUCHA

PREFEITURA MUNICIPAL DE NOVA PRATA DO IGUAÇU

Rua Vereador Valmor Gomes, 11/59 - Caixa Postal, 01
CEP 85.625 - 000 - Nova Prata do Iguaçu - Paraná. Tel-Fax (046) 3545-1442

	OBRA:	PAVIMENTAÇÃO COM PEDRAS IRREGULARES		Georeferência:
	NOVA PRATA DO IGUAÇU	ESTRADAS RURAIS	PARANÁ	INDICADAS
RESPONSÁVEL TÉCNICO:	ÁREA TOTAL: 2.400,00m²	LOCALIDADE/BAIRRO: N. PRATA DO IGUAÇU	Desenvolvimento Proj: ANDRÉ FAIST	FOLHA:
CLEUZA CASTRO DE JESUS Engenheira Civil e Agrimensora Crea: SC 45.442/D	ESCALA: 1/500	DATA: JANEIRO /2025	ELIZETE CAVAZIN PREFEITA MUNICIPAL	

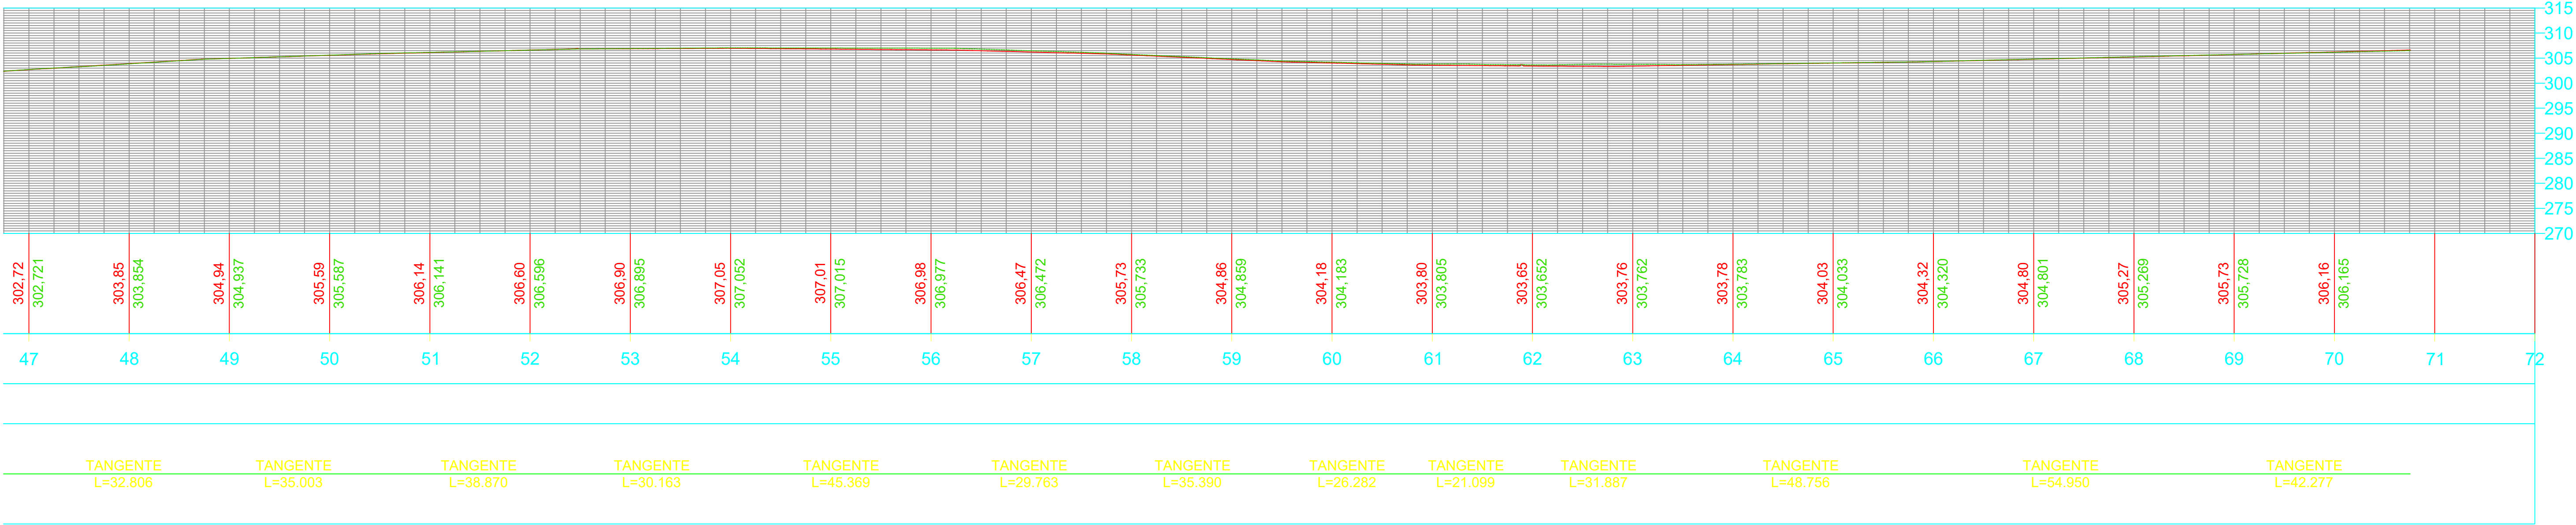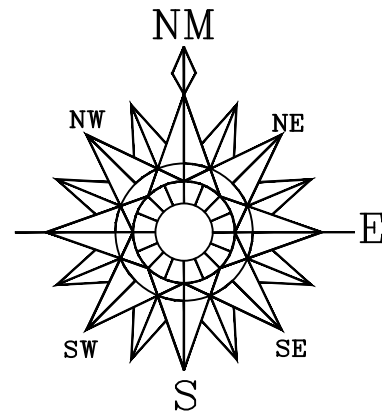

PREFEITURA MUNICIPAL	SAÚDE PÚBLICA
----------------------	---------------


PROJETO PERFIL LONGITUDINAL BORDA DIREITA PAVIMENTAÇÃO COM PEDRAS IRREGULARES VILA SALETE GAÚCHA




PREFEITURA MUNICIPAL DE NOVA PRATA DO IGUAÇU

Rua Vereador Valmor Gomes, 11/59 - Caixa Postal, 01
CEP 85.625 - 000 - Nova Prata do Iguaçu - Paraná. Tel-Fax (046) 3545-1442

	OBRA:	PAVIMENTAÇÃO COM PEDRAS IRREGULARES			Georeferência: INDICADAS
	NOVA PRATA DO IGUAÇU ESTRADAS RURAIS PARANÁ				
RESPONSÁVEL TÉCNICO:	ÁREA TOTAL: 2.400,00m²	LOCALIDADE/BAIRRO: N. PRATA DO IGUAÇU	Desenvolvimento Proj: ANDRÉ FAIST	FOLHA:	
CLEUZA CASTRO DE JESUS Engenheira Civil e Agrimensora Crea: SC 45.442/D	ESCALA: 1/500	ELIZETE CAVAZIN PREFEITA MUNICIPAL		01-04	
		DATA: JANEIRO/2025			

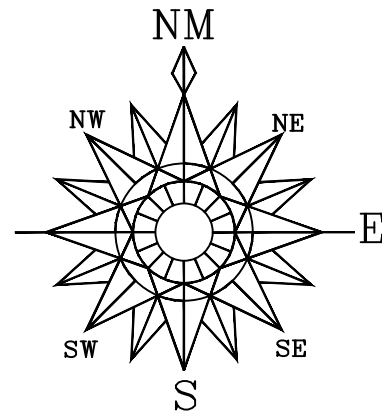

PERFIL TR-01 - BORDA ESQUERDA

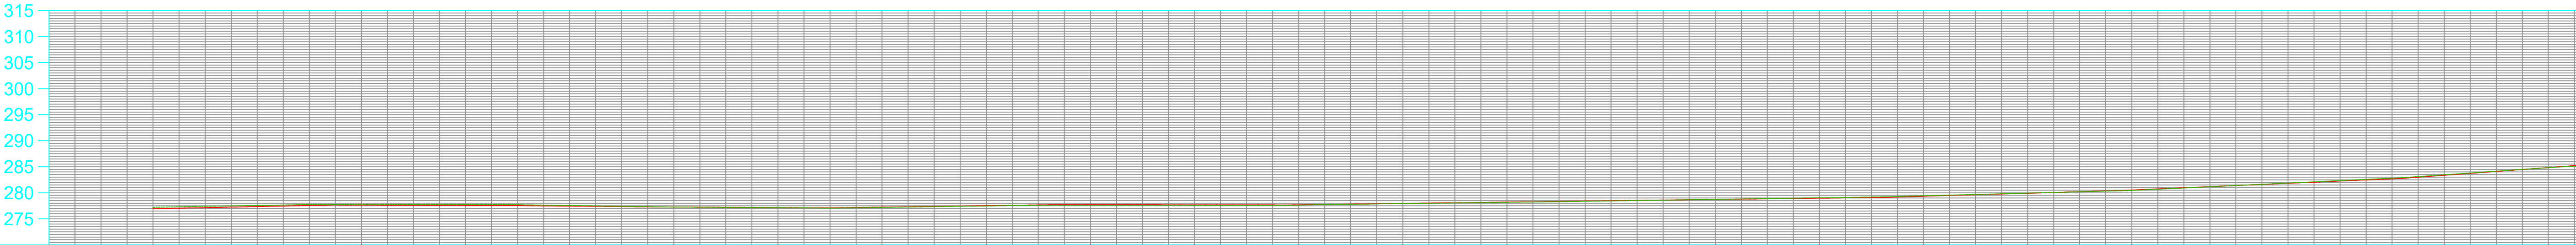

COTAS TERRENO/PROJETO	277,21 277,206	277,56 277,564	277,79 277,787	277,75 277,752	277,56 277,559	277,26 277,265	277,14 277,140	277,19 277,185	277,47 277,473	277,63 277,630	277,61 277,608	277,64 277,639	277,92 277,917	278,17 278,166	278,43 278,434	278,74 278,736	279,04 279,037	279,43 279,431	279,94 279,935	280,45 280,446	281,39 281,383	282,34 282,340	283,46 283,458	284,81 284,814
ESTAQUEAMENTO	0	1	2	3	4	5	6	7	8	9	10	11	12	13	14	15	16	17	18	19	20	21	22	23
QUILOMETRAGEM																								
PLANIMETRIA	TANGENTE L=34.973				TANGENTE L=33.445			TANGENTE L=29.746		TANGENTE L=31.588		TANGENTE L=43.589		TANGENTE L=44.603		TANGENTE L=56.259		TANGENTE L=58.336		TANGENTE L=46.877		TANGENTE L=83.844		

PREFEITURA MUNICIPAL

SAÚDE PÚBLICA

PROJETO PERFIL LONGITUDINAL BORDA DIREITA PAVIMENTAÇÃO COM PEDRAS IRREGULARES VILA SALETE GAUCHA

PREFEITURA MUNICIPAL DE NOVA PRATA DO IGUAÇU

Rua Vereador Valmor Gomes, 1 1/5º - Caixa Postal, 01
CEP 85.625 - 000 - Nova Prata do Iguaçu - Paraná. Tel-Fax (046) 3545-1442

OBRA:

PAVIMENTAÇÃO COM PEDRAS IRREGULARES

NOVA PRATA DO IGUAÇU

ESTRADAS RURAIS

PARANÁ

RESPONSÁVEL TÉCNICO:

CLEUZA CASTRO DE JESUS
Engenheira Civil e Agrimensora
Crea: SC 45.442/D

ÁREA TOTAL:
2.400,00m²

LOCALIDADE/BAIRRO:
N. PRATA DO IGUAÇU

Desenvolvimento Proj:
ANDRÉ FAIST



ESCALA:
1/500

DATA:
JANEIRO /2025

Georeferência:
INDICADAS

ELIZETE CAVAZIN
PREFEITA MUNICIPAL

01-04

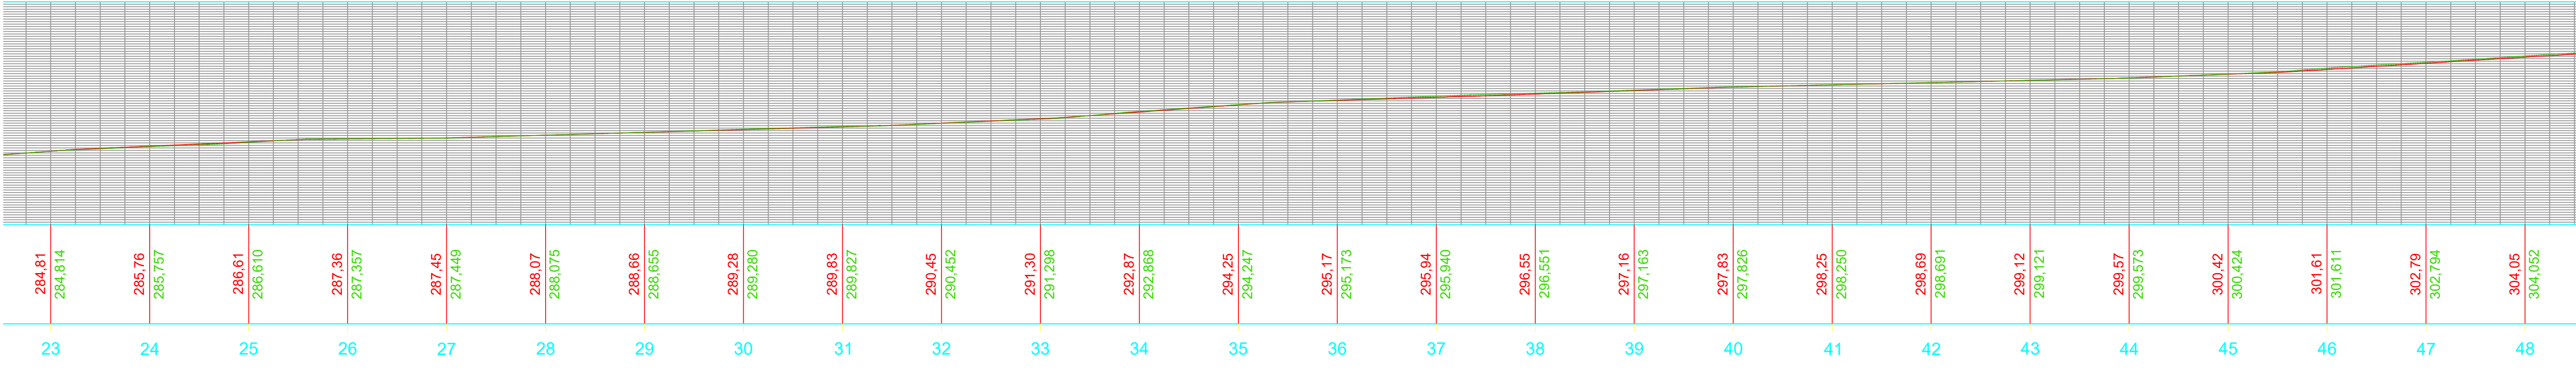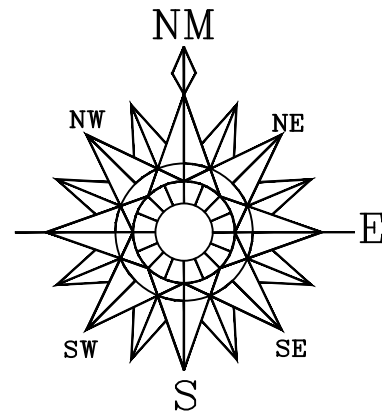

PREFEITURA MUNICIPAL	SAÚDE PÚBLICA
----------------------	---------------



PROJETO PERFIL LONGITUDINAL BORDA DIREITA PAVIMENTAÇÃO COM PEDRAS IRREGULARES VILA SALETE GAUCHA



PREFEITURA MUNICIPAL DE NOVA PRATA DO IGUAÇU

Rua Vereador Valmor Gomes, 11/59 - Caixa Postal, 01
CEP 85.625 - 000 - Nova Prata do Iguaçu - Paraná. Tel-Fax (046) 3545-1442

	OBRA:	PAVIMENTAÇÃO COM PEDRAS IRREGULARES		Georeferência: INDICADAS	
	NOVA PRATA DO IGUAÇU		ESTRADAS RURAIS		PARANÁ
RESPONSÁVEL TÉCNICO:		ÁREA TOTAL: 2.400,00m²	LOCALIDADE/BAIRRO: N. PRATA DO IGUAÇU	Desenvolvimento Proj: ANDRÉ FAIST	FOLHA:
CLEUZA CASTRO DE JESUS Engenheira Civil e Agrimensora Crea: SC 45.442/D		ESCALA: 1/500	DATA: JANEIRO /2025	ELIZETE CAVAZIN PREFEITA MUNICIPAL	

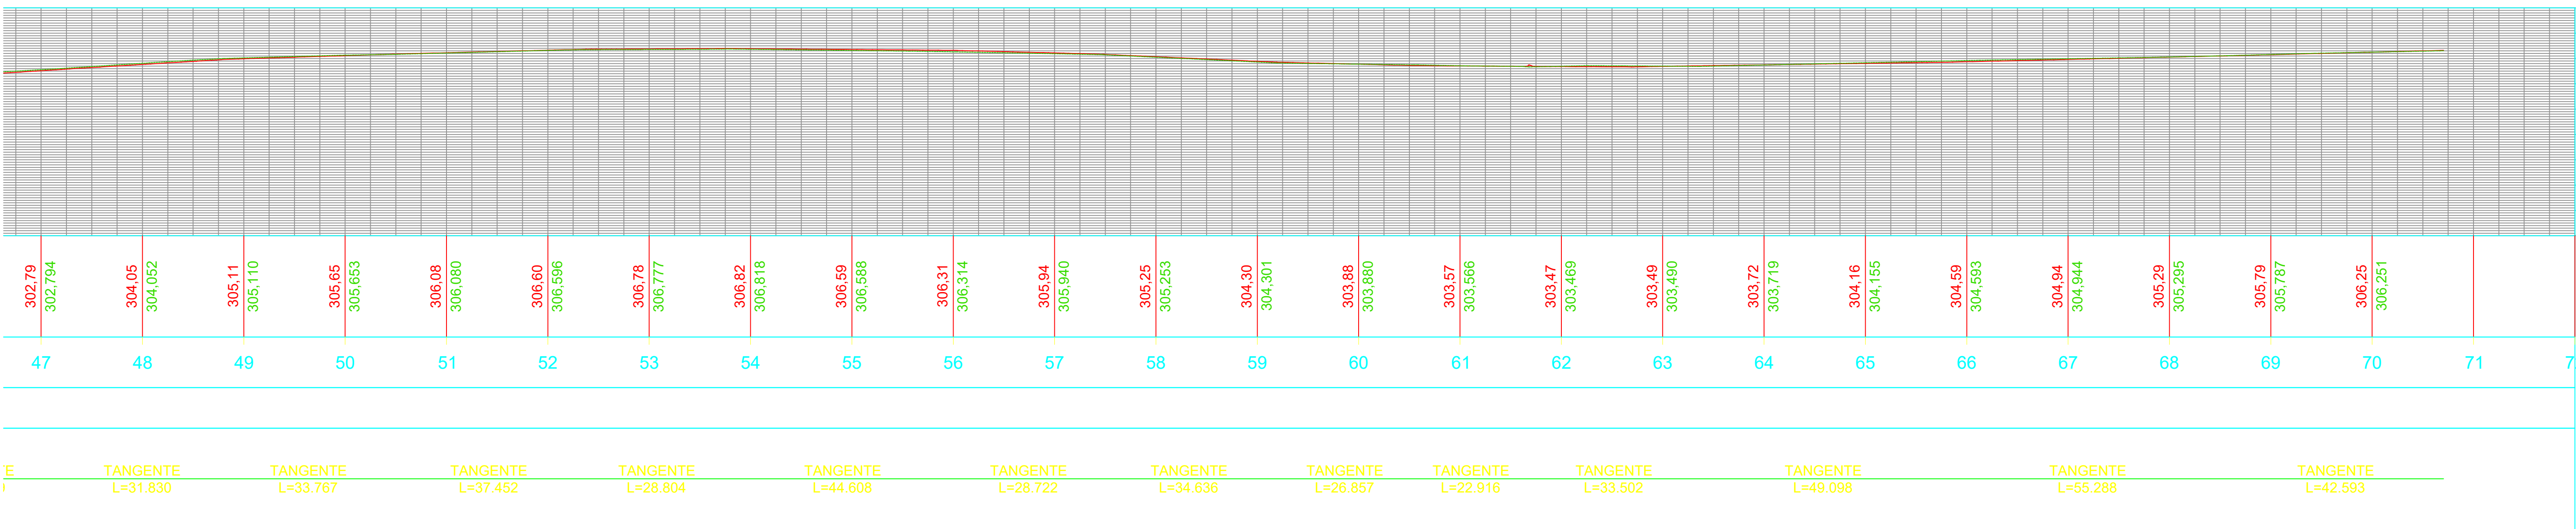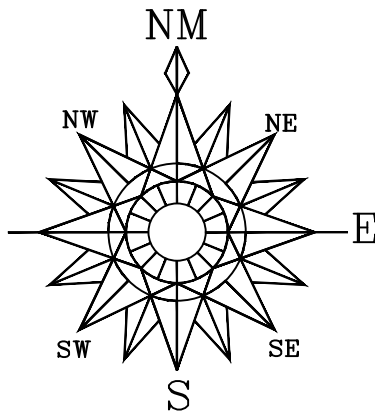

PREFEITURA MUNICIPAL		SAÚDE PÚBLICA	
PROJETO PERFIL LONGITUDINAL BORDA DIREITA PAVIMENTAÇÃO COM PEDRAS IRREGULARES VILA SALETE GAUCHA			
PREFEITURA MUNICIPAL DE NOVA PRATA DO IGUAÇU Rua Vereador Valmor Gomes, 11/59 - Caixa Postal, 01 CEP 85.625 - 000 - Nova Prata do Iguaçu - Paraná. Tel-Fax (046) 3545-1442			
RESPONSÁVEL TÉCNICO: CLEUZA CASTRO DE JESUS Engenheira Civil e Agrimensora Crea: SC 45.442/D		OBRA: PAVIMENTAÇÃO COM PEDRAS IRREGULARES NOVA PRATA DO IGUAÇU ESTRADAS RURAIS PARANÁ	
ÁREA TOTAL: 2.400,00m²		LOCALIDADE/BAIRRO: N. PRATA DO IGUAÇU	
ESCALA: 1/500		Desenvolvimento Proj: ANDRÉ FAIST	
DATA: JANEIRO /2025		ELIZETE CAVAZIN PREFEITA MUNICIPAL	
		Georeferência: INDICADAS	