



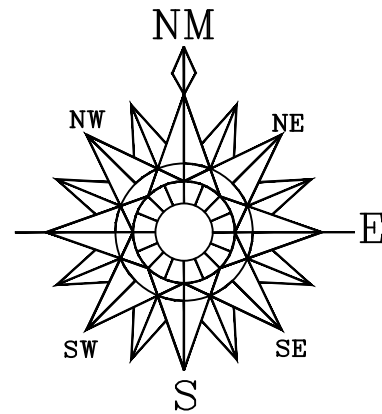

PERFIL TR-02 - BORDA DIREITA 01

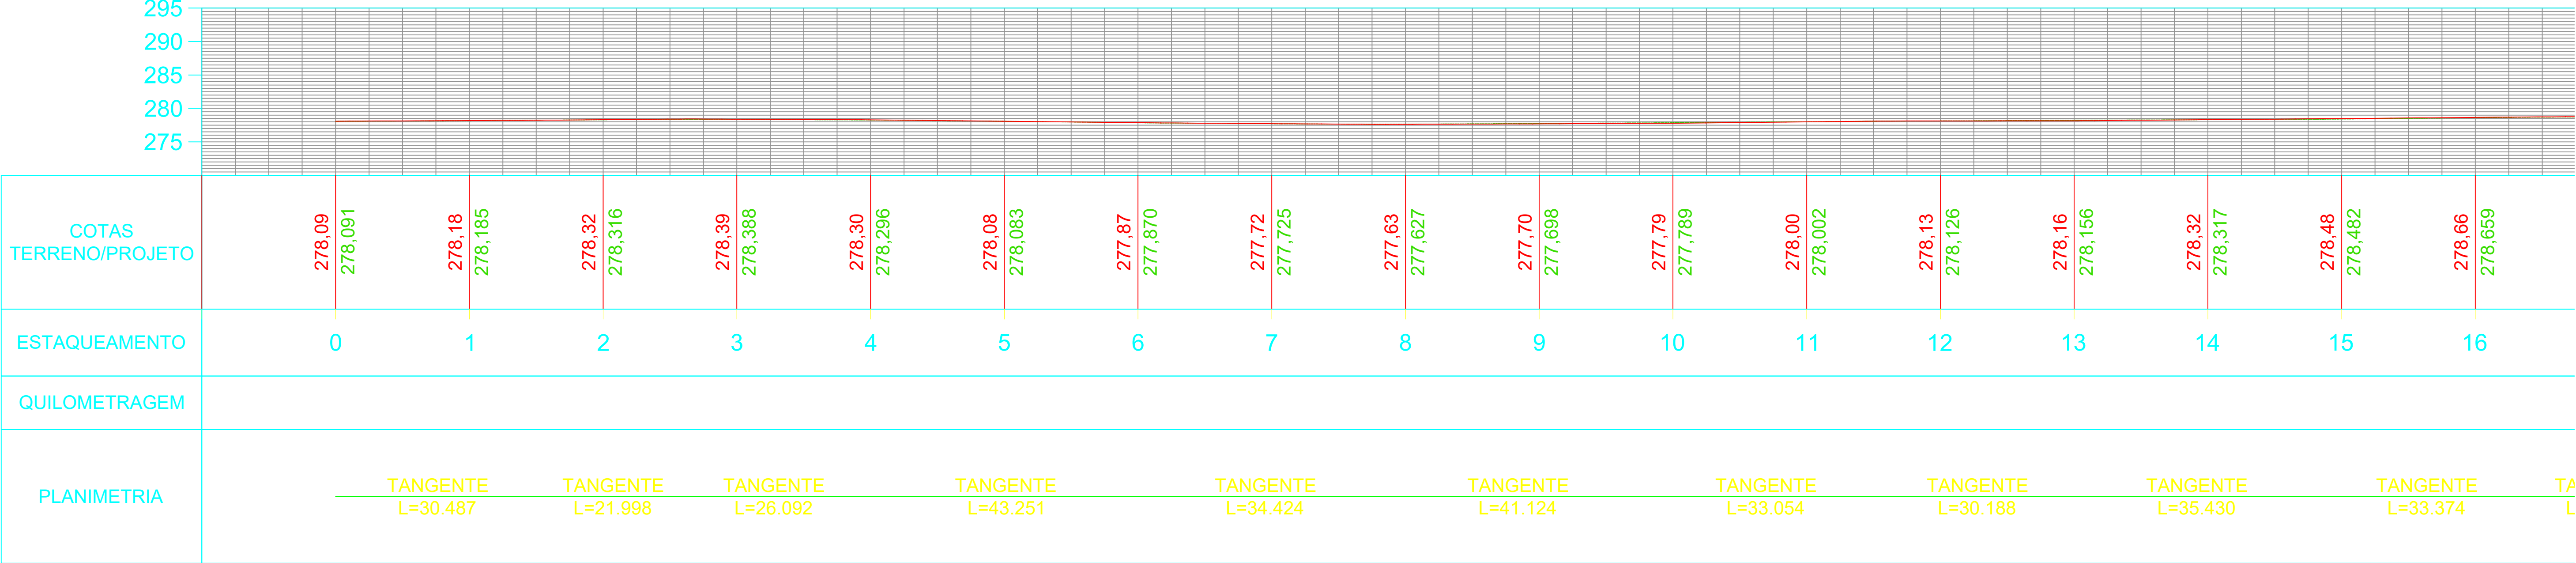

PREFEITURA MUNICIPAL

SAÚDE PÚBLICA

PROJETO: PERFIL LONGITUDINAL PAVIMENTAÇÃO COM PEDRAS IRREGULARES
VILA SALETE COLÔNIA NOVA

PREFEITURA MUNICIPAL DE NOVA PRATA DO IGUAÇU

Rua Vereador Valmor Gomes, 11/59 - Caixa Postal, 01
CEP: 85.625 - 000 - Nova Prata do Iguaçu - Paraná. Tel/Fax: (046) 3545-1442

OBRA:

PAVIMENTAÇÃO COM PEDRAS IRREGULARES

NOVA PRATA DO IGUAÇU

ESTRADAS RURAIS

PARANÁ

RESPONSÁVEL TÉCNICO:

CLEUZA CASTRO DE JESUS
Engenheira Civil e Agrimensora
Crea: SC 45.442/D

ÁREA TOTAL:
2.400,00m²

LOCALIDADE/BAIRRO:
N. PRATA DO IGUAÇU

DESENVOLVIMENTO PROJ.:
ANDRÉ FAIST



ESCALA:
1/500

DATA:
JANEIRO/2025



Georeferência:
INDICADAS

ELIZETE CAVAZIN
PREFEITA MUNICIPAL

01-04

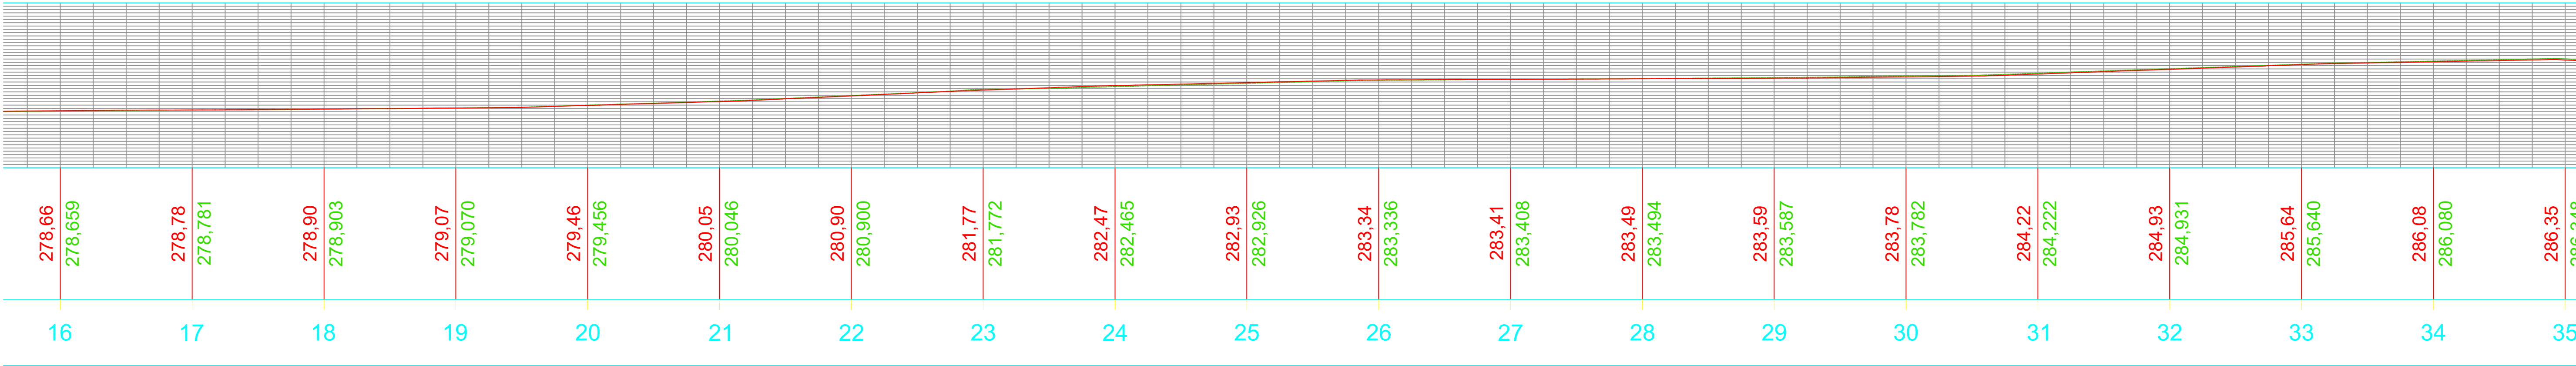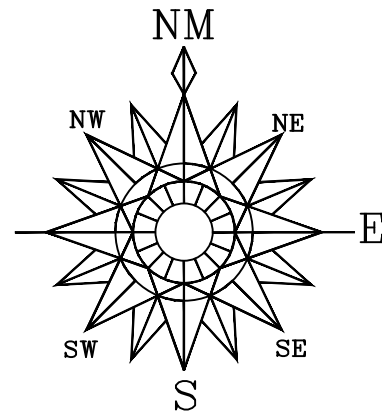

PREFEITURA MUNICIPAL		SAÚDE PÚBLICA	
PROJETO PERFIL LONGITUDINAL PAVIMENTAÇÃO COM PEDRAS IRREGULARES VILA SALETE COLÔNIA NOVA			
 PREFEITURA MUNICIPAL DE NOVA PRATA DO IGUAÇU Rua Vereador Valmor Gomes, 11/59 - Caixa Postal, 01 CEP 85.625 - 000 - Nova Prata do Iguaçu - Paraná. Tel./Fax (046) 3545-1442			
	OBRA: PAVIMENTAÇÃO COM PEDRAS IRREGULARES NOVA PRATA DO IGUAÇU ESTRADAS RURAIS PARANÁ		Georeferência: INDICADAS
RESPONSÁVEL TÉCNICO: CLEUZA CASTRO DE JESUS Engenheira Civil e Agrimensora Crea: SC 45.442/D	ÁREA TOTAL: 2.400,00m²	LOCALIDADE/BAIRRO: N. PRATA DO IGUAÇU	Desenvolvimento Pro: ANDRÉ FAIST
ESCALA: 1/500	DATA: JANEIRO/2025	ELIZETE CAVAZIN PREFEITA MUNICIPAL	
			01-04

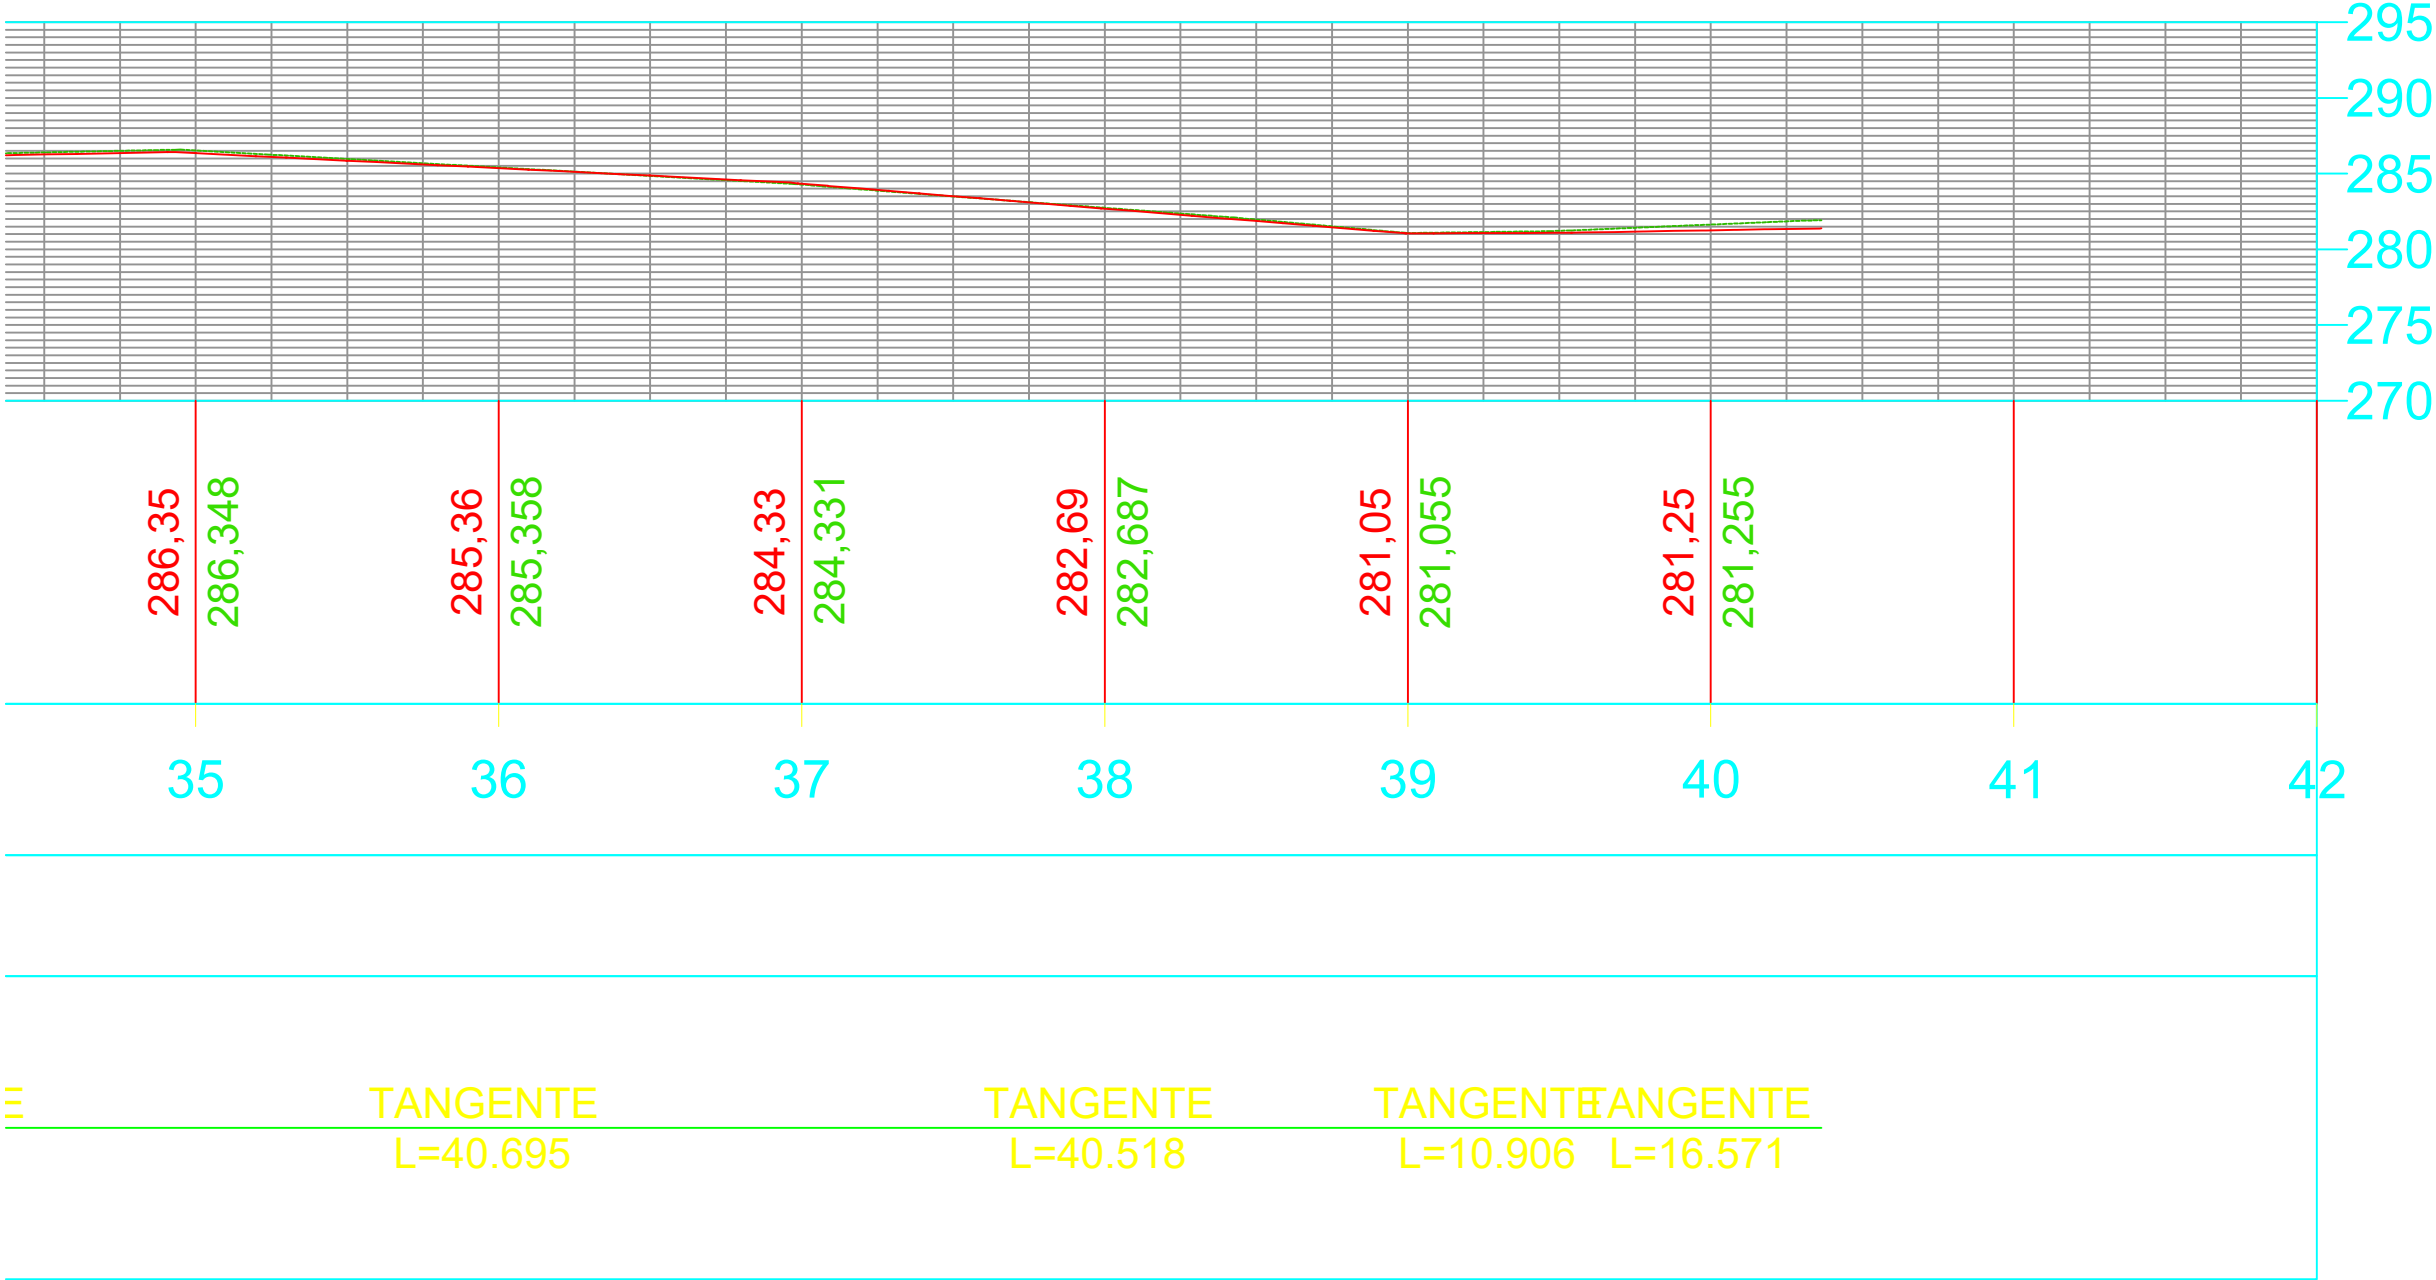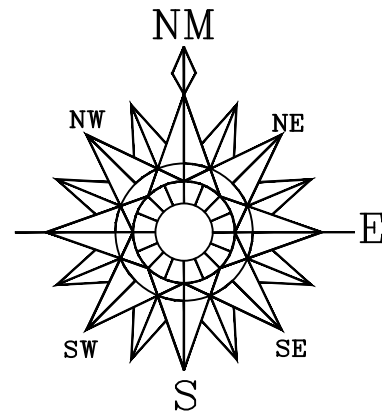


PREFEITURA MUNICIPAL	SAÚDE PÚBLICA
----------------------	---------------


PROJETO PERFIL LONGITUDINAL PAVIMENTAÇÃO COM PEDRAS IRREGULARES
VILA SALETE COLONIA NOVA

Rua Vereador Valmor Gomes, 11/59 - Caixa Postal, 01
CEP 85.685 - 000 - Nova Prata do Iguaçu - Paraná. Tel-Fax (046) 3545-1442

	OBRA:	PAVIMENTAÇÃO COM PEDRAS IRREGULARES			Georeferência:
	NOVA PRATA DO IGUAÇU ESTRADAS RURAIS PARANÁ				INDICADAS
	RESPONSÁVEL TÉCNICO:	ÁREA TOTAL: 2.400,00m²	LOCALIDADE/BAIRRO: N. PRATA DO IGUAÇU	Desenvolvimento Proj: ANDRÉ FAIST	FOLHA:
	CLEUZA CASTRO DE JESUS Engenheira Civil e Agrimensora Crea: SC 45.442/D	ESCALA: 1/500	DATA: JANEIRO /2025	ELIZETE CAVAZIN PREFEITA MUNICIPAL	01-04

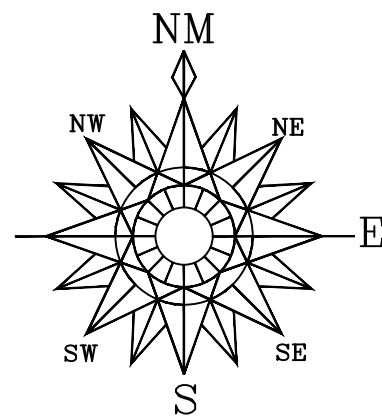

PERFIL TR 02- BORDA ESQUERDA 01

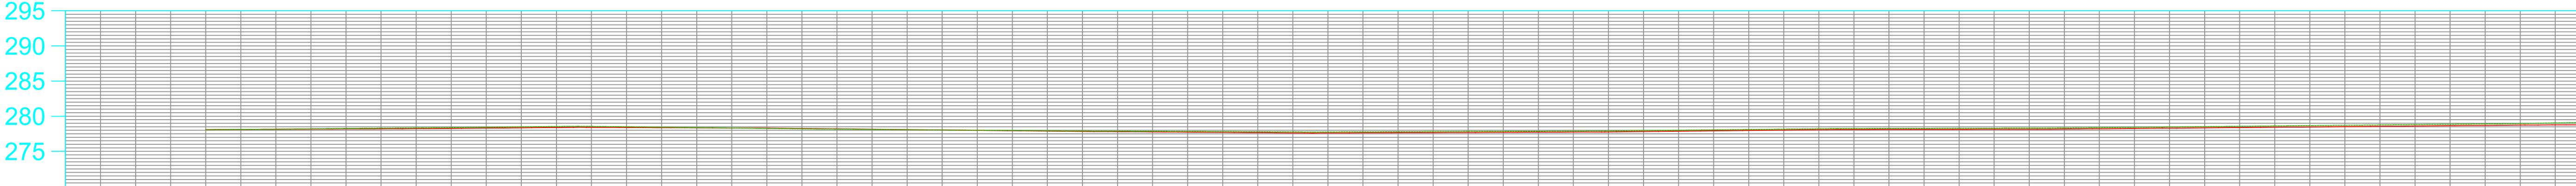

COTAS TERRENO/PROJETO	278,07 278,071	278,25 278,252	278,43 278,428	278,49 278,492	278,27 278,268	278,08 278,081	277,92 277,924	277,84 277,835	277,76 277,756	277,83 277,828	277,90 277,903	278,11 278,106	278,25 278,255	278,30 278,296	278,47 278,467	278,66 278,661	278,85 278,852	279,13
ESTAQUEAMENTO	0	1	2	3	4	5	6	7	8	9	10	11	12	13	14	15	16	
QUILOMETRAGEM																		
PLANIMETRIA	TANGENTE L=30.899TANGENTE L=22.253TANGENTE L=25.948TANGENTE L=43.612TANGENTE L=35.167TANGENTE L=41.626TANGENTE L=33.114TANGENTE L=30.039TANGENTE L=35.003TANGENTE L=32.934TANGENTE L=																	

PREFEITURA MUNICIPAL

SAÚDE PÚBLICA

PREFEITURA MUNICIPAL DE NOVA PRATA DO IGUAÇU

Rua Vereador Valmor Gomes, 1 1/59 - Caixa Postal, 01

CEP 85.685 - 000 - Nova Prata do Iguaçu - Paraná - Tel-Fax (046) 3545-1442

OBRA:

PAVIMENTAÇÃO COM PEDRAS IRREGULARES

NOVA PRATA DO IGUAÇU

ESTRADAS RURAIS

PARANÁ

RESPONSÁVEL TÉCNICO:

CLEUZA CASTRO DE JESUS
Engenheira Civil e Agrimensora
Crea: SC 45.442/D

ÁREA TOTAL:
2.400,00m²

ESCALA:
1/500

LOCALIDADE/BAIRRO:
N. PRATA DO IGUAÇU



Desenvolvimento Proj:
ANDRÉ FAIST

DATA:
JANEIRO /2025

Georeferência:
INDICADAS



ELIZETE CAVAZIN
PREFEITA MUNICIPAL

01-04

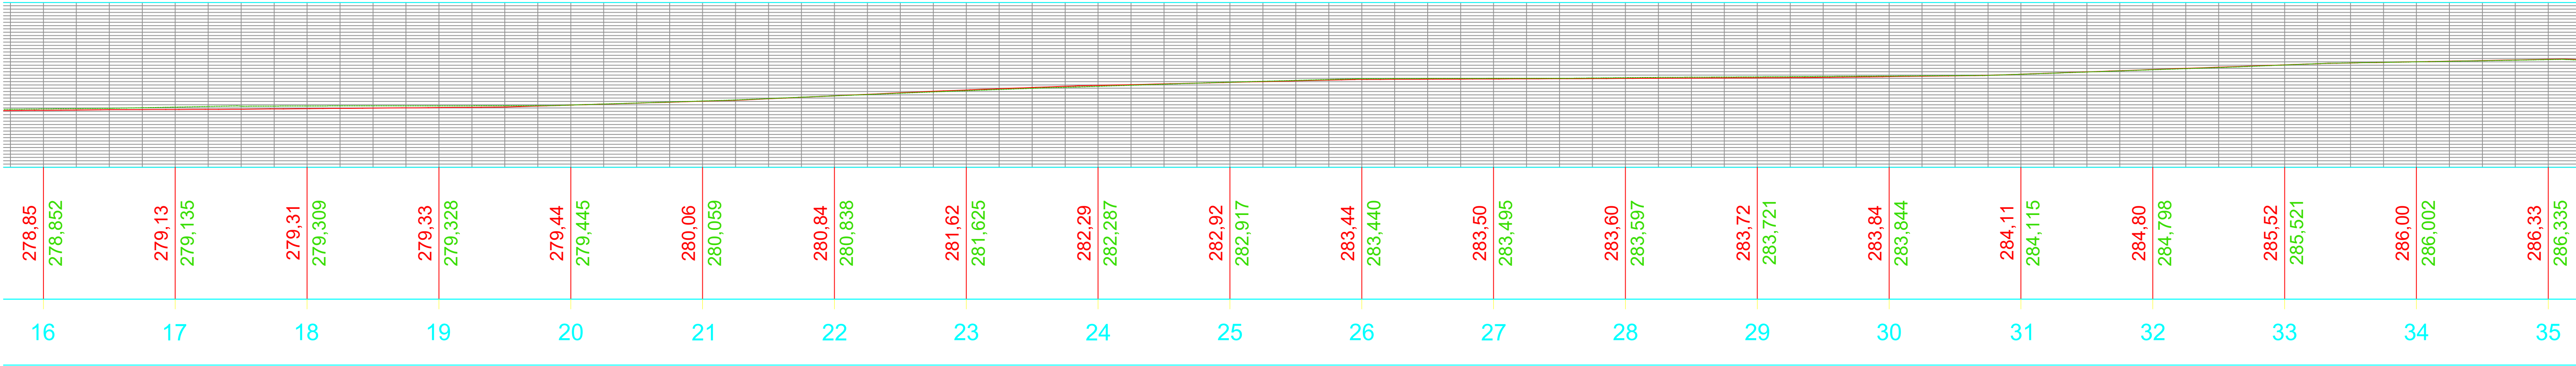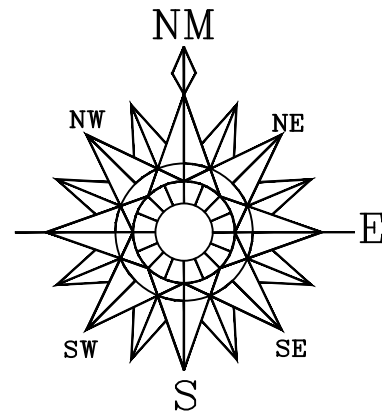

TANGENTE	TANGENTE	TANGENTE	TANGENTE	TANGENTE	TANGENTE	TANGENTE	TANGENTE	TANGENTE	TANGENTE	TANGENTE	TANGENTE
L=19.934	L=19.759	L=39.867	L=34.625	L=31.805	L=20.380	L=42.153	L=31.128	L=36.888	L=26.853	L=52.851	L=35.645

PREFEITURA MUNICIPAL		SAÚDE PÚBLICA	
PROJETO PERFIL LONGITUDINAL PAVIMENTAÇÃO COM PEDRAS IRREGULARES VILA SALETE COLÔNIA NOVA			
 PREFEITURA MUNICIPAL DE NOVA PRATA DO IGUAÇU Rua Vereador Valmor Gomes, 11/59 - Caixa Postal, 01 CEP 85.625 - 000 - Nova Prata do Iguaçu - Paraná. Tel-Fax (046) 3545-1442			
	OBRA: PAVIMENTAÇÃO COM PEDRAS IRREGULARES		Georeferência: INDICADAS
RESPONSÁVEL TÉCNICO: CLEUZA CASTRO DE JESUS Engenheira Civil e Agrimensora Crea: SC 45.442/D	ÁREA TOTAL: 2.400,00m²	LOCALIDADE/BAIRRO: NOVA PRATA DO IGUAÇU	Desenvolvimento Proj: ANDRÉ FAIST
ESCALA: 1/500	DATA: JANEIRO/2025	ELIZETE CAVAZIN PREFEITA MUNICIPAL	
			01-04

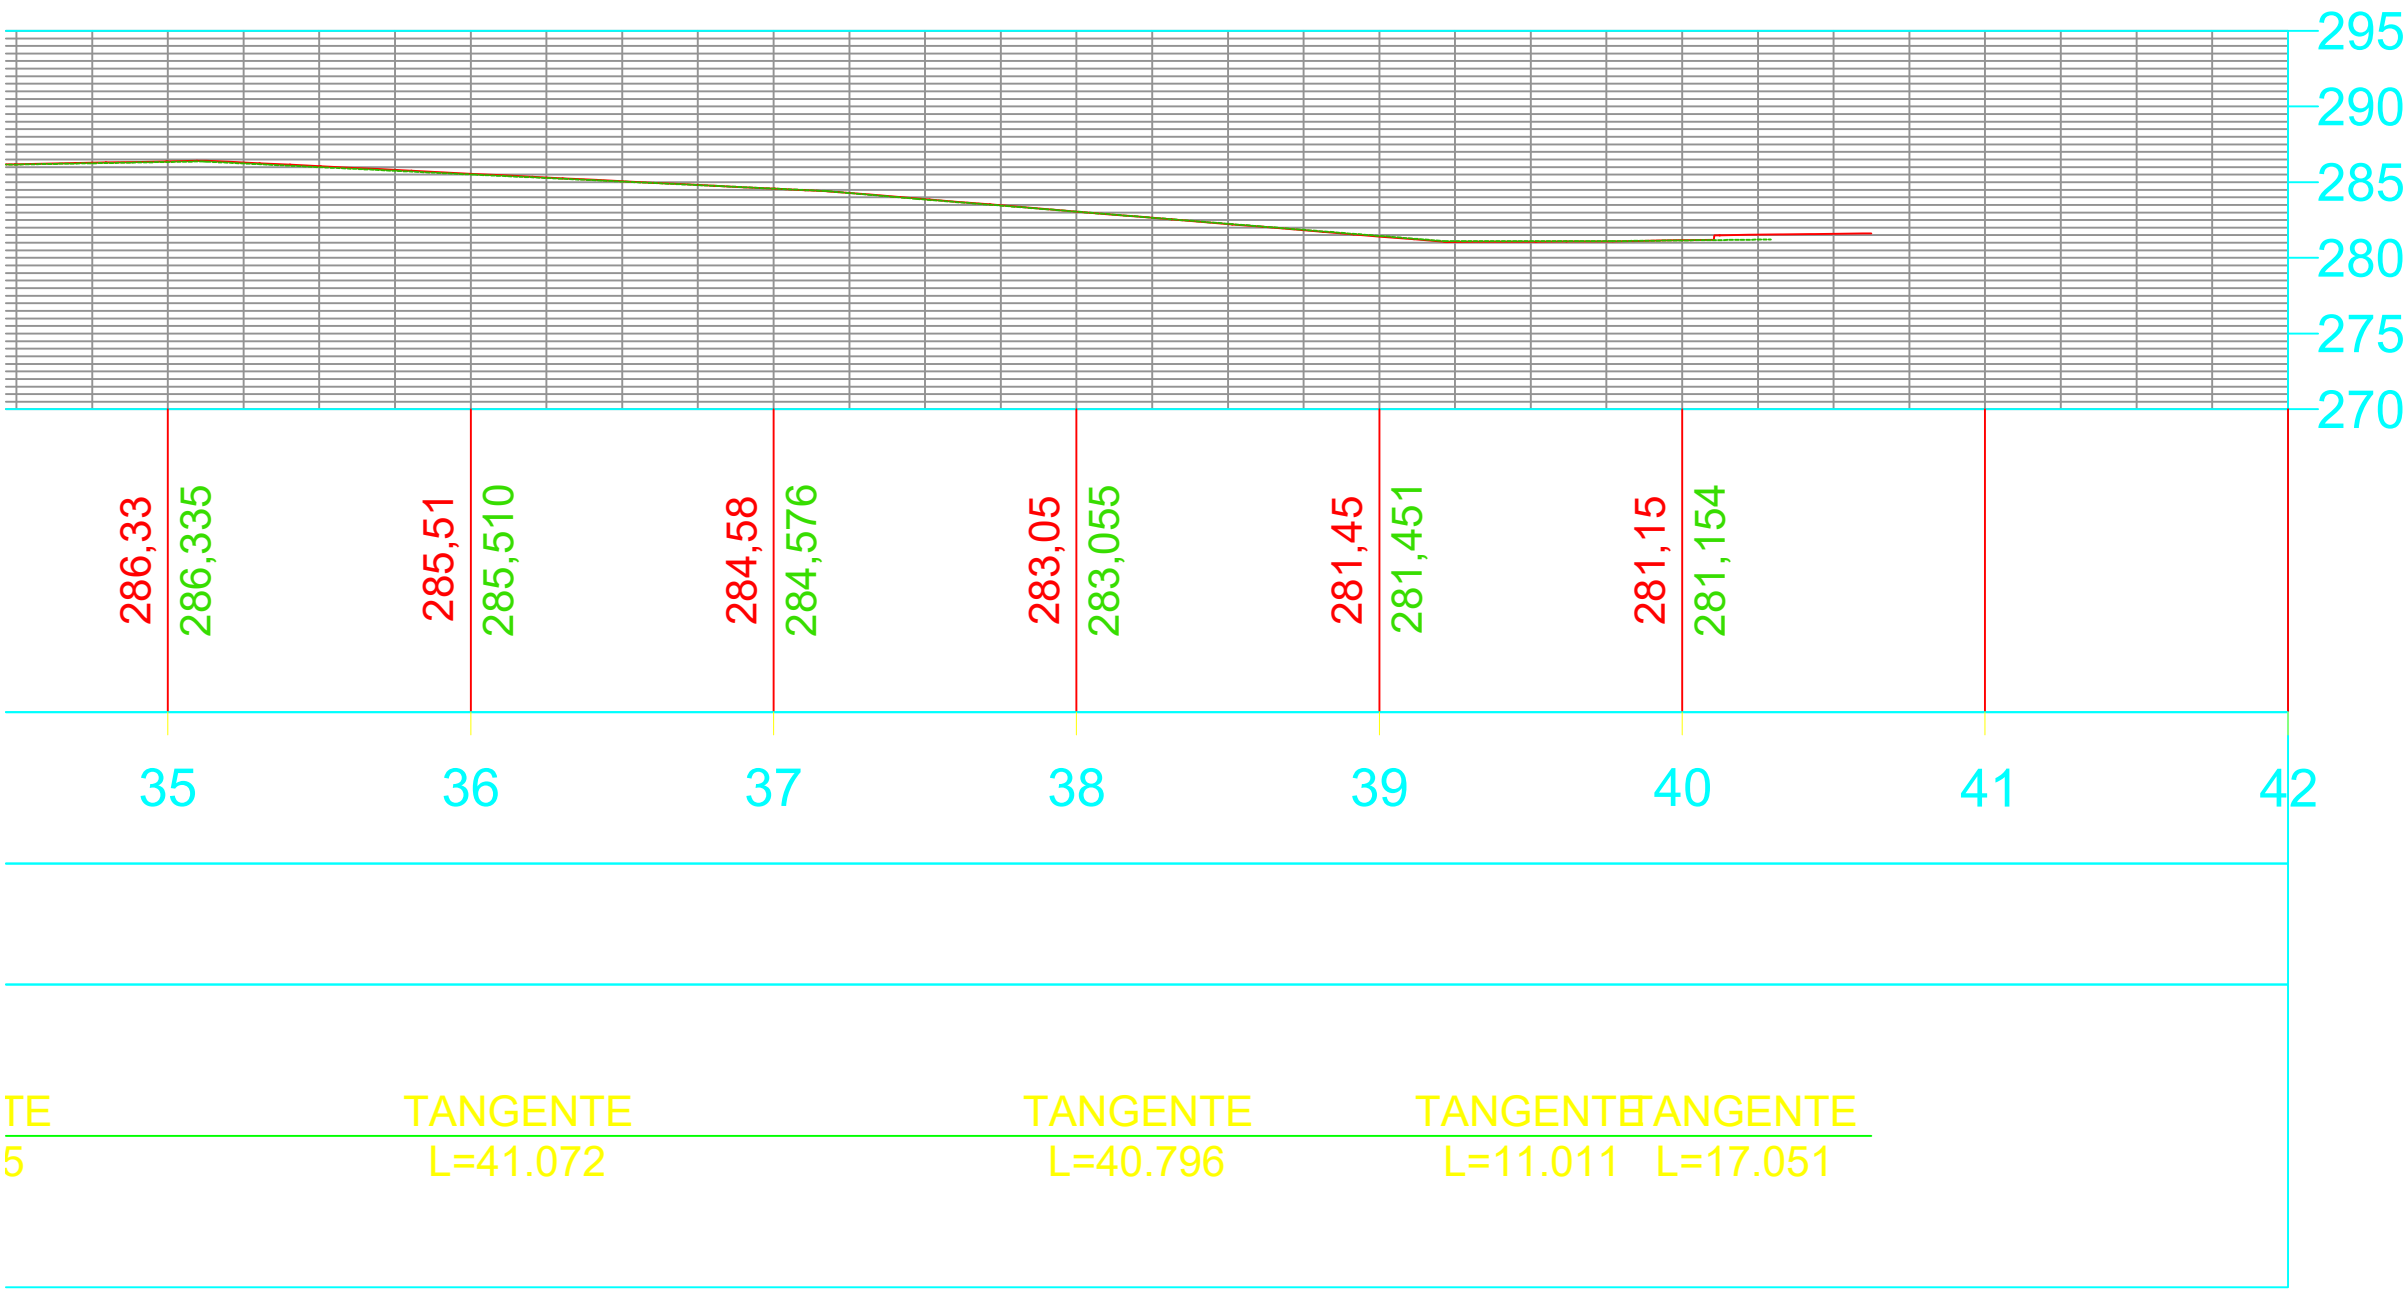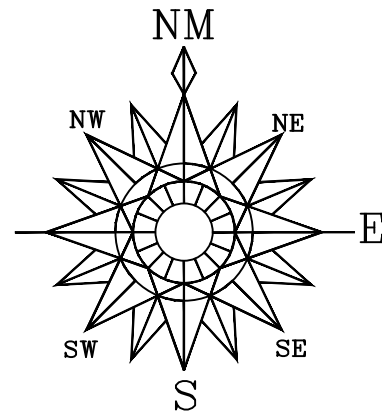

PREFEITURA MUNICIPAL		SAÚDE PÚBLICA	
PROJETO PERFIL LONGITUDINAL PAVIMENTAÇÃO COM PEDRAS IRREGULARES VILA SALETE COLONIA NOVA			
 PREFEITURA MUNICIPAL DE NOVA PRATA DO IGUAÇU Rua Vereador Valmor Gomes, 1 1/59 - Caixa Postal, 01 CEP 85.685 - 000 - Nova Prata do Iguaçu - Paraná. Tel-Fax (046) 3545-1442			
	OBRA: NOVA PRATA DO IGUAÇU ESTRADAS RURAIS PARANÁ		Georeferência: INDICADAS
RESPONSÁVEL TÉCNICO: CLEUZA CASTRO DE JESUS Engenheira Civil e Agrimensora Crea: SC 45.442/D	ÁREA TOTAL: 2.400,00m²	LOCALIDADE/BAIRRO: N. PRATA DO IGUAÇU	Desenvolvimento Pro: ANDRÉ FAIST
ESCALA: 1/500	DATA: JANEIRO /2025	ELIZETE CAVAZIN PREFEITA MUNICIPAL	
			01-04