SEÇÃO TRANSVERSAL "AA "SINALIZAÇÃO TRANSVERSAL
SEM ESCALA

QUANTITATIVO
RUA GUSTAVO ROHLING

ÁREA	MODELO	CÓDIGO	QUANT.	ÁREA TOTAL
0,16	60 km/h	R-19/40	2	0,32

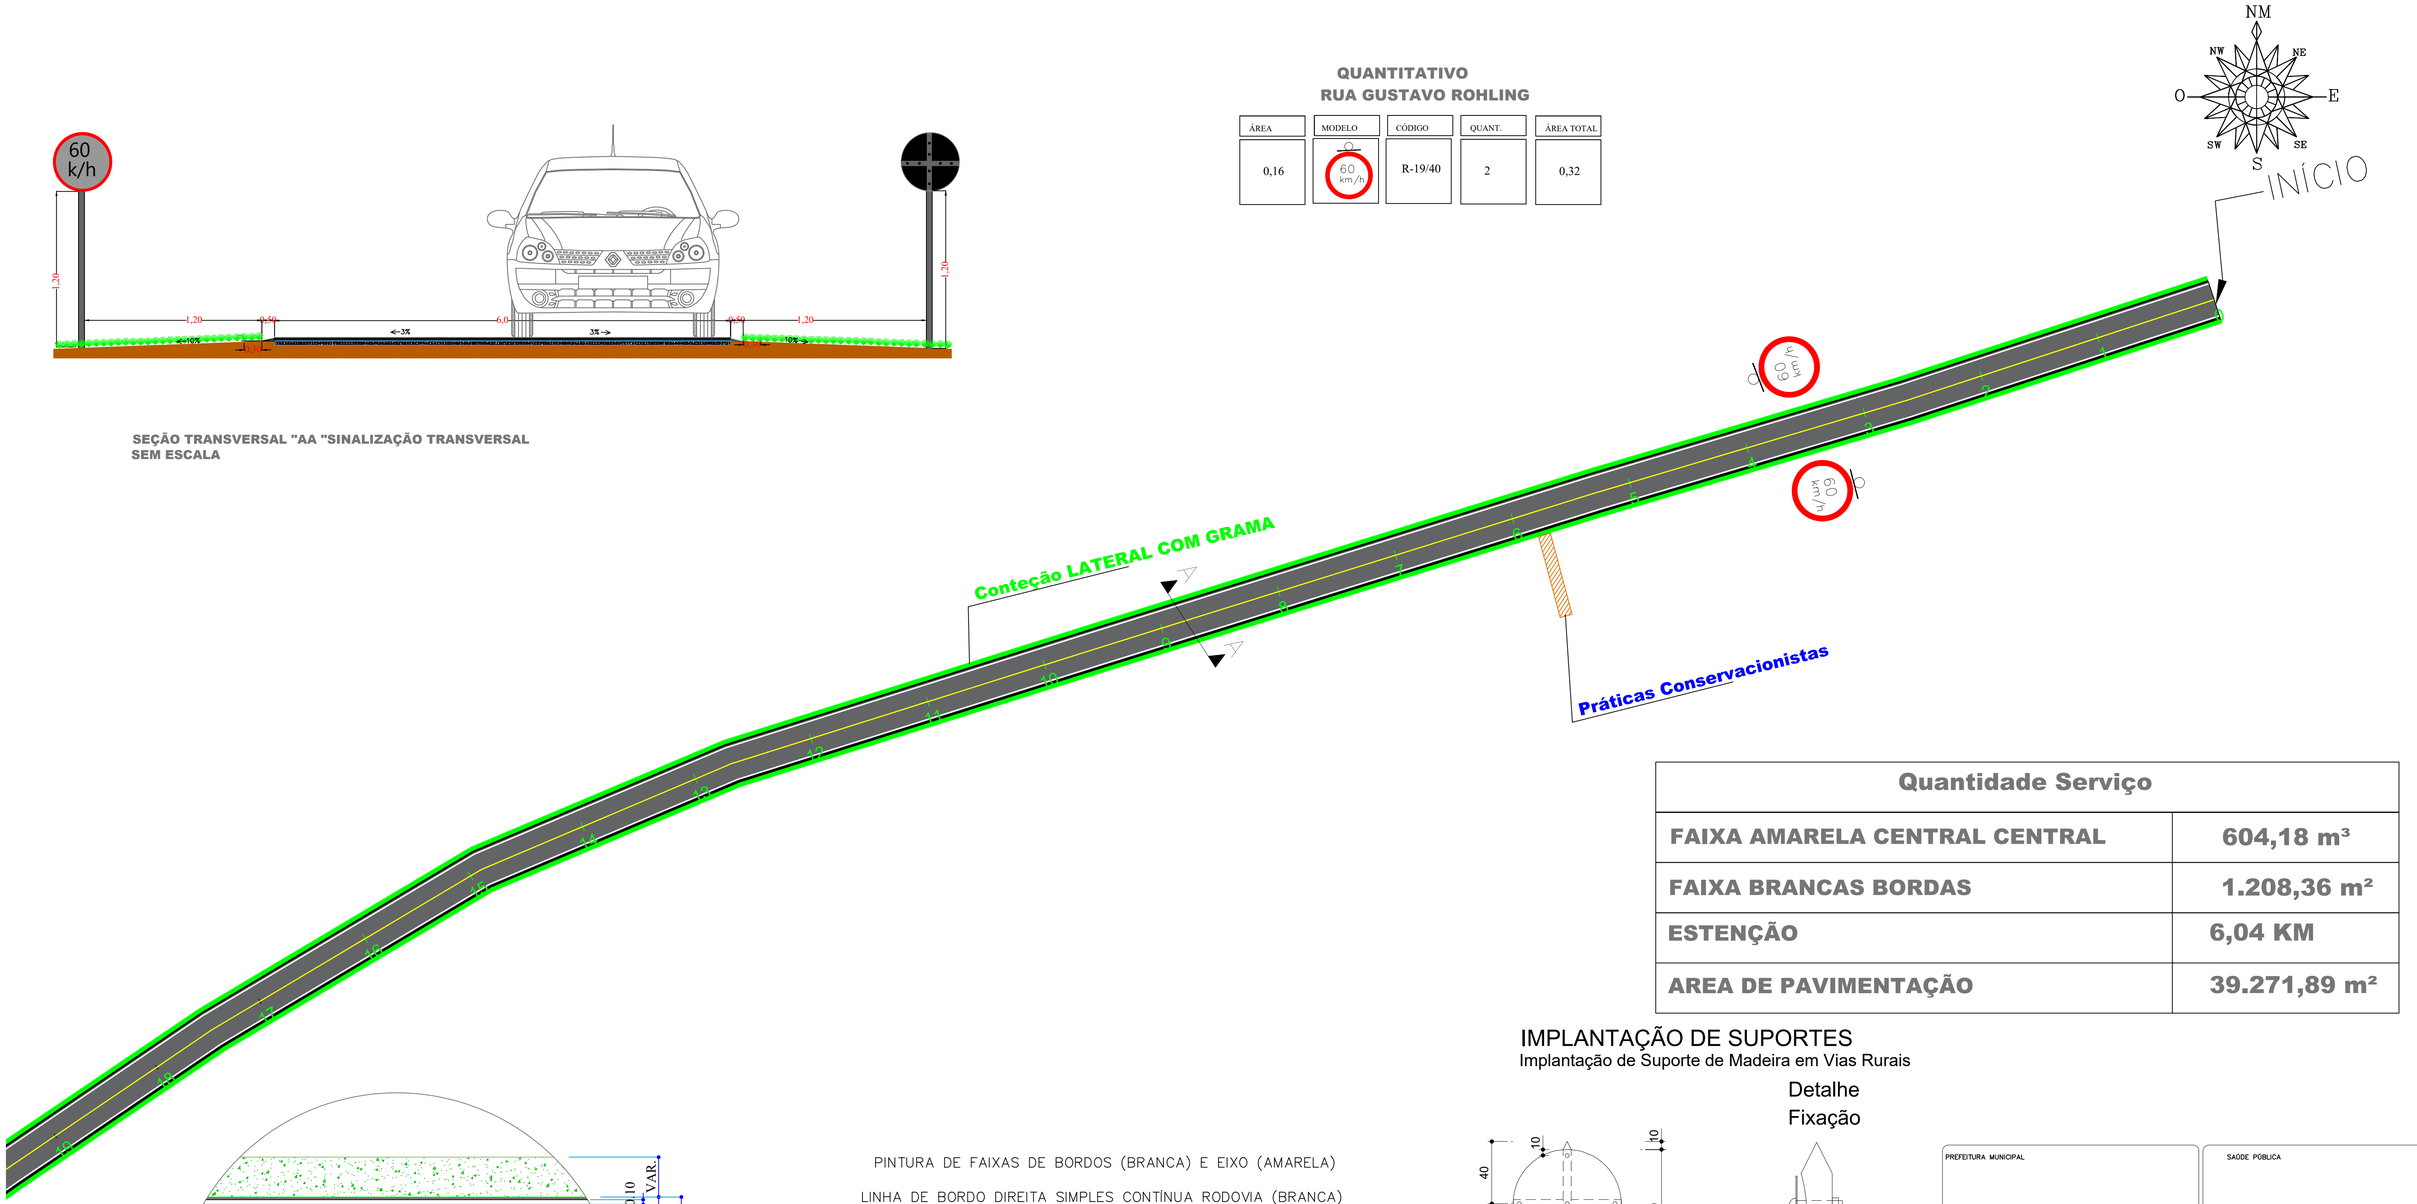

Quantidade Serviço	
FAIXA AMARELA CENTRAL CENTRAL	604,18 m³
FAIXA BRANCAS BORDAS	1.208,36 m²
ESTENÇÃO	6,04 KM
AREA DE PAVIMENTAÇÃO	39.271,89 m²

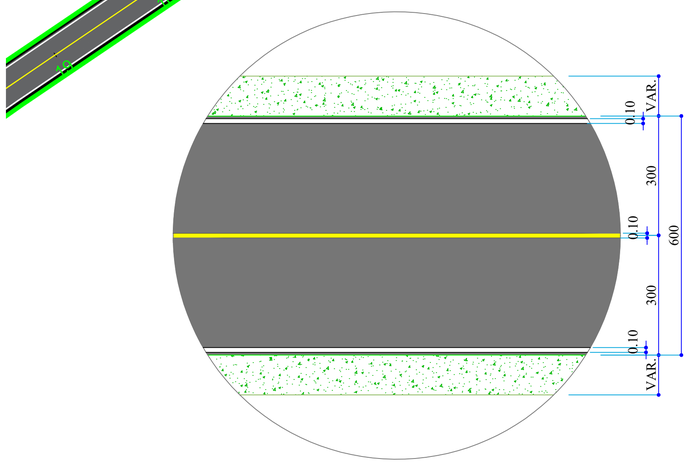

DETALHE SINALIZAÇÃO HORIZONTAL

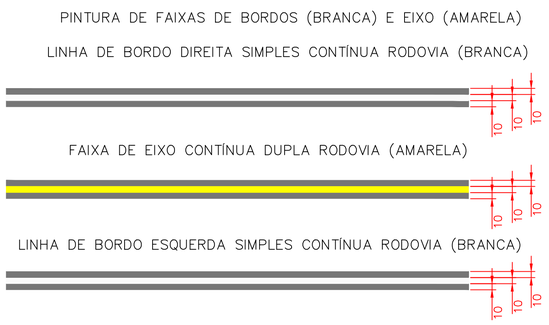

IMPLANTAÇÃO DE SUPORTES
Implantação de Suporte de Madeira em Vias Rurais

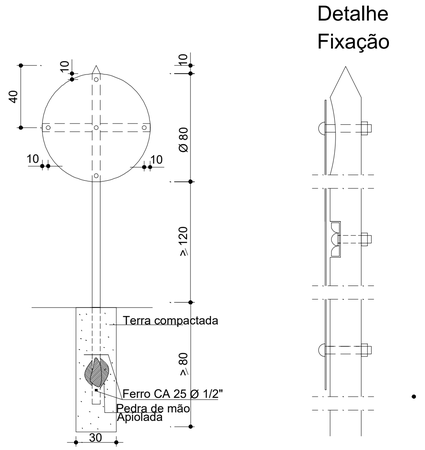

PREFEITURA MUNICIPAL

SAÚDE PÚBLICA

PROJETO DE RECAPE ASFÁLTICO
CAMUNIDADE LINHA AURORA A COMUNIDADE COLONIA NOVA

PREFEITURA MUNICIPAL DE NOVA PRATA DO IGUAÇU

Rua Vereador Valmor Gomes, 11/59 – Caixa Postal, 01
CEP 85.685 – 000 – Nova Prata do Iguaçu – Paraná. Tel–Fax (046) 3545–1442

OBRA:
PROJETO RECAPE ASFALTICO / SINALIZAÇÃO
NOVA PRATA DO IGUAÇU PARANÁ

Georeferência: INDICADAS

RESPONSÁVEL TÉCNICO:
CLEUZA CASTRO DE JESUS:93878257953
CLEUZA CASTRO DE JESUS
Engenheira Civil e Agrimensora
Crea.: SC 45.442/D

ÁREA TOTAL: INDICADA
LOCALIDADE/BAIRRO: Estrada Rural
SUPERVISOR: ANDRÉ FAUST
ESCALA: 1:500
ELIZETE CAVAZIN:04244459995
ELIZETE CAVAZIN
PREFEITA MUNICIPAL
DATA: JANEIRO/2025
FOLHA: 01–17

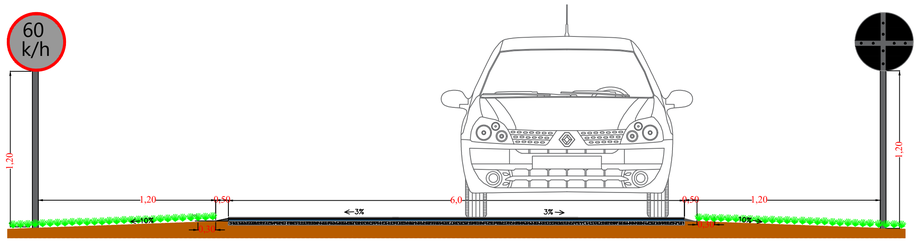

SEÇÃO TRANSVERSAL "AA "SINALIZAÇÃO TRANSVERSAL
SEM ESCALA

Quantidade Serviço	
FAIXA AMARELA CENTRAL CENTRAL	604,18 m³
FAIXA BRANCAS BORDAS	1.208,36 m²
ESTENÇÃO	6,04 KM
AREA DE PAVIMENTAÇÃO	39.271,89 m²

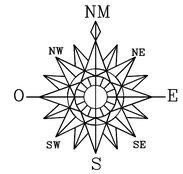

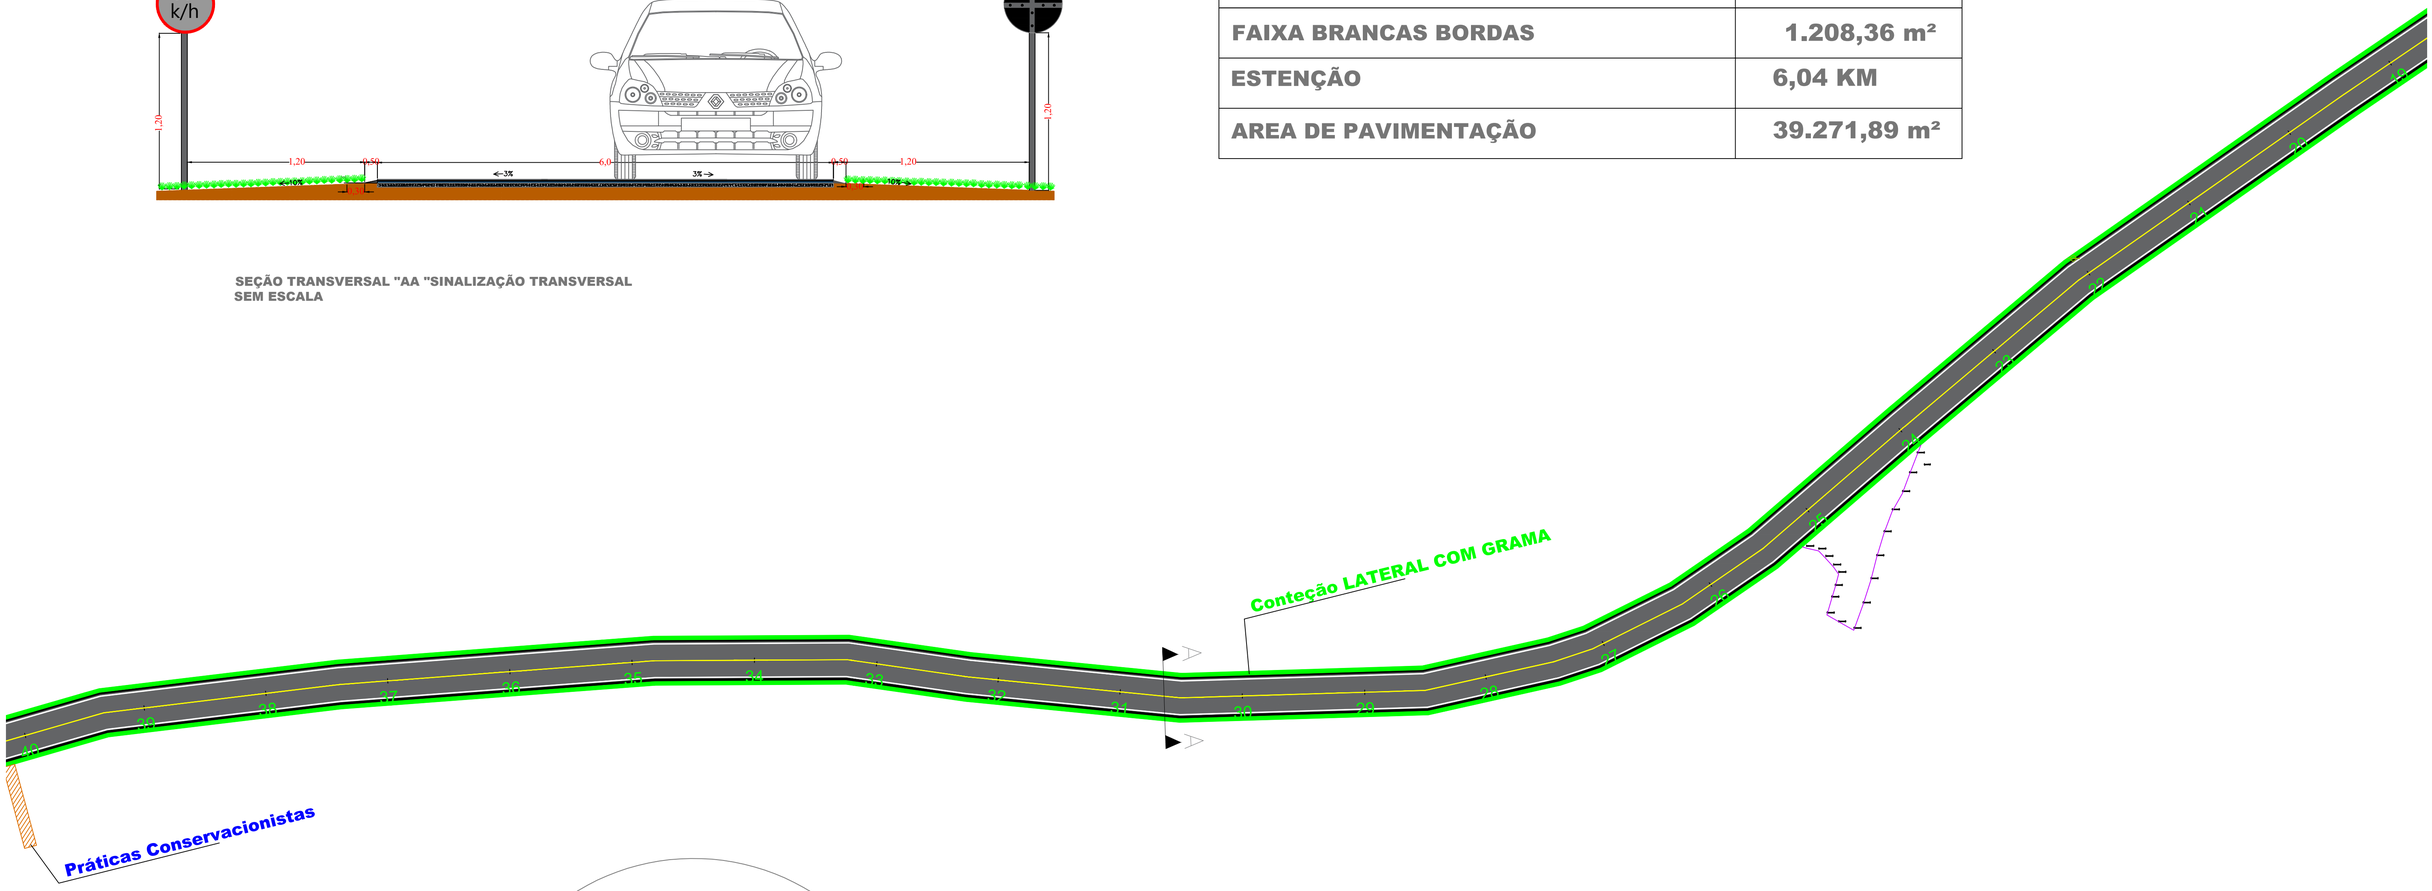

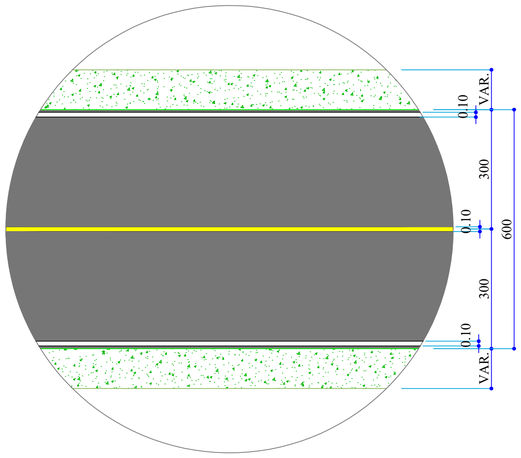

DETALHE SINALIZAÇÃO HORIZONTAL

PINTURA DE FAIXAS DE BORDOS (BRANCA) E EIXO (AMARELA)

LINHA DE BORDO DIREITA SIMPLES CONTÍNUA RODOVIA (BRANCA)

FAIXA DE EIXO CONTÍNUA DUPLA RODOVIA (AMARELA)

LINHA DE BORDO ESQUERDA SIMPLES CONTÍNUA RODOVIA (BRANCA)

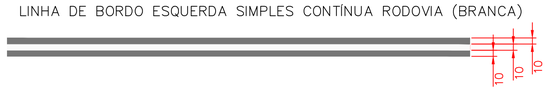

PREFEITURA MUNICIPAL

SAÚDE PÚBLICA

PROJETO DE RECAPE ASFÁLTICO
CAMUNIDADE LINHA AURORA A COMUNIDADE COLONIA NOVA

PREFEITURA MUNICIPAL DE NOVA PRATA DO IGUAÇU

Rua Vereador Valmor Gomes, 11/59 – Caixa Postal, 01
CEP 85.685 – 000 – Nova Prata do Iguaçu – Paraná. Tel–Fax (046) 3545–1442

OBRA:
PROJETO RECAPE ASFALTICO / SINALIZAÇÃO
NOVA PRATA DO IGUAÇU PARANÁ

Georeferência: INDICADAS

RESPONSÁVEL TÉCNICO:
CLEUZA CASTRO DE JESUS:93878257953
CLEUZA CASTRO DE JESUS
Engenheira Civil e Agrimensora
Crea.: SC 45.442/D

ÁREA TOTAL: INDICADA
ESCALA: 1:500
DATA: JANEIRO/2025

LOCALIDADE/BAIRRO: Estrada Rural
SUPERVISOR: ANDRÉ FAUST
ELIZETE CAVAZIN:0424445 9995
ELIZETE CAVAZIN
PREFEITA MUNICIPAL

FOLHA: 02–17

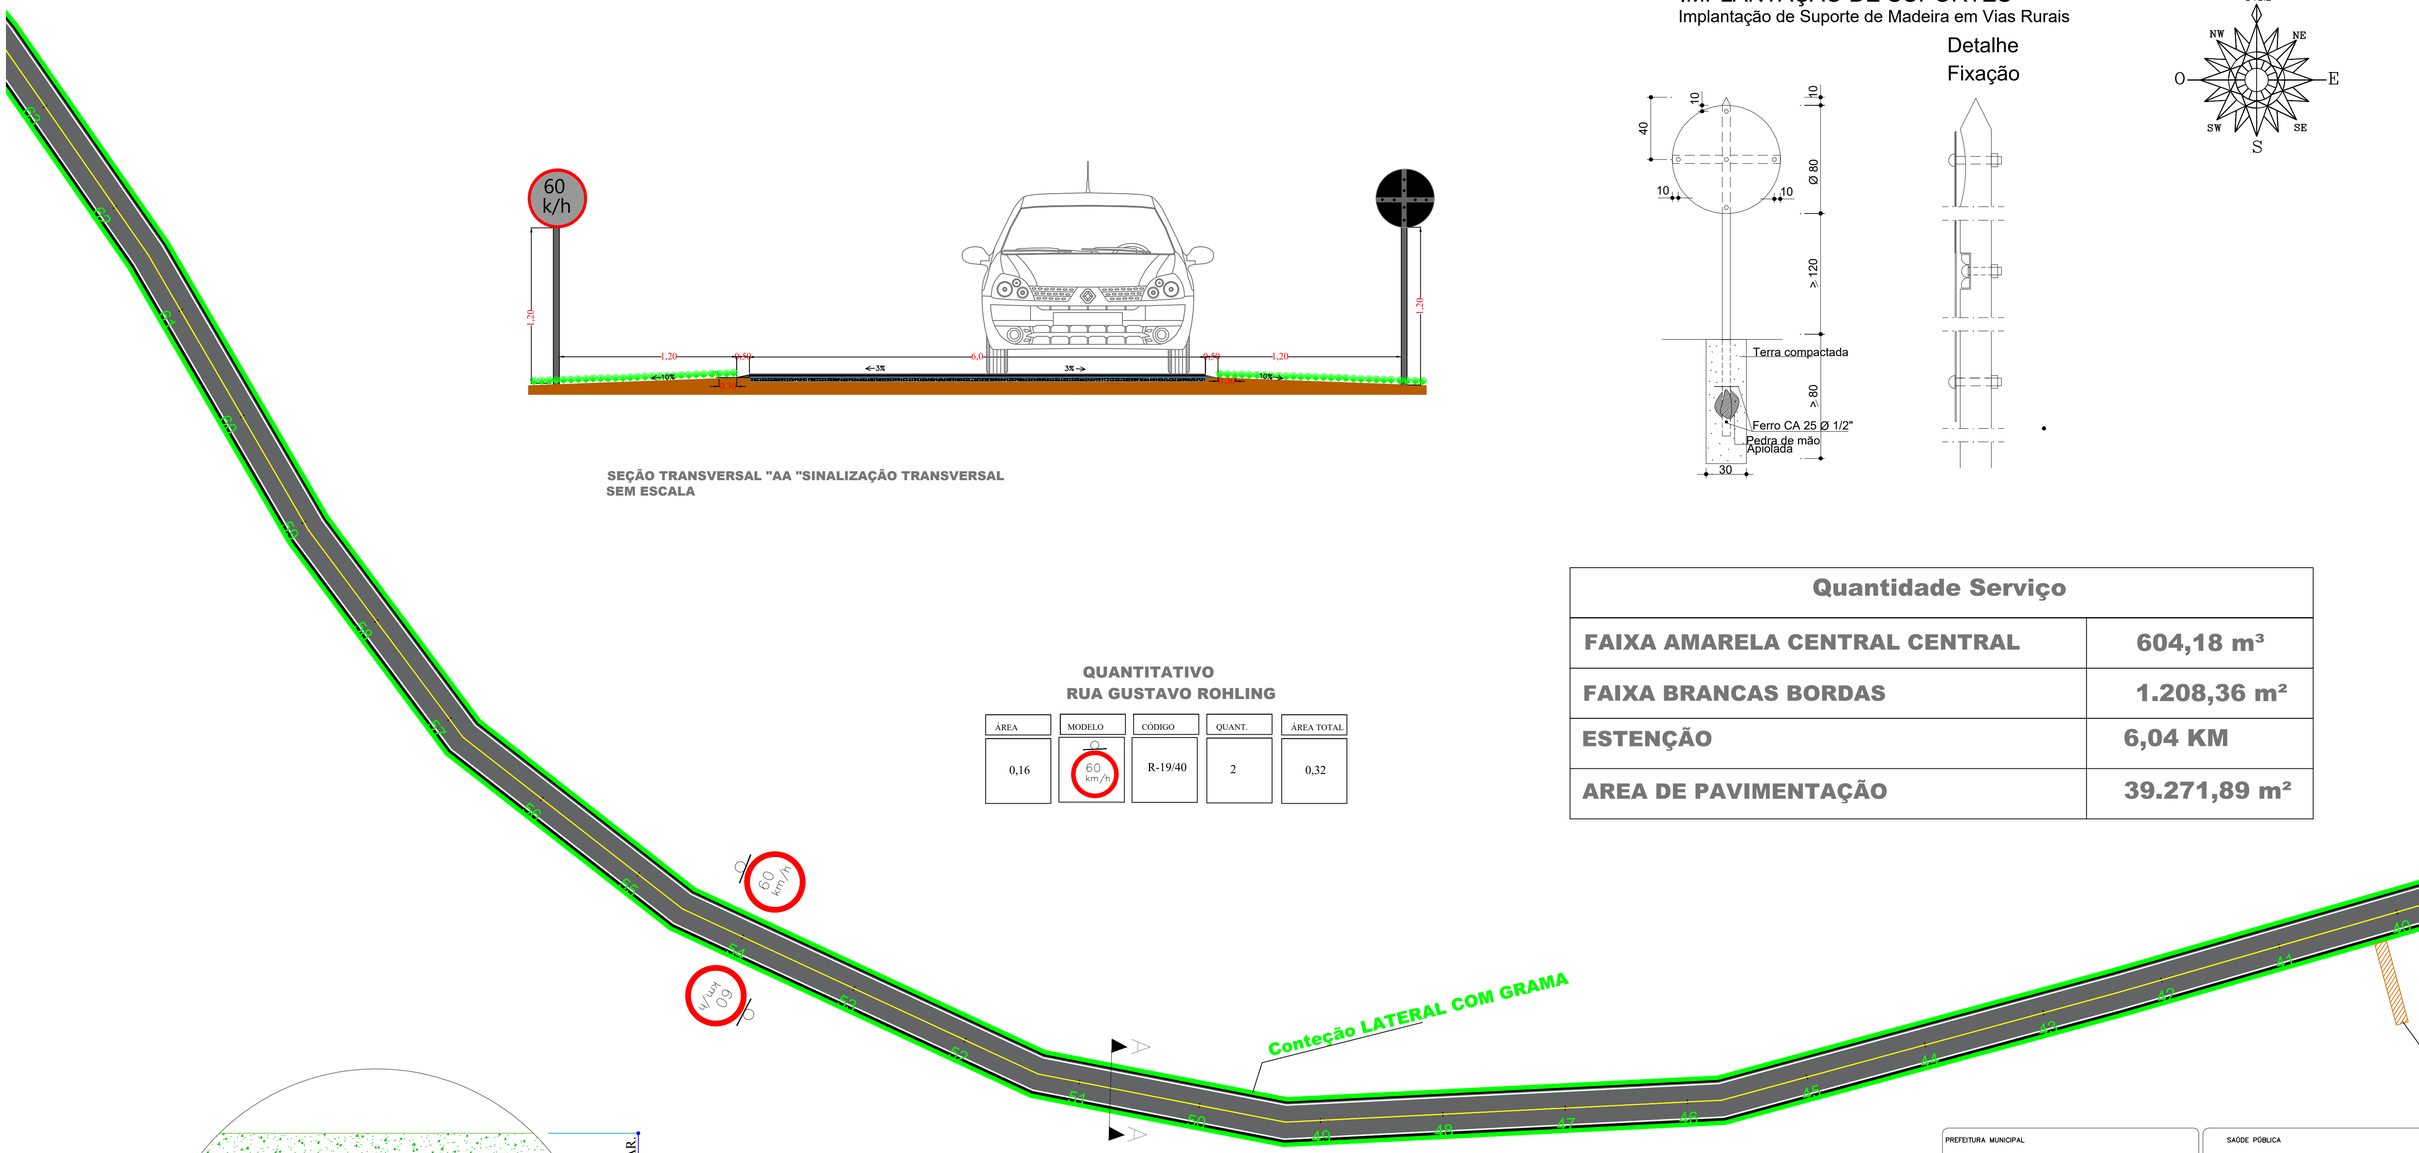

SEÇÃO TRANSVERSAL "AA "SINALIZAÇÃO TRANSVERSAL
SEM ESCALA

IMPLANTAÇÃO DE SUPORTES

Implantação de Suporte de Madeira em Vias Rurais

Detalhe
Fixação

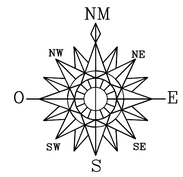

QUANTITATIVO
RUA GUSTAVO ROHLING

ÁREA	MODELO	CÓDIGO	QUANT.	ÁREA TOTAL
0,16	60 km/h	R-19/40	2	0,32

Quantidade Serviço	
FAIXA AMARELA CENTRAL CENTRAL	604,18 m³
FAIXA BRANCAS BORDAS	1.208,36 m²
ESTENÇÃO	6,04 KM
AREA DE PAVIMENTAÇÃO	39.271,89 m²

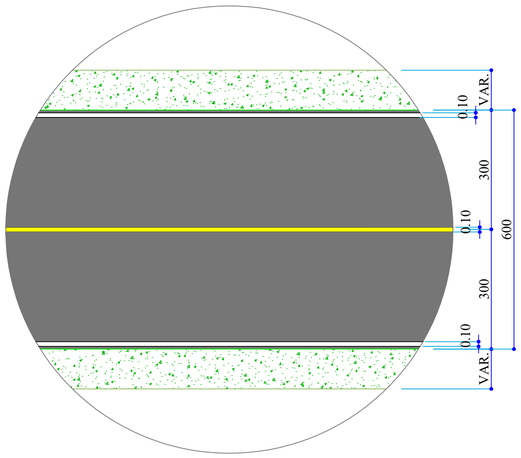

DETALHE SINALIZAÇÃO HORIZONTAL

PINTURA DE FAIXAS DE BORDOS (BRANCA) E EIXO (AMARELA)

LINHA DE BORDO DIREITA SIMPLES CONTÍNUA RODOVIA (BRANCA)

FAIXA DE EIXO CONTÍNUA DUPLA RODOVIA (AMARELA)

LINHA DE BORDO ESQUERDA SIMPLES CONTÍNUA RODOVIA (BRANCA)

PREFEITURA MUNICIPAL

SAÚDE PÚBLICA

PROJETO DE RECAPE ASFÁLTICO
CAMUNIDADE LINHA AURORA A COMUNIDADE COLONIA NOVA

PREFEITURA MUNICIPAL DE NOVA PRATA DO IGUAÇU

Rua Vereador Valmor Gomes, 11/59 – Caixa Postal, 01
CEP 85.685 – 000 – Nova Prata do Iguaçu – Paraná. Tel-Fax (046) 3545-1442

OBRA:
PROJETO RECAPE ASFALTICO / SINALIZAÇÃO
NOVA PRATA DO IGUAÇU PARANÁ

Georeferenciai: INDICADAS

RESPONSÁVEL TÉCNICO:
CLEUZA CASTRO DE JESUS:93878257953
CLEUZA CASTRO DE JESUS
Engenheira Civil e Agrimensora
Crea.: SC 45.442/D

ÁREATOTAL: INDICADA
LOCALIDADE/BAIRRO: Estrada Rural
SUPERVISOR: ANDRÉ FAUST
ESCALA: 1:500
DATA: JANEIRO/2025
ELIZETE CAVAZIN:0424445 9999
ELIZETE CAVAZIN
PREFEITA MUNICIPAL

FOLHA: 03–17

IMPLANTAÇÃO DE SUPORTES

Implantação de Suporte de Madeira em Vias Rurais

Detalhe

Fixação

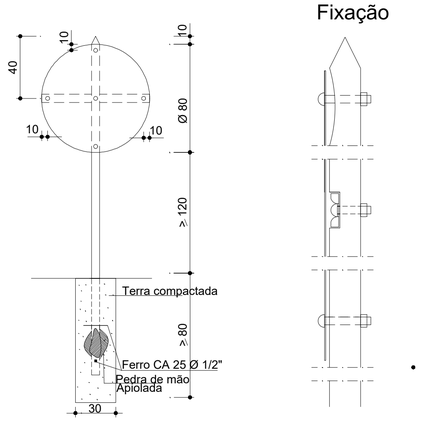

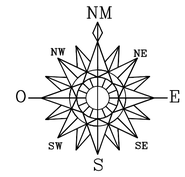

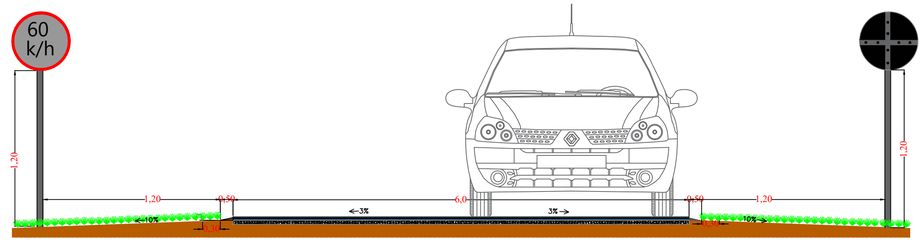

SEÇÃO TRANSVERSAL "AA "SINALIZAÇÃO TRANSVERSAL
SEM ESCALA

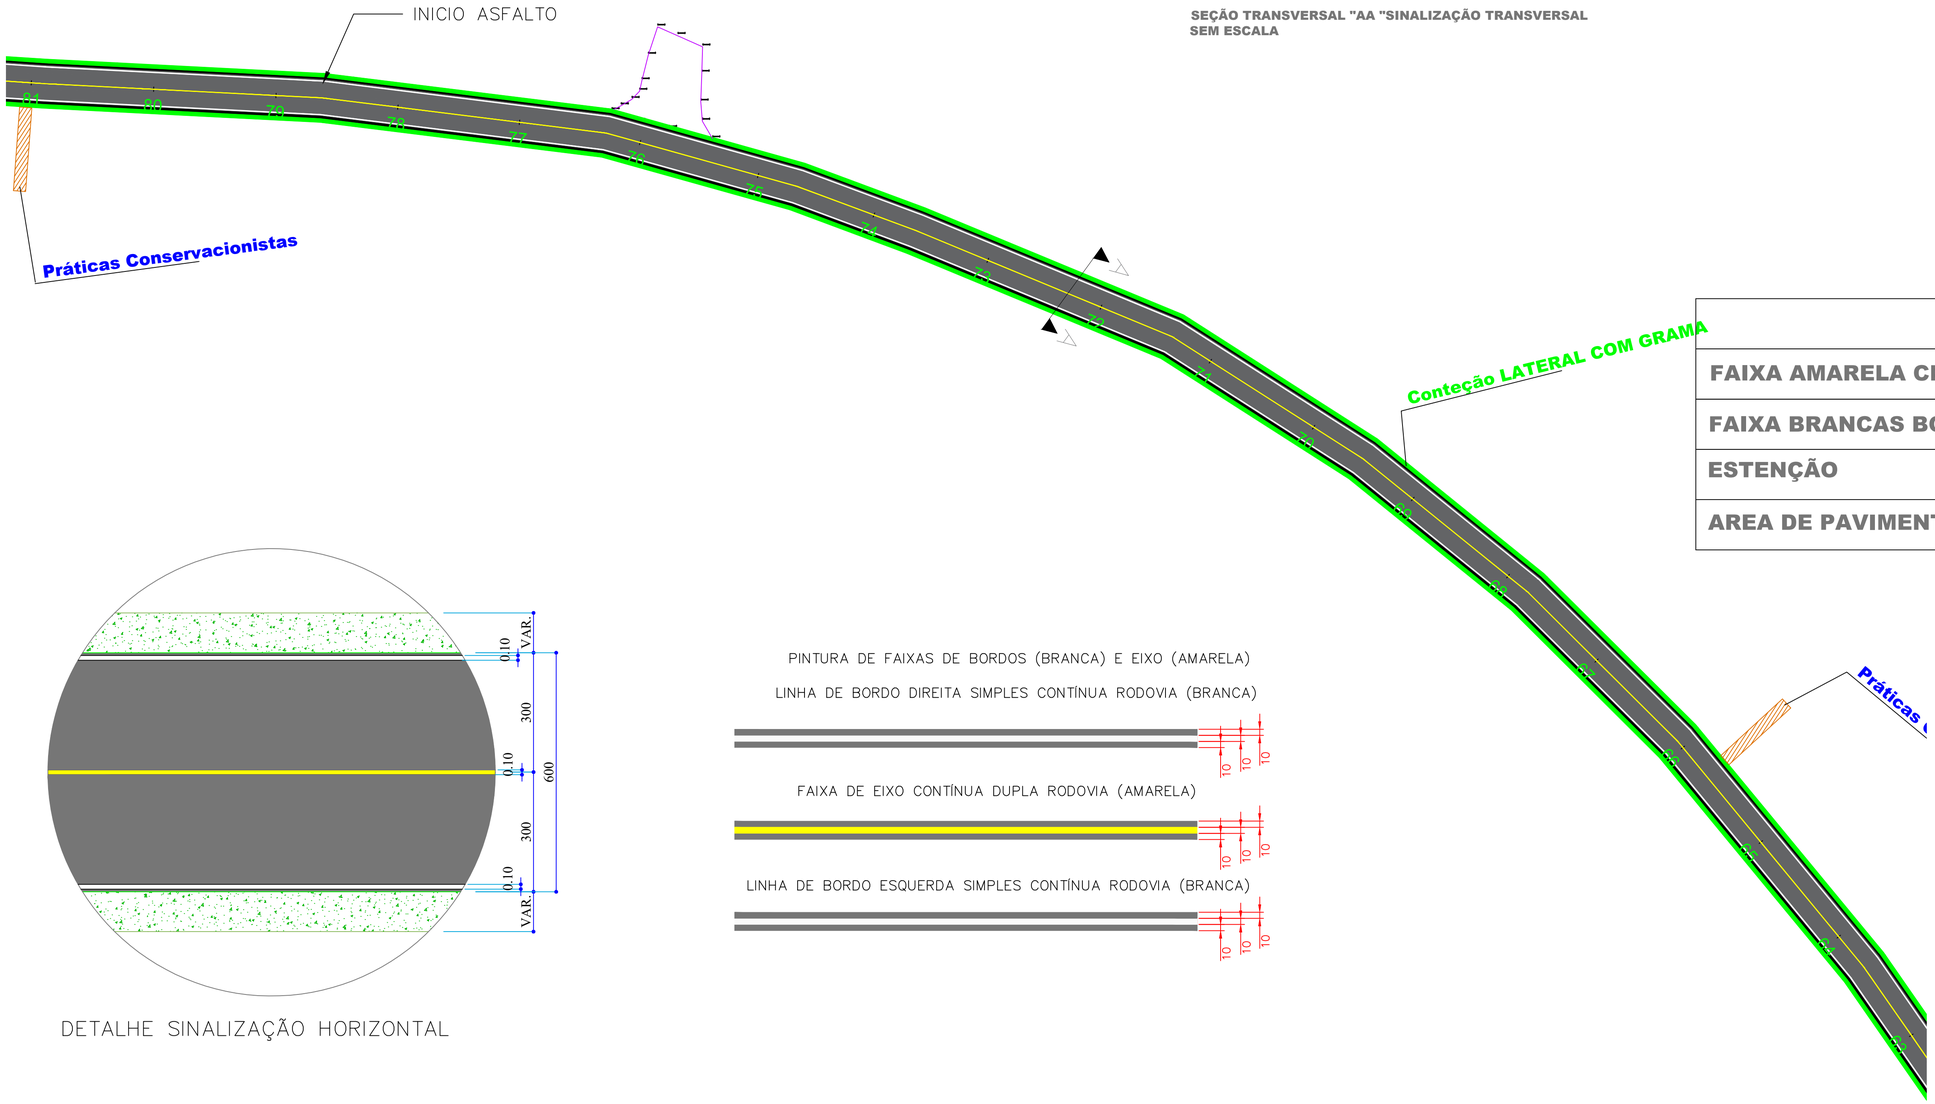

Quantidade Serviço	
FAIXA AMARELA CENTRAL CENTRAL	604,18 m³
FAIXA BRANCAS BORDAS	1.208,36 m²
ESTENÇÃO	6,04 KM
AREA DE PAVIMENTAÇÃO	39.271,89 m²

DETALHE SINALIZAÇÃO HORIZONTAL

PINTURA DE FAIXAS DE BORDOS (BRANCA) E EIXO (AMARELA)

LINHA DE BORDO DIREITA SIMPLES CONTÍNUA RODOVIA (BRANCA)

FAIXA DE EIXO CONTÍNUA DUPLA RODOVIA (AMARELA)

LINHA DE BORDO ESQUERDA SIMPLES CONTÍNUA RODOVIA (BRANCA)

PREFEITURA MUNICIPAL

SAÚDE PÚBLICA

PROJETO DE RECAPE ASFÁLTICO
CAMUNIDADE LINHA AURORA A COMUNIDADE COLONIA NOVA

PREFEITURA MUNICIPAL DE NOVA PRATA DO IGUAÇU

Rua Vereador Valmor Gomes, 11/59 – Caixa Postal, 01
CEP 85.685 – 000 – Nova Prata do Iguaçu – Paraná. Tel–Fax (046) 3545–1442

OBRA:
PROJETO RECAPE ASFALTICO / SINALIZAÇÃO
NOVA PRATA DO IGUAÇU PARANÁ

Georeferência: INDICADAS

RESPONSÁVEL TÉCNICO:
CLEUZA CASTRO DE JESUS:93878257953
CLEUZA CASTRO DE JESUS
Engenheira Civil e Agrimensora
Crea.: SC 45.442/D

ÁREATOTAL: INDICADA

LOCALIDADE/BAIRRO: Estrada Rural

SUPERVISOR: ANDRÉ FAUST

ESCALA: 1:500

DATA: JANEIRO/2025

ELIZETE
CAVAZIN:04244459995
ELIZETE CAVAZIN
PREFEITA MUNICIPAL

FOLHA: 04–17

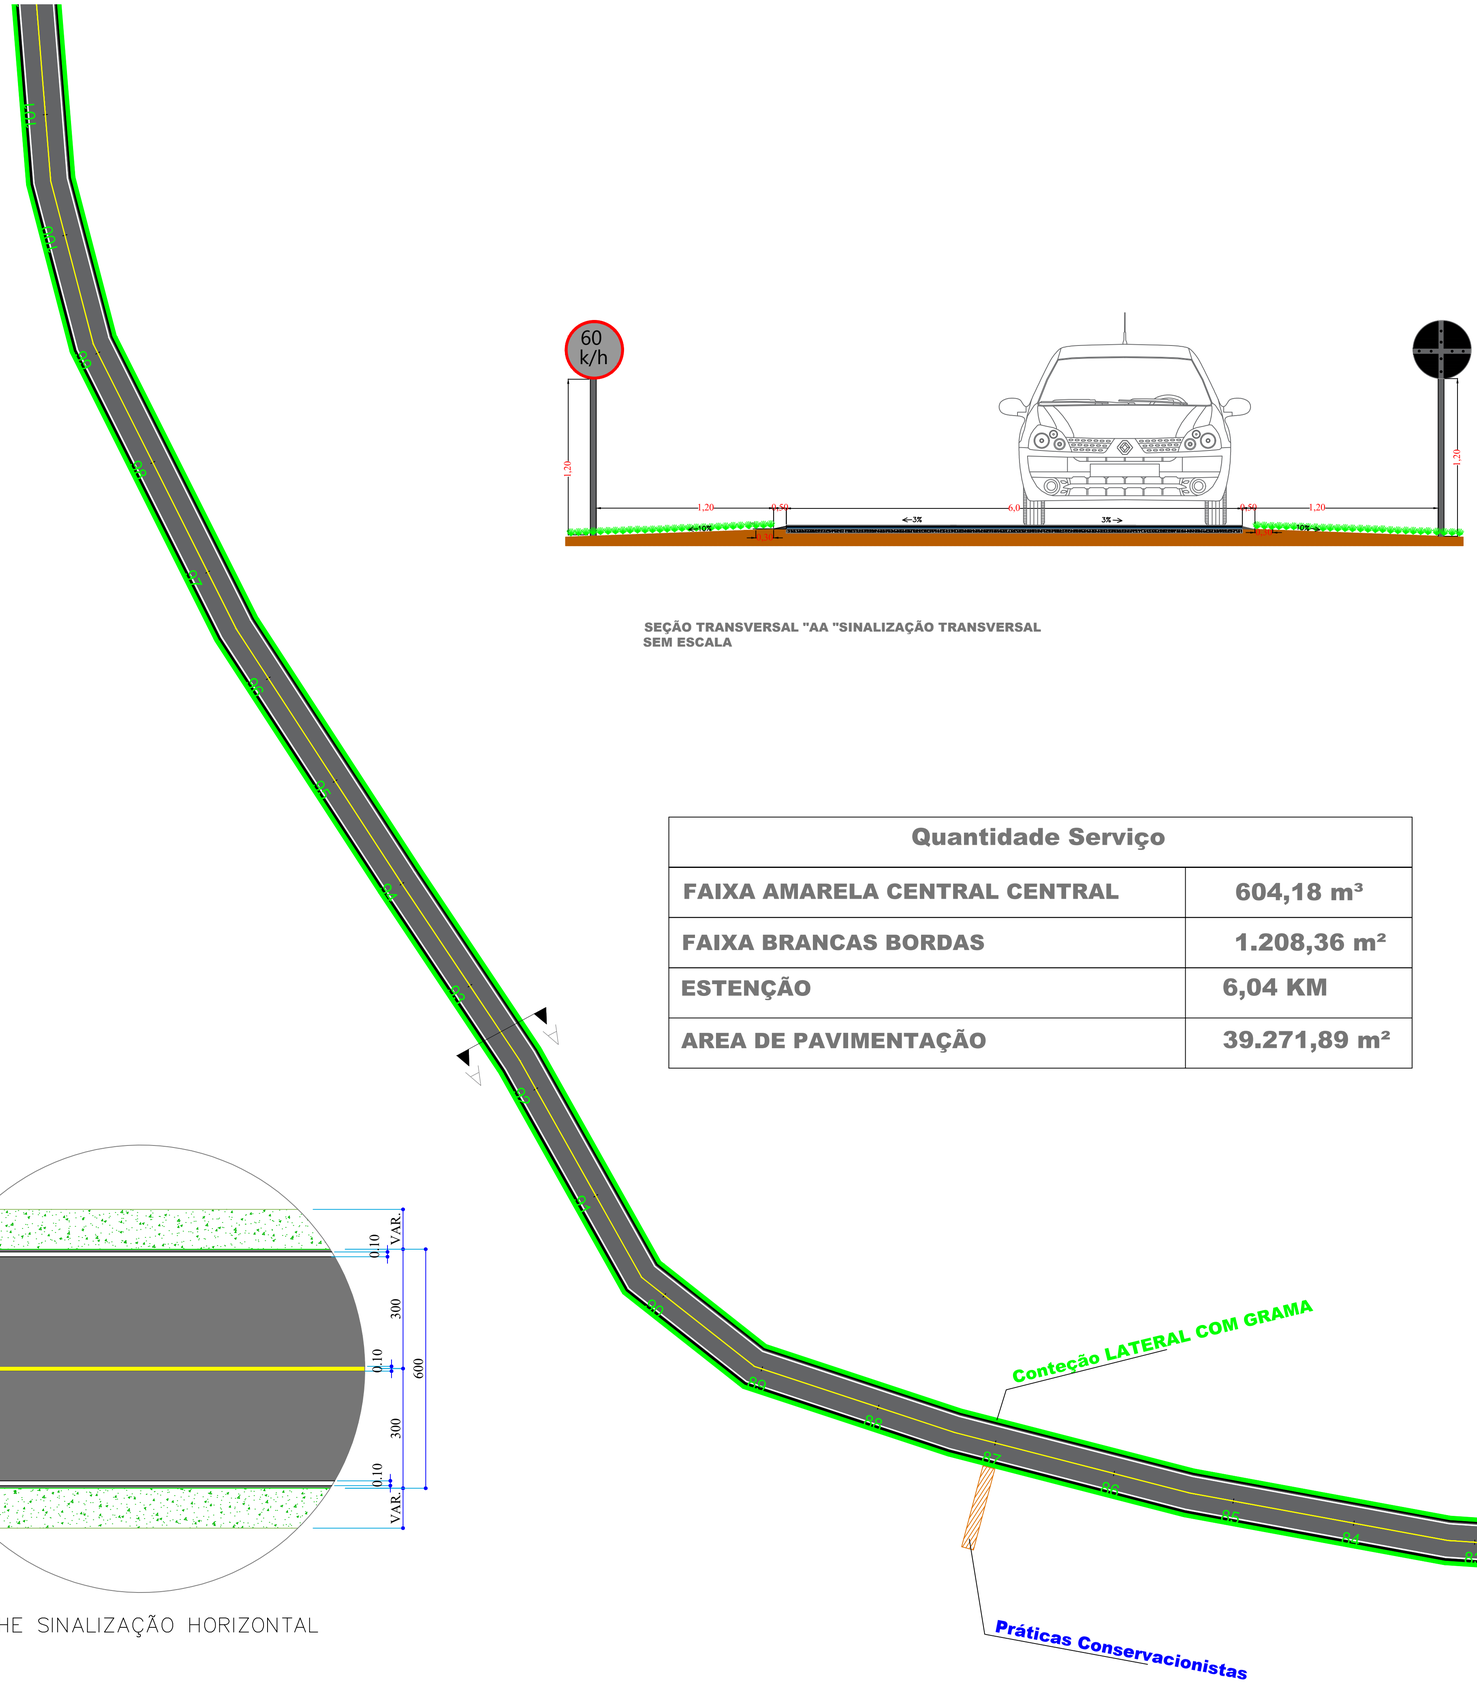

SEÇÃO TRANSVERSAL "AA "SINALIZAÇÃO TRANSVERSAL
SEM ESCALA

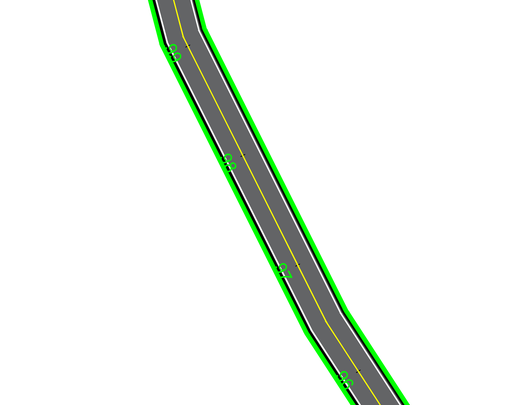

DETALHE SINALIZAÇÃO HORIZONTAL

Quantidade Serviço	
FAIXA AMARELA CENTRAL CENTRAL	604,18 m³
FAIXA BRANCAS BORDAS	1.208,36 m²
ESTENÇÃO	6,04 KM
AREA DE PAVIMENTAÇÃO	39.271,89 m²

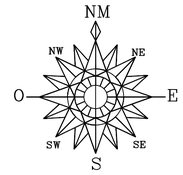

PINTURA DE FAIXAS DE BORDOS (BRANCA) E EIXO (AMARELA)

LINHA DE BORDO DIREITA SIMPLES CONTÍNUA RODOVIA (BRANCA)

FAIXA DE EIXO CONTÍNUA DUPLA RODOVIA (AMARELA)

LINHA DE BORDO ESQUERDA SIMPLES CONTÍNUA RODOVIA (BRANCA)

PREFEITURA MUNICIPAL

SAÚDE PÚBLICA

PROJETO DE RECAPE ASFÁLTICO
CAMUNIDADE LINHA AURORA A COMUNIDADE COLONIA NOVA

PREFEITURA MUNICIPAL DE NOVA PRATA DO IGUAÇU

Rua Vereador Valmor Gomes, 11/59 – Caixa Postal, 01
CEP 85.685 – 000 – Nova Prata do Iguaçu – Paraná. Tel–Fax (046) 3545–1442

OBRA:
PROJETO RECAPE ASFALTICO / SINALIZAÇÃO
NOVA PRATA DO IGUAÇU PARANÁ

Georeferência: INDICADAS

RESPONSÁVEL TÉCNICO:
CLEUZA CASTRO DE JESUS:93878257953
CLEUZA CASTRO DE JESUS
Engenheira Civil e Agrimensora
Crea.: SC 45.442/D

ÁREA TOTAL: INDICADA
LOCALIDADE/BAIRRO: Estrada Rural
SUPERVISOR: ANDRÉ FAUST
ESCALA: 1:500
DATA: JANEIRO/2025
ELIZETE CAVAZIN:04244459999
ELIZETE CAVAZIN
PREFEITA MUNICIPAL

FOLHA: 05–17

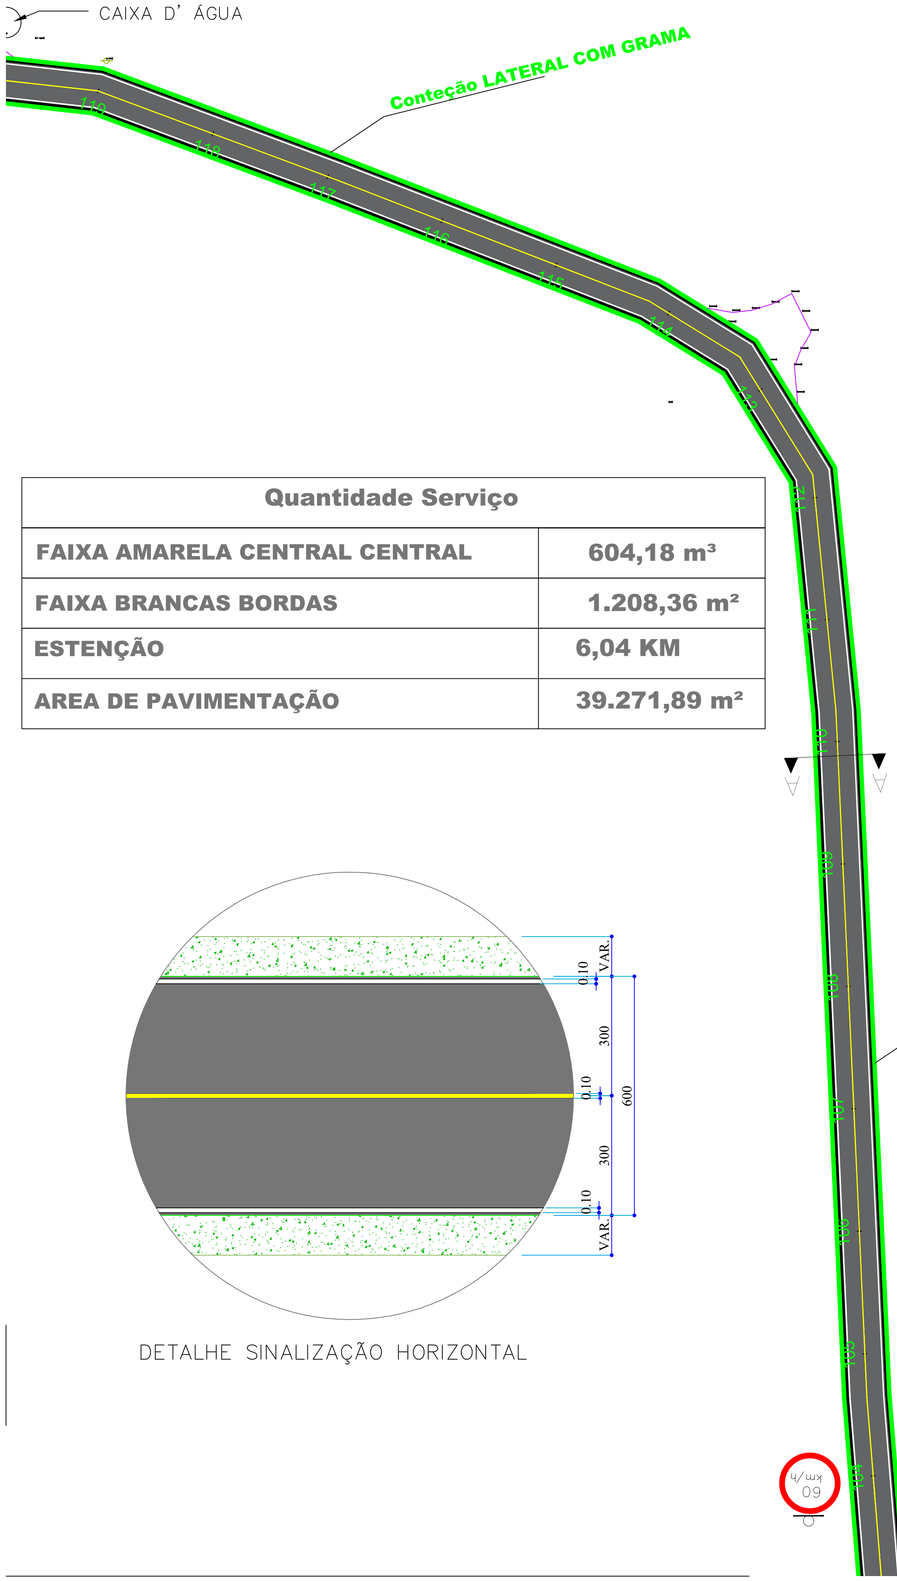

Quantidade Serviço	
FAIXA AMARELA CENTRAL CENTRAL	604,18 m³
FAIXA BRANCAS BORDAS	1.208,36 m²
ESTENÇÃO	6,04 KM
AREA DE PAVIMENTAÇÃO	39.271,89 m²

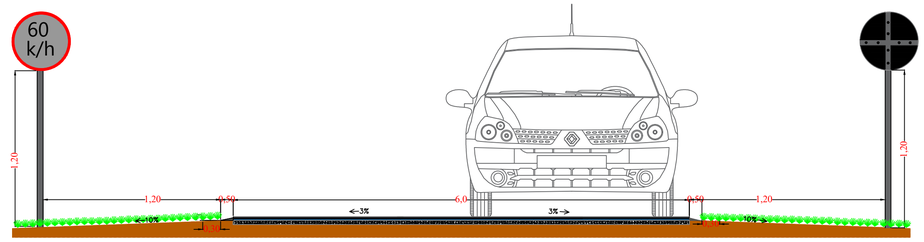

SEÇÃO TRANSVERSAL "AA "SINALIZAÇÃO TRANSVERSAL
SEM ESCALA

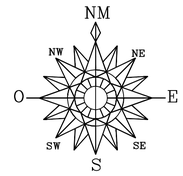

IMPLANTAÇÃO DE SUPORTES

Implantação de Suporte de Madeira em Vias Rurais

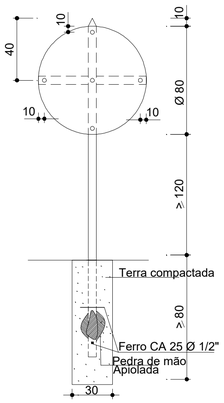

Detalhe
Fixação

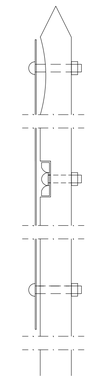

PINTURA DE FAIXAS DE BORDOS (BRANCA) E EIXO (AMARELA)

LINHA DE BORDO DIREITA SIMPLES CONTÍNUA RODOVIA (BRANCA)

FAIXA DE EIXO CONTÍNUA DUPLA RODOVIA (AMARELA)

LINHA DE BORDO ESQUERDA SIMPLES CONTÍNUA RODOVIA (BRANCA)

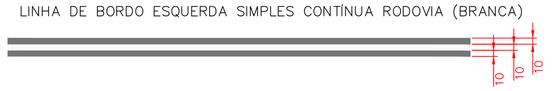

DETALHE SINALIZAÇÃO HORIZONTAL

QUANTITATIVO
RUA GUSTAVO ROHLING

ÁREA	MODELO	CÓDIGO	QUANT.	ÁREA TOTAL
0,16	60 km/h	R-19/40	2	0,32

PREFEITURA MUNICIPAL

SAÚDE PÚBLICA

PROJETO DE RECAPE ASFÁLTICO
CAMUNIDADE LINHA AURORA A COMUNIDADE COLONIA NOVA

PREFEITURA MUNICIPAL DE NOVA PRATA DO IGUAÇU

Rua Vereador Valmor Gomes, 11/59 – Caixa Postal, 01
CEP 85.685 – 000 – Nova Prata do Iguaçu – Paraná. Tel–Fax (046) 3545–1442

OBRA:
PROJETO RECAPE ASFALTICO / SINALIZAÇÃO
NOVA PRATA DO IGUAÇU PARANÁ

Georeferência:
INDICADAS

RESPONSÁVEL TÉCNICO:
CLEUZA CASTRO DE JESUS:93878257953
CLEUZA CASTRO DE JESUS
Engenheira Civil e Agrimensora
Crea.: SC 45.442/D

ÁREATOTAL:
INDICADA

LOCALIDADE/BAIRRO:
Estrada Rural

SUPERVISOR:
ANDRÉ FAUST

ESCALA:
1:500

ELIZETE CAVAZIN:04244459995

DATA:
JANEIRO/2025

ELIZETE CAVAZIN
PREFEITA MUNICIPAL

FOLHA:
06–17

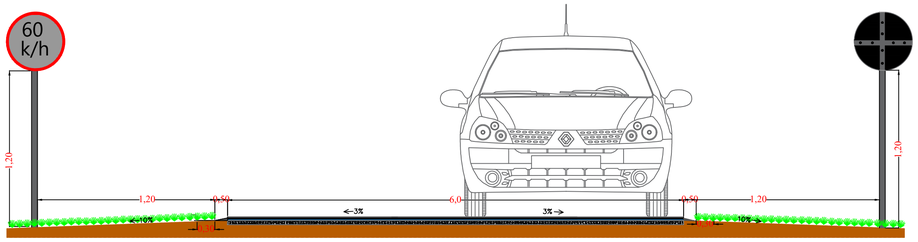

SEÇÃO TRANSVERSAL "AA "SINALIZAÇÃO TRANSVERSAL
SEM ESCALA

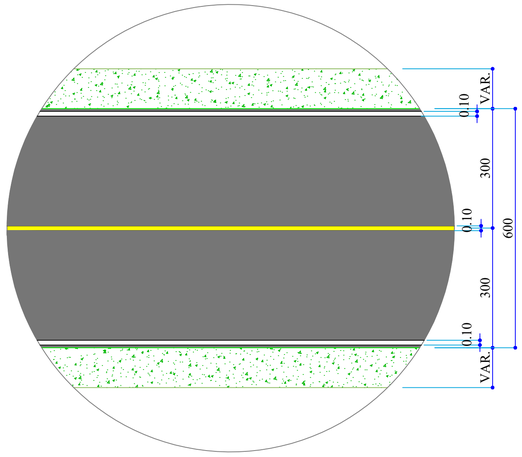

DETALHE SINALIZAÇÃO HORIZONTAL

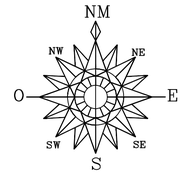

PINTURA DE FAIXAS DE BORDOS (BRANCA) E EIXO (AMARELA)

LINHA DE BORDO DIREITA SIMPLES CONTÍNUA RODOVIA (BRANCA)

FAIXA DE EIXO CONTÍNUA DUPLA RODOVIA (AMARELA)

LINHA DE BORDO ESQUERDA SIMPLES CONTÍNUA RODOVIA (BRANCA)

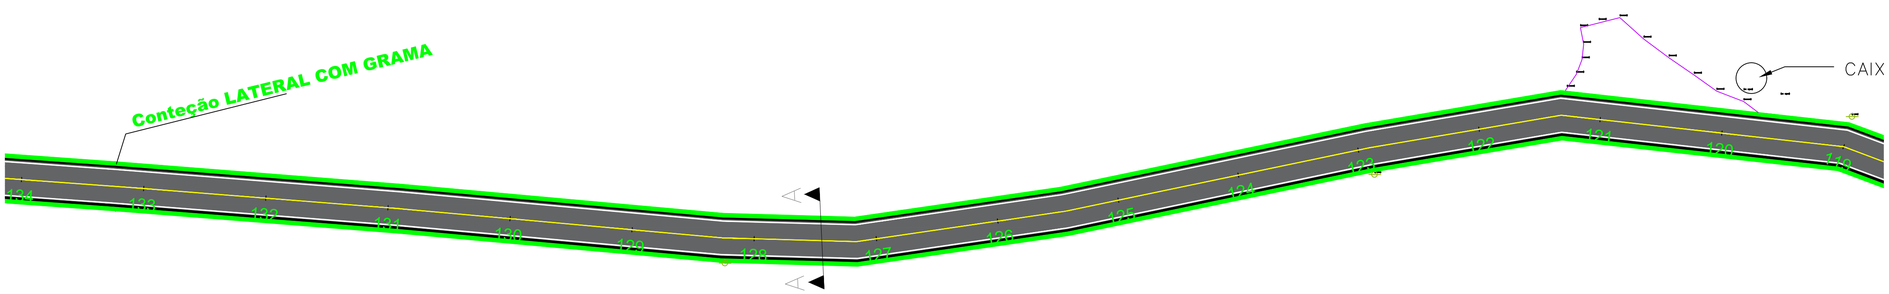

Quantidade Serviço	
FAIXA AMARELA CENTRAL CENTRAL	604,18 m³
FAIXA BRANCAS BORDAS	1.208,36 m²
ESTENÇÃO	6,04 KM
AREA DE PAVIMENTAÇÃO	39.271,89 m²

PREFEITURA MUNICIPAL

SAÚDE PÚBLICA

PROJETO DE RECAPE ASFÁLTICO
CAMUNIDADE LINHA AURORA A COMUNIDADE COLONIA NOVA

PREFEITURA MUNICIPAL DE NOVA PRATA DO IGUAÇU

Rua Vereador Valmor Gomes, 11/59 – Caixa Postal, 01
CEP 85.685 – 000 – Nova Prata do Iguaçu – Paraná. Tel–Fax (046) 3545–1442

OBRA:
PROJETO RECAPE ASFALTICO / SINALIZAÇÃO
NOVA PRATA DO IGUAÇU PARANÁ

Georeferência:
INDICADAS

RESPONSÁVEL TÉCNICO:
CLEUZA CASTRO DE JESUS:93878257953
CLEUZA CASTRO DE JESUS
Engenheira Civil e Agrimensora
Crea.: SC 45.442/D

ÁREA TOTAL: INDICADA
ESCALA: 1:500
DATA: JANEIRO/2025

LOCALIDADE/BAIRRO: Estrada Rural

SUPERVISOR: ANDRÉ FAUST

ELIZETE CAVAZIN:04244459995
ELIZETE CAVAZIN
PREFEITA MUNICIPAL

FOLHA: 07–17

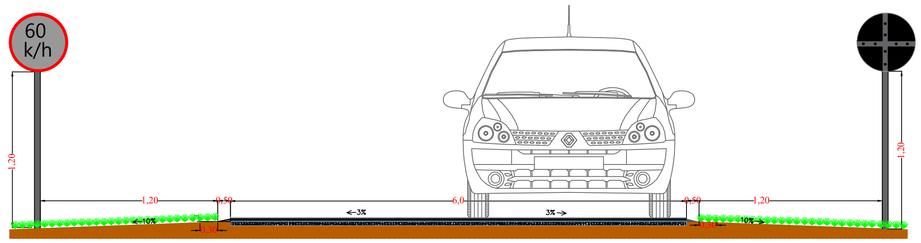

SEÇÃO TRANSVERSAL "AA "SINALIZAÇÃO TRANSVERSAL
SEM ESCALA

Quantidade Serviço	
FAIXA AMARELA CENTRAL CENTRAL	604,18 m³
FAIXA BRANCAS BORDAS	1.208,36 m²
ESTENÇÃO	6,04 KM
AREA DE PAVIMENTAÇÃO	39.271,89 m²

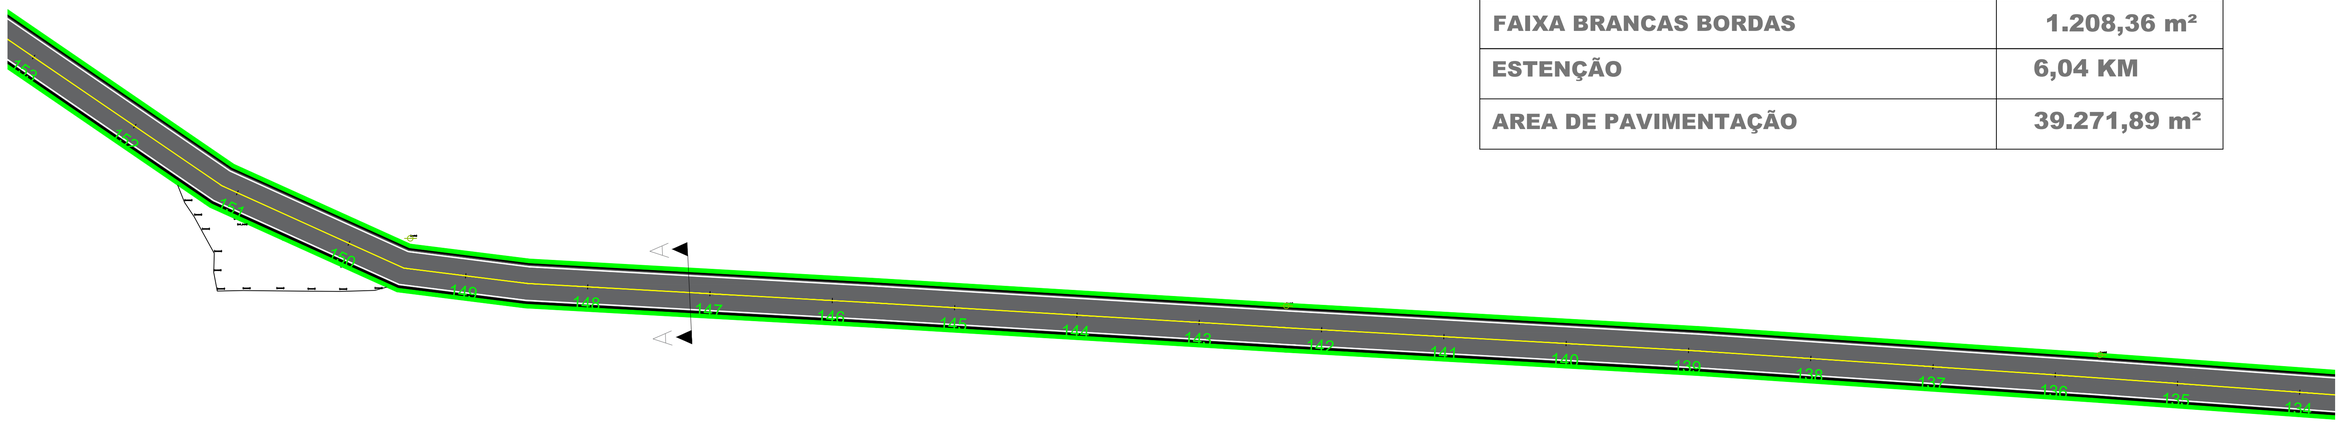

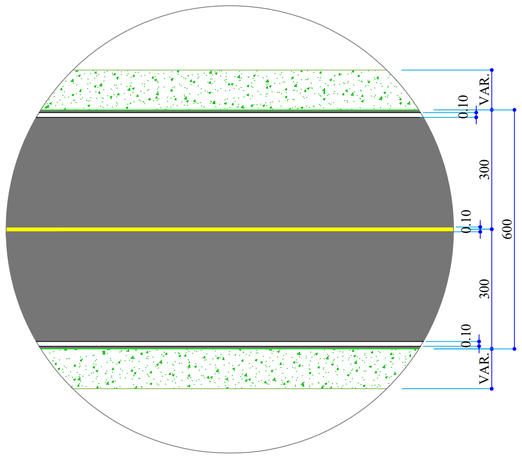

DETALHE SINALIZAÇÃO HORIZONTAL

PINTURA DE FAIXAS DE BORDOS (BRANCA) E EIXO (AMARELA)

LINHA DE BORDO DIREITA SIMPLES CONTÍNUA RODOVIA (BRANCA)

FAIXA DE EIXO CONTÍNUA DUPLA RODOVIA (AMARELA)

LINHA DE BORDO ESQUERDA SIMPLES CONTÍNUA RODOVIA (BRANCA)

PREFEITURA MUNICIPAL

SAÚDE PÚBLICA

PROJETO DE RECAPE ASFÁLTICO
CAMUNIDADE LINHA AURORA A COMUNIDADE COLONIA NOVA

PREFEITURA MUNICIPAL DE NOVA PRATA DO IGUAÇU

Rua Vereador Valmor Gomes, 11/59 – Caixa Postal, 01
CEP 85.685 – 000 – Nova Prata do Iguaçu – Paraná. Tel–Fax (046) 3545–1442

OBRA:
PROJETO RECAPE ASFALTICO / SINALIZAÇÃO
NOVA PRATA DO IGUAÇU PARANÁ

Georeferência:
INDICADAS

RESPONSÁVEL TÉCNICO:
CLEUZA CASTRO DE JESUS:93878257953
CLEUZA CASTRO DE JESUS
Engenheira Civil e Agrimensora
Crea.: SC 45.442/D

ÁREA TOTAL:
INDICADA

ESCALA:
1:500

DATA:
JANEIRO/2025

LOCALIDADE/BAIRRO:
Estrada Rural

SUPERVISOR:
ANDRÉ FAUST

ELIZETE CAVAZIN:04244459990
ELIZETE CAVAZIN
PREFEITA MUNICIPAL

FOLHA:
08–17

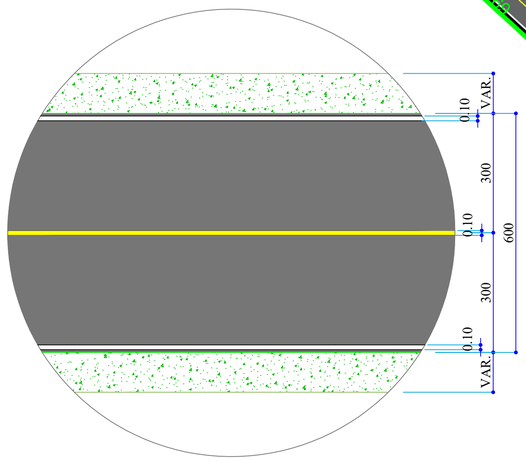

DETALHE SINALIZAÇÃO HORIZONTAL

PINTURA DE FAIXAS DE BORDOS (BRANCA) E EIXO (AMARELA)

LINHA DE BORDO DIREITA SIMPLES CONTÍNUA RODOVIA (BRANCA)

FAIXA DE EIXO CONTÍNUA DUPLA RODOVIA (AMARELA)

LINHA DE BORDO ESQUERDA SIMPLES CONTÍNUA RODOVIA (BRANCA)

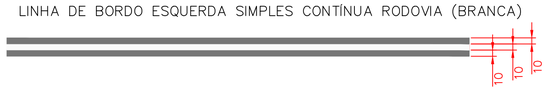

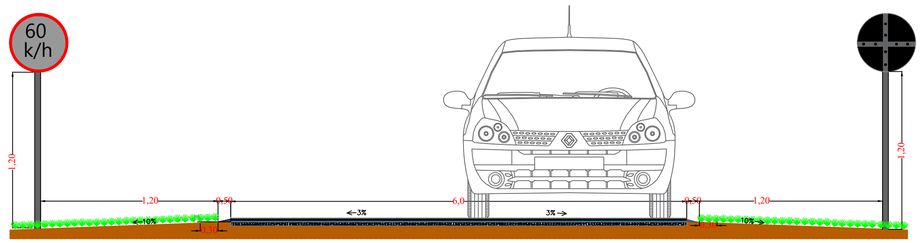

SEÇÃO TRANSVERSAL "AA "SINALIZAÇÃO TRANSVERSAL
SEM ESCALA

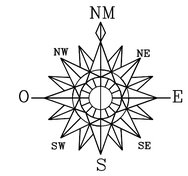

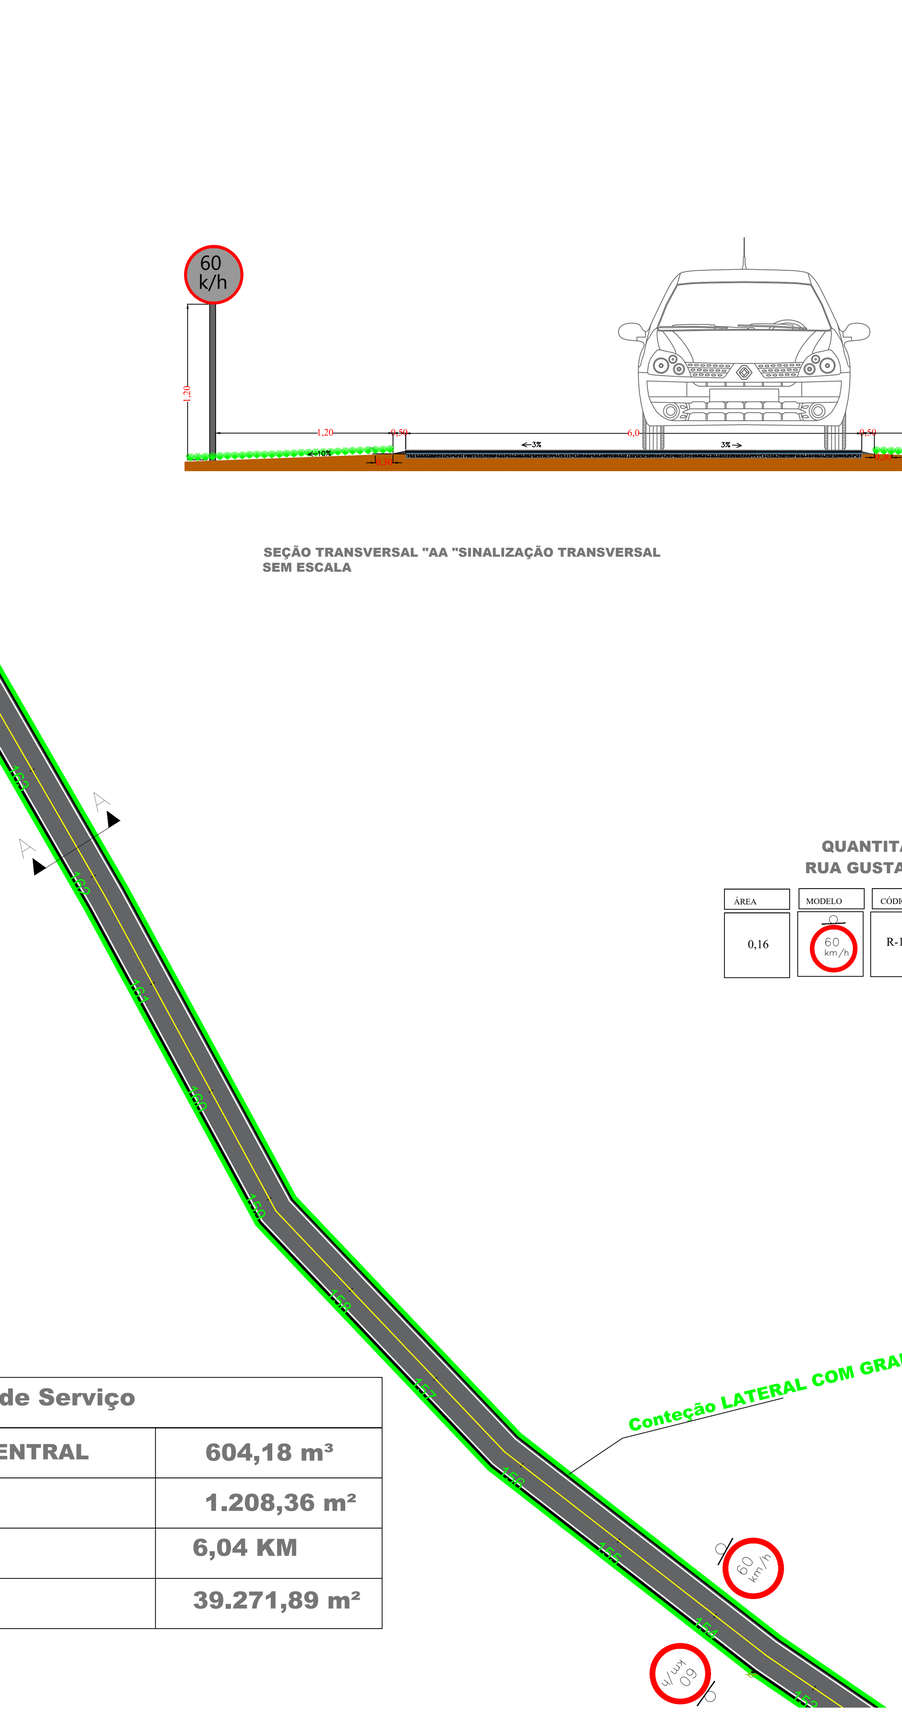

QUANTITATIVO
RUA GUSTAVO ROHLING

ÁREA	MODELO	CÓDIGO	QUANT.	ÁREA TOTAL
0,16	60 km/h	R-19/40	2	0,32

IMPLANTAÇÃO DE SUPORTES

Implantação de Suporte de Madeira em Vias Rurais

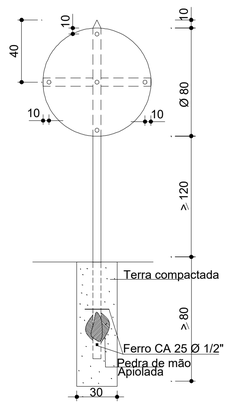

Detalhe
Fixação

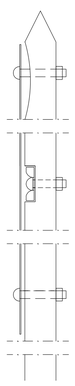

Quantidade Serviço	
FAIXA AMARELA CENTRAL CENTRAL	604,18 m³
FAIXA BRANCAS BORDAS	1.208,36 m²
ESTENÇÃO	6,04 KM
AREA DE PAVIMENTAÇÃO	39.271,89 m²

PREFEITURA MUNICIPAL

SAÚDE PÚBLICA

PROJETO DE RECAPE ASFÁLTICO
CAMUNIDADE LINHA AURORA A COMUNIDADE COLONIA NOVA

PREFEITURA MUNICIPAL DE NOVA PRATA DO IGUAÇU

Rua Vereador Valmor Gomes, 11/59 – Caixa Postal, 01
CEP 85.685 – 000 – Nova Prata do Iguaçu – Paraná. Tel–Fax (046) 3545–1442

OBRA: **PROJETO RECAPE ASFALTICO / SINALIZAÇÃO**
NOVA PRATA DO IGUAÇU PARANÁ

Georeferência: INDICADAS

RESPONSÁVEL TÉCNICO: CLEUZA CASTRO DE JESUS:93878257953
CLEUZA CASTRO DE JESUS
Engenheira Civil e Agrimensora
Crea.: SC 45.442/D

ÁREATOTAL: INDICADA
ESCALA: 1:500
DATA: JANEIRO/2025

LOCALIDADE/BAIRRO: Estrada Rural
SUPERVISOR: ANDRÉ FAUST

ELIZETE CAVAZIN:0424445 9995
ELIZETE CAVAZIN
PREFEITA MUNICIPAL

FOLHA: 09–17

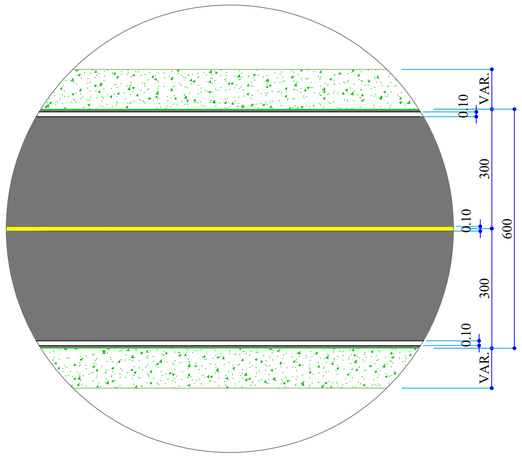

DETALHE SINALIZAÇÃO HORIZONTAL

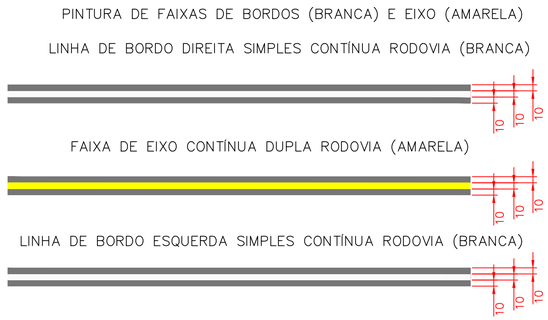

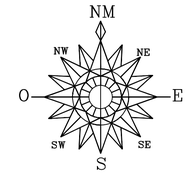

Quantidade Serviço	
FAIXA AMARELA CENTRAL CENTRAL	604,18 m³
FAIXA BRANCAS BORDAS	1.208,36 m²
ESTENÇÃO	6,04 KM
AREA DE PAVIMENTAÇÃO	39.271,89 m²

IMPLANTAÇÃO DE SUPORTES

Implantação de Suporte de Madeira em Vias Rurais

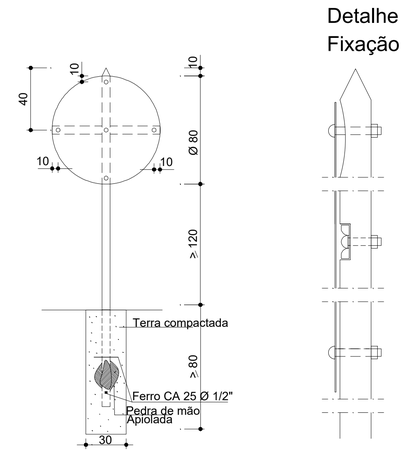

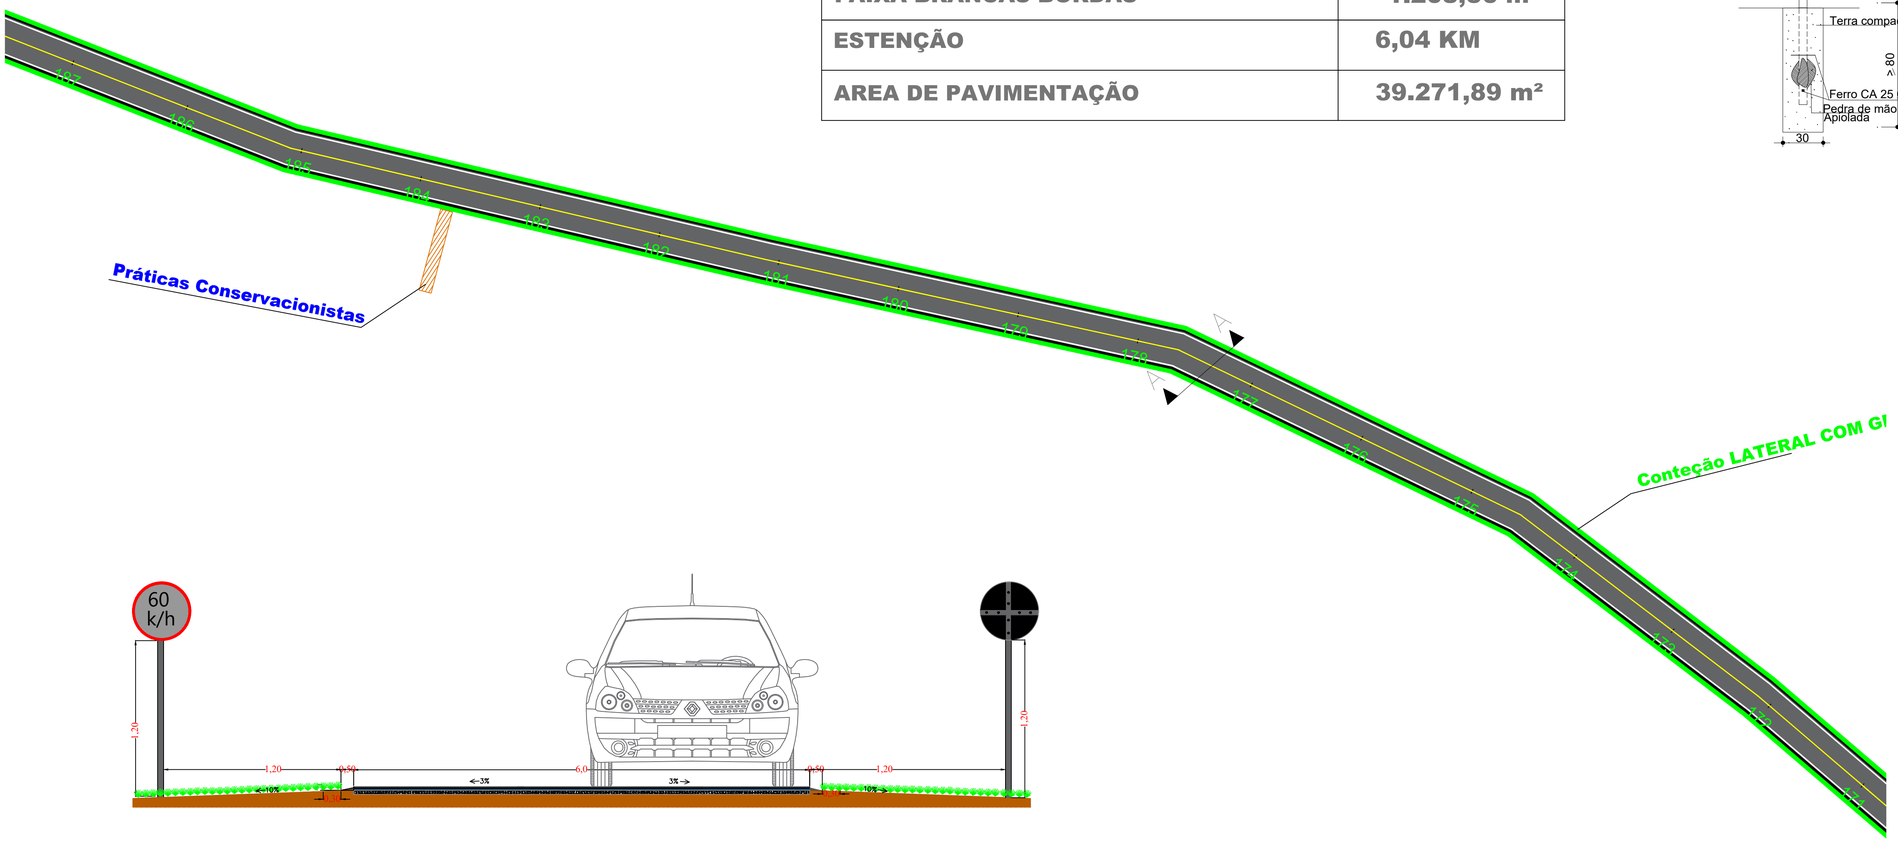

SEÇÃO TRANSVERSAL "AA "SINALIZAÇÃO TRANSVERSAL
SEM ESCALA

PREFEITURA MUNICIPAL

SAÚDE PÚBLICA

PROJETO DE RECAPE ASFÁLTICO
CAMUNIDADE LINHA AURORA A COMUNIDADE COLONIA NOVA

PREFEITURA MUNICIPAL DE NOVA PRATA DO IGUAÇU

Rua Vereador Valmor Gomes, 11/59 – Caixa Postal, 01
CEP 85.685 – 000 – Nova Prata do Iguaçu – Paraná. Tel-Fax (046) 3545-1442

OBRA:
PROJETO RECAPE ASFALTICO / SINALIZAÇÃO
NOVA PRATA DO IGUAÇU PARANÁ

Georeferência: INDICADAS

RESPONSÁVEL TÉCNICO:
CLEUZA CASTRO DE JESUS:93878257953
CLEUZA CASTRO DE JESUS
Engenheira Civil e Agrimensora
Crea.: SC 45.442/D

ÁREATOTAL: INDICADA

LOCALIDADE/BAIRRO: Estrada Rural

SUPERVISOR: ANDRÉ FAUST

ESCALA: 1:500

DATA: JANEIRO/2025

ELIZETE CAVAZIN:04244459999
ELIZETE CÁVAZIN
PREFEITA MUNICIPAL

FOLHA: 10–17

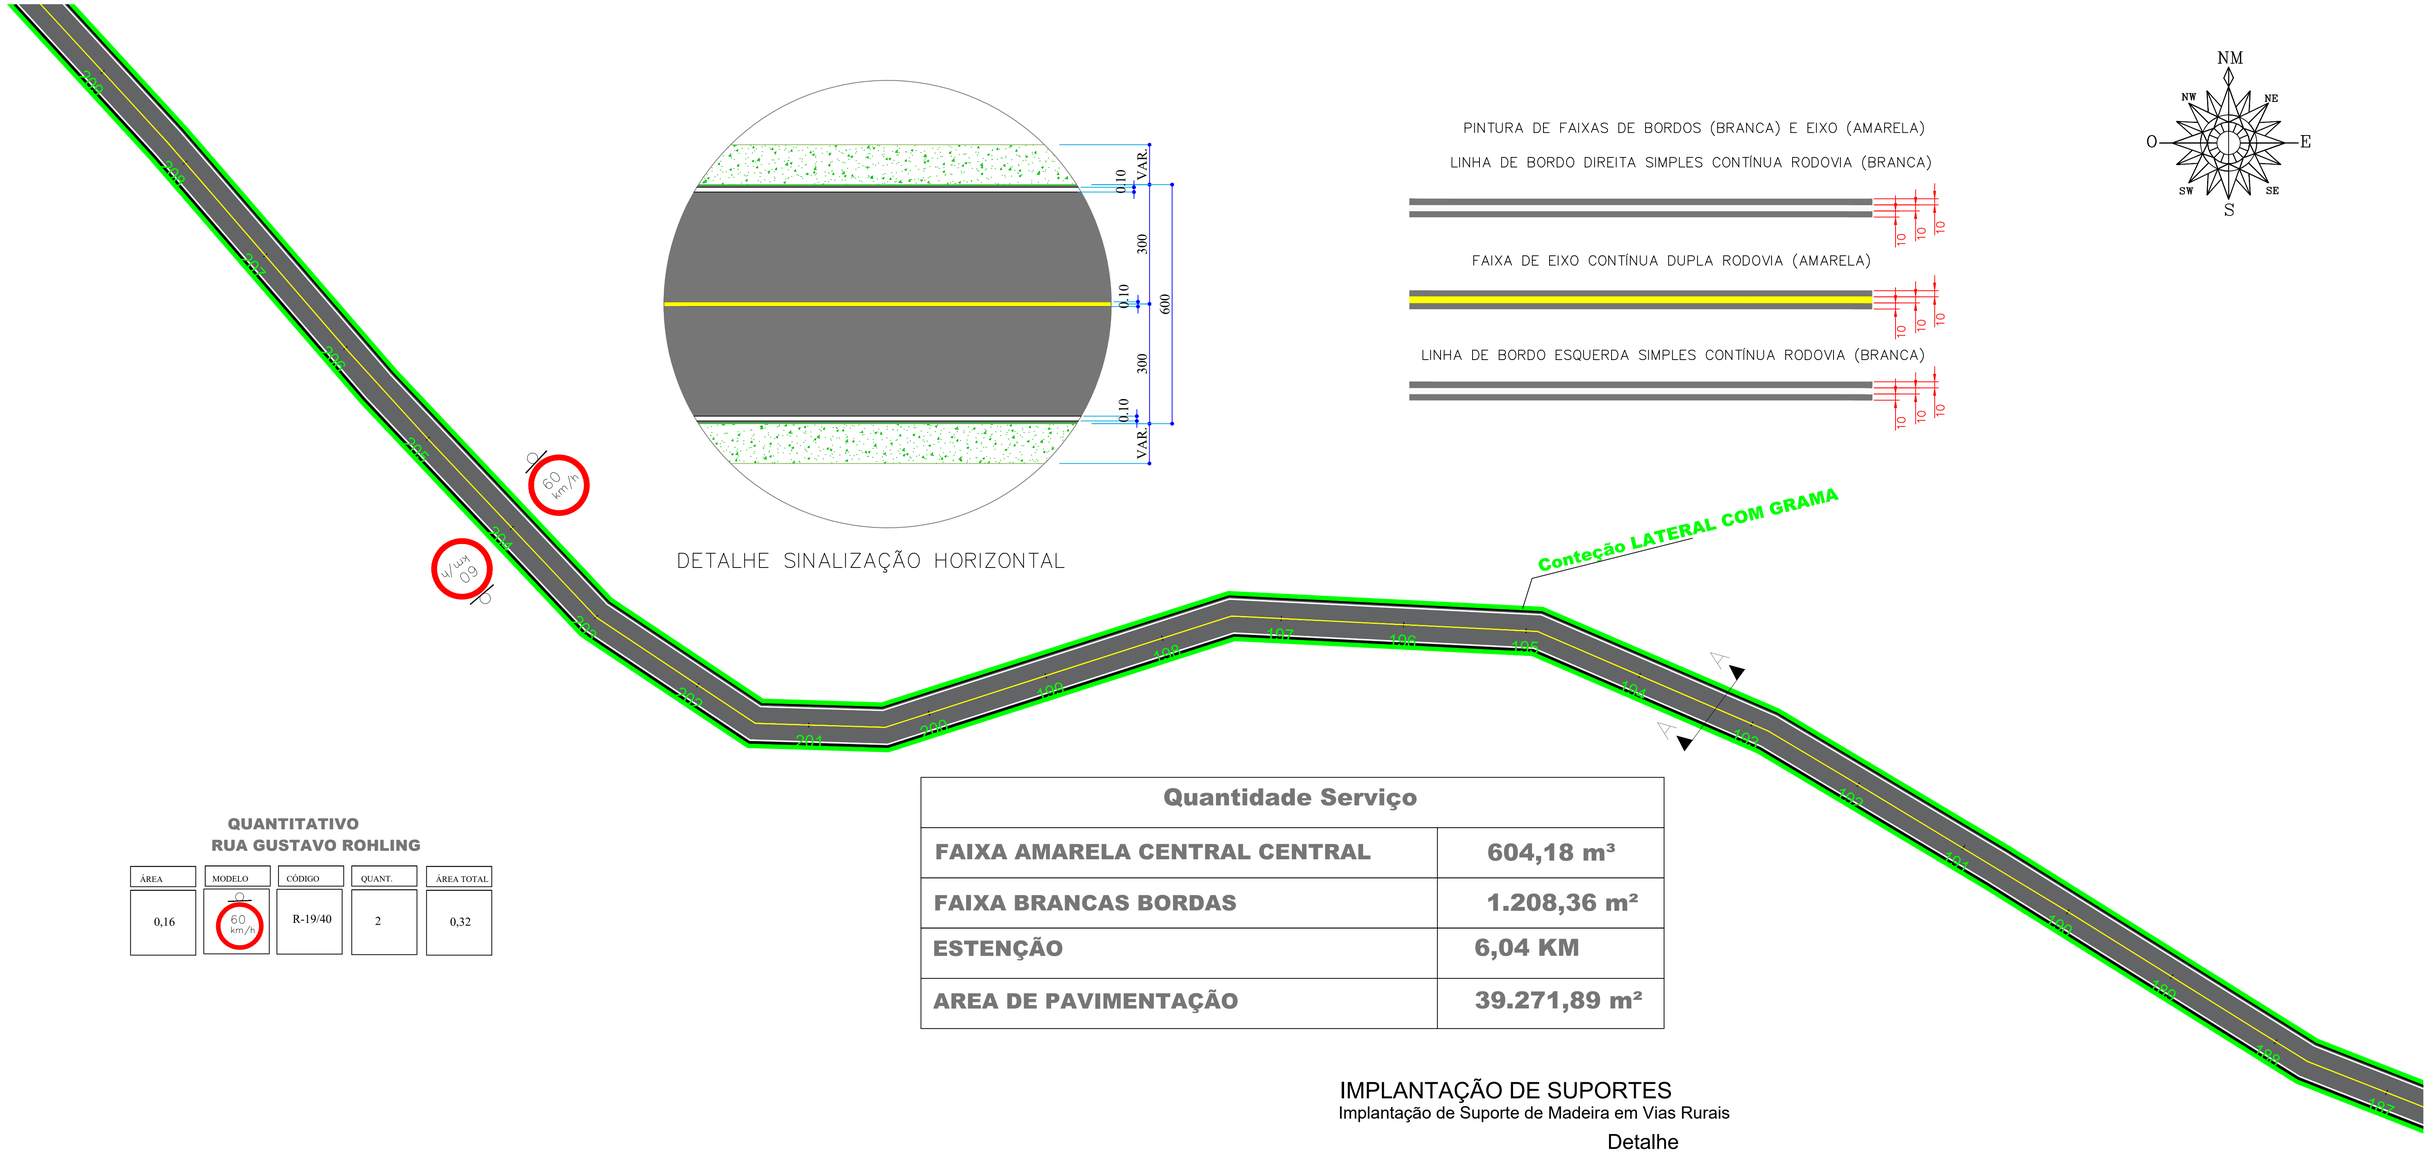

DETALHE SINALIZAÇÃO HORIZONTAL

QUANTITATIVO
RUA GUSTAVO ROHLING

ÁREA	MODELO	CÓDIGO	QUANT.	ÁREA TOTAL
0,16	60 km/h	R-19/40	2	0,32

Quantidade Serviço	
FAIXA AMARELA CENTRAL CENTRAL	604,18 m³
FAIXA BRANCAS BORDAS	1.208,36 m²
ESTENÇÃO	6,04 KM
AREA DE PAVIMENTAÇÃO	39.271,89 m²

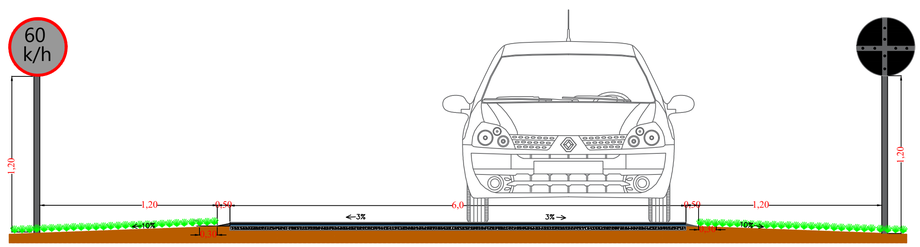

SEÇÃO TRANSVERSAL "AA "SINALIZAÇÃO TRANSVERSAL
SEM ESCALA

IMPLANTAÇÃO DE SUPORTES

Implantação de Suporte de Madeira em Vias Rurais

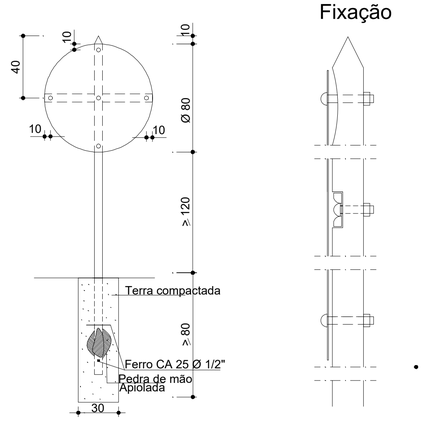

PREFEITURA MUNICIPAL

SAÚDE PÚBLICA

PROJETO DE RECAPE ASFÁLTICO
CAMUNIDADE LINHA AURORA A COMUNIDADE COLONIA NOVA

PREFEITURA MUNICIPAL DE NOVA PRATA DO IGUAÇU

Rua Vereador Valmor Gomes, 11/59 – Caixa Postal, 01
CEP 85.685 – 000 – Nova Prata do Iguaçu – Paraná. Tel-Fax (046) 3545-1442

OBRA:
PROJETO RECAPE ASFALTICO / SINALIZAÇÃO
NOVA PRATA DO IGUAÇU PARANÁ

Georeferência: INDICADAS

RESPONSÁVEL TÉCNICO:
CLEUZA CASTRO DE JESUS:93878257953
CLEUZA CASTRO DE JESUS
Engenheira Civil e Agrimensora
Crea.: SC 45.442/D

ÁREA TOTAL: INDICADA
LOCALIDADE/BAIRRO: Estrada Rural
SUPERVISOR: ANDRÉ FAUST
ESCALA: 1:500
DATA: JANEIRO/2025
ELIZETE CAVAZIN 04244459995
ELIZETE CAVAZIN
PREFEITA MUNICIPAL
FOLHA: 11–17

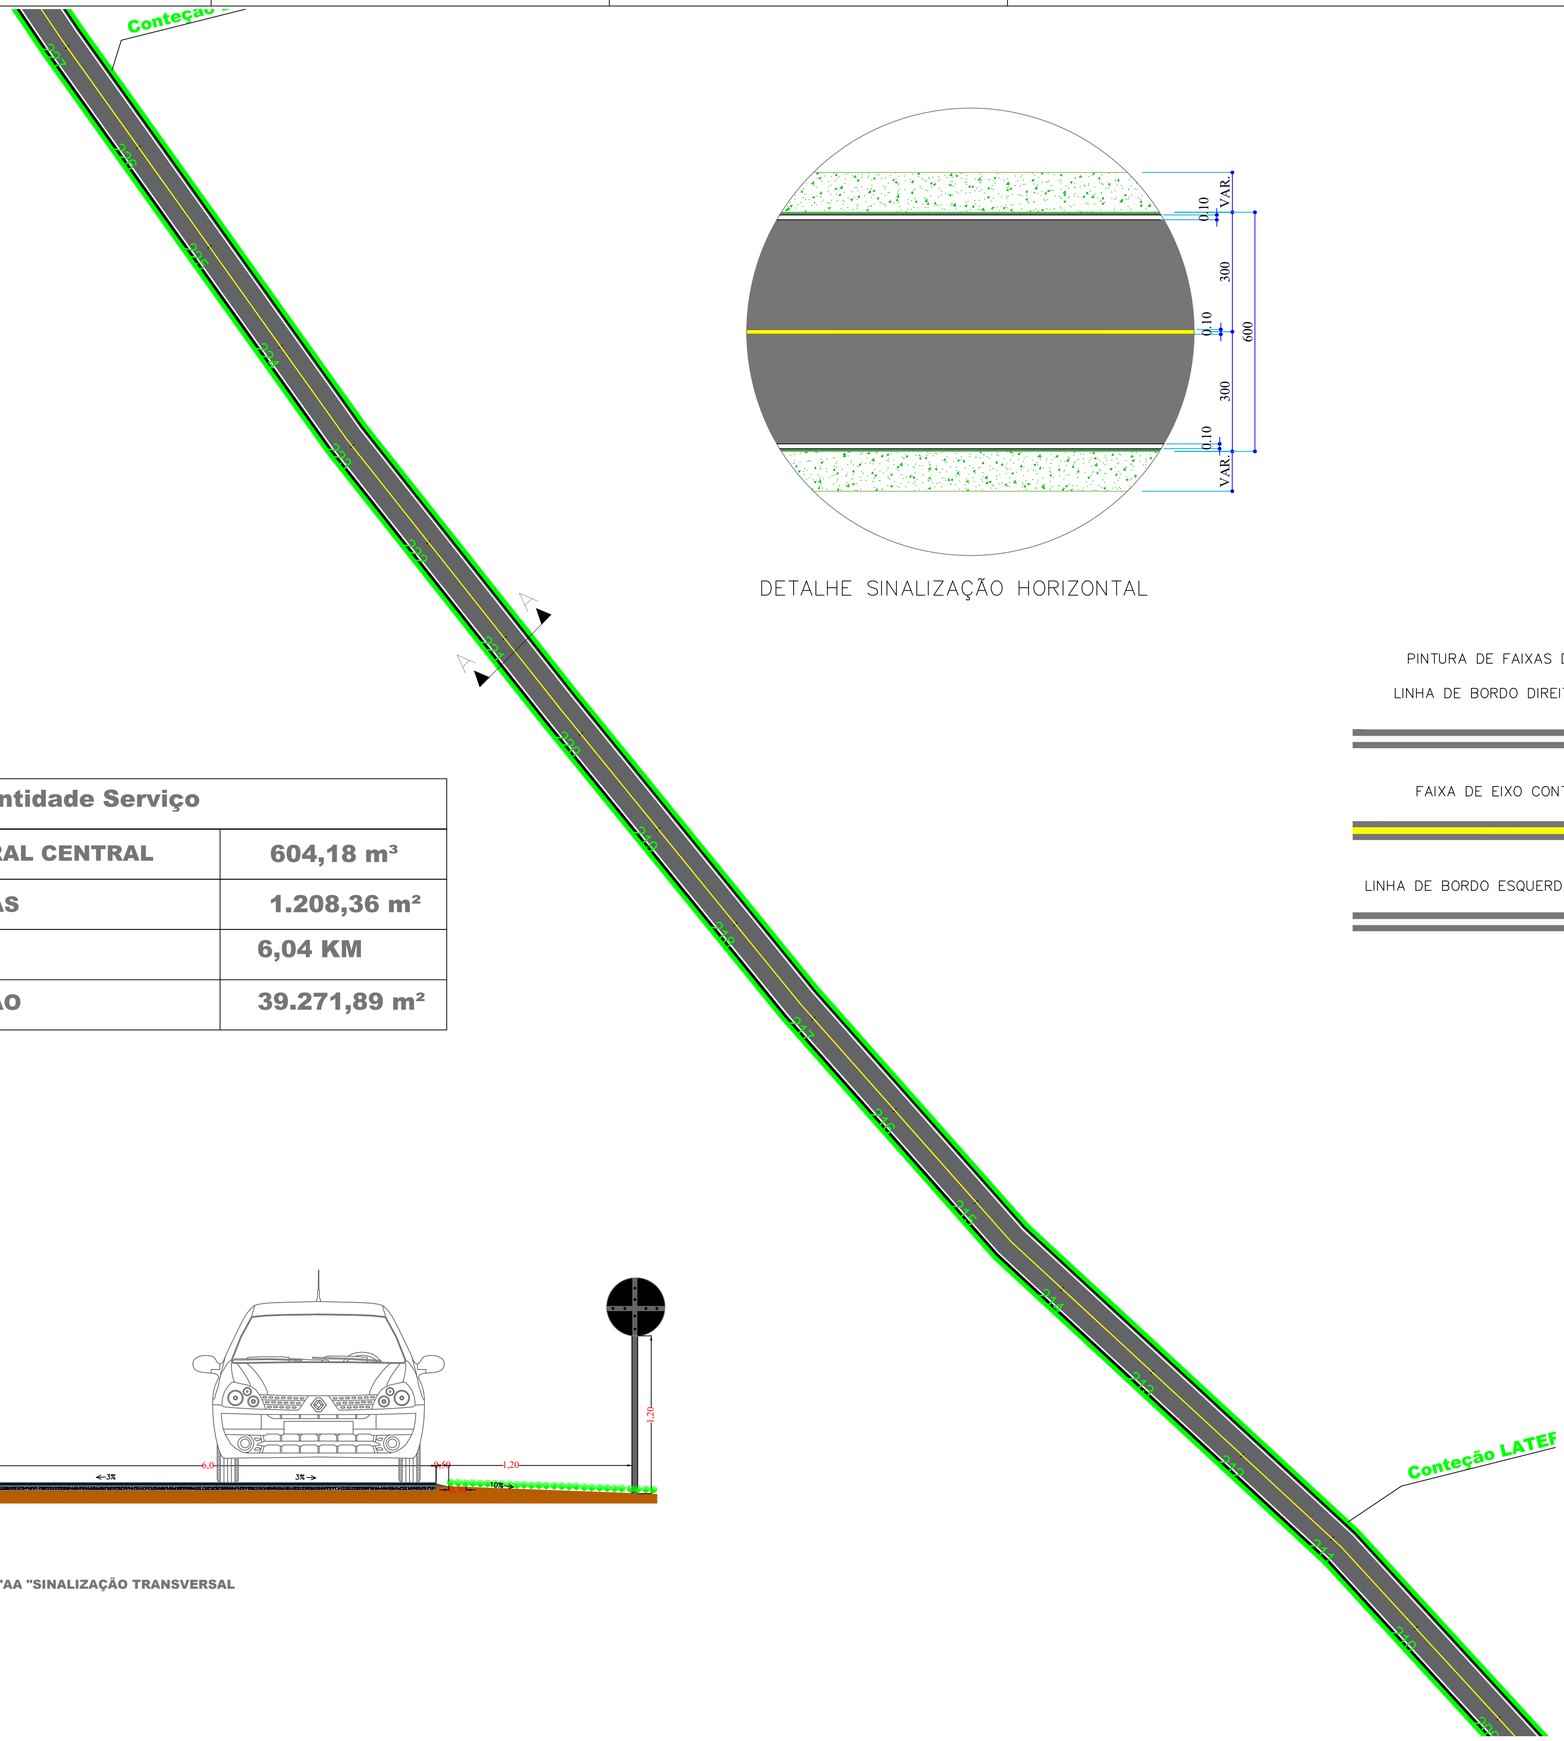

DETALHE SINALIZAÇÃO HORIZONTAL

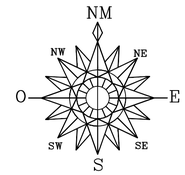

PINTURA DE FAIXAS DE BORDOS (BRANCA) E EIXO (AMARELA)

LINHA DE BORDO DIREITA SIMPLES CONTÍNUA RODOVIA (BRANCA)

FAIXA DE EIXO CONTÍNUA DUPLA RODOVIA (AMARELA)

LINHA DE BORDO ESQUERDA SIMPLES CONTÍNUA RODOVIA (BRANCA)

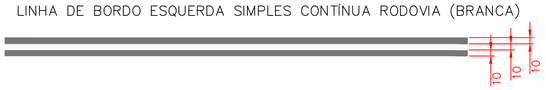

Quantidade Serviço	
FAIXA AMARELA CENTRAL CENTRAL	604,18 m³
FAIXA BRANCAS BORDAS	1.208,36 m²
ESTENÇÃO	6,04 KM
AREA DE PAVIMENTAÇÃO	39.271,89 m²

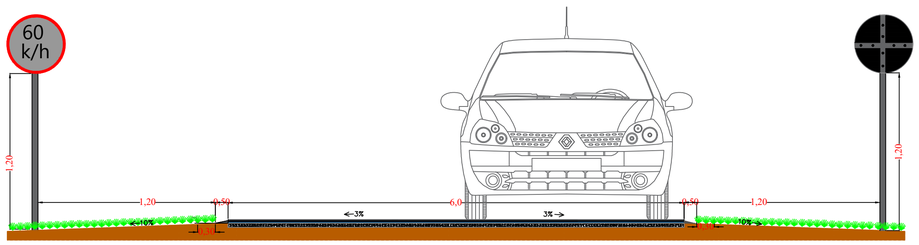

SEÇÃO TRANSVERSAL "AA "SINALIZAÇÃO TRANSVERSAL
SEM ESCALA

PREFEITURA MUNICIPAL

SAÚDE PÚBLICA

PROJETO DE RECAPE ASFÁLTICO
CAMUNIDADE LINHA AURORA A COMUNIDADE COLONIA NOVA

PREFEITURA MUNICIPAL DE NOVA PRATA DO IGUAÇU

Rua Vereador Valmor Gomes, 11/59 – Caixa Postal, 01
CEP 85.685 – 000 – Nova Prata do Iguaçu – Paraná. Tel–Fax (046) 3545–1442

OBRA:
PROJETO RECAPE ASFALTICO / SINALIZAÇÃO
NOVA PRATA DO IGUAÇU PARANÁ

Georeferência:
INDICADAS

RESPONSÁVEL TÉCNICO:
CLEUZA CASTRO DE JESUS:93878257953
CLEUZA CASTRO DE JESUS
Engenheira Civil e Agrimensora
Crea.: SC 45.442/D

ÁREATOTAL:
INDICADA

LOCALIDADE/BAIRRO:
Estrada Rural

SUPERVISOR:
ANDRÉ FAUST

ESCALA:
1:500

DATA:
JANEIRO/2025

ELIZETE CAVAZIN:04244599905
ELIZETE CAVAZIN
PREFEITA MUNICIPAL

FOLHA:
12–17

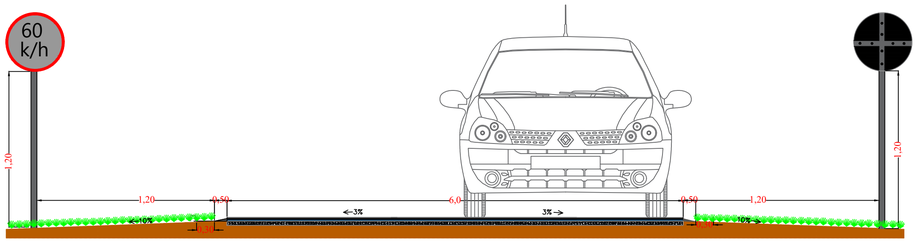

SEÇÃO TRANSVERSAL "AA "SINALIZAÇÃO TRANSVERSAL
SEM ESCALA

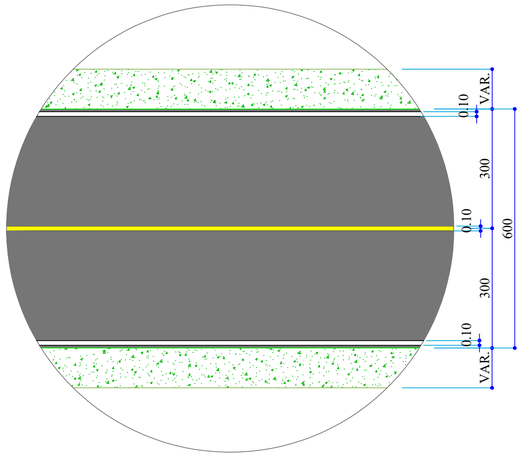

DETALHE SINALIZAÇÃO HORIZONTAL

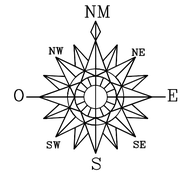

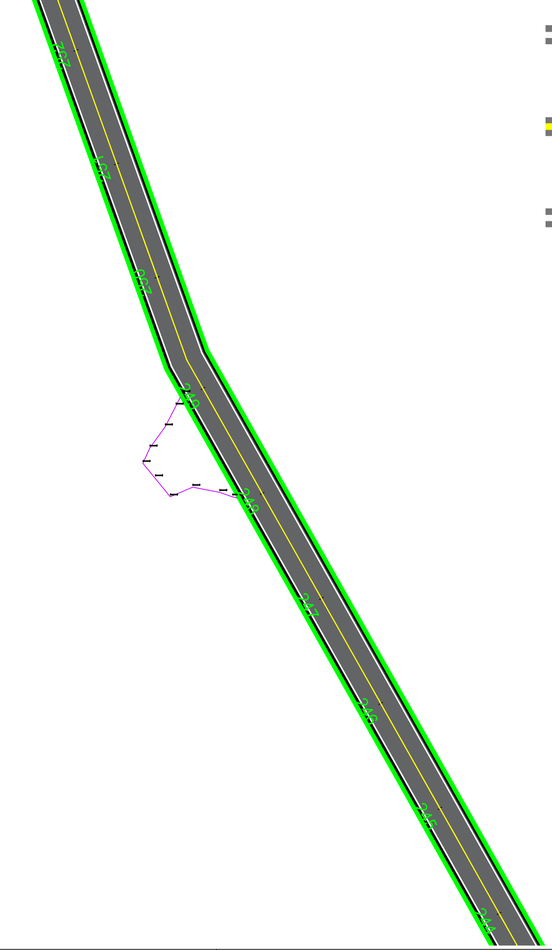

PINTURA DE FAIXAS DE BORDOS (BRANCA) E EIXO (AMARELA)

LINHA DE BORDO DIREITA SIMPLES CONTÍNUA RODOVIA (BRANCA)

FAIXA DE EIXO CONTÍNUA DUPLA RODOVIA (AMARELA)

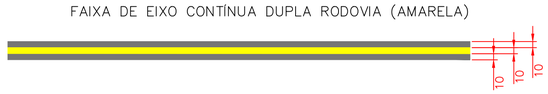

LINHA DE BORDO ESQUERDA SIMPLES CONTÍNUA RODOVIA (BRANCA)

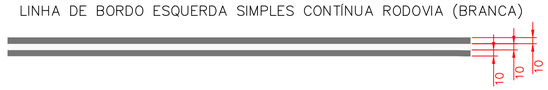

Quantidade Serviço	
FAIXA AMARELA CENTRAL CENTRAL	604,18 m³
FAIXA BRANCAS BORDAS	1.208,36 m²
ESTENÇÃO	6,04 KM
AREA DE PAVIMENTAÇÃO	39.271,89 m²

PREFEITURA MUNICIPAL

SAÚDE PÚBLICA

PROJETO DE RECAPE ASFÁLTICO
CAMUNIDADE LINHA AURORA A COMUNIDADE COLONIA NOVA

PREFEITURA MUNICIPAL DE NOVA PRATA DO IGUAÇU

Rua Vereador Valmor Gomes, 11/59 – Caixa Postal, 01
CEP 85.685 – 000 – Nova Prata do Iguaçu – Paraná. Tel-Fax (046) 3545-1442

OBRA:
PROJETO RECAPE ASFALTICO / SINALIZAÇÃO
NOVA PRATA DO IGUAÇU PARANÁ

Georeferência: INDICADAS

RESPONSÁVEL TÉCNICO:
CLEUZA CASTRO DE JESUS:93878257953
CLEUZA CASTRO DE JESUS
Engenheira Civil e Agrimensora
Crea.: SC 45.442/D

ÁREA TOTAL: INDICADA
LOCALIDADE/BAIRRO: Estrada Rural
SUPERVISOR: ANDRÉ FAUST
ESCALA: 1:500
DATA: JANEIRO/2025
ELIZETE CAVAZIN:04244459999
ELIZETE CAVAZIN
PREFEITA MUNICIPAL

FOLHA: 14–17

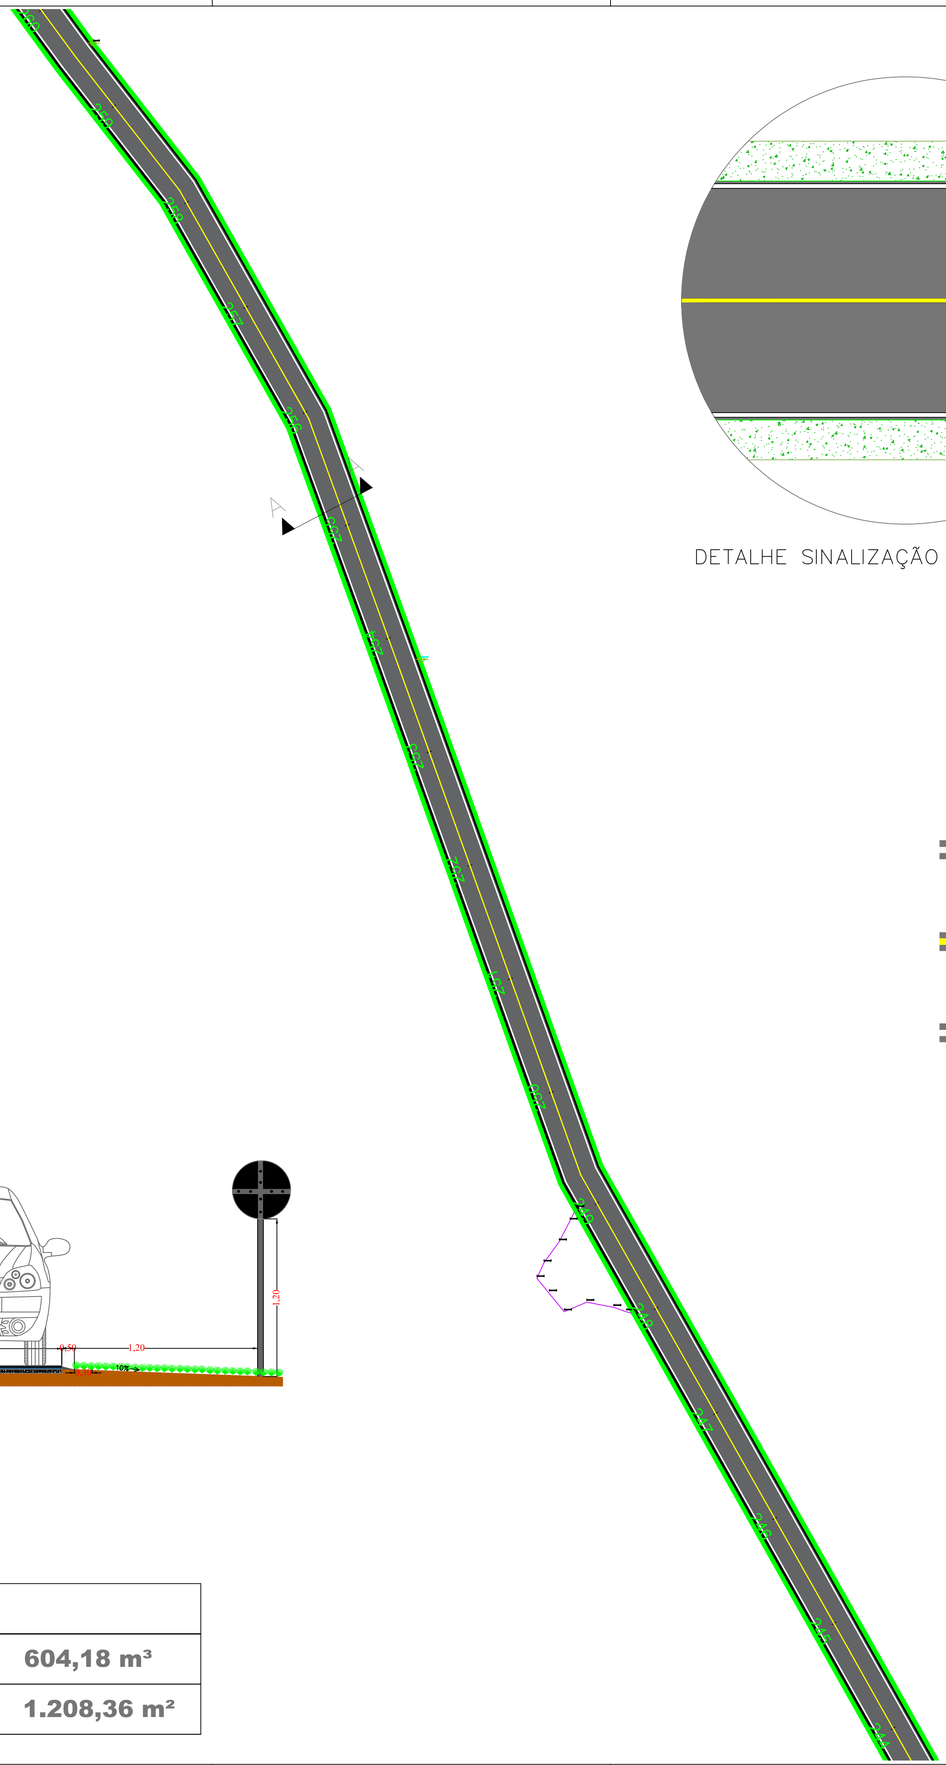

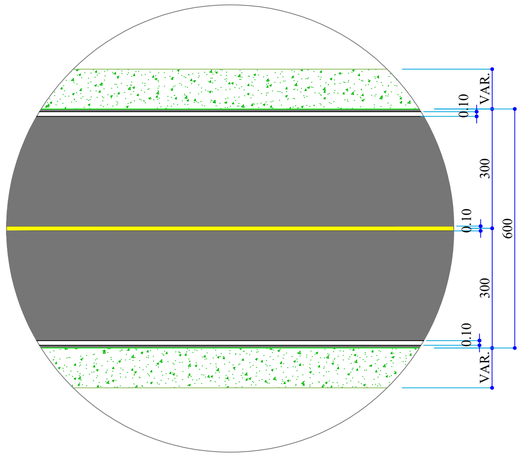

DETALHE SINALIZAÇÃO HORIZONTAL

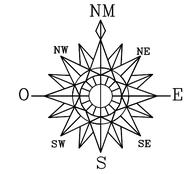

PINTURA DE FAIXAS DE BORDOS (BRANCA) E EIXO (AMARELA)

LINHA DE BORDO DIREITA SIMPLES CONTÍNUA RODOVIA (BRANCA)

FAIXA DE EIXO CONTÍNUA DUPLA RODOVIA (AMARELA)

LINHA DE BORDO ESQUERDA SIMPLES CONTÍNUA RODOVIA (BRANCA)

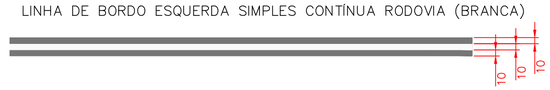

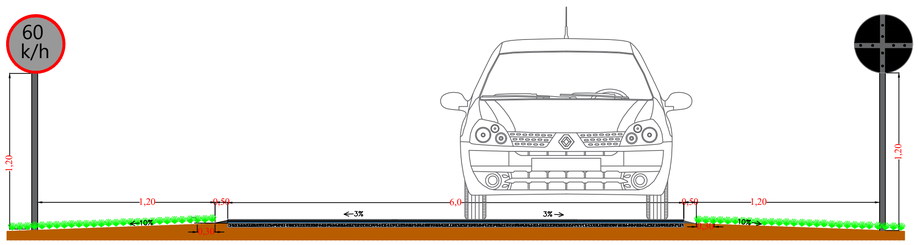

SEÇÃO TRANSVERSAL "AA "SINALIZAÇÃO TRANSVERSAL
SEM ESCALA

Quantidade Serviço	
FAIXA AMARELA CENTRAL CENTRAL	604,18 m³
FAIXA BRANCAS BORDAS	1.208,36 m²

PREFEITURA MUNICIPAL

SAÚDE PÚBLICA

PROJETO DE RECAPE ASFÁLTICO
CAMUNIDADE LINHA AURORA A COMUNIDADE COLONIA NOVA

PREFEITURA MUNICIPAL DE NOVA PRATA DO IGUAÇU

Rua Vereador Valmor Gomes, 11/59 – Caixa Postal, 01
CEP 85.685 – 000 – Nova Prata do Iguaçu – Paraná. Tel–Fax (046) 3545–1442

OBRA:
PROJETO RECAPE ASFALTICO / SINALIZAÇÃO
NOVA PRATA DO IGUAÇU PARANÁ

Georeferência:
INDICADAS

RESPONSÁVEL TÉCNICO:
CLEUZA CASTRO DE JESUS:93878257953
CLEUZA CASTRO DE JESUS
Engenheira Civil e Agrimensora
Crea.: SC 45.442/D

ÁREA TOTAL:
INDICADA

LOCALIDADE/BAIRRO:
Estrada Rural

SUPERVISOR:
ANDRÉ FAUST

ESCALA:
1:500

DATA:
JANEIRO/2025

ELIZETE CAVAZIN:04244459999
ELIZETE CAVAZIN
PREFEITA MUNICIPAL

FOLHA:
14–17

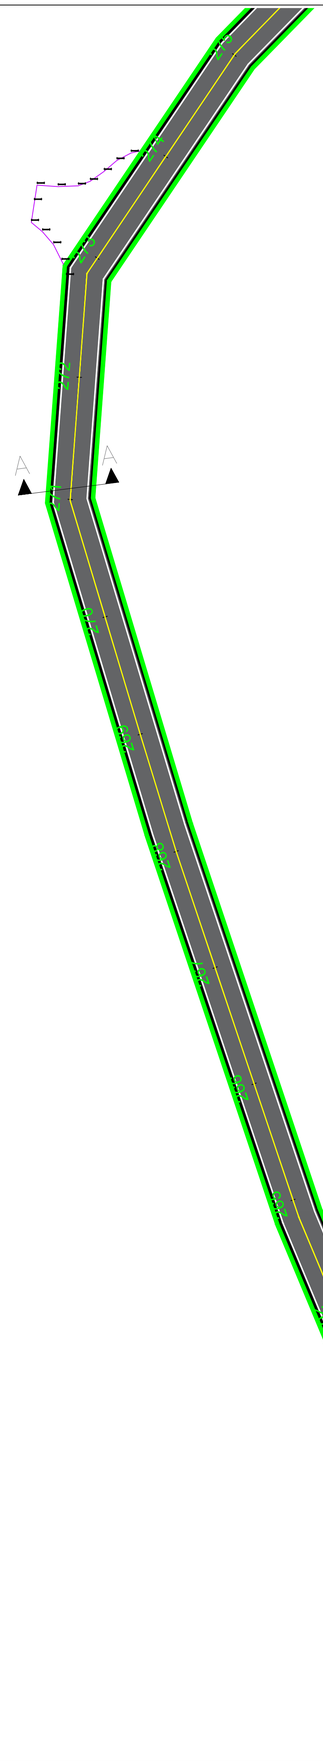

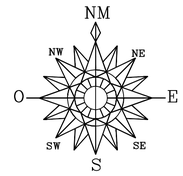

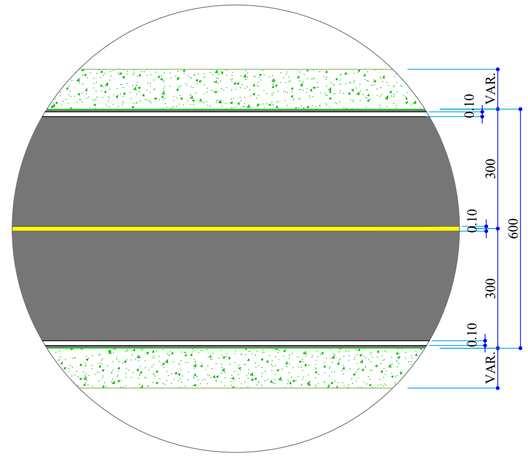

DETALHE SINALIZAÇÃO HORIZONTAL

PINTURA DE FAIXAS DE BORDOS (BRANCA) E EIXO (AMARELA)

LINHA DE BORDO DIREITA SIMPLES CONTÍNUA RODOVIA (BRANCA)

FAIXA DE EIXO CONTÍNUA DUPLA RODOVIA (AMARELA)

LINHA DE BORDO ESQUERDA SIMPLES CONTÍNUA RODOVIA (BRANCA)

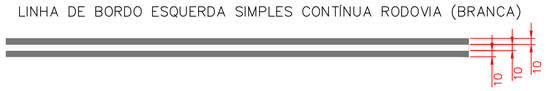

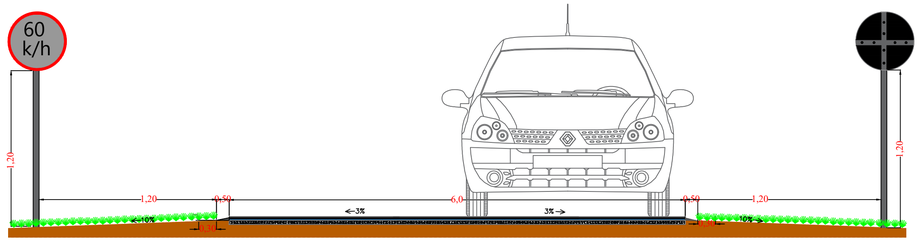

SEÇÃO TRANSVERSAL "AA "SINALIZAÇÃO TRANSVERSAL
SEM ESCALA

Quantidade Serviço	
FAIXA AMARELA CENTRAL CENTRAL	604,18 m³
FAIXA BRANCAS BORDAS	1.208,36 m²
ESTENÇÃO	6,04 KM
AREA DE PAVIMENTAÇÃO	39.271,89 m²

PREFEITURA MUNICIPAL

SAÚDE PÚBLICA

PROJETO DE RECAPE ASFÁLTICO
CAMUNIDADE LINHA AURORA A COMUNIDADE COLONIA NOVA

PREFEITURA MUNICIPAL DE NOVA PRATA DO IGUAÇU

Rua Vereador Valmor Gomes, 11/59 – Caixa Postal, 01
CEP 85.685 – 000 – Nova Prata do Iguaçu – Paraná. Tel–Fax (046) 3545–1442

OBRA:
PROJETO RECAPE ASFALTICO / SINALIZAÇÃO
NOVA PRATA DO IGUAÇU PARANÁ

Georeferência: INDICADAS

RESPONSÁVEL TÉCNICO:
CLEUZA CASTRO DE JESUS:93878257953
CLEUZA CASTRO DE JESUS
Engenheira Civil e Agrimensora
Crea.: SC 45.442/D

ÁREA TOTAL: INDICADA
LOCALIDADE/BAIRRO: Estrada Rural
SUPERVISOR: ANDRÉ FAUST
ESCALA: 1:500
DATA: JANEIRO/2025
ELIZETE CAVAZIN:04244459995
ELIZETE CAVAZIN
PREFEITA MUNICIPAL

FOLHA: 15–17

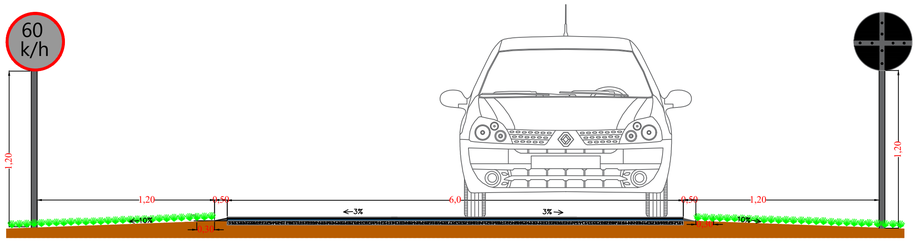

SEÇÃO TRANSVERSAL "AA "SINALIZAÇÃO TRANSVERSAL
SEM ESCALA

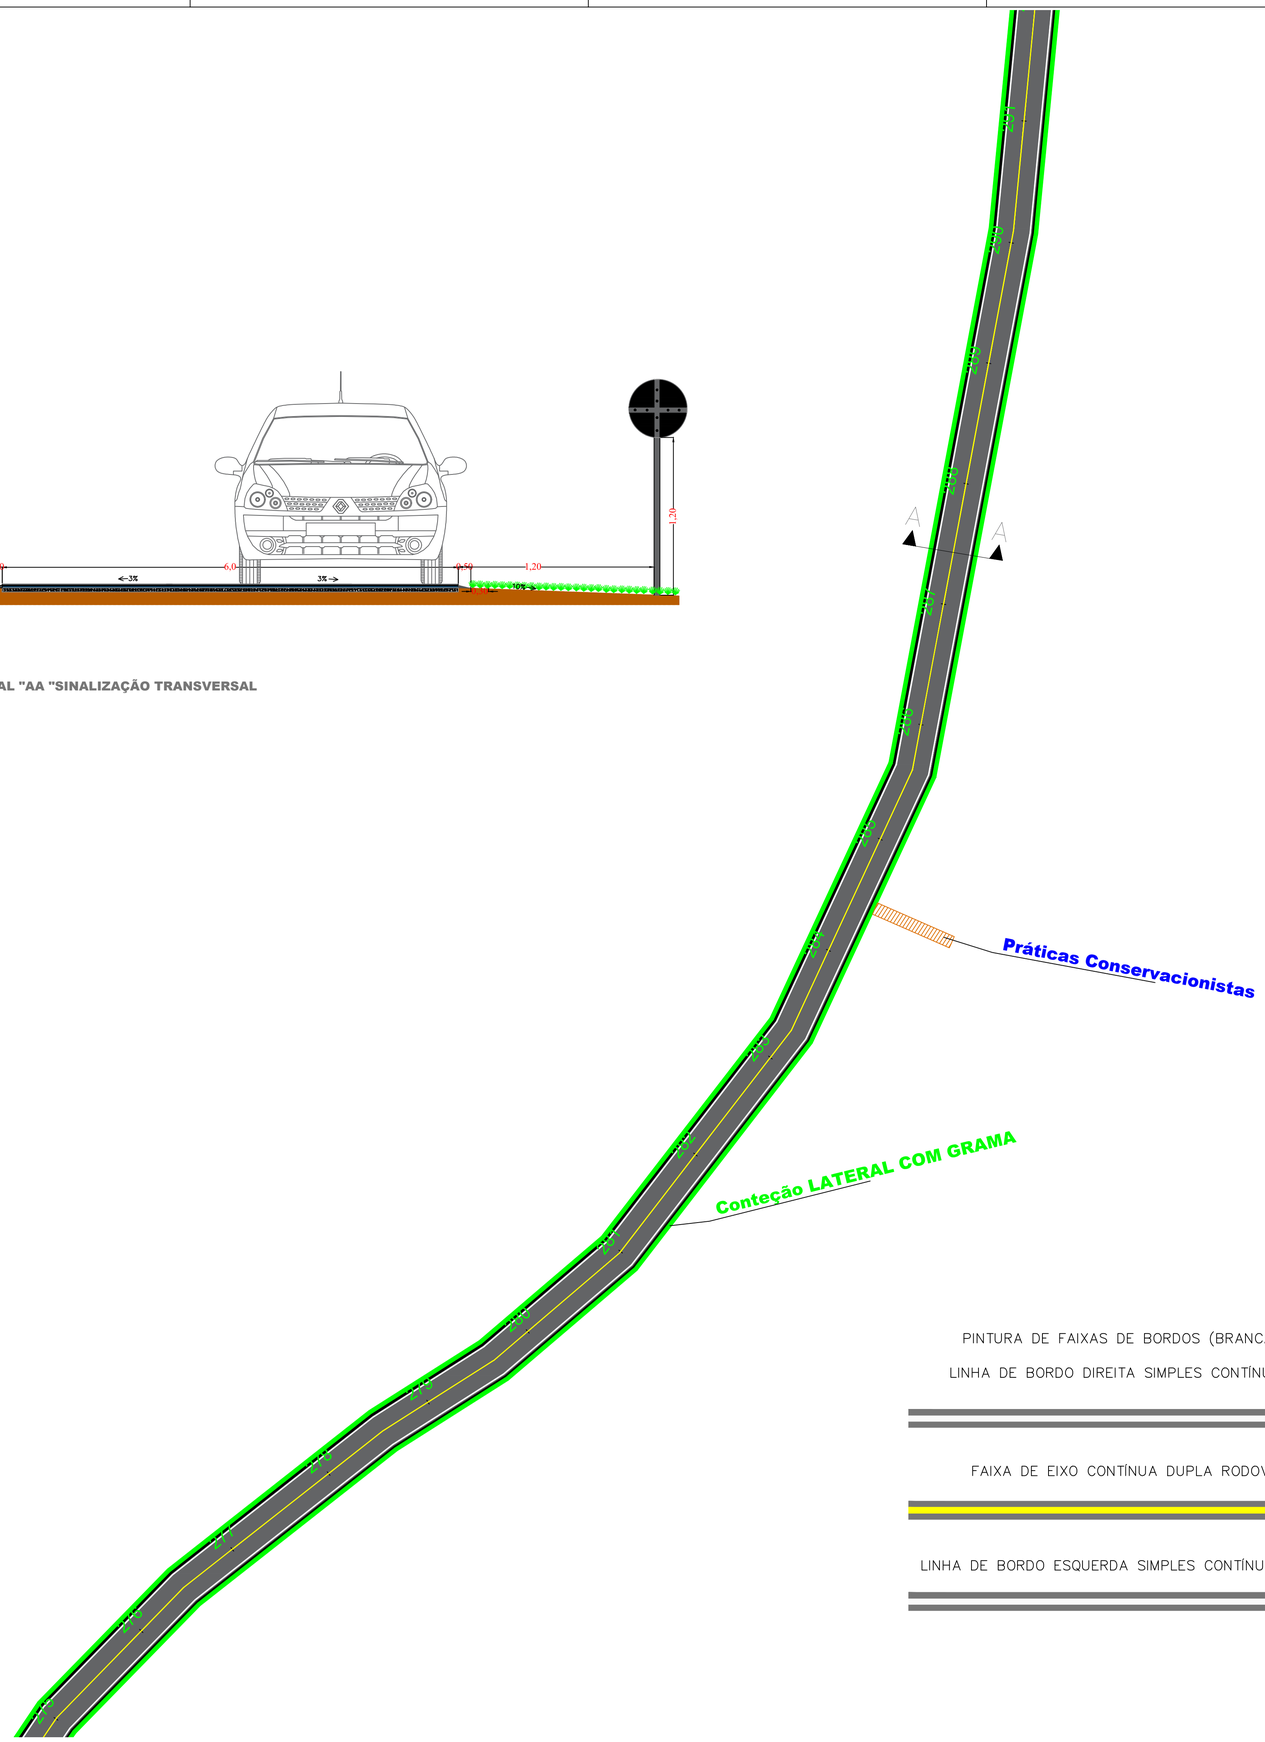

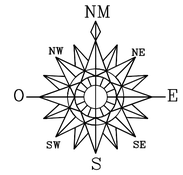

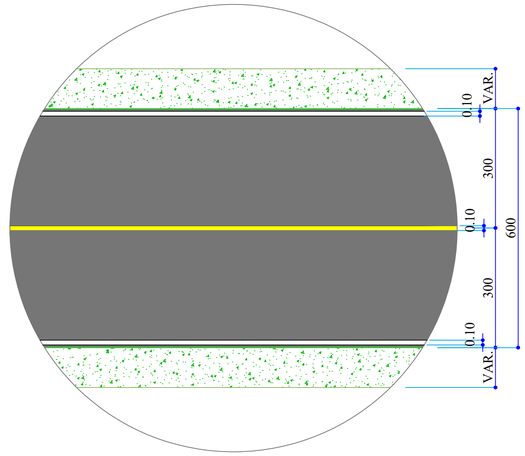

DETALHE SINALIZAÇÃO HORIZONTAL

Quantidade Serviço	
FAIXA AMARELA CENTRAL CENTRAL	604,18 m³
FAIXA BRANCAS BORDAS	1.208,36 m²
ESTENÇÃO	6,04 KM
AREA DE PAVIMENTAÇÃO	39.271,89 m²

PINTURA DE FAIXAS DE BORDOS (BRANCA) E EIXO (AMARELA)

LINHA DE BORDO DIREITA SIMPLES CONTÍNUA RODOVIA (BRANCA)

FAIXA DE EIXO CONTÍNUA DUPLA RODOVIA (AMARELA)

LINHA DE BORDO ESQUERDA SIMPLES CONTÍNUA RODOVIA (BRANCA)

PREFEITURA MUNICIPAL

SAÚDE PÚBLICA

PROJETO DE RECAPE ASFÁLTICO
CAMUNIDADE LINHA AURORA A COMUNIDADE COLONIA NOVA

PREFEITURA MUNICIPAL DE NOVA PRATA DO IGUAÇU

Rua Vereador Valmor Gomes, 11/59 – Caixa Postal, 01
CEP 85.685 – 000 – Nova Prata do Iguaçu – Paraná. Tel–Fax (046) 3545–1442

OBRA:
PROJETO RECAPE ASFALTICO / SINALIZAÇÃO
NOVA PRATA DO IGUAÇU PARANÁ

Georeferência: INDICADAS

RESPONSÁVEL TÉCNICO:
CLEUZA CASTRO DE JESUS:93878257953
CLEUZA CASTRO DE JESUS
Engenheira Civil e Agrimensora
Crea.: SC 45.442/D

ÁREA TOTAL: INDICADA
ESCALA: 1:500
DATA: JANEIRO/2025

LOCALIDADE/BAIRRO: Estrada Rural
ELIZETE CAVAZIN:04244459995
ELIZETE CAVAZIN
PREFEITA MUNICIPAL

SUPERVISOR: ANDRÉ FAUST

FOLHA: 16–17

QUANTITATIVO
RUA GUSTAVO ROHLING

ÁREA	MODELO	CÓDIGO	QUANT.	ÁREA TOTAL
0,16	60 km/h	R-19/40	2	0,32

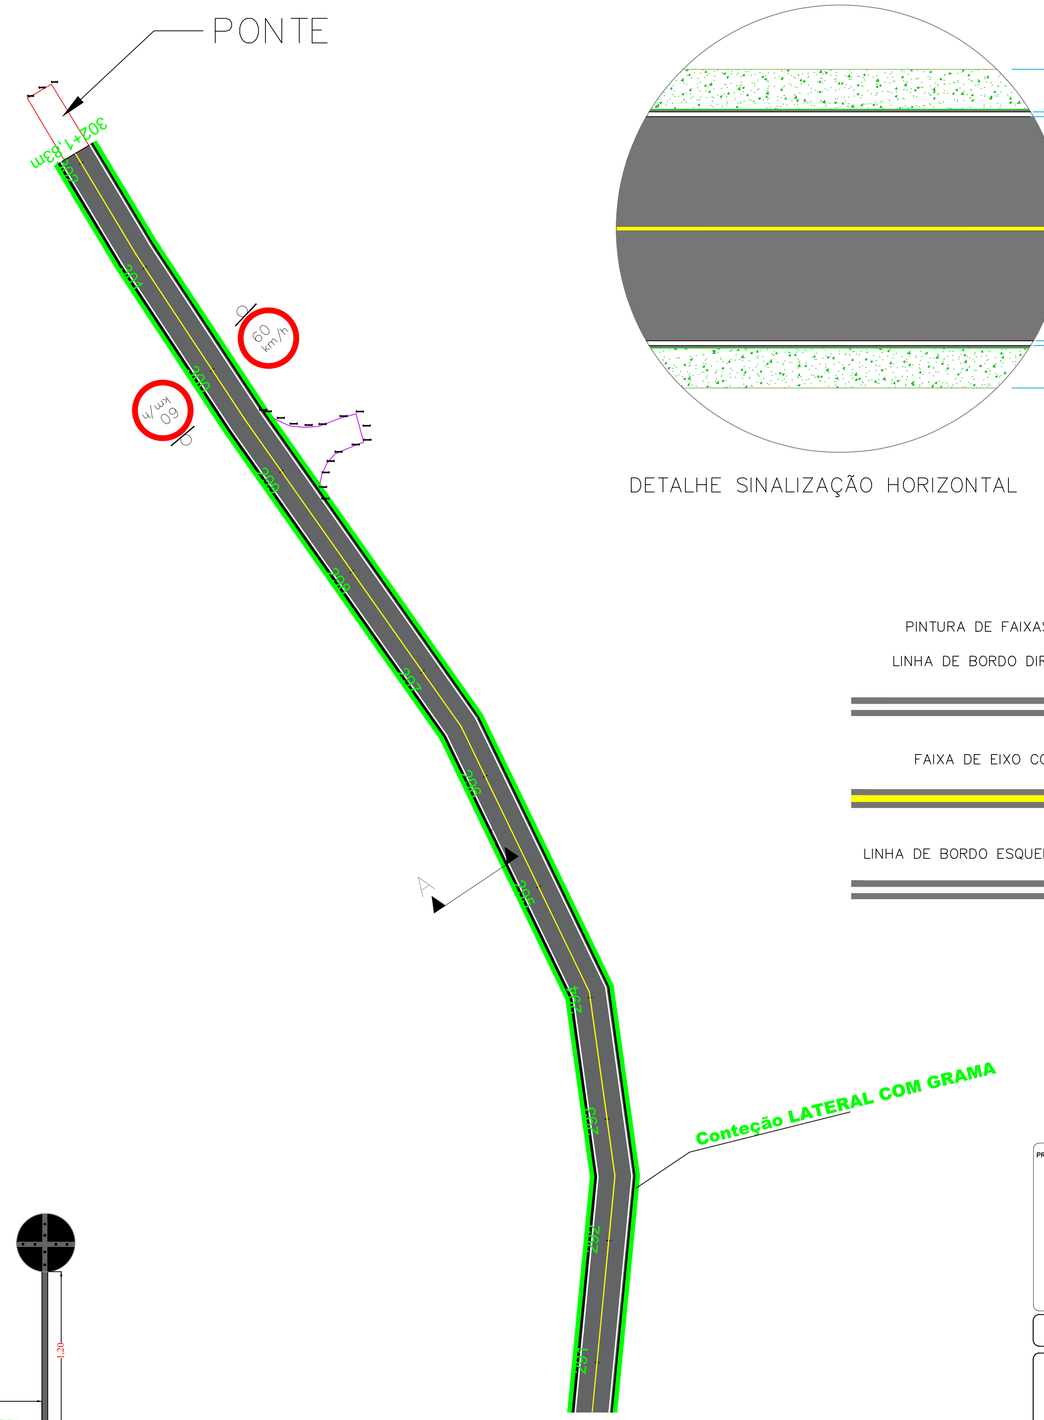

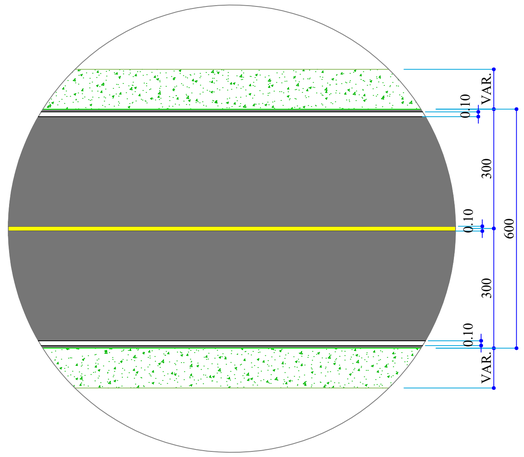

DETALHE SINALIZAÇÃO HORIZONTAL

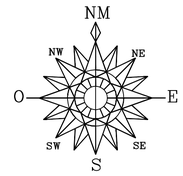

IMPLANTAÇÃO DE SUPORTES
Implantação de Suporte de Madeira em Vias Rurais

Detalhe
Fixação

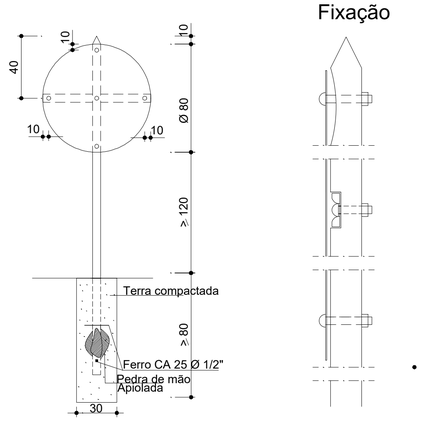

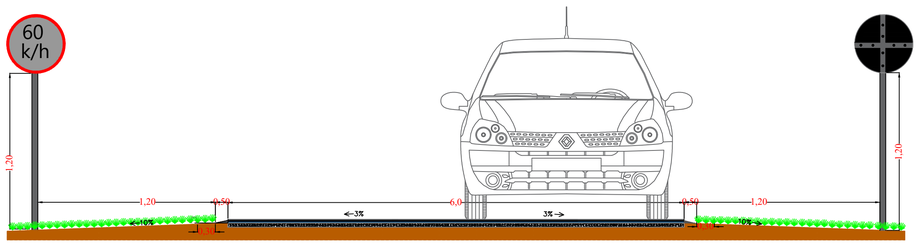

SEÇÃO TRANSVERSAL "AA "SINALIZAÇÃO TRANSVERSAL
SEM ESCALA

PINTURA DE FAIXAS DE BORDOS (BRANCA) E EIXO (AMARELA)

LINHA DE BORDO DIREITA SIMPLES CONTÍNUA RODOVIA (BRANCA)

FAIXA DE EIXO CONTÍNUA DUPLA RODOVIA (AMARELA)

LINHA DE BORDO ESQUERDA SIMPLES CONTÍNUA RODOVIA (BRANCA)

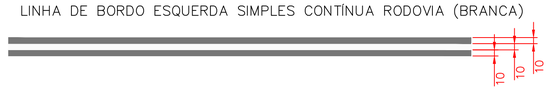

Quantidade Serviço	
FAIXA AMARELA CENTRAL CENTRAL	604,18 m³
FAIXA BRANCAS BORDAS	1.208,36 m²
ESTENÇÃO	6,04 KM
AREA DE PAVIMENTAÇÃO	39.271,89 m²

PREFEITURA MUNICIPAL

SAÚDE PÚBLICA

PROJETO DE RECAPE ASFÁLTICO
CAMUNIDADE LINHA AURORA A COMUNIDADE COLONIA NOVA

PREFEITURA MUNICIPAL DE NOVA PRATA DO IGUAÇU

Rua Vereador Valmor Gomes, 11/59 – Caixa Postal, 01
CEP 85.685 – 000 – Nova Prata do Iguaçu – Paraná. Tel–Fax (046) 3545–1442

OBRA:
PROJETO RECAPE ASFALTICO / SINALIZAÇÃO
NOVA PRATA DO IGUAÇU PARANÁ

Georeferência: INDICADAS

RESPONSÁVEL TÉCNICO:
CLEUZA CASTRO DE JESUS:93878257953
CLEUZA CASTRO DE JESUS
Engenheira Civil e Agrimensora
Crea.: SC 45.442/D

ÁREA TOTAL: INDICADA
ESCALA: 1:500
DATA: JANEIRO/2025
LOCALIDADE/BAIRRO: Estrada Rural
SUPERVISOR: ANDRÉ FAUST
ELIZETE CAVAZIN:04244459995
ELIZETE CAVAZIN
PREFEITA MUNICIPAL

FOLHA: 17–17