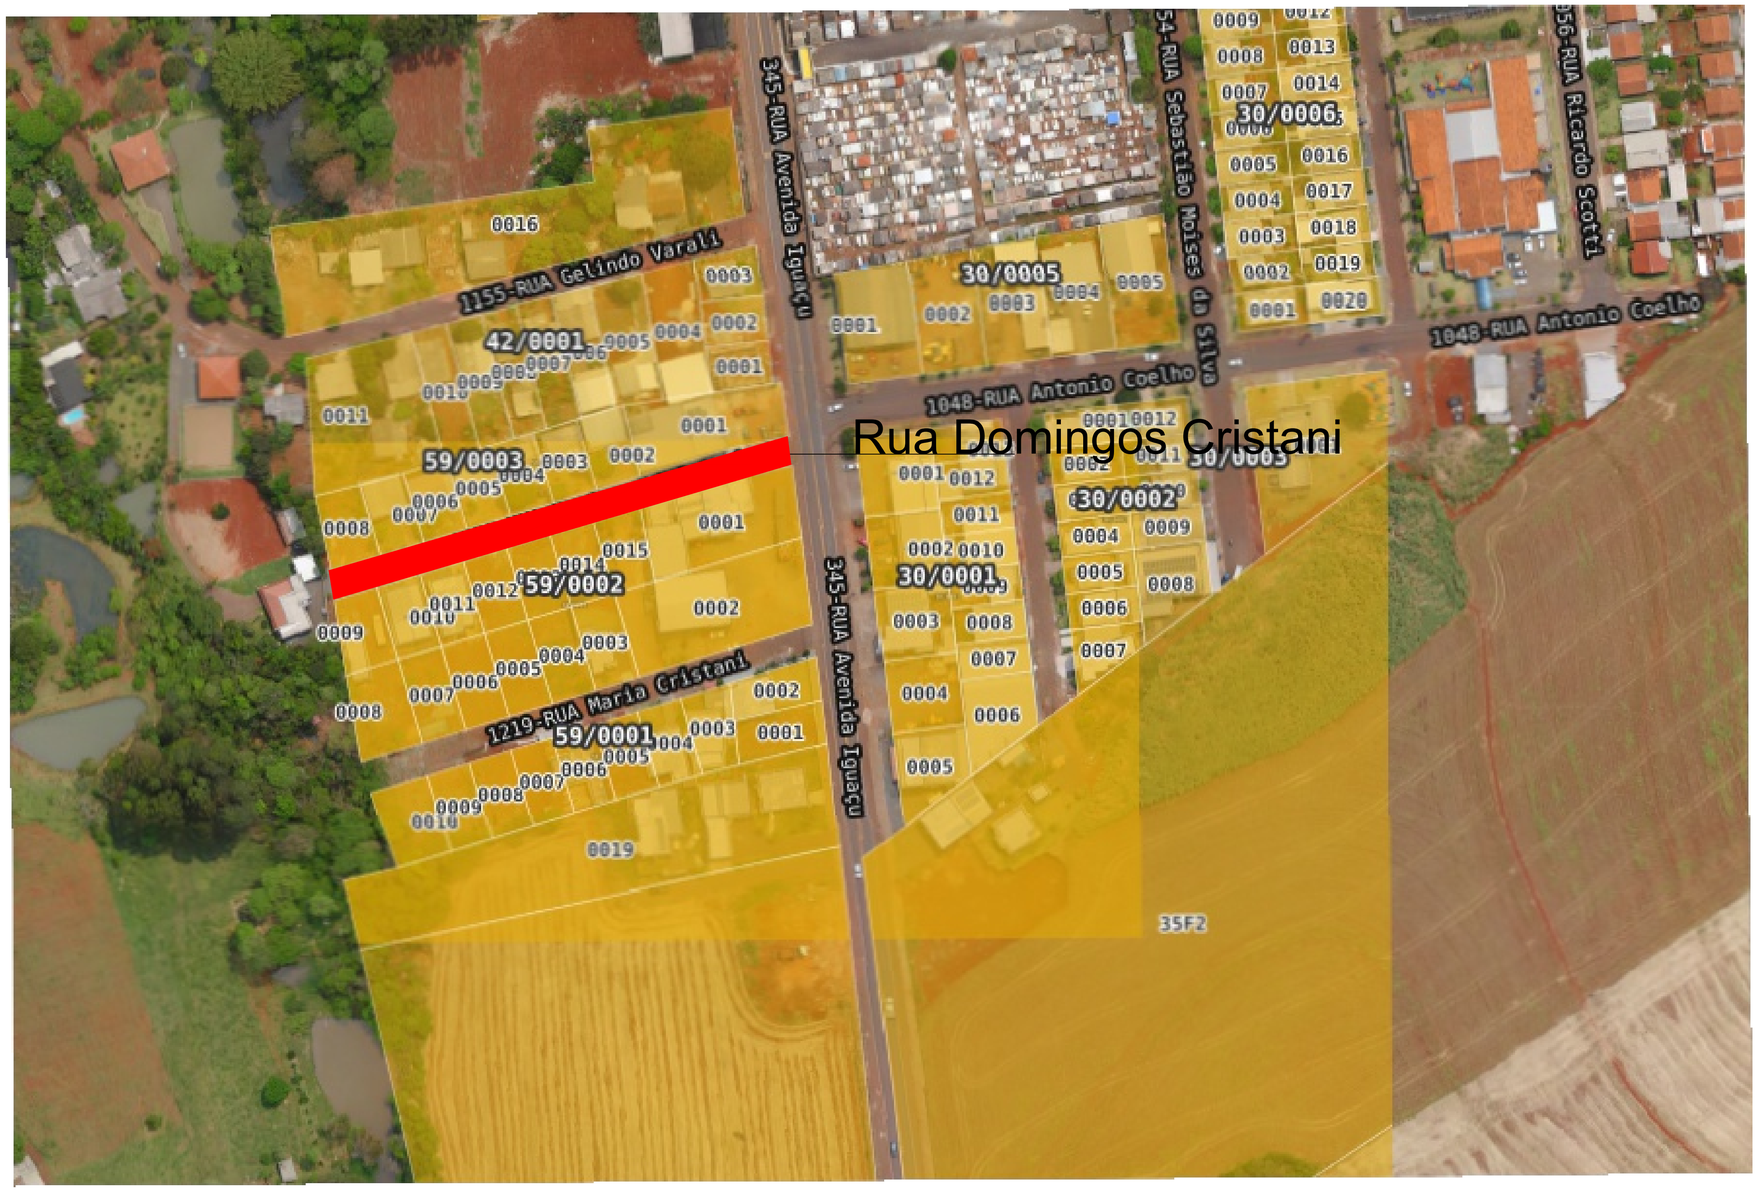

ZR1: RESIDENCIAL 1

Quantidades Lotes	Quantidade
Lotes Vagos	04 und
Lotes com Edificação	11 und
Total de Lotes	15 und

PREFEITURA MUNICIPAL

SAÚDE PÚBLICA

PROJETO DE PAVIMENTAÇÃO ASFÁLTICA

PREFEITURA MUNICIPAL DE NOVA PRATA DO IGUAÇU

Rua Vereador Valmor Gomes, 11/59 - Caixa Postal, 01
CEP 85.685 - 000 - Nova Prata do Iguaçu - Paraná. Tel-Fax (046) 3545-1442

OBRA: **PROJETO LINDEIROS**

NOVA PRATA DO IGUAÇU PERÍMETRO URBANO DA CIDADE PARANÁ

Georeferência: INDICADAS

RESPONSÁVEL TÉCNICO: CLEUZA CASTRO DE JESUS:93878257953 Assinado de forma digital por CLEUZA CASTRO DE JESUS:93878257953 Dados: 2025.10.05 15:14:46 -03'00'
CLEUZA CASTRO DE JESUS
Engenheira Civil e Agrimensora
Créa.: SC 45.442/D

ÁREA TOTAL: INDICADA

LOCALIDADE/BAIRRO: N. PRATA DO IGUAÇU

SUPERVISOR: ANDRÉ FAUST

ESCALA: 1:500

DATA: agosto/2025

ELIZETE CAVAZIN04244459995 Assinado de forma digital por ELIZETE CAVAZIN04244459995 Dados: 2025.10.05 15:56:10 -03'00'
ELIZETE CAVAZIN
PREFEITA MUNICIPAL

FOLHA: UNICA