

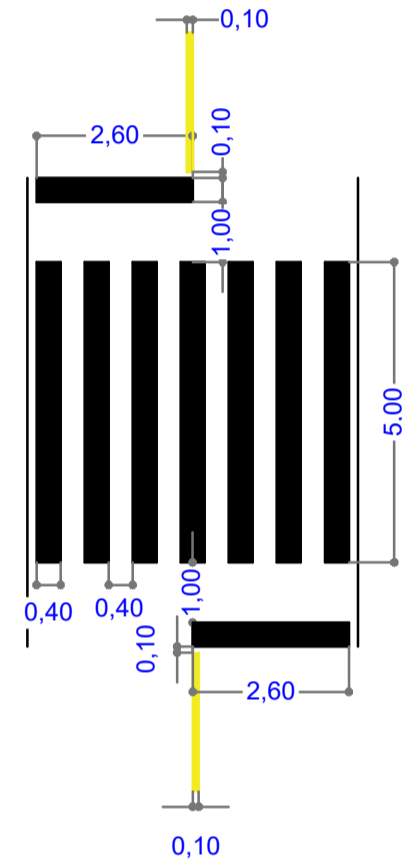
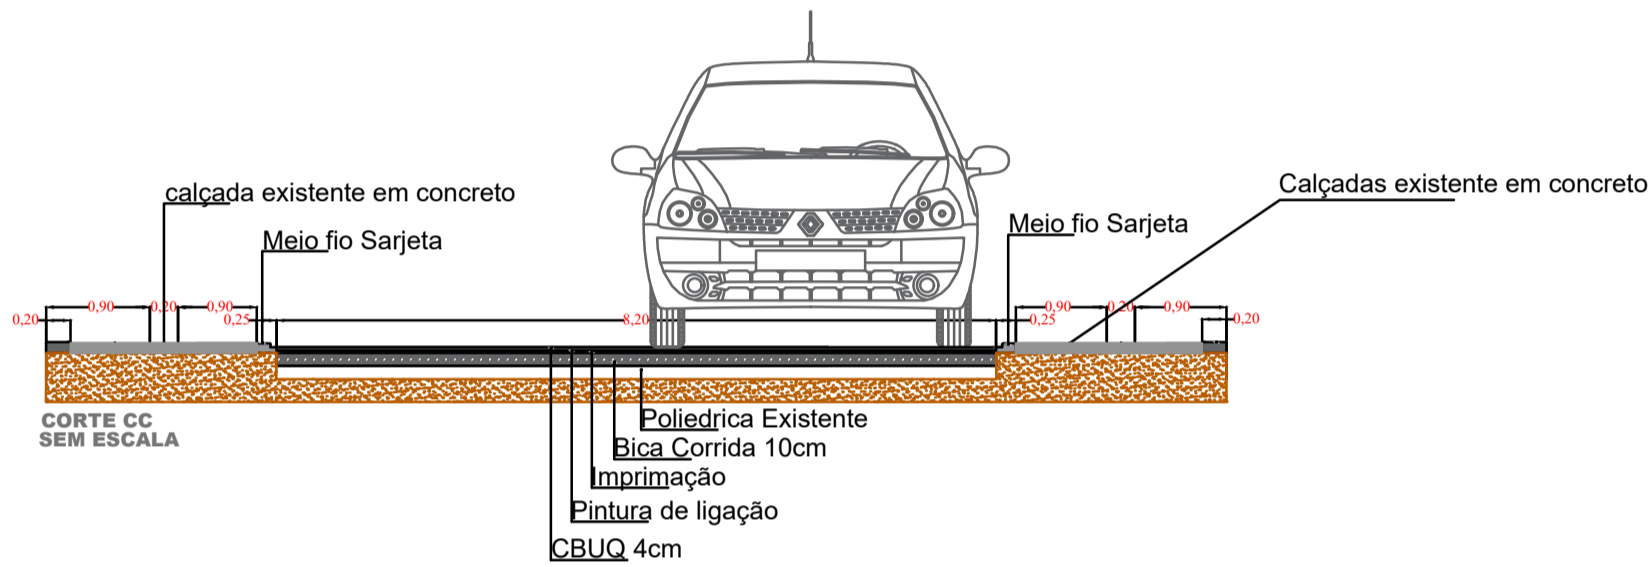
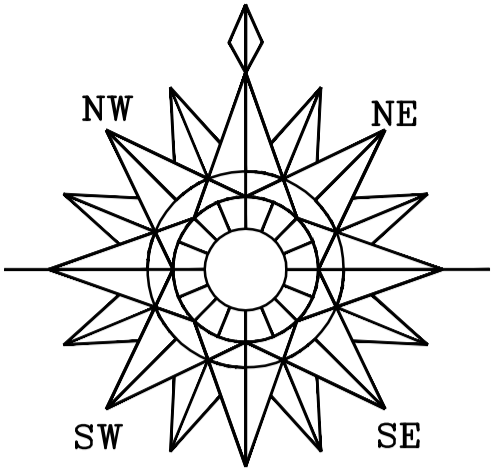
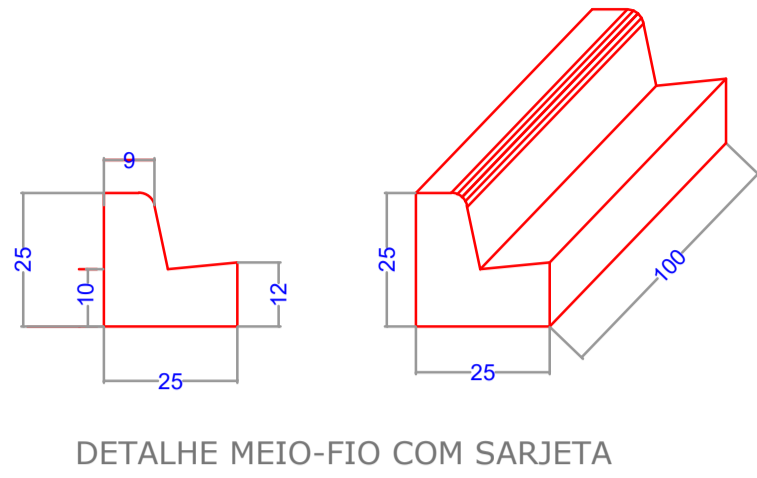



QUANTITATIVO				
MODELO	CODIGO	QUANT.	M² UND.	M² TOTAL
	R-19/40	02	0,16	0,32
MODELO	CODIGO	QUANT.	M² UND.	M² TOTAL
	R-02	01	0,30	0,30

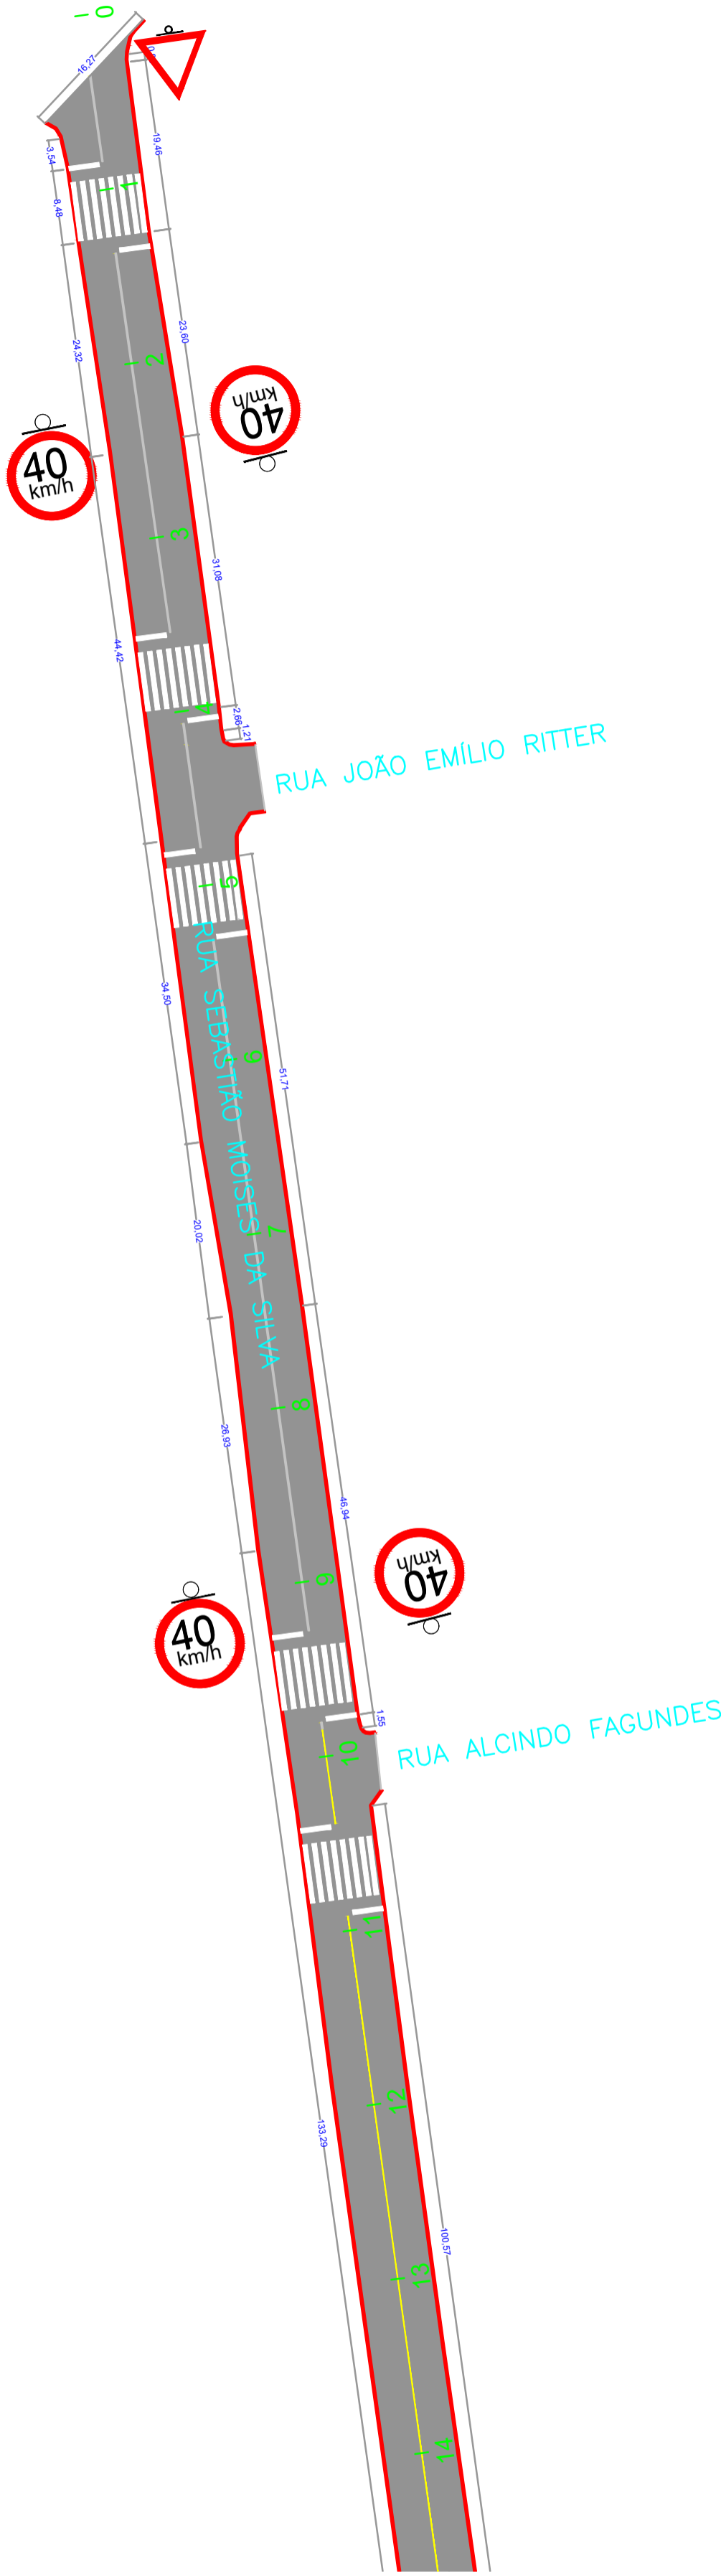

DETALHE FAIXA PEDESTRE
16,08 m² cada faixa branca
faixa amarela 10 cm
280,00 m x 0,10 m = 28,00 m²
ESCALA = 1/50

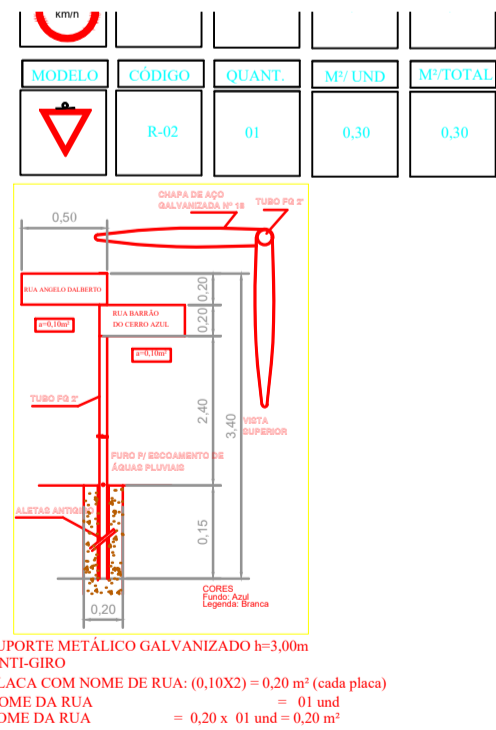

PREFEITURA MUNICIPAL	SAÚDE PÚBLICA
PROJETO DE PAVIMENTAÇÃO ASFÁLTICA	
PREFEITURA MUNICIPAL DE NOVA PRATA DO IGUAÇU	
 Rua Vereador Valmor Gomes, 11/59 - Caixa Postal, 01 CEP 85.685 - 000 - Nova Prata do Iguaçu - Paraná. Tel-Fax (046) 3545-1442	
OBRA:	Georeferência:
Rua Sebastião Moises da Silva	
NOVA PRATA DO IGUAÇU	PERIMETRO URBANO DA CIDADE
PARANÁ	
INDICADA	INDICADAS
RESPONSÁVEL TÉCNICO:	ÁREA TOTAL:
CLEUZA CASTRO DE JESUS Engenheira Civil e Agrimensora Crea.: SC 45.442/D	INDICADA
ESCALA:	LOCALIDADE/BAIRRO:
1:1.000	N. PRATA DO IGUAÇU
DATA:	SUPERVISOR:
julho/2025	ANDRE FAUST
FOLHA:	
ELIZETE CAVAZIN PREFEITA MUNICIPAL	
01-02	