


QUANTITATIVO

MODELO	CODIGO	QUANT.	M² UND	M² TOTAL
	R-19/40	02	0,16	0,32
MODELO	CODIGO	QUANT.	M² UND	M² TOTAL
	R-02	01	0,30	0,30




CHAMADA DE 200m GALVANIZADO R19/18

100m R19/18


0,10

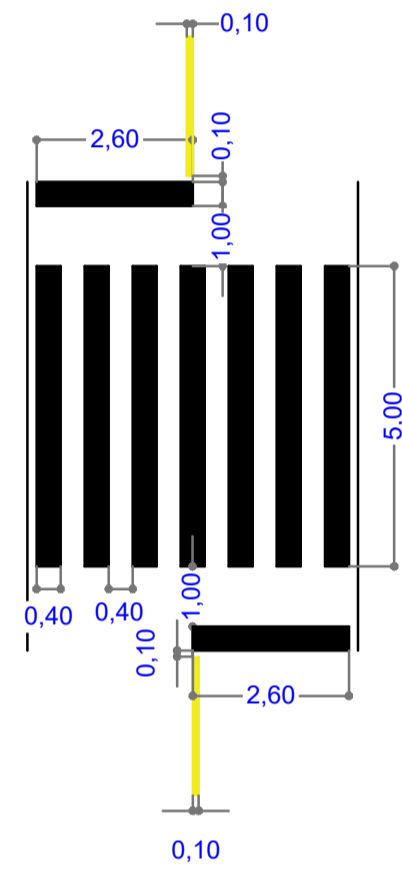


DETALHE FAIXA PEDESTRE  
16,08 m² cada faixa branca  
faixa amarela 10 cm  
280,00 m x 0,10 m = 28,00 m²  
ESCALA = 1/50

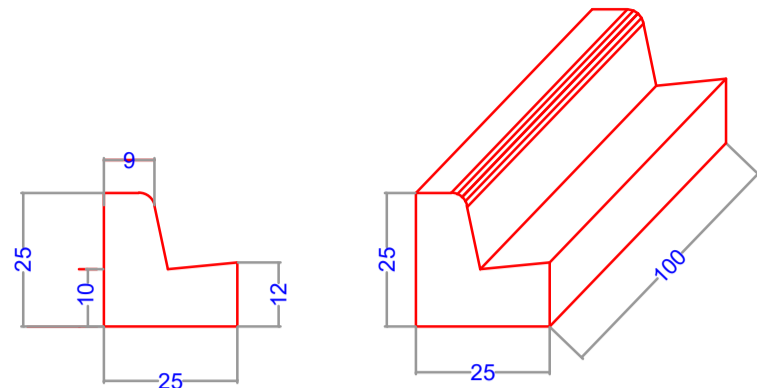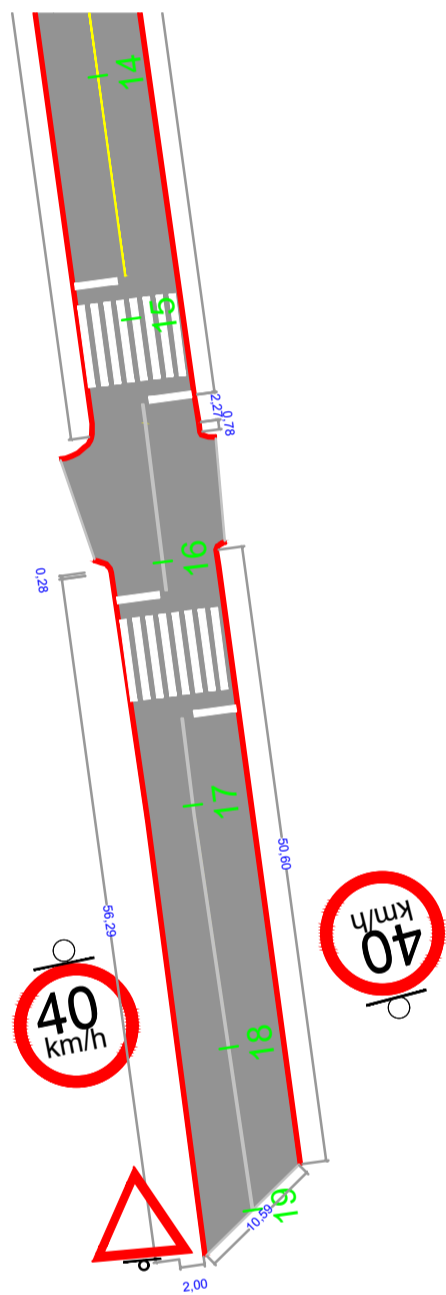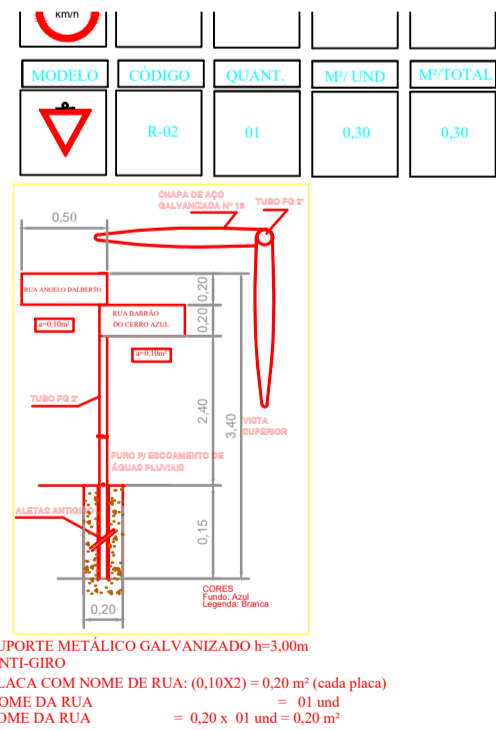

DETALHE MEIO-FIO COM SARJETA

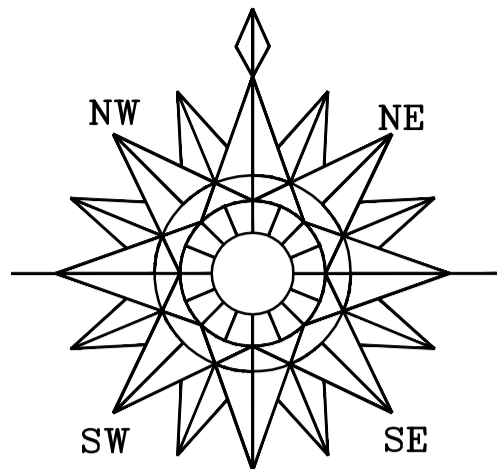

	Quantidade
FAIXA DE SINALIZAÇÃO HORIZONTAL	150,56 m²
PLACA R19/40	2 UND
PLACA R-02	1 UND

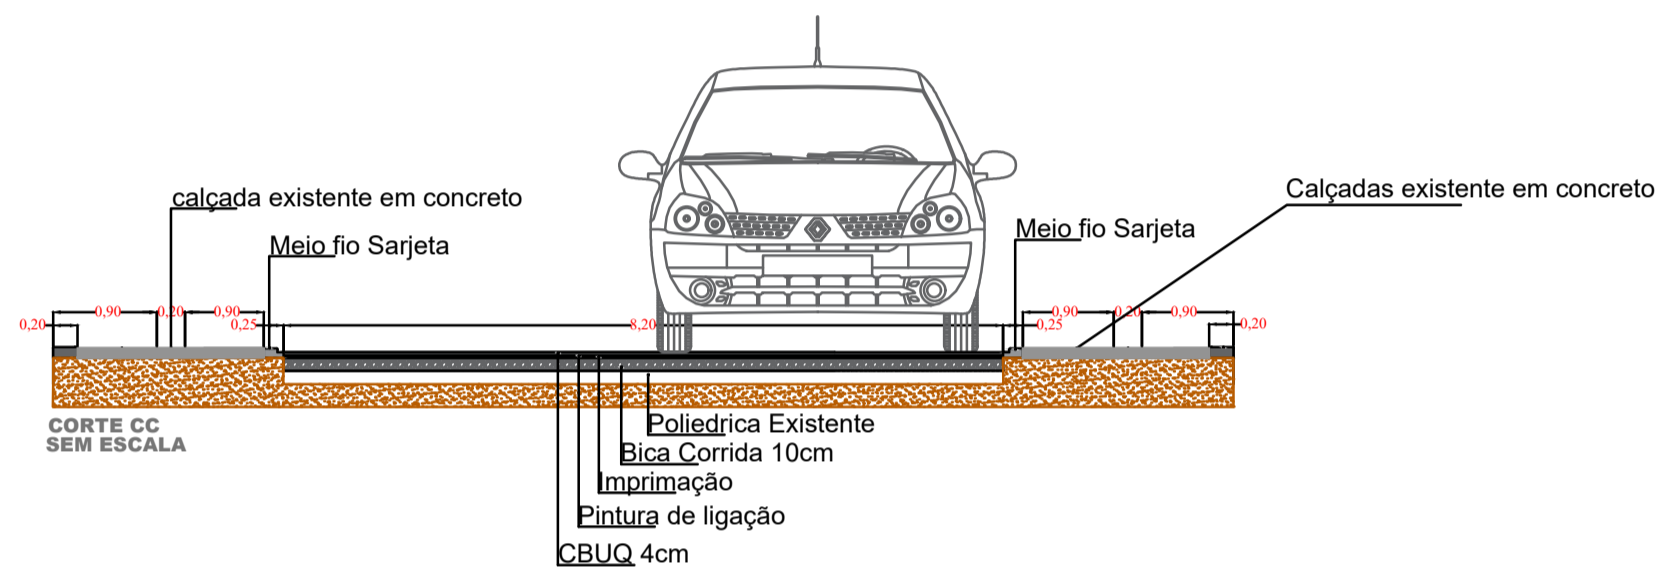

PREFEITURA MUNICIPAL

SAÚDE PÚBLICA

PROJETO DE PAVIMENTAÇÃO ASFÁLTICA

PREFEITURA MUNICIPAL DE NOVA PRATA DO IGUAÇU



Rua Vereador Valmor Gomes, 11/59 - Caixa Postal, 01  
CEP 85.685 - 000 - Nova Prata do Iguaçu - Paraná. Tel-Fax (046) 3545-1442



OBRA: PROJETO DE SINALIZAÇÃO/PAVIMENTAÇÃO  
Rua Sebastião Moises da Silva  
NOVA PRATA DO IGUAÇU PERIMETRO URBANO DA CIDADE PARANÁ

Georeferência:  
INDICADAS

RESPONSÁVEL TÉCNICO:  
CLEUZA CASTRO DE JESUS  
Engenheira Civil e Agrimensora  
Crea.: SC 45.442/D

ÁREATOTAL:  
INDICADA  
ESCALA:  
1:1.000  
DATA:  
julho/2025

LOCALIDADE/BAIRRO:  
N. PRATA DO IGUAÇU  
SUPERVISOR:  
ANDRE FAUST  
ELIZETE CAVAZIN  
PREFEITA MUNICIPAL

FOLHA:  
02-02