






QUANTITATIVO				
MODELO	CÓDIGO	QUANT.	M²/UND	M²/TOTAL
	R-19/40	02	0,16	0,32
MODELO	CÓDIGO	QUANT.	M²/UND	M²/TOTAL
	R-02	01	0,30	0,30





DETALHE MEIO-FIO COM SARJETA


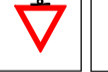


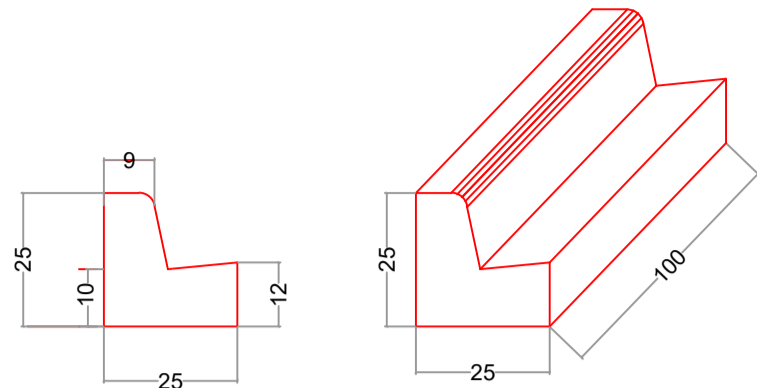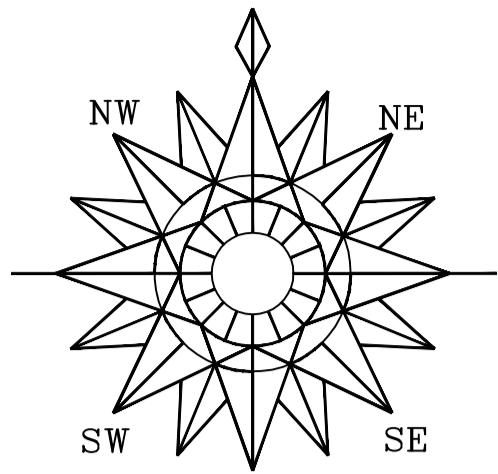
	Quantidade
FAIXA DE SINALIZAÇÃO HORIZONTAL	42,49 m²
PLACA R19/40	2 UND
PLACA R-02	0 UND

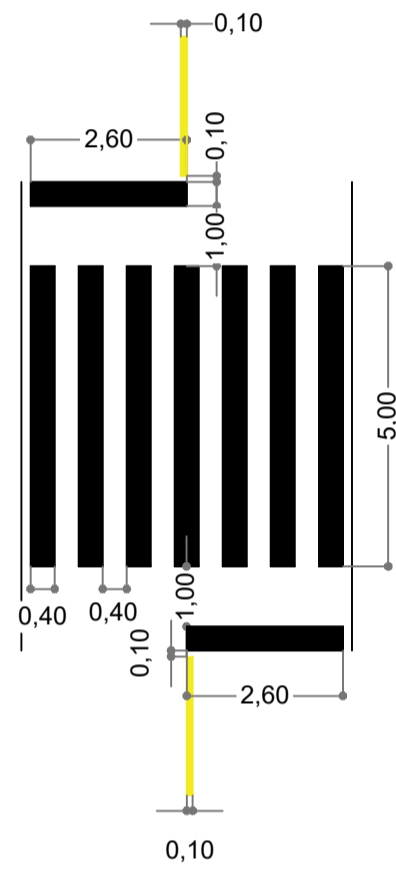

DETALHE FAIXA PEDESTRE
16,08 m² cada faixa branca
faixa amarela 10 cm
280,00 m x 0,10 m = 28,00 m²
ESCALA = 1/50

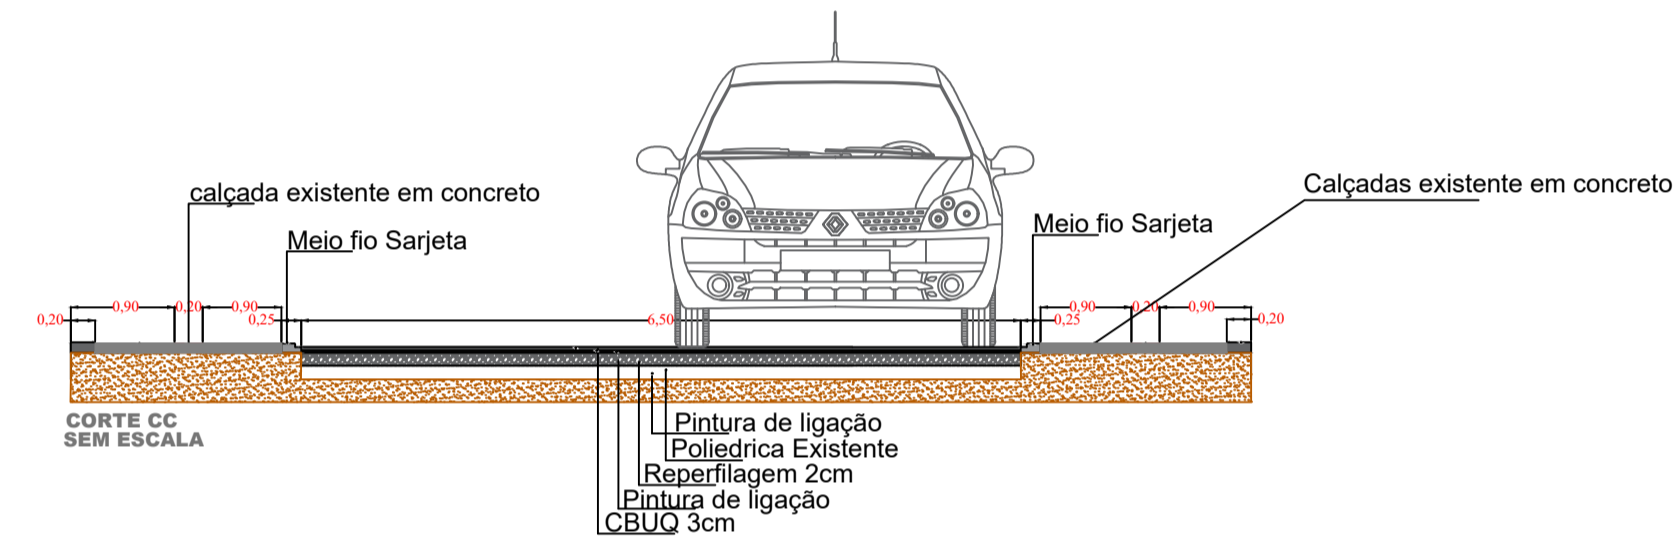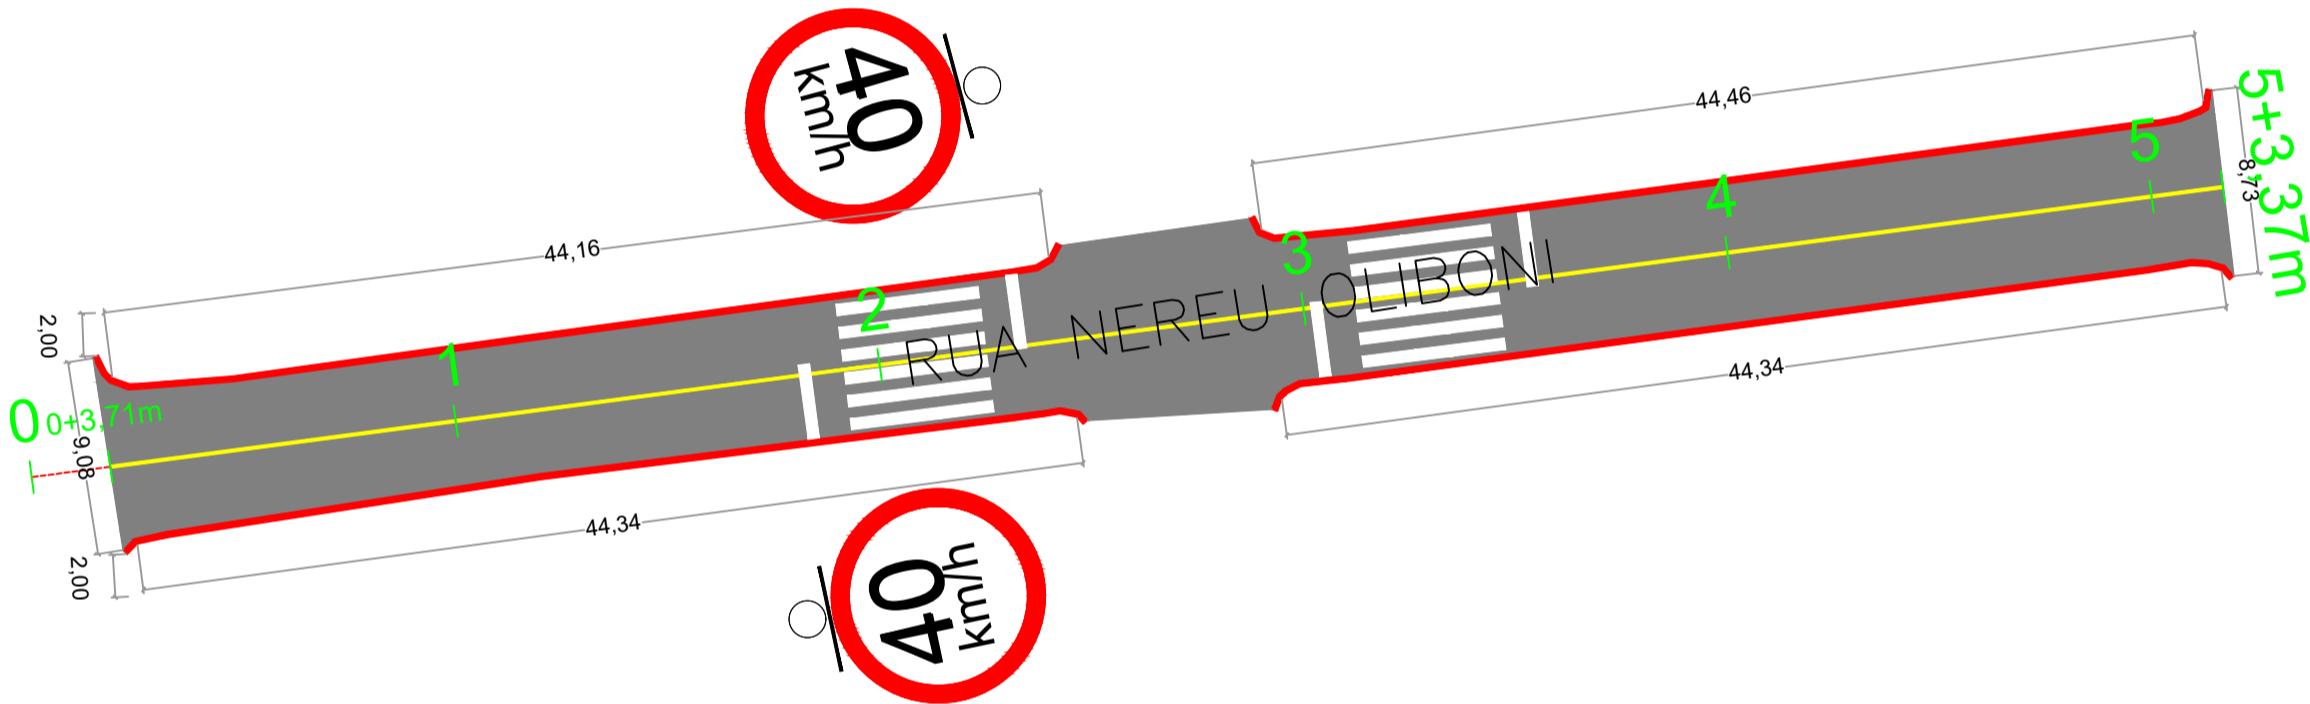

				
MODELO	CÓDIGO	QUANT.	M²/UND	M²/TOTAL
	R-02	01	0,30	0,30

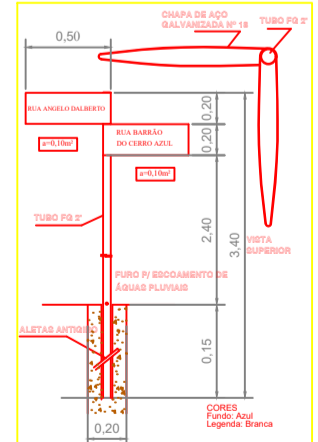

SUPPORTO METALICO GALVANIZADO b=3,00mm
ANTI-GRITO
PLACA COM NOME DE RUA: (0,10x0,20) = 0,20 m² (cada placa)
NOME DA RUA = 01 und
NOME DA RUA = 0,20 x 01 und = 0,20 m²

PREFEITURA MUNICIPAL	SAÚDE PÚBLICA
----------------------	---------------

PROJETO DE PAVIMENTAÇÃO ASFÁLTICA

PREFEITURA MUNICIPAL DE NOVA PRATA DO IGUAÇU



Rua Vereador Valmor Gomes, 11/59 - Caixa Postal, 01
CEP 85.685 - 000 - Nova Prata do Iguaçu - Paraná. Tel-Fax (046) 3545-1442



OBRA:	PROJETO DE SINALIZAÇÃO Rua Nereu Oliboni	Georeferência:
NOVA PRATA DO IGUAÇU	PERIMETRO URBANO DA CIDADE	INDICADAS

RESPONSÁVEL TÉCNICO:

CLEUZA CASTRO DE JESUS
Engenheira Civil e Agrimensora
Crea.: SC 45.442/D

ÁREATOTAL:
INDICADA

ESCALA:

1:1.000

DATA:

julho/2025

LOCALIDADE/BAIRRO:

N. PRATA DO IGUAÇU

SUPERVISOR:

ANDRE FAUST

FOLHA:

01 - 01