





QUANTITATIVO




MODELO	CÓDIGO	QUANT.	M²/UND	M²/TOTAL
	R-19/40	02	0,16	0,32
MODELO	CÓDIGO	QUANT.	M²/UND	M²/TOTAL
	R-02	02	0,30	0,60




DETALHE MEIO-FIO COM SARJETA

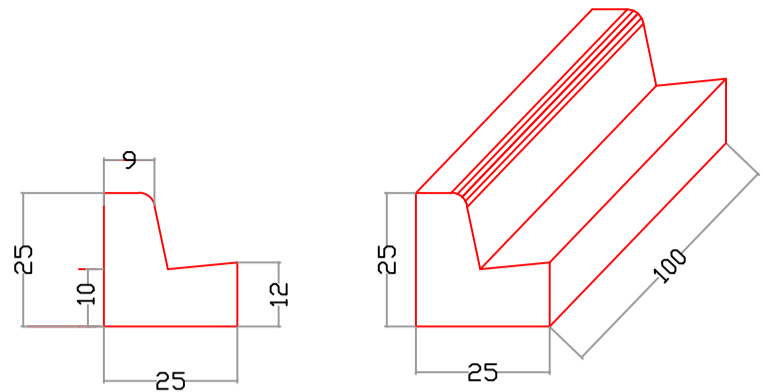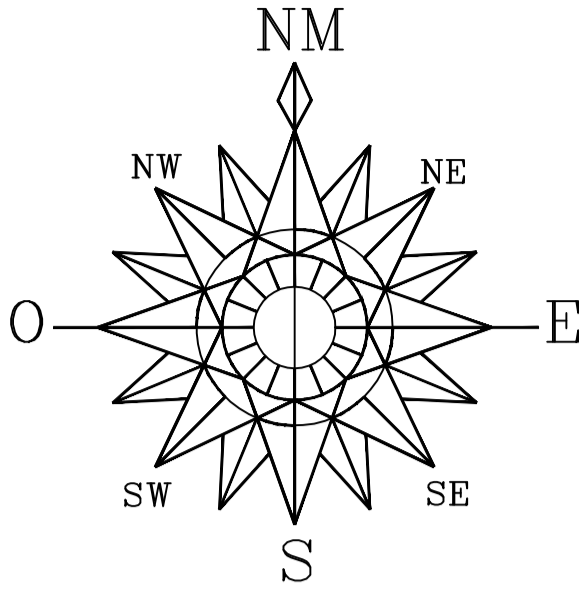

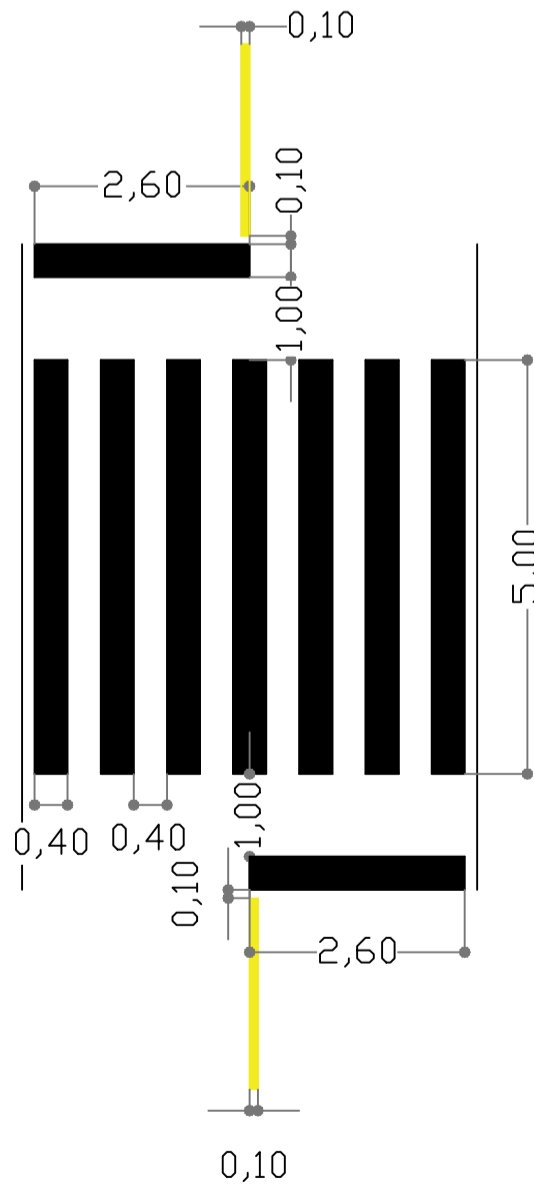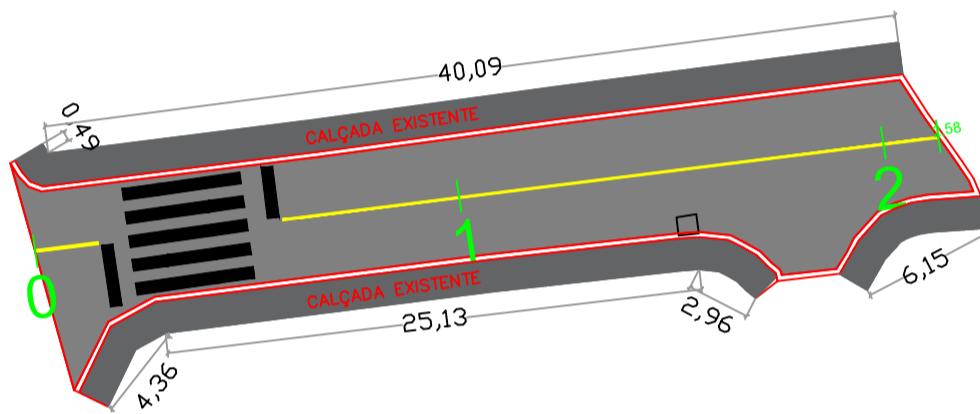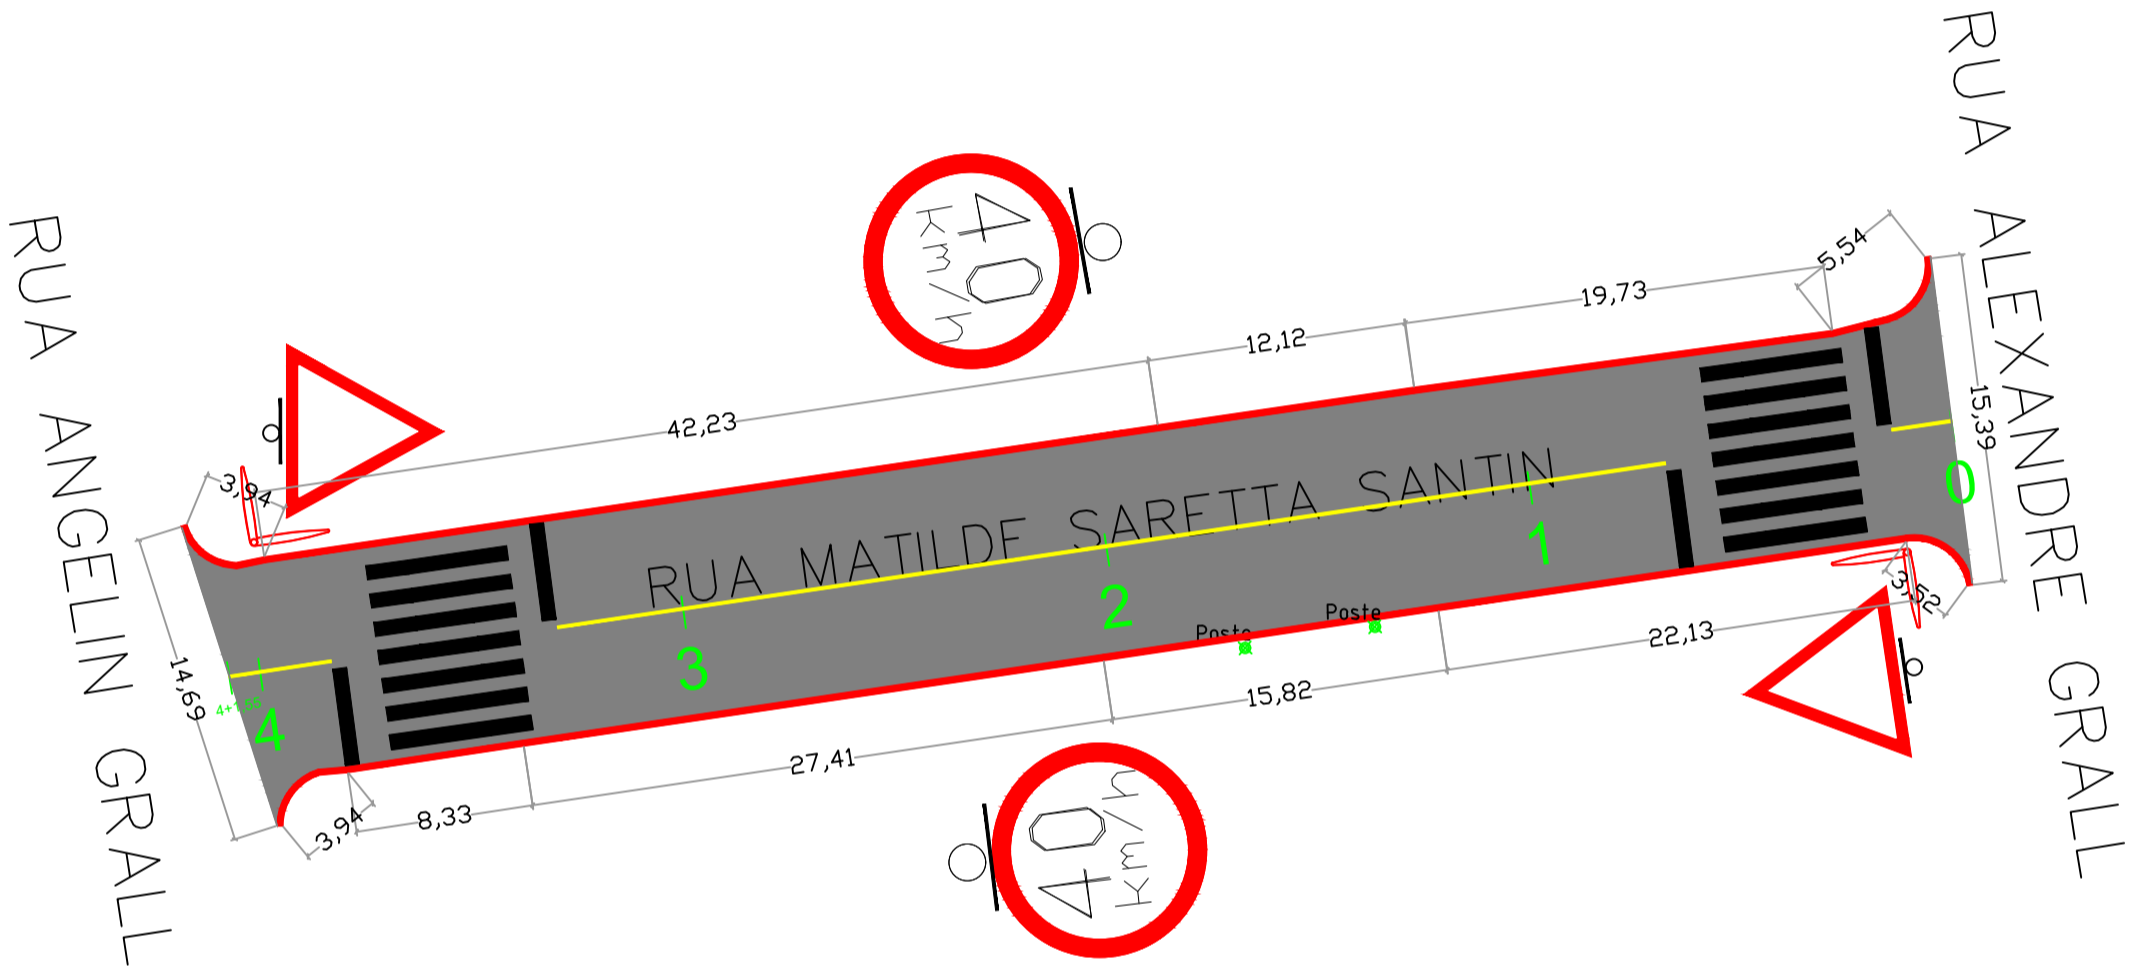

	Quantidade
FAIXA DE SINALIZAÇÃO HORIZONTAL	60,64 m²
PLACA R19/40	2 UND
PLACA R-02	2 UND

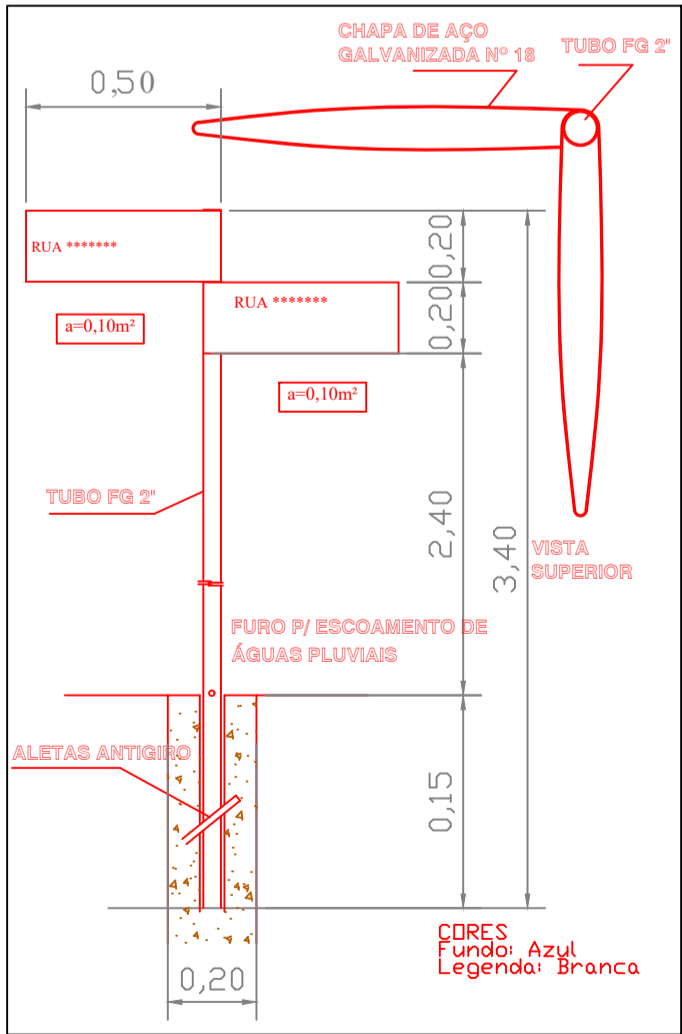

DETALHE FAIXA PEDESTRE  
16,08 m² cada faixa branca  
faixa amarela 10 cm  
280,00 m x 0,10 m = 28,00 m²  
ESCALA = 1/50



SUPORTE METÁLICO GALVANIZADO h=3,00m  
ANTI-GIRO  
PLACA COM NOME DE RUA: (0,10X2) = 0,20 m² (cada placa)  
NOME DA RUA = 01 und  
NOME DA RUA = 0,20 x 01 und = 0,20 m²

PREFEITURA MUNICIPAL	SADDE PUBLICA	
PROJETO DE PAVIMENTAÇÃO ASFÁLTICA		
PREFEITURA MUNICIPAL DE NOVA PRATA DO IGUAÇU		
 <div>Rua Vereador Valmor Gomes, 11/59 - Caixa Postal, 01 CEP 85.685 - 000 - Nova Prata do Iguaçu - Paraná. Tel-Fax (046) 3545-1442</div>		
 <div>NOVA PRATA DO IGUAÇU</div>	<div>OBRA: PROJETO DE SINALIZAÇÃO/PAVIMENTAÇÃO Rua Matilde Saretta Santin</div> <div>PERIMETRO URBANO DA CIDADE</div> <div>PARANÁ</div>	Georeferência: INDICADAS
RESPONSÁVEL TÉCNICO:  CLEUZA CASTRO DE JESUS Engenheira Civil e Agrimensora Crea.: SC 45.442/D	ÁREATOTAL: INDICADA ESCALA: 1:1.000 DATA: julho/2025	LOCALIDADE/BAIRRO: N. PRATA DO IGUAÇU SUPERVISOR: ANDRE FAUST FOLHA: ELIZETE CAVAZIN PREFEITA MUNICIPAL
01-01		