




DETALHE MEIO-FIO

QUANTIDADES TOTAL DA RUA	Quantidade
REPERFILAGEM 2 CM	40,91T
PINTURA DE LIGAÇÃO	1.636,48 m²
CBUQ	62,72 t
MEIO-FIO COM SARJETA	255,84 m

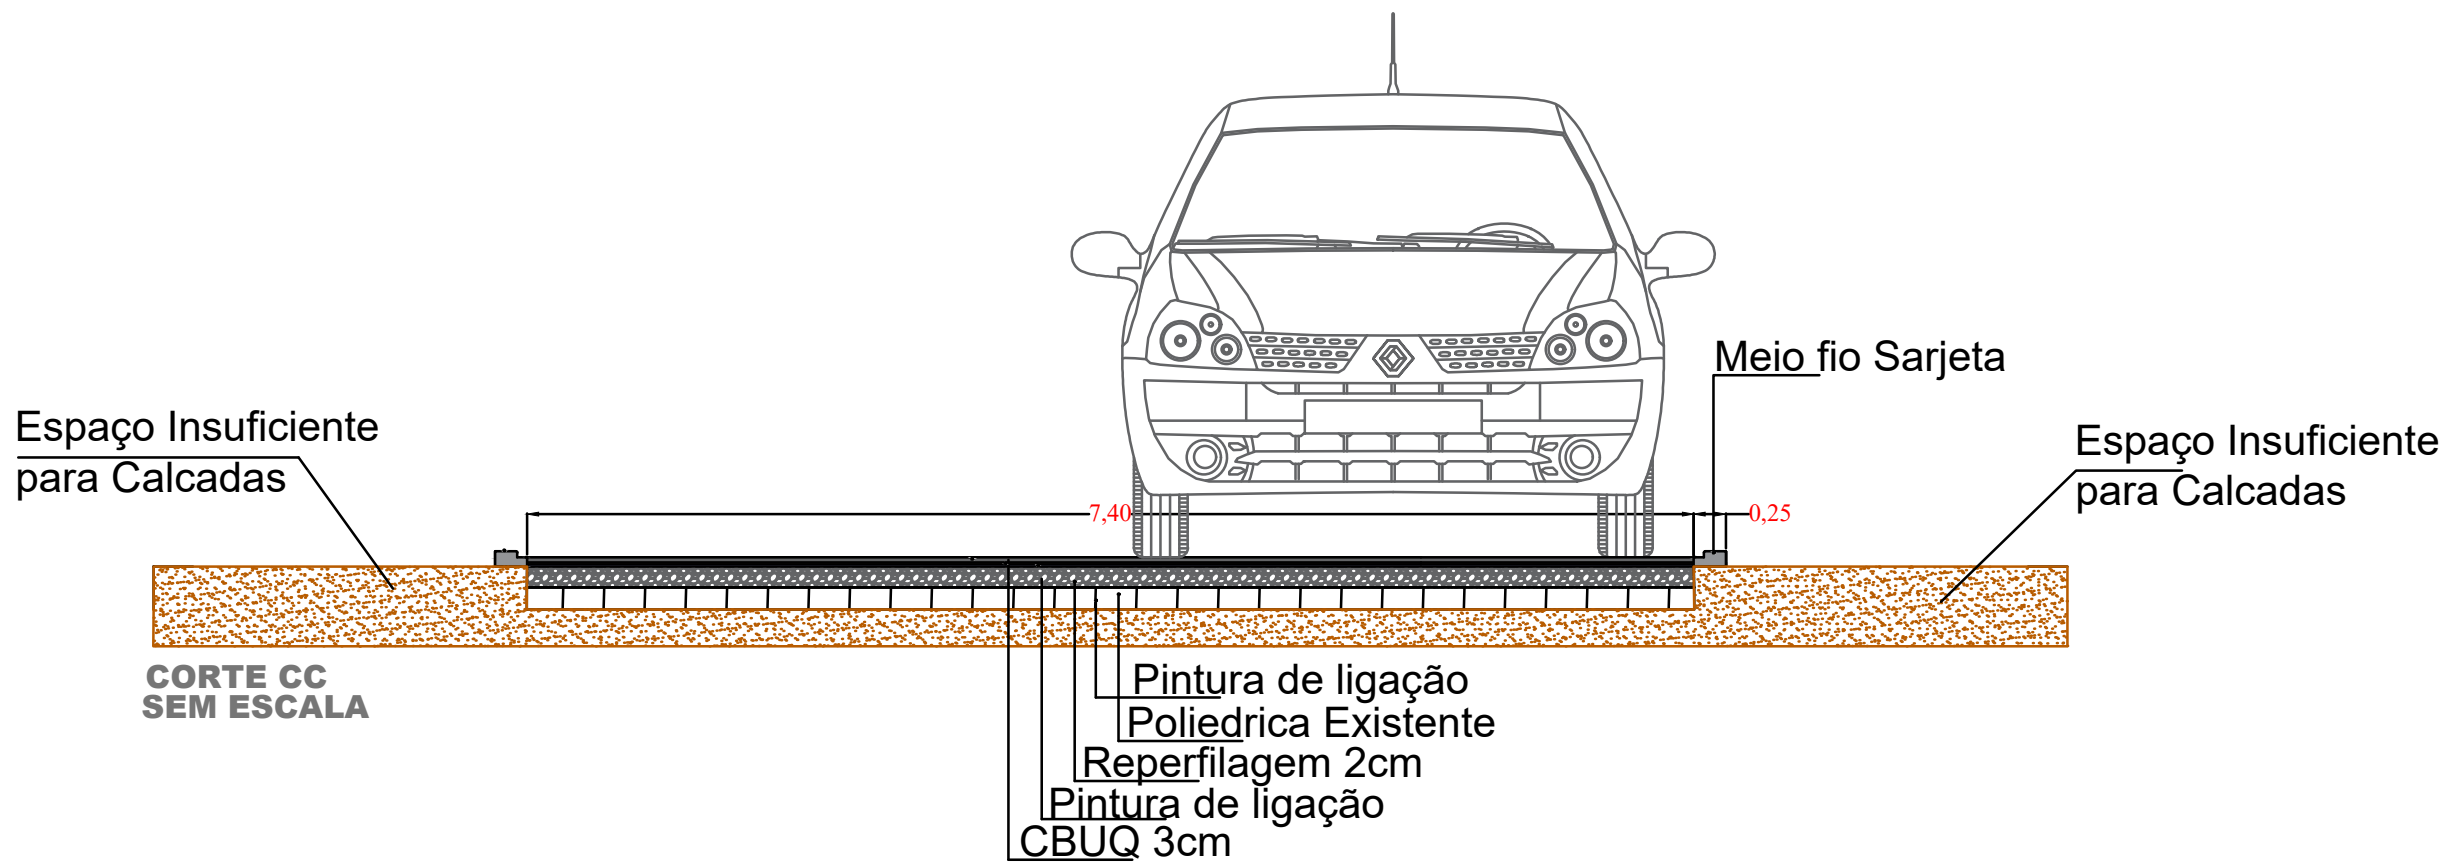

PREFEITURA MUNICIPAL	SAÚDE PÚBLICA	
PROJETO DE PAVIMENTAÇÃO ASFÁLTICA PROGRAMA ASFALTO NOVO VIDA NOVA		
PREFEITURA MUNICIPAL DE NOVA PRATA DO IGUAÇU		
 Rua Vereador Valmor Gomes, 11/59 - Caixa Postal, 01 CEP 85.685 - 000 - Nova Prata do Iguaçu - Paraná. Tel-Fax (046) 3545-1442		
 NOVA PRATA DO IGUAÇU	OBRA: PROJETO PAVIMENTAÇÃO ASFÁLTICA RUA MARIA CRISTANI PERIMETRO URBANO DA CIDADE PARANÁ	Georeferência: INDICADAS
RESPONSÁVEL TÉCNICO: CLEUZA CASTRO DE JESUS Engenheira Civil e Agrimensora Crea.: SC 45.442/D	ÁREATOTAL: INDICADA ESCALA: 1:500 DATA: OUTUBRO/2025	LOCALIDADE/BAIRRO: N. PRATA DO IGUAÇU SUPERVISOR: ANDRÉ FAUST FOLHA: UNICA