

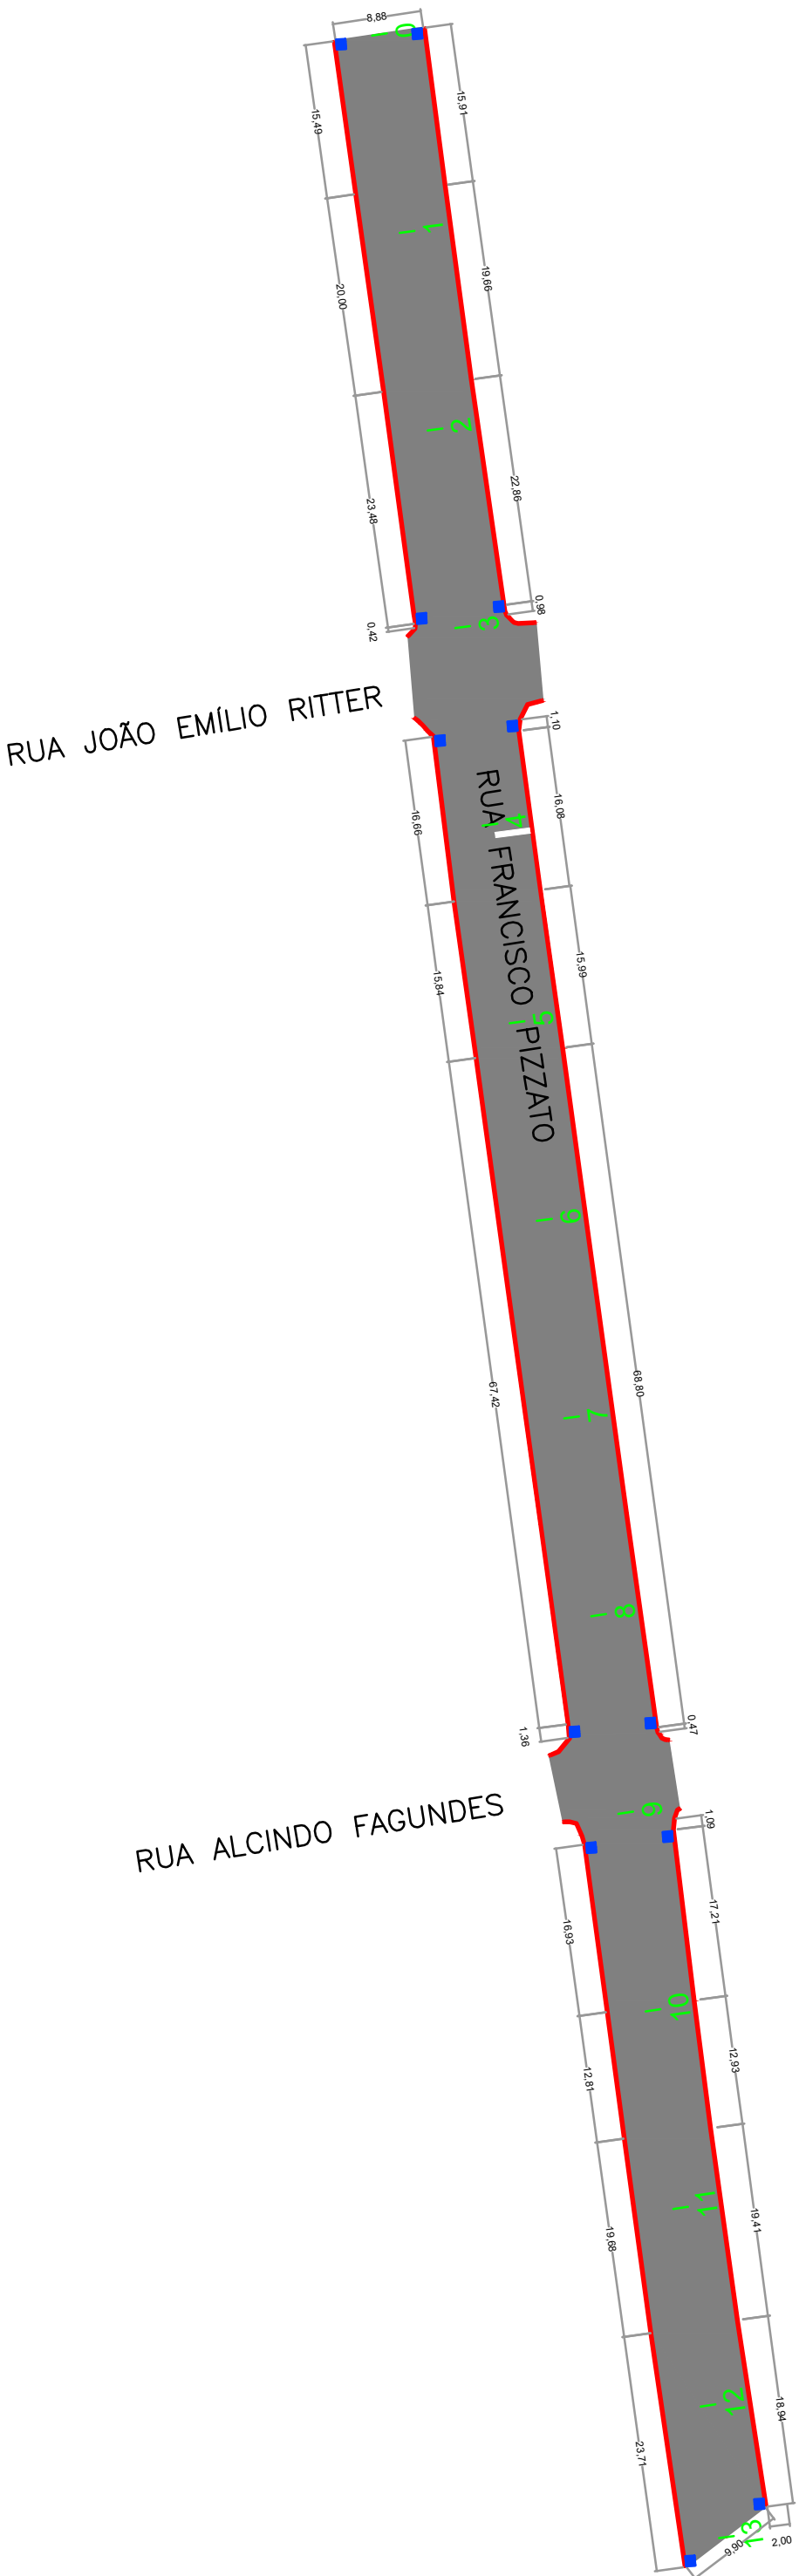


QUANTIDADES TOTAL DA RUA	Quantidade
REPERFILAGEM 2 CM	110,50T
PINTURA DE LIGAÇÃO	4.420,00 m²
CBUQ	169,46 t
MEIO-FIO COM SARJETA	465,23 m

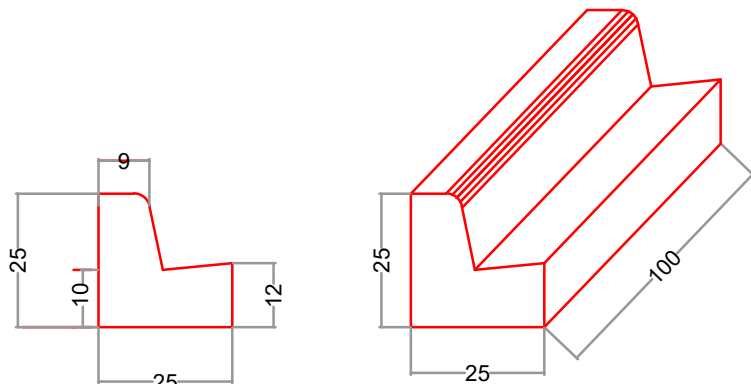

AREA DO PAVIMENTO = 2.210,00m²

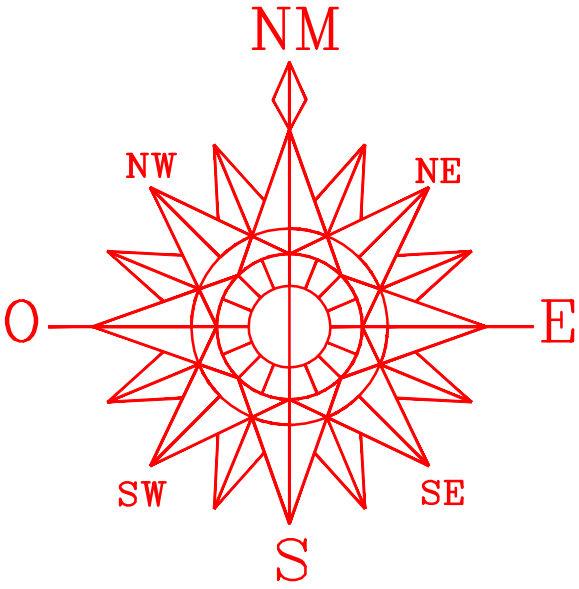

DETALHE MEIO-FIO

PREFEITURA MUNICIPAL	SAÚDE PÚBLICA
----------------------	---------------

PROJETO DE PAVIMENTAÇÃO ASFÁLTICA
PROGRAMA ASFALTO NOVO VIDA NOVA

PREFEITURA MUNICIPAL DE NOVA PRATA DO IGUAÇU



Rua Vereador Valmor Gomes, 11/59 - Caixa Postal, 01
CEP 85.685 - 000 - Nova Prata do Iguaçu - Paraná. Tel-Fax (046) 3545-1442



OBRA: PROJETO PAVIMENTAÇÃO ASFÁLTICA
RUA FRANCISCO PIZZATO
NOVA PRATA DO IGUAÇU PERÍMETRO URBANO DA CIDADE PARANÁ

Georeferência:
INDICADAS

RESPONSÁVEL TÉCNICO:
CLEUZA CASTRO DE JESUS
Engenheira Civil e Agrimensora
Crea.: SC 45.442/D

ÁREATOTAL:
INDICADA
ESCALA:
1:500
DATA:
OUTUBRO/2025

LOCALIDADE/BAIRRO:
N. PRATA DO IGUAÇU
SUPERVISOR:
ANDRÉ FAUST
ELIZETE CAVAZIN
PREFEITA MUNICIPAL

FOLHA:
UNICA

