

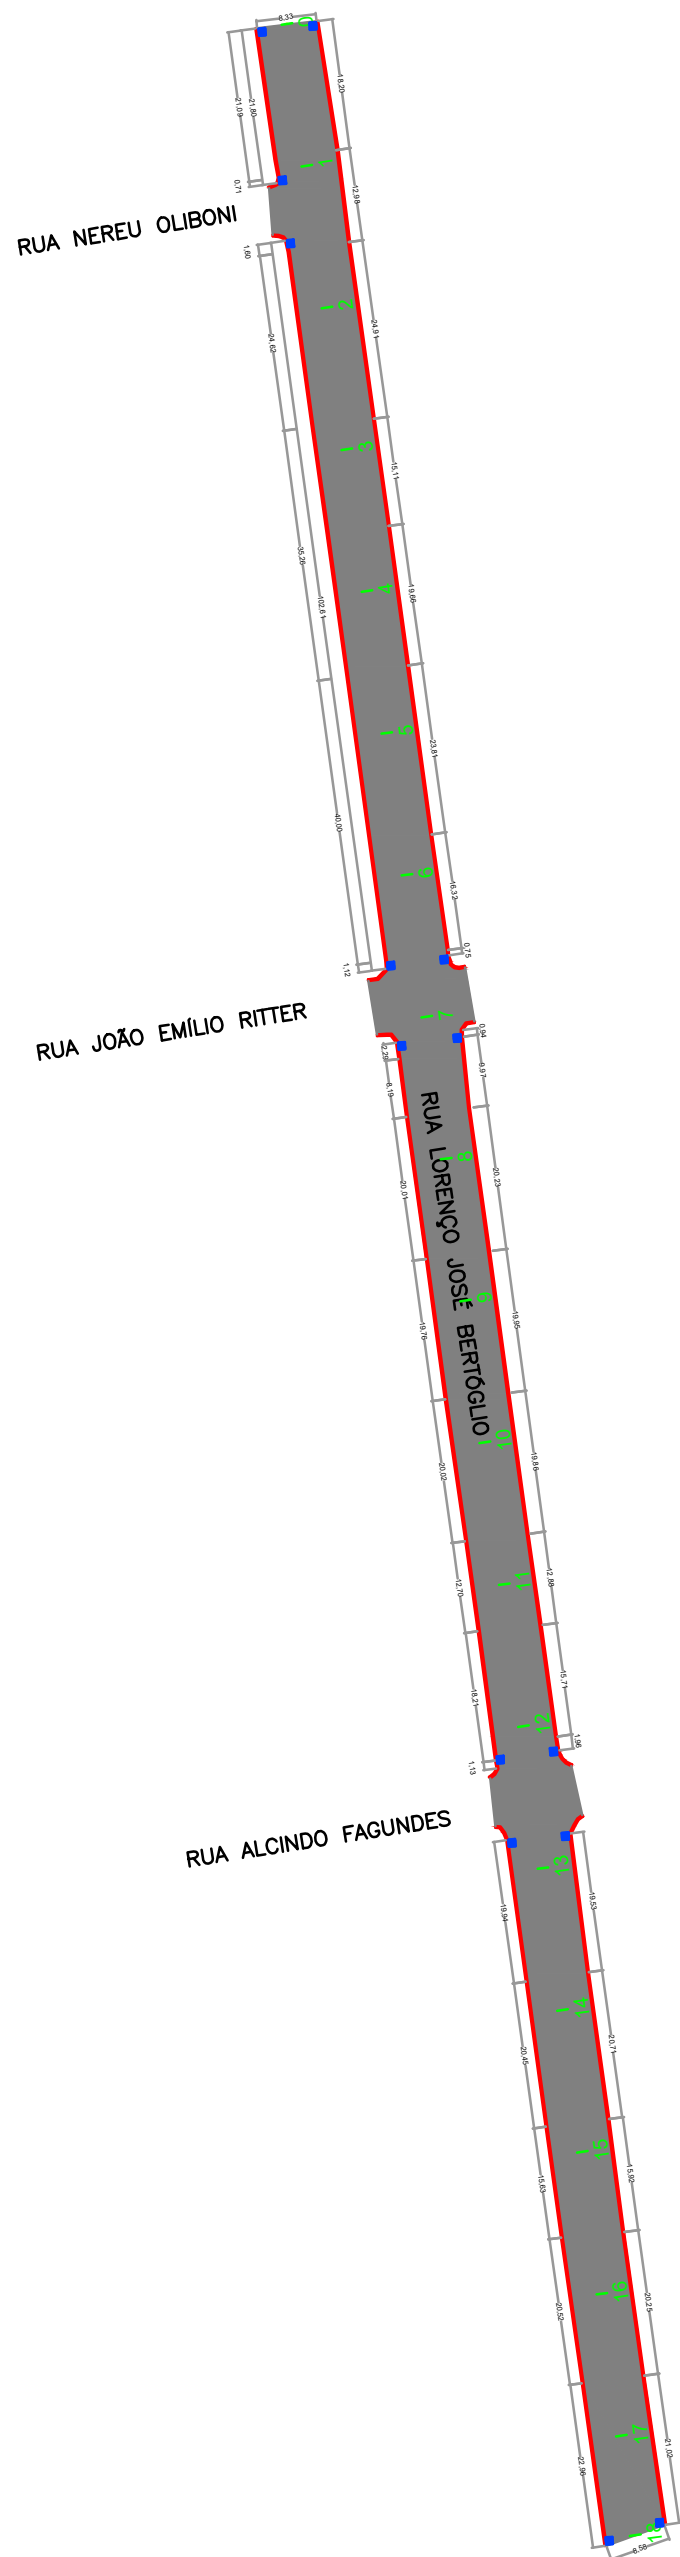
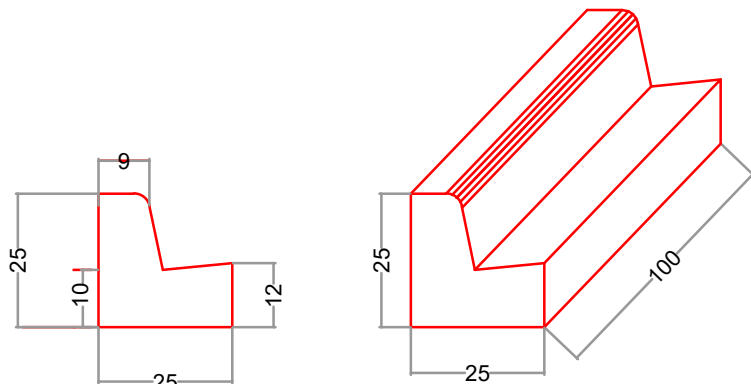


| QUANTIDADES TOTAL DA RUA | Quantidade |
|--------------------------|-------------|
| REPERFILAGEM 2CM | 153,00T |
| PINTURA DE LIGAÇÃO | 6.120,00 m² |
| CBUQ | 234,64 t |
| MEIO-FIO COM SARJETA | 656,88 m |

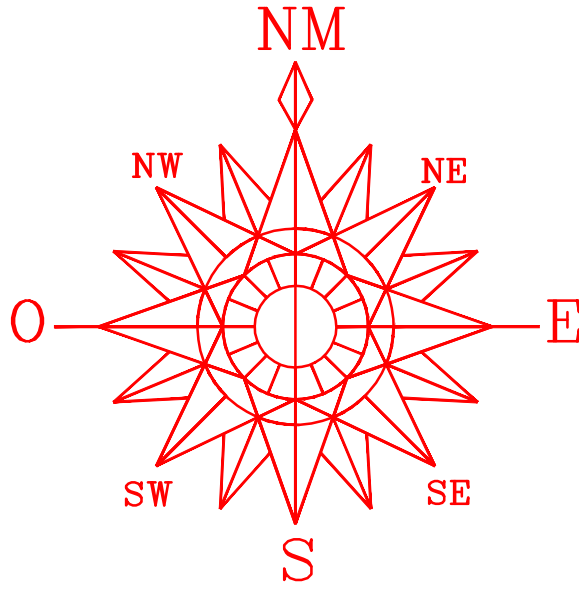

AREA DO PAVIMENTO = 3.060,00m²

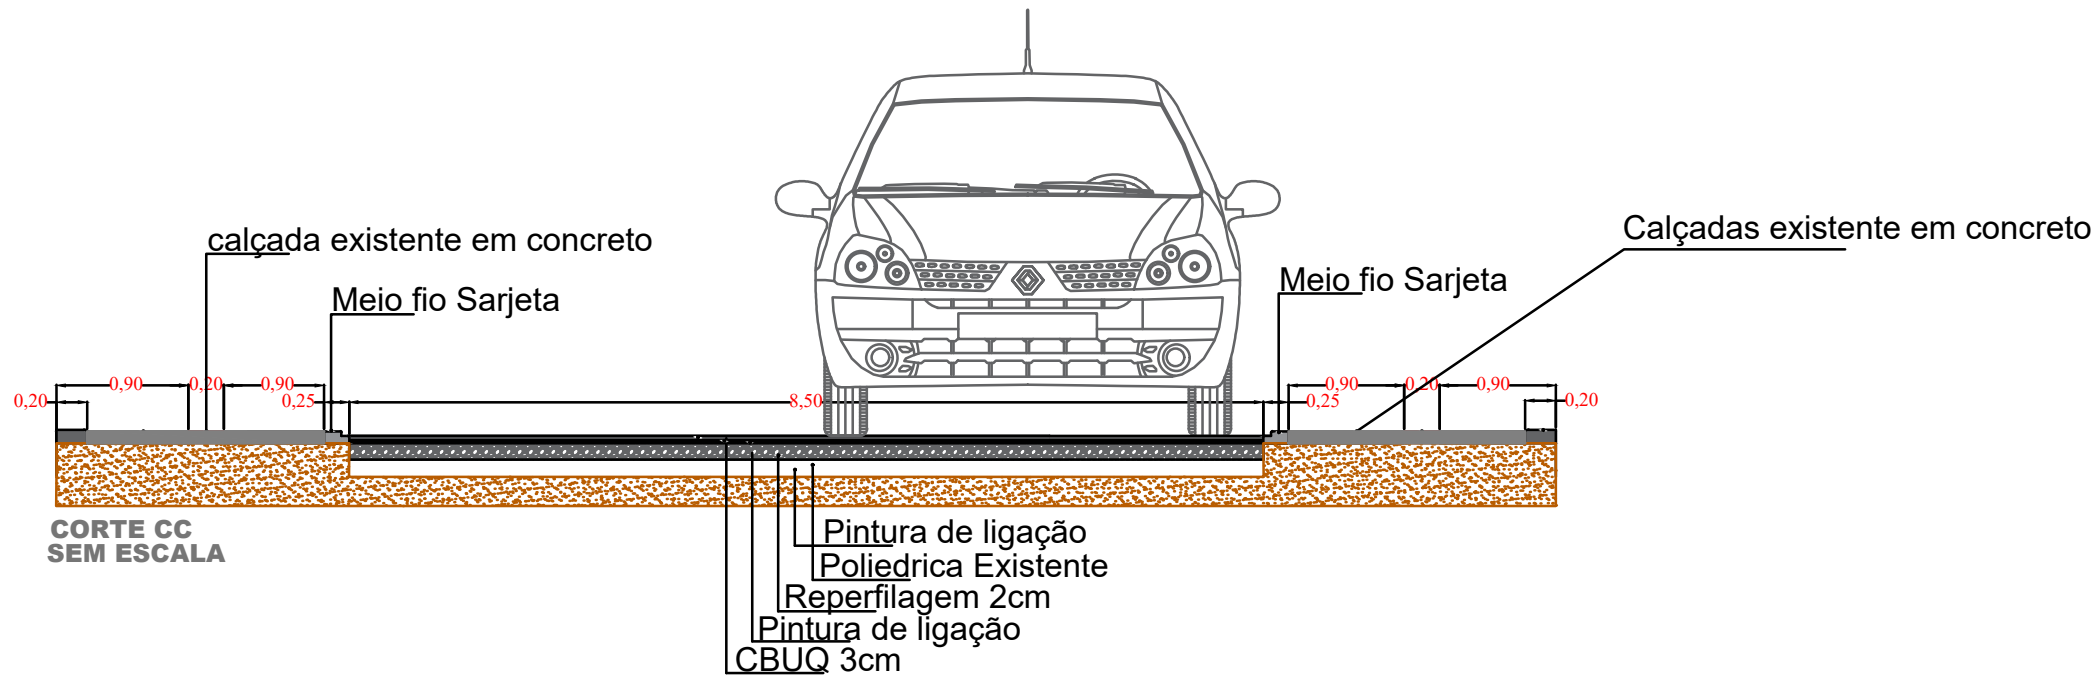

DETALHE MEIO-FIO

| | |
|----------------------|---------------|
| PREFEITURA MUNICIPAL | SAÚDE PÚBLICA |
|----------------------|---------------|

PROJETO DE PAVIMENTAÇÃO ASFÁLTICA
PROGRAMA ASFALTO NOVO VIDA NOVA

PREFEITURA MUNICIPAL DE NOVA PRATA DO IGUAÇU



Rua Vereador Valmor Gomes, 11/59 - Caixa Postal, 01
CEP 85.685 - 000 - Nova Prata do Iguaçu - Paraná. Tel-Fax (046) 3545-1442



OBRA: PROJETO PAVIMENTAÇÃO ASFÁLTICA
RUA LORENÇO JOSE BERTOGLIO
NOVA PRATA DO IGUAÇU PERÍMETRO URBANO DA CIDADE PARANÁ

Georeferência:
INDICADAS

RESPONSÁVEL TÉCNICO:
CLEUZA CASTRO DE JESUS
Engenheira Civil e Agrimensora
Crea.: SC 45.442/D

ÁREATOTAL:
INDICADA
ESCALA:
1:500
DATA:
OUTUBRO/2025

LOCALIDADE/BAIRRO:
N. PRATA DO IGUAÇU
SUPERVISOR:
ANDRÉ FAUST
ELIZETE CAVAZIN
PREFEITA MUNICIPAL

FOLHA:
UNICA