
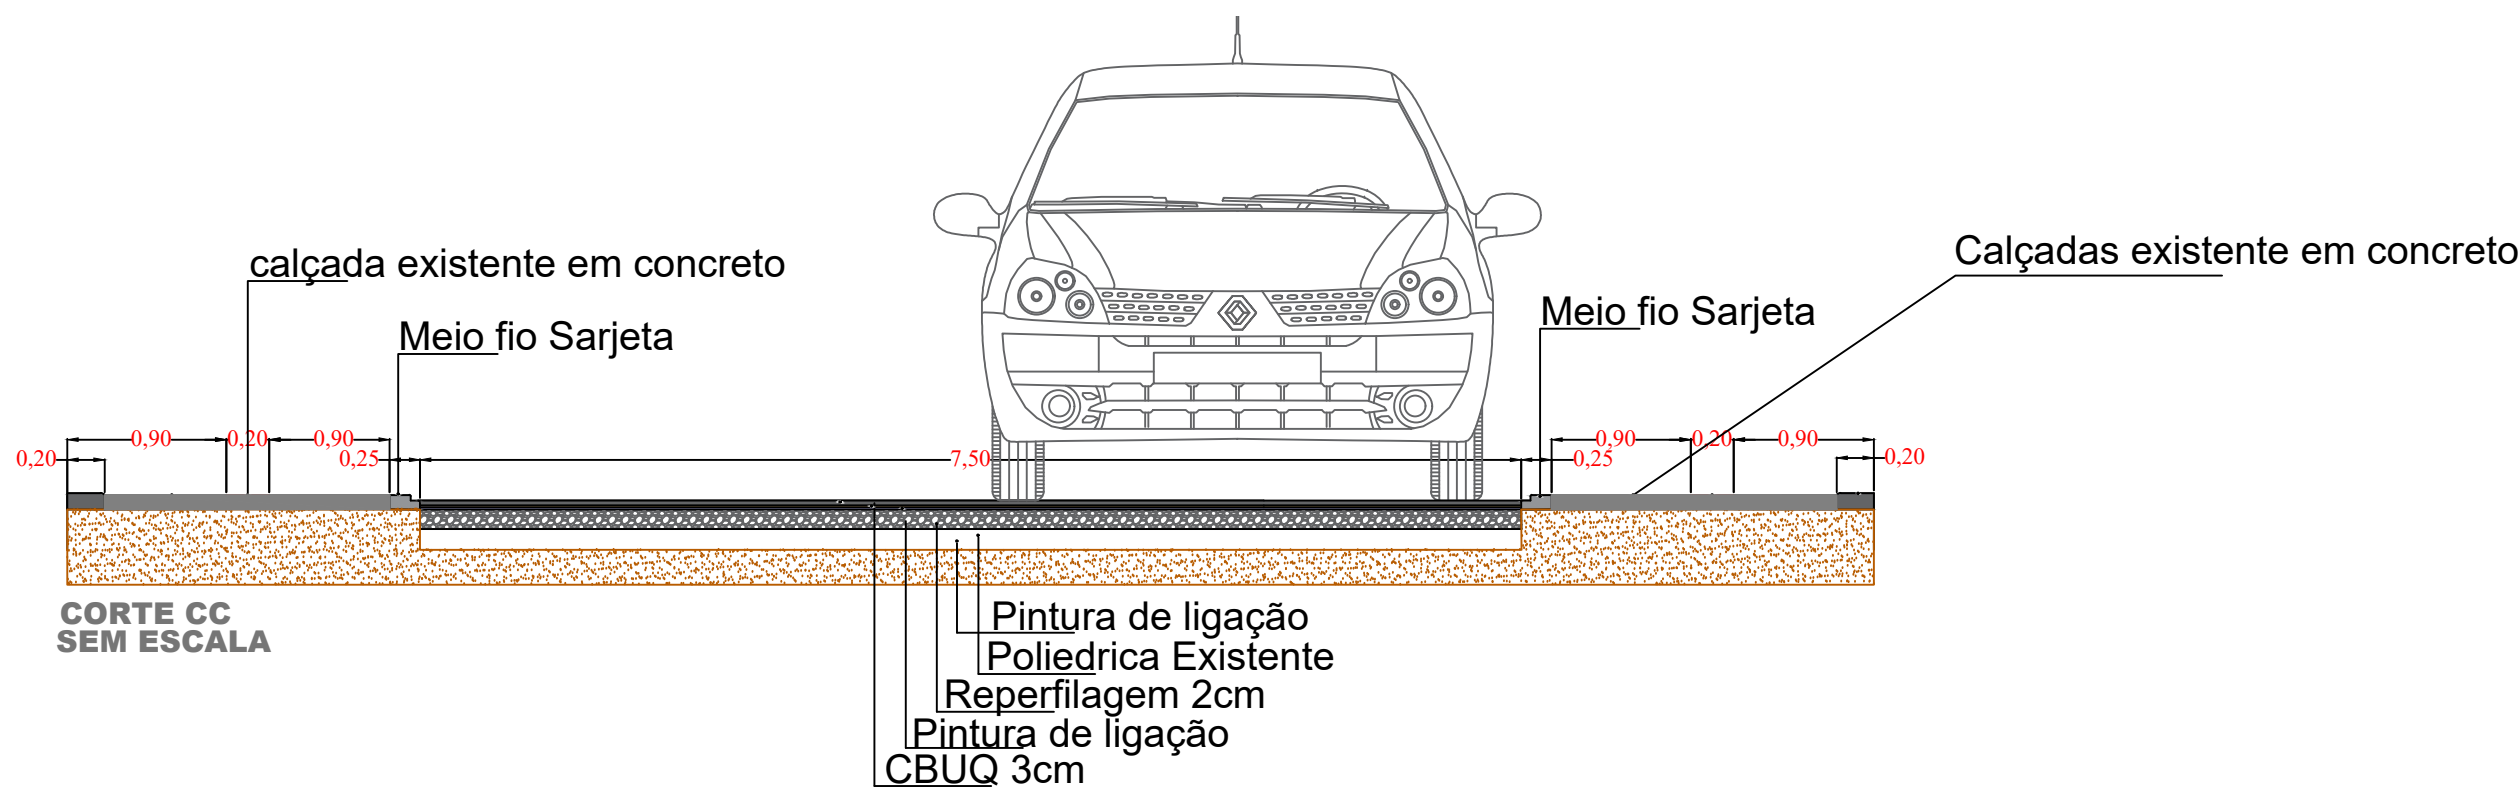
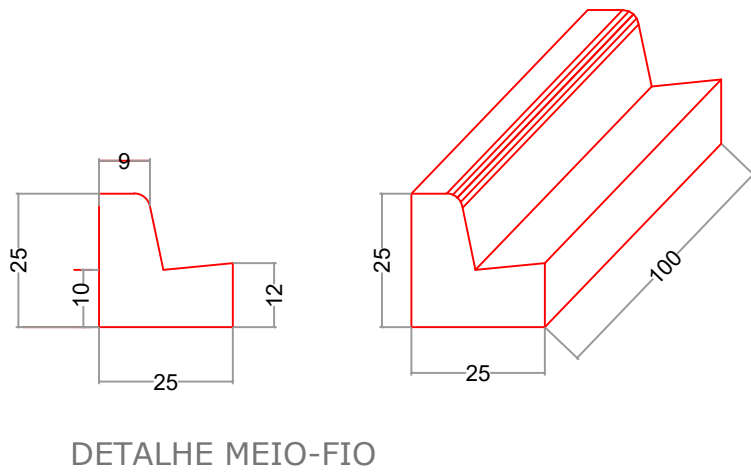
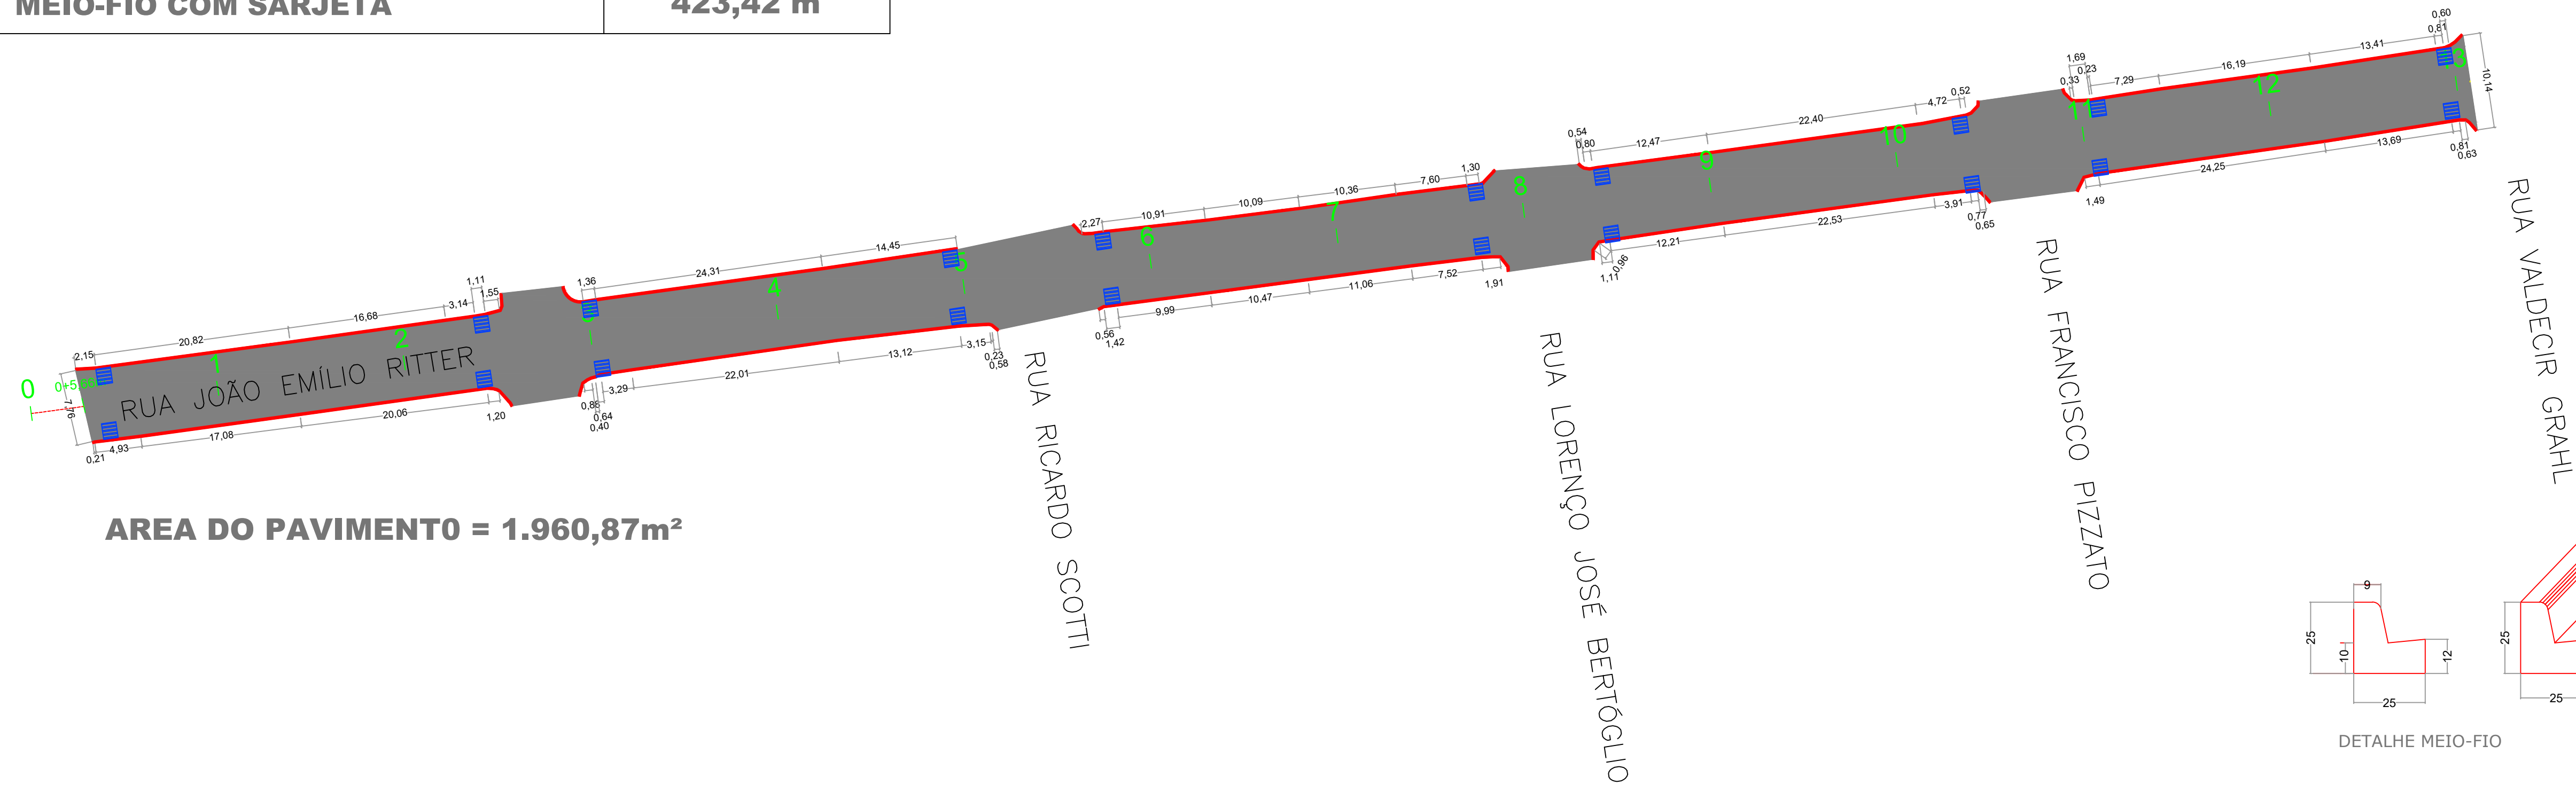


QUANTIDADES TOTAL DA RUA	Quantidade
REPERFILAGEM 2CM	98,04T
PINTURA DE LIGAÇÃO	3.921,74 m²
CBUQ	150,34 t
MEIO-FIO COM SARJETA	423,42 m

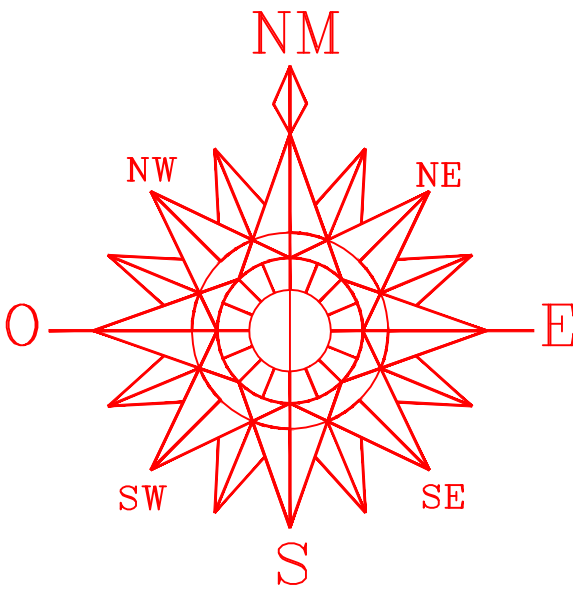

PREFEITURA MUNICIPAL

SAÚDE PÚBLICA

PROJETO DE PAVIMENTAÇÃO ASFÁLTICA
PROGRAMA ASFALTO NOVO VIDA NOVA

PREFEITURA MUNICIPAL DE NOVA PRATA DO IGUAÇU

Rua Vereador Valmor Gomes, 11/59 - Caixa Postal, 01
CEP 85.685 - 000 - Nova Prata do Iguaçu - Paraná. Tel-Fax (046) 3545-1442

OBRA:

NOVA PRATA DO IGUAÇU

PROJETO PAVIMENTAÇÃO ASFÁLTICA
RUA JOÃO EMÍLIO RITTER

PERIMETRO URBANO DA CIDADE

PARANÁ

Georeferência:
INDICADAS

RESPONSÁVEL TÉCNICO:

CLEUZA CASTRO DE JESUS
Engenheira Civil e Agrimensora
Crea.: SC 45.442/D

ÁREATOTAL:

INDICADA

ESCALA:

1:500

DATA:

OUTUBRO/2025

LOCALIDADE/BAIRRO:

N. PRATA DO IGUAÇU

SUPERVISOR:

ANDRÉ FAUST

FOLHA:

UNICA

ELIZETE CAVAZIN
PREFEITA MUNICIPAL