


DETALHE MEIO-FIO

QUANTIDADES TOTAL DA RUA	Quantidade
REPERFILAGEM 2 CM	44,40T
PINTURA DE LIGAÇÃO	1.777,68 m²
CBUQ	68,09 T
MEIO-FIO COM SARJETA	233,20 t

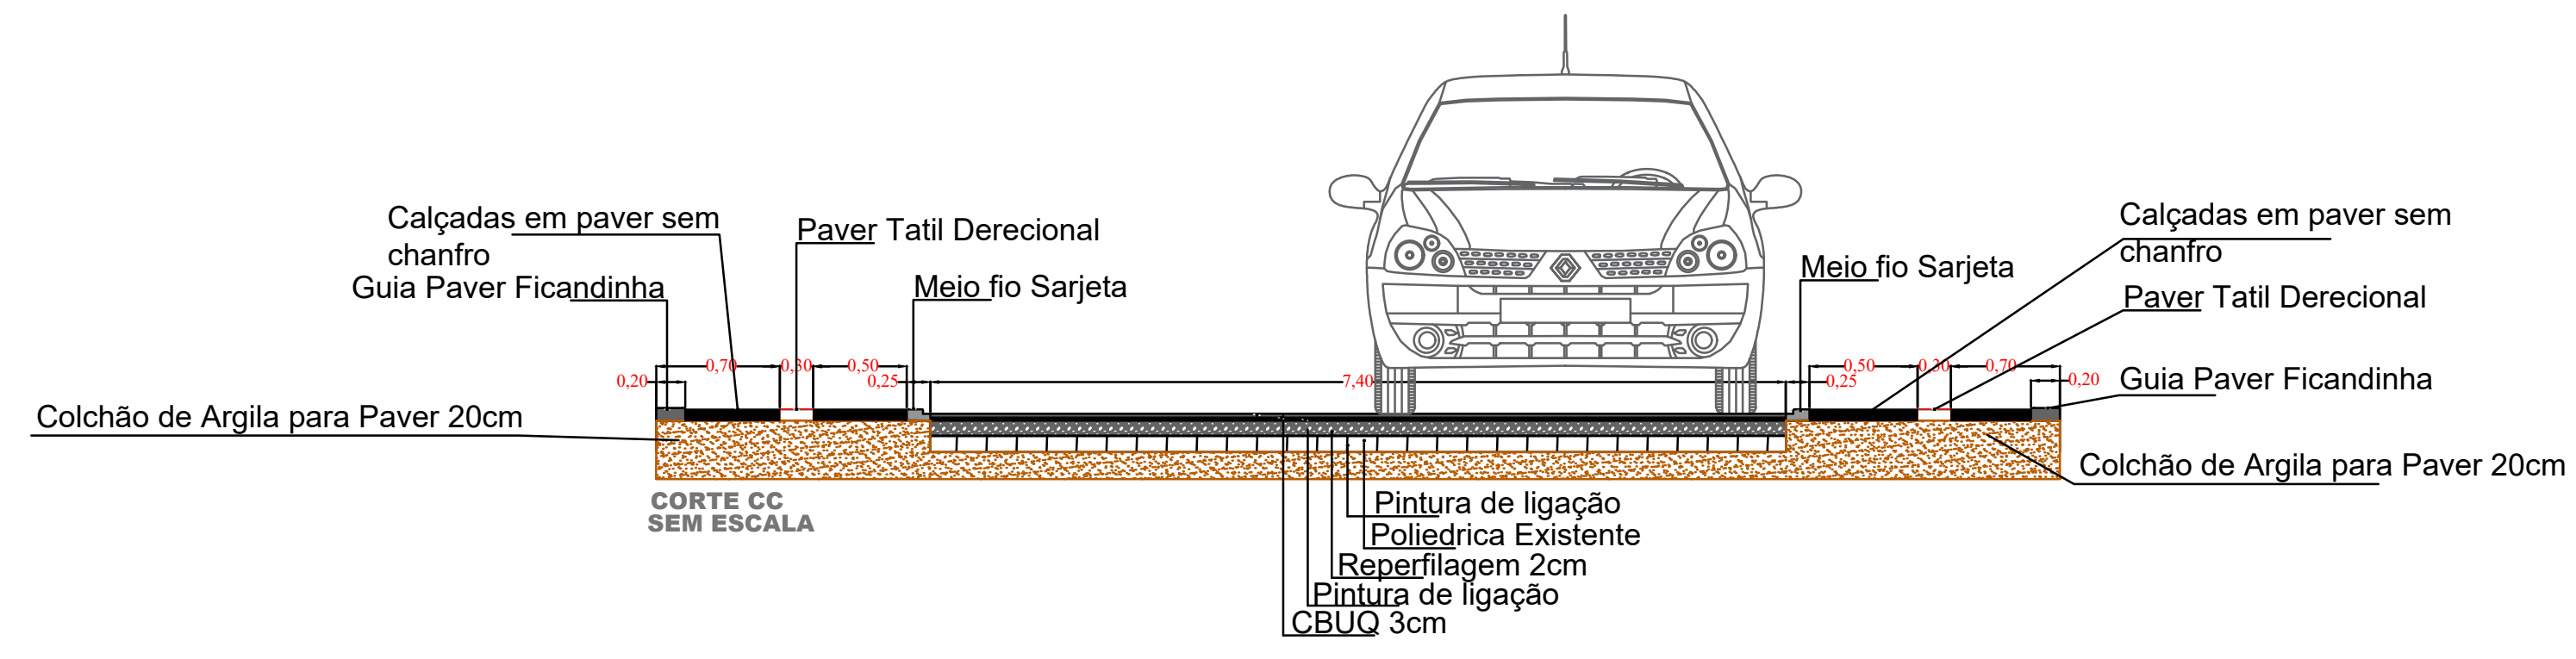

PREFEITURA MUNICIPAL

SAÚDE PÚBLICA

PROJETO DE PAVIMENTAÇÃO ASFÁLTICA
PROGRAMA ASFALTO NOVO VIDA NOVA

Rua Vereador Valmor Gomes, 11/59 - Caixa Postal, 01
CEP 85.685 - 000 - Nova Prata do Iguaçu - Paraná. Tel-Fax (046) 3545-1442

PROJETO PAVIMENTAÇÃO ASFÁLTICA

RUA MARIA CRISTANI

NOVA PRATA DO IGUAÇU PERÍMETRO URBANO DA CIDADE PARANÁ

RESPONSÁVEL TÉCNICO:
CLEUZA CASTRO DE JESUS
Engenheira Civil e Agrimensora
Crea.: SC 45.442/D

ÁREATOTAL:
INDICADA
ESCALA:
1:500
DATA:
OUTUBRO/2025

LOCALIDADE/BAIRRO:
N. PRATA DO IGUAÇU

SUPERVISOR:
ANDRÉ FAUST

FOLHA:
UNICA