
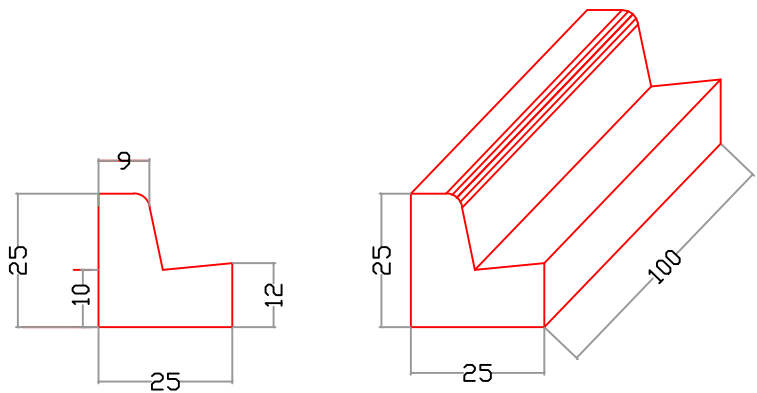
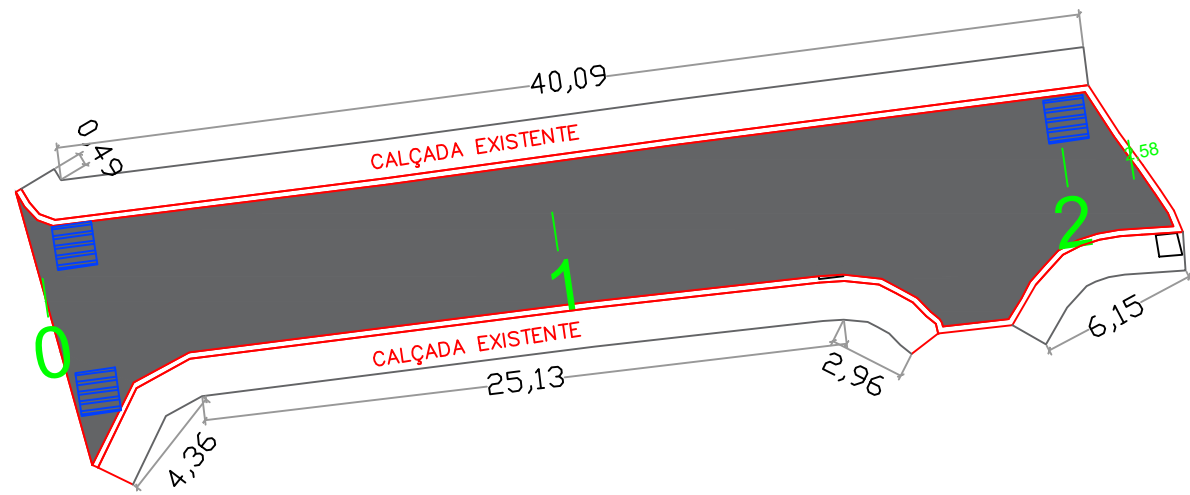
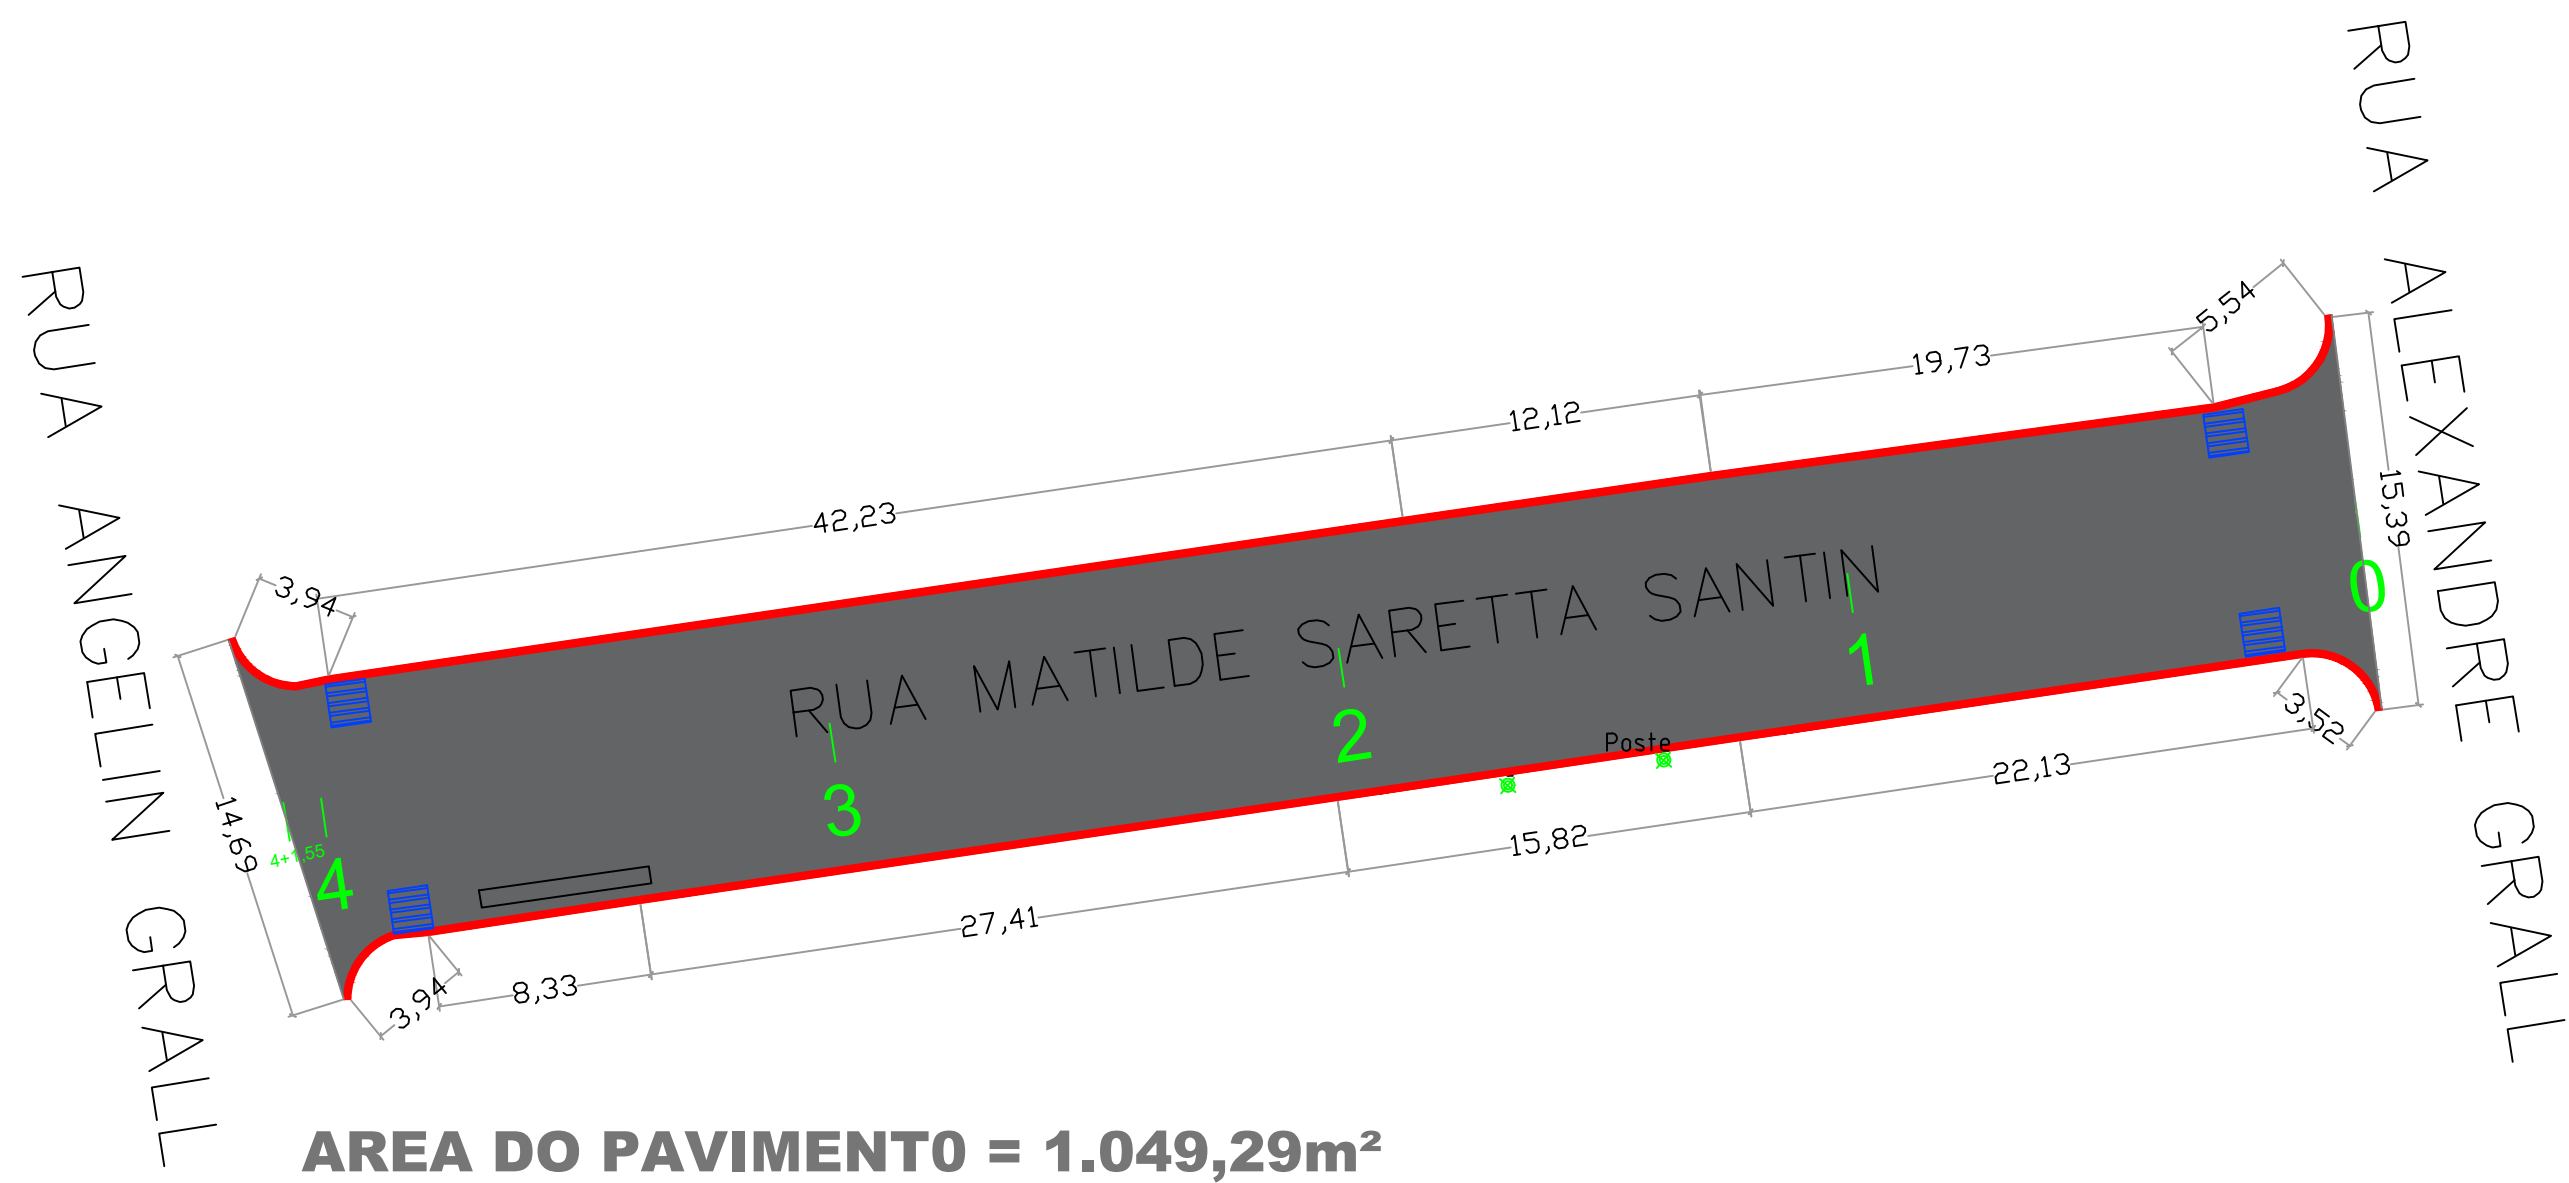


QUANTIDADES TOTAL DA RUA	Quantidade
REPERFILAGEM 2CM	52,45T
PINTURA DE LIGAÇÃO	2.098,58 m²
CBUQ	80,43 t
MEIO-FIO COM SARJETA	205,89 m

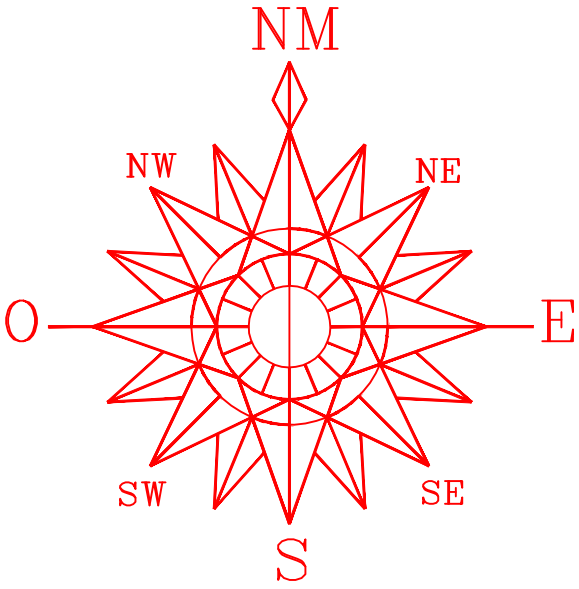


PREFEITURA MUNICIPAL	SADDE PUBLICA
----------------------	---------------

PROJETO DE PAVIMENTAÇÃO ASFÁLTICA
PROGRAMA ASFALTO NOVO VIDA NOVA

PREFEITURA MUNICIPAL DE NOVA PRATA DO IGUAÇU



Rua Vereador Valmor Gomes, 11/59 - Caixa Postal, 01
CEP 85.685 - 000 - Nova Prata do Iguaçu - Paraná. Tel-Fax (046) 3545-1442

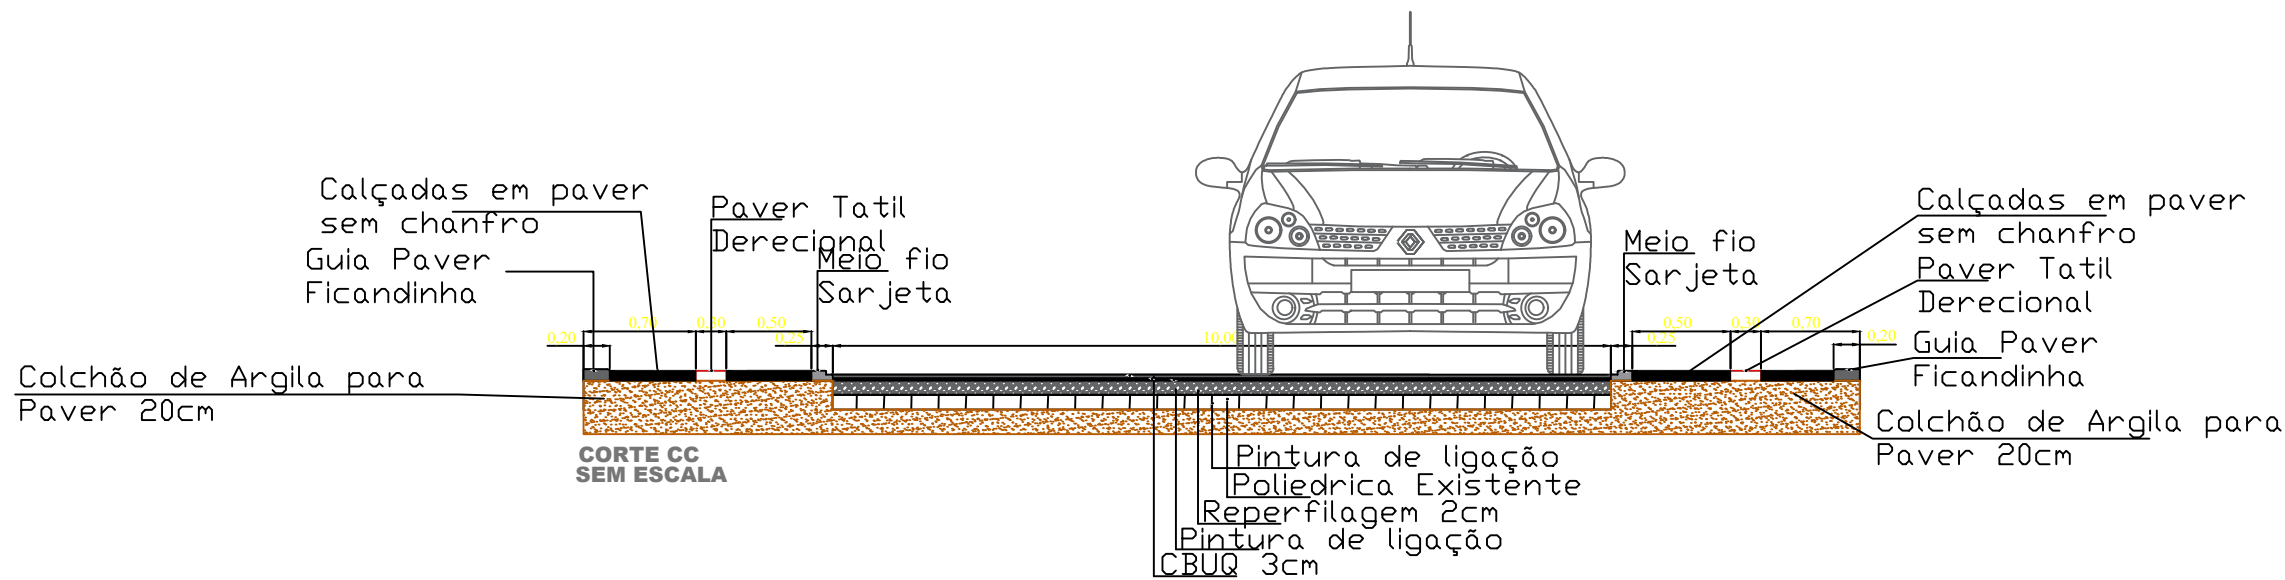

	OBRA: NOVA PRATA DO IGUAÇU	PERIMETRO URBANO DA CIDADE PARANÁ	Georeferência: INDICADAS
RESPONSÁVEL TÉCNICO: CLEUZA CASTRO DE JESUS Engenheira Civil e Agrimensora Crea.: SC 45.442/D	ÁREATOTAL: INDICADA ESCALA: 1:500 DATA: OUTUBRO/2025	LOCALIDADE/BAIRRO: N. PRATA DO IGUAÇU SUPERVISOR: ANDRÉ FAUST ELIZETE CAVAZIN PREFEITA MUNICIPAL	FOLHA: UNICA