
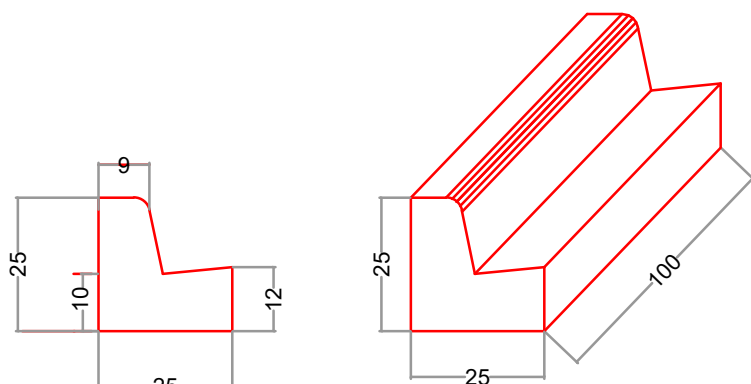
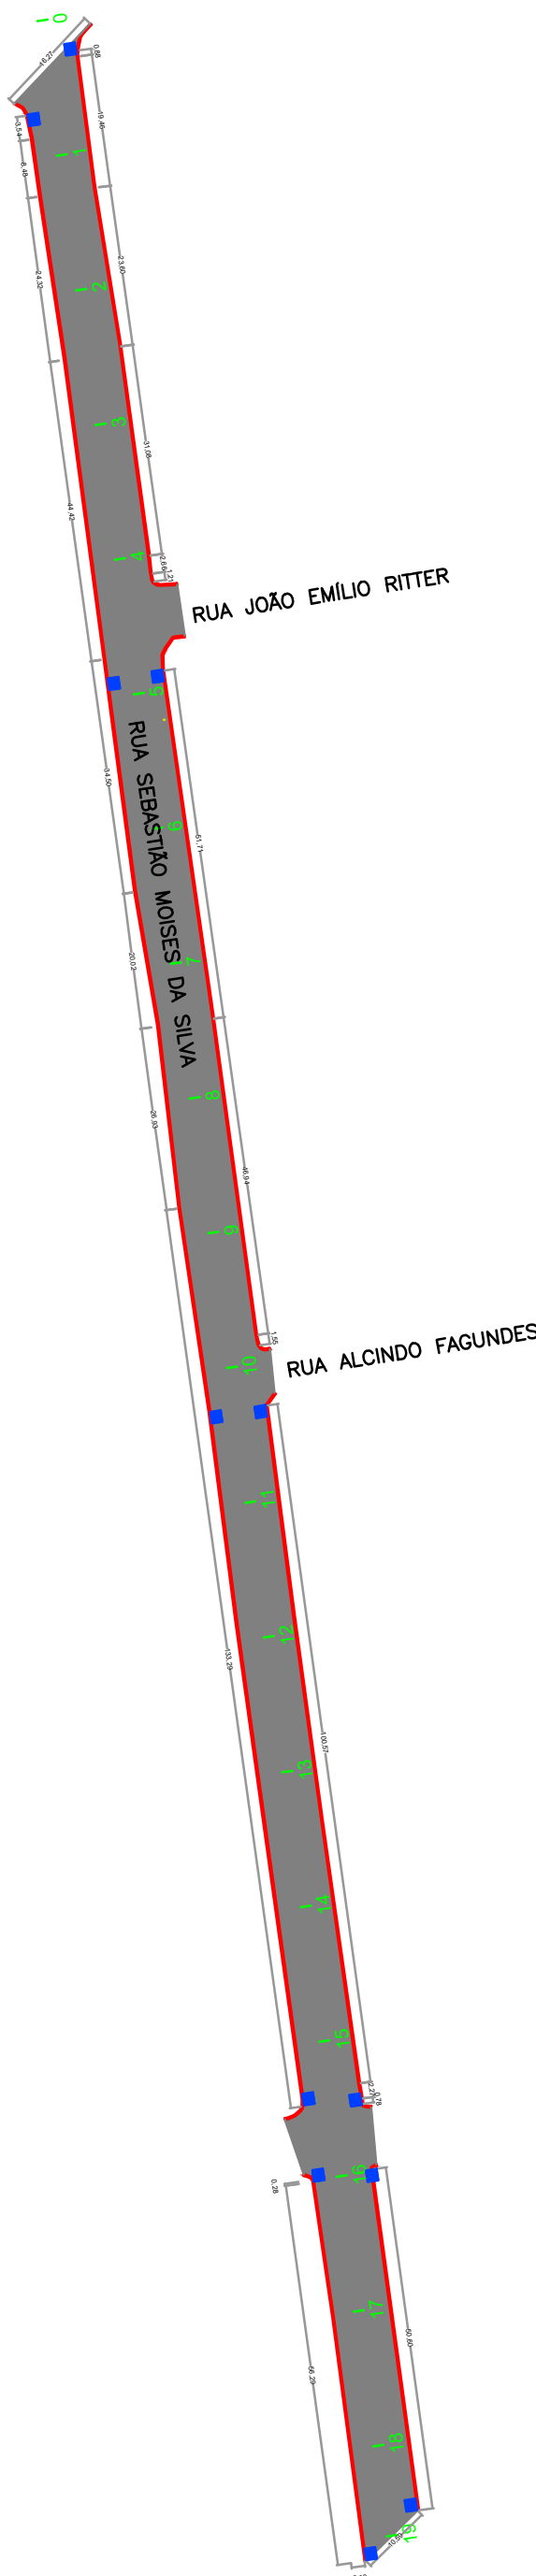


QUANTIDADES TOTAL DA RUA	Quantidade
REPERFILAGEM 2 CM	155,82 T
PINTURA DE LIGAÇÃO	6.232,92 m²
CBUQ	239,86 t
MEIO-FIO COM SARJETA	665,87 m

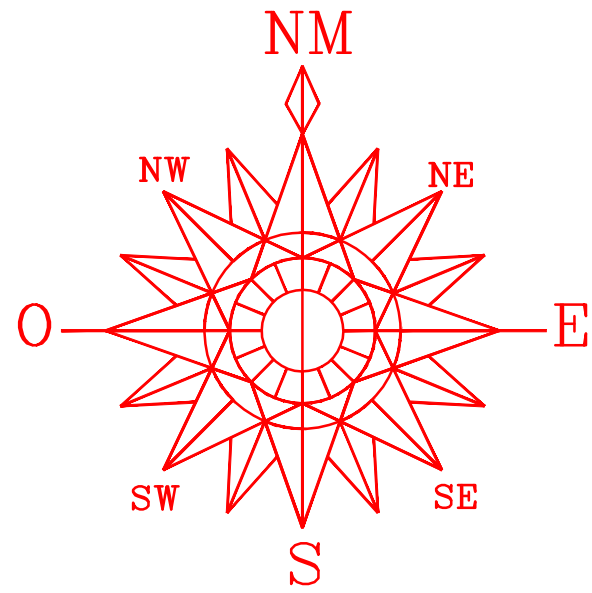

DETALHE MEIO-FIO

PREFEITURA MUNICIPAL

SAÚDE PÚBLICA

PROJETO DE PAVIMENTAÇÃO ASFÁLTICA
PROGRAMA ASFALTO NOVO VIDA NOVA

PREFEITURA MUNICIPAL DE NOVA PRATA DO IGUAÇU



Rua Vereador Valmor Gomes, 11/59 - Caixa Postal, 01
CEP 85.685 - 000 - Nova Prata do Iguçu - Paraná. Tel-Fax (046) 3545-1442



OBRA-

PROJETO PAVIMENTAÇÃO ASFÁLTICA
RUA SEBASTIÃO MOISES DA SILVA

NOVA PRATA DO IGUAÇU

PERÍMETRO URBANO DA CIDADE

PARANÁ

Georeferência:

INDICADAS

RESPONSÁVEL TÉCNICO:

ÁREATOTAL:
INDICADA

ESCALA:
1:500

DATA:
OUTUBRO/2025

LOCALIDADE/BAIRRO:
N. PRATA DO IGUA

SUPERVISOR:
ANDRÉ FAUST

FOLHA:

CLEUZA CASTRO DE JESUS
Engenheira Civil e Agrimensora
Crea.: SC 45.442/D

ELIZETE CAVAZIN
PREFEITA MUNICIPAL

UNICA