
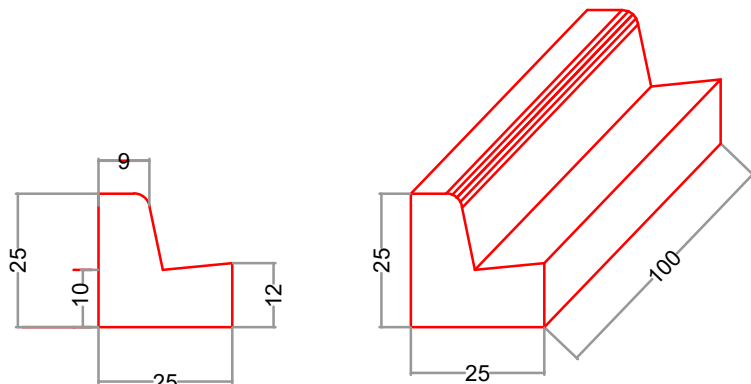


QUANTIDADES TOTAL DA RUA	Quantidade
REPERFILAGEM 2 CM	95,87T
PINTURA DE LIGAÇÃO	3.834,86 m²
CBUQ	147,02 t
MEIO-FIO COM SARJETA	420,27 m

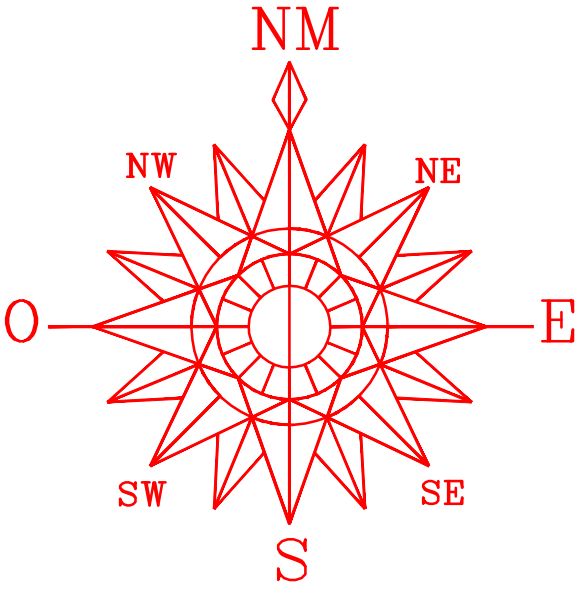

DETALHE MEIO-FIO

<div>PREFEITURA MUNICIPAL</div>	<div>SAÚDE PÚBLICA</div>
---------------------------------	--------------------------

PROJETO DE PAVIMENTAÇÃO ASFÁLTICA  
PROGRAMA ASFALTO NOVO VIDA NOVA

PREFEITURA MUNICIPAL DE NOVA PRATA DO IGUAÇU





Rua Vereador Valmor Gomes, 11/59 - Caixa Postal, 01  
CEP 85.685 - 000 - Nova Prata do Iguaçu - Paraná. Tel-Fax (046) 3545-1442



OBRA:	PROJETO PAVIMENTAÇÃO ASFÁLTICA RUA VALDECIR GRAHL	Georeferência:
NOVA PRATA DO IGUAÇU	PERÍMETRO URBANO DA CIDADE	PARANÁ

RESPONSÁVEL TÉCNICO:	ÁREATOTAL: INDICADA	LOCALIDADE/BAIRRO:	SUPERVISOR:	FOLHA:
CLEUZA CASTRO DE JESUS Engenheira Civil e Agrimensora Crea.: SC 45.442/D	ESCALA: 1:500	N. PRATA DO IGUAÇU	ANDRÉ FAUST	UNICA
DATA: OUTUBRO/2025	ELIZETE CAVAZIN PREFEITA MUNICIPAL			

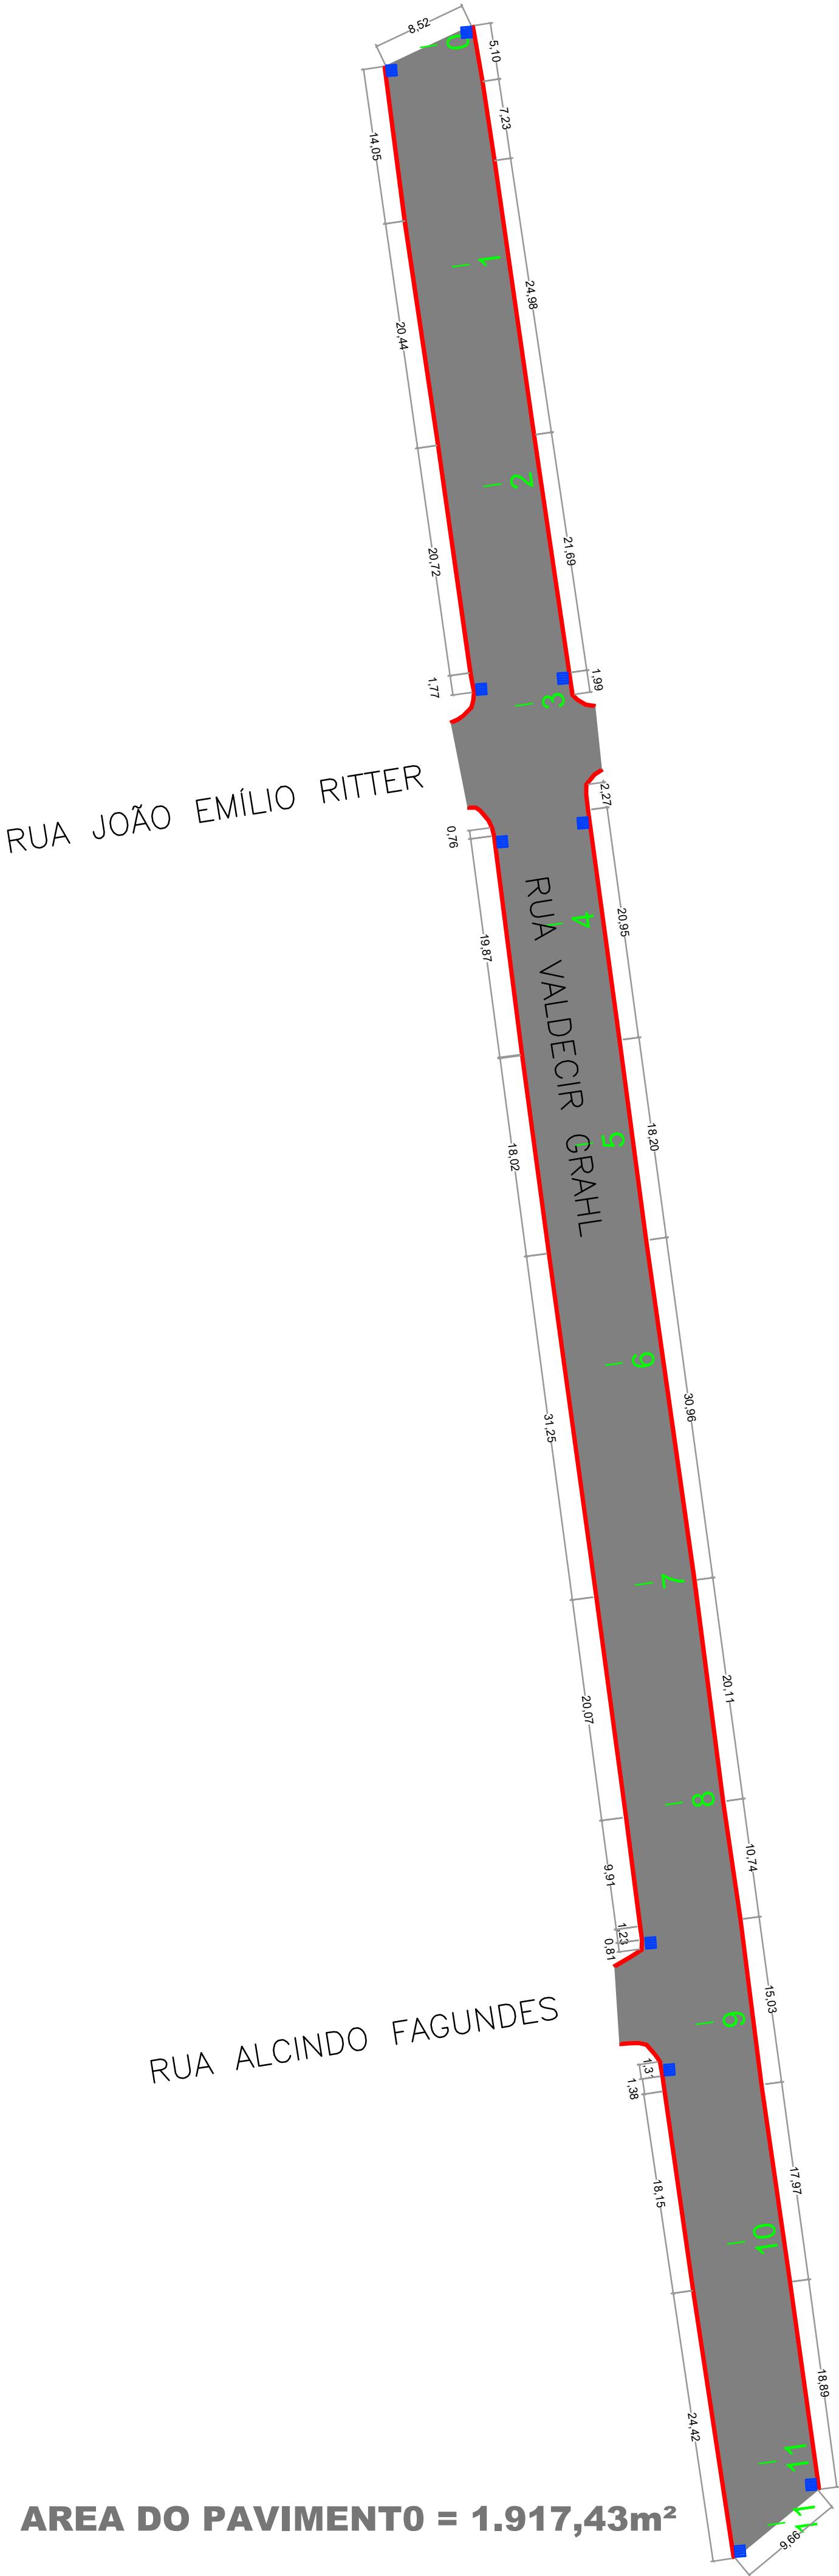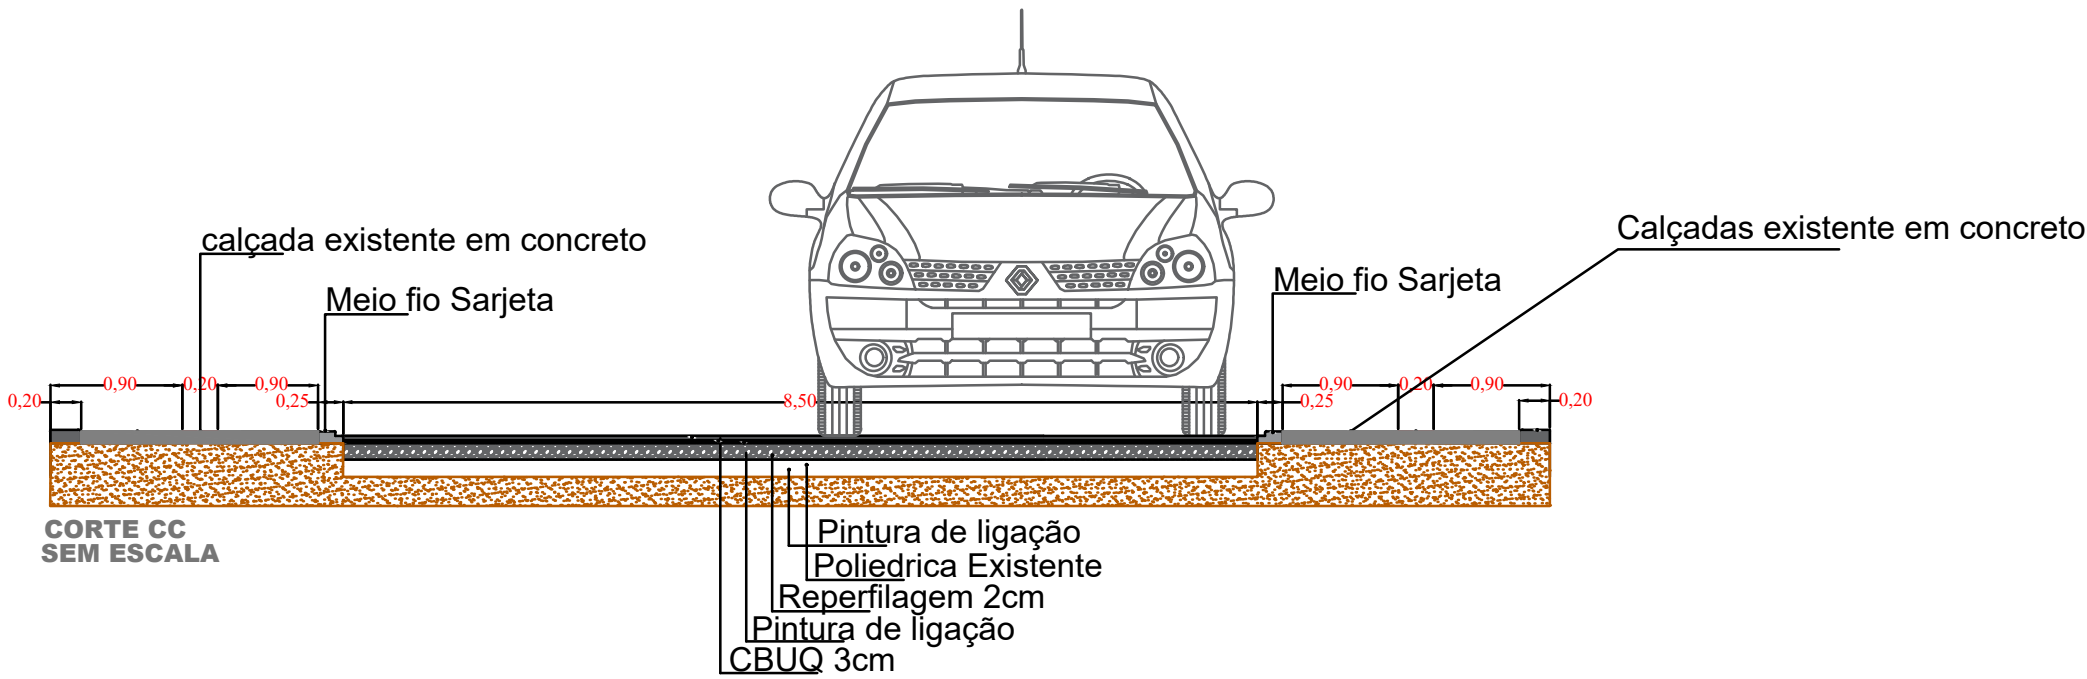

AREA DO PAVIMENTO = 1.917,43m²